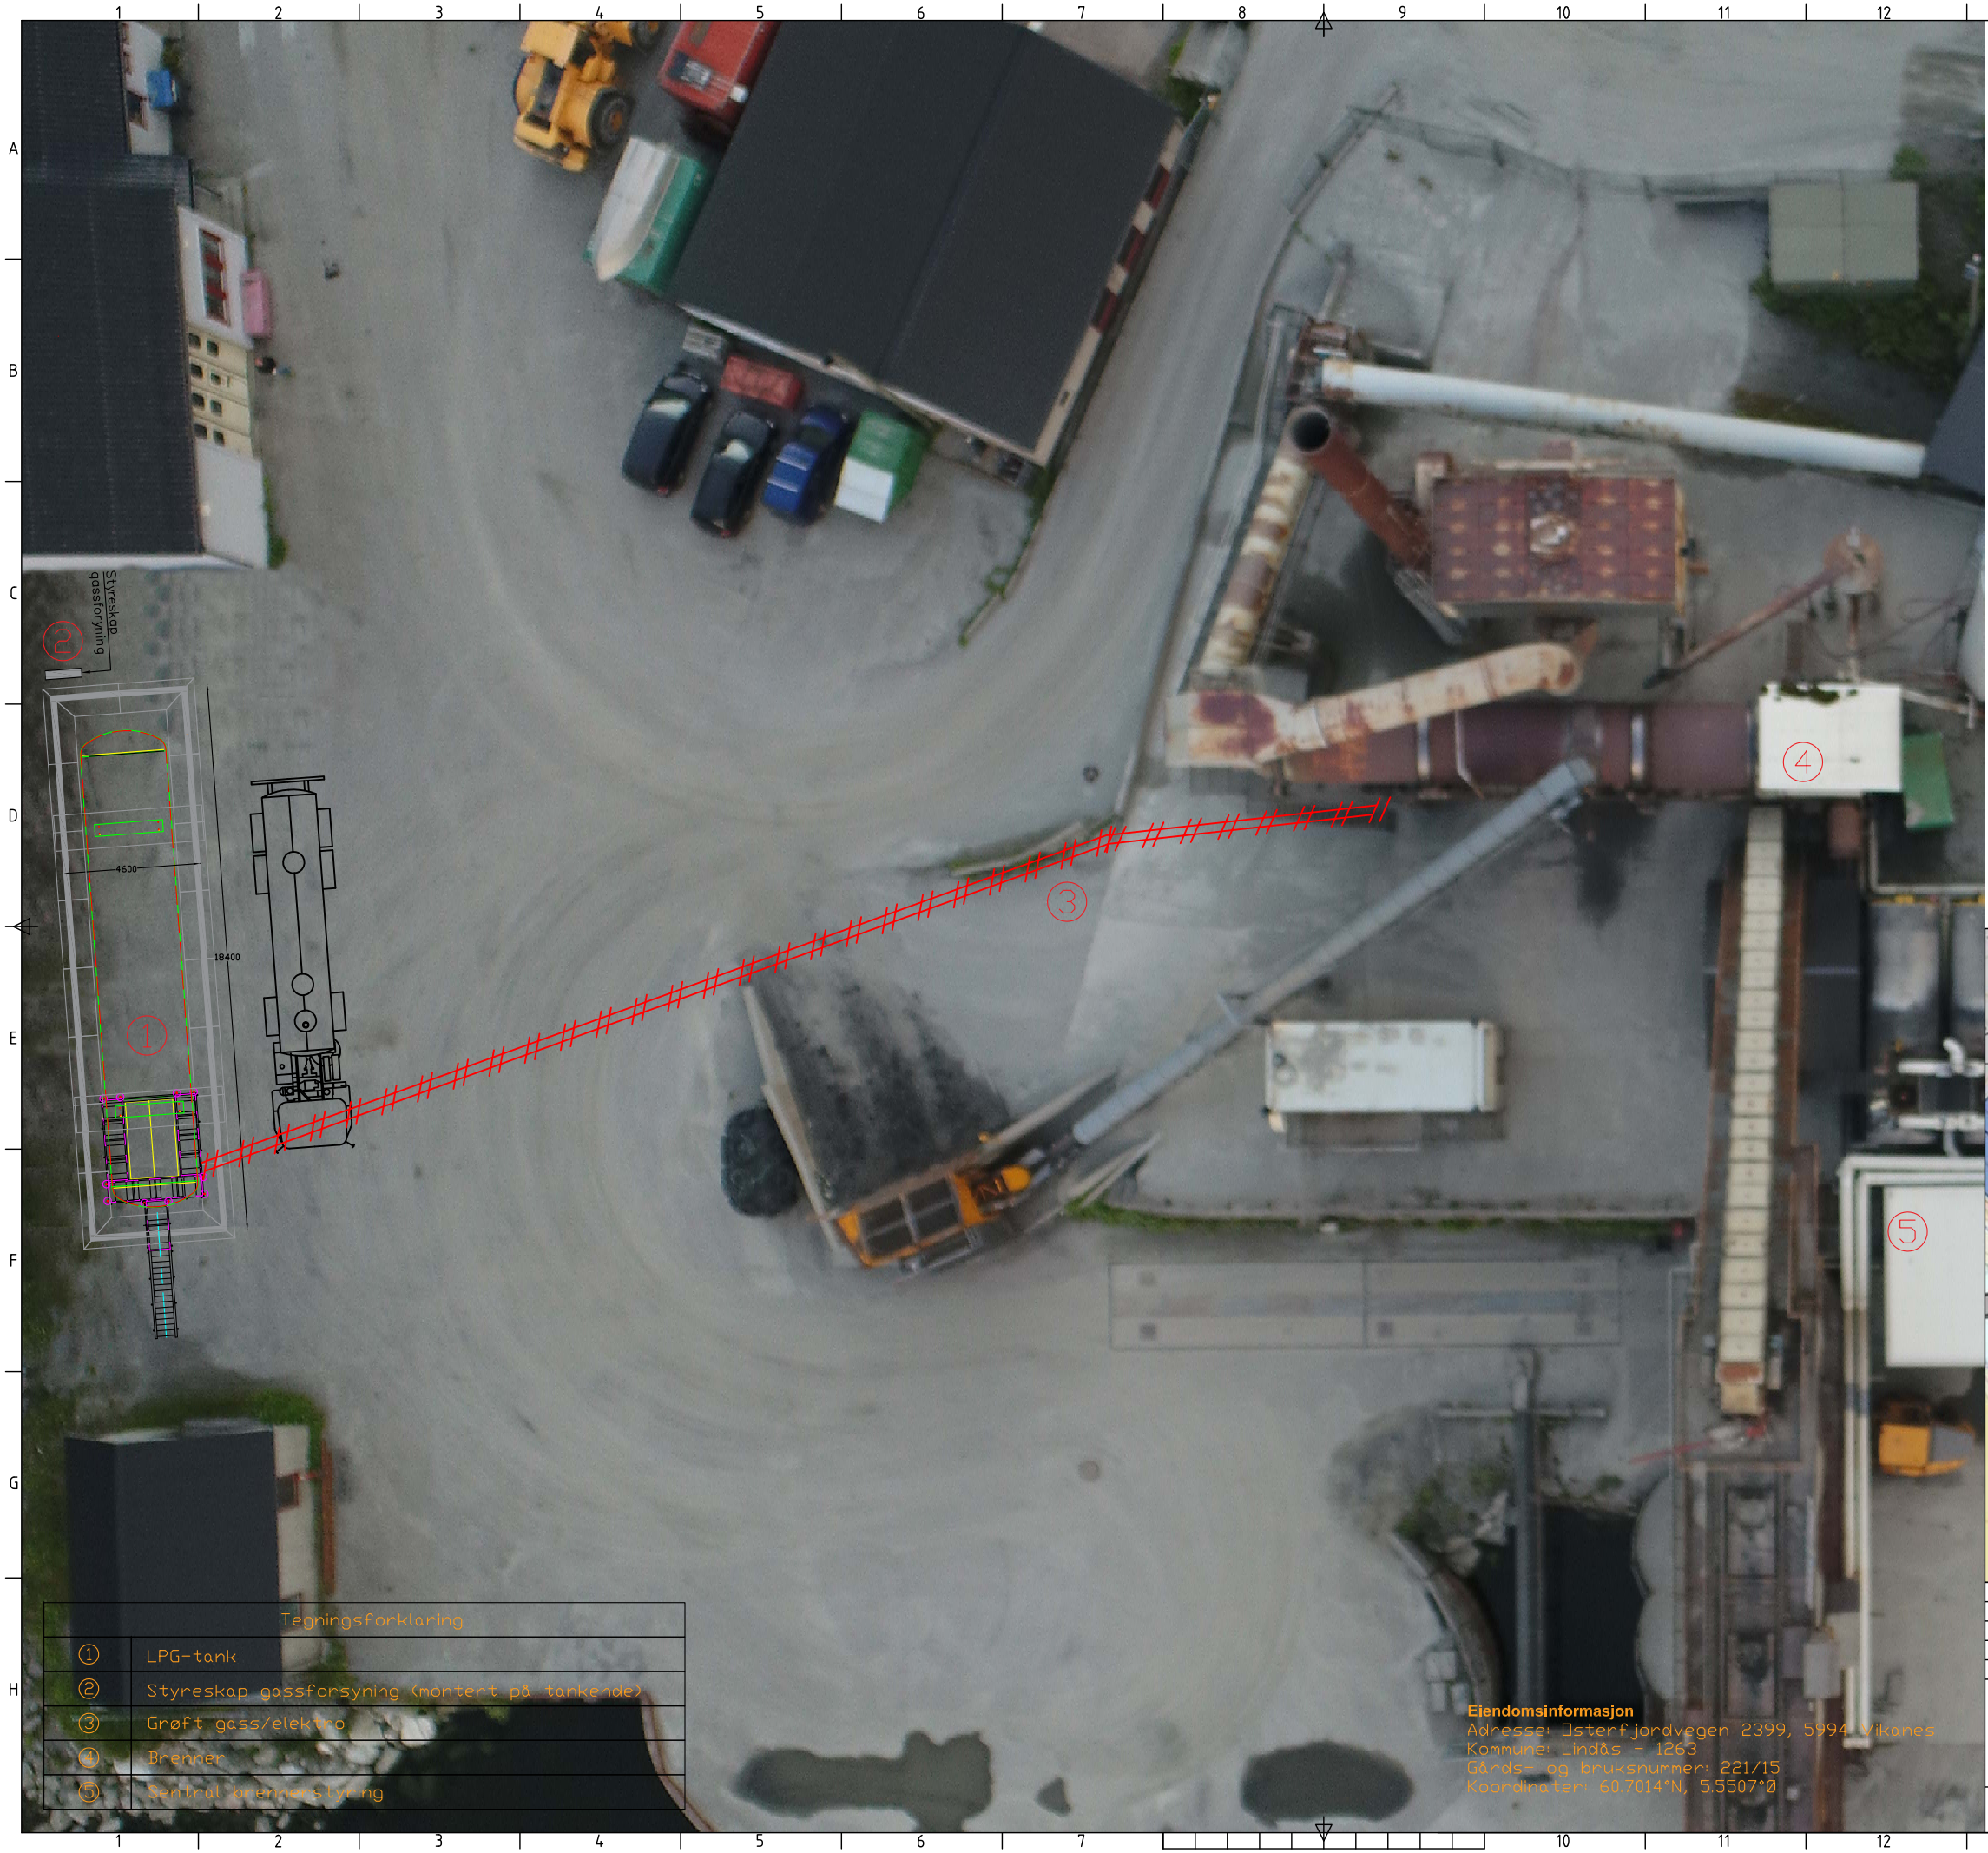

GRØFTESNITT

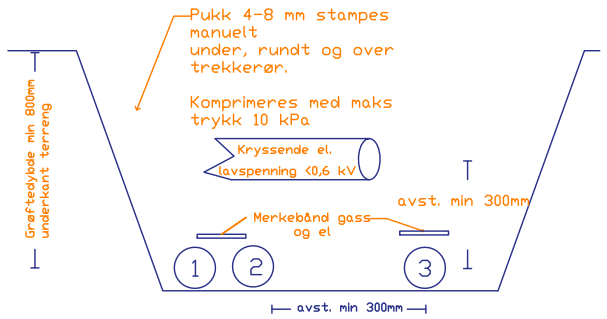

Nr

① Væskefaserør Flexwell DN25/PN25 med PE-kappe

② Gassfaserør PE100 32mm i 50mm varerør

③ Trekkerør Ø100mm/ strøm- og signalkabler

TANKGRUBE

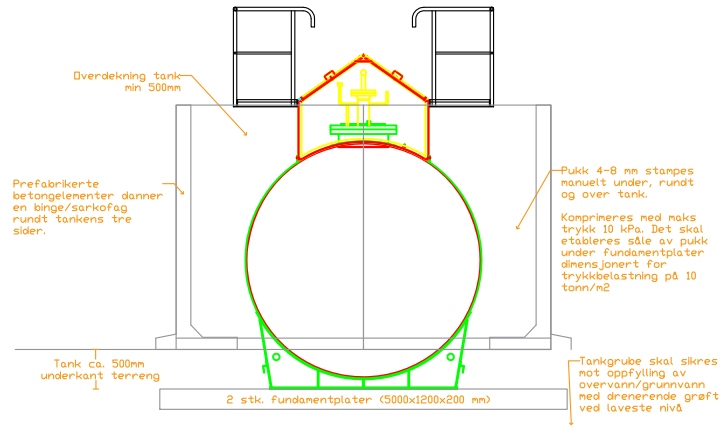

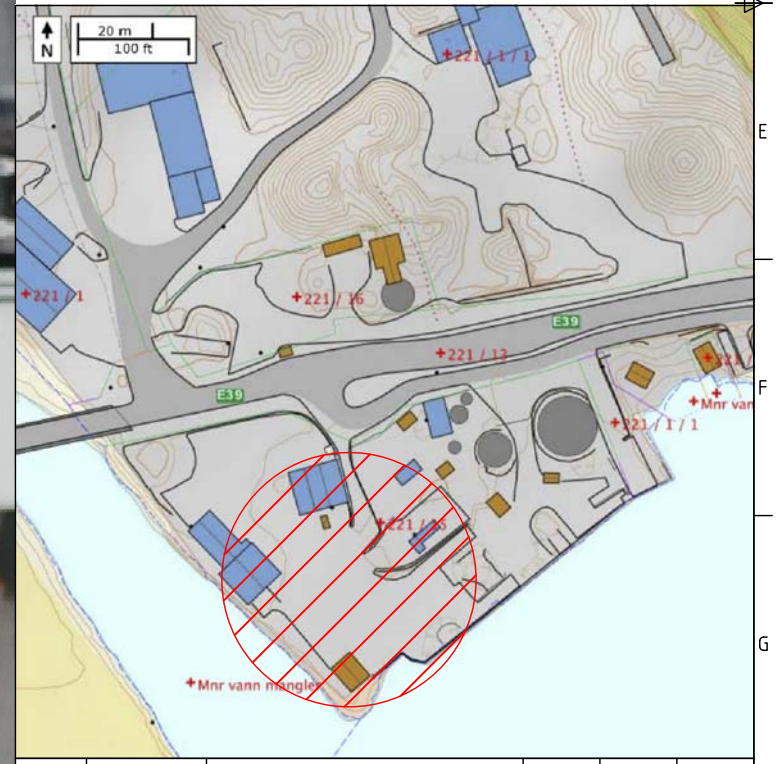

Tegningsforklaring	
①	LPG-tank
②	Styreskap gassforsyning (montert på tankende)
③	Grøft gass/elektro
④	Brenner
⑤	Sentral brennerstyring

Eiendomsinformasjon
Adresse: Østerfjordvegen 2399, 5994 Vikanes
Kommune: Lindås - 1263
Gårds- og bruksnummer: 221/15
Koordinater: 60.7014°N, 5.5507°Ø

Rev.	Date	Description	Prep	Checked	Approved
	16.10.2017	Original tegning	Stian Herrebraden	Hans Hoeur	Stian Herrebraden

Title: Situasjonsplan Lemminkäinen Norge AS – Eikefet

Tag no: | Pages:

Document number:

Supplier Document Number: TOL-10761-SP-01-00

Contract no:

TOLCON

Area Code	Discipline Code	DWG main type	DWG type	Sequence number	Originator Code	Rev.
						0