


Fettutskiller i rustfritt stål for utvendig nedgravd montering

Testet og godkjent iht. NS-EN 1825-1

6/3-17
Ulefoss
SARVING
5974 LEDALØYS
KJ

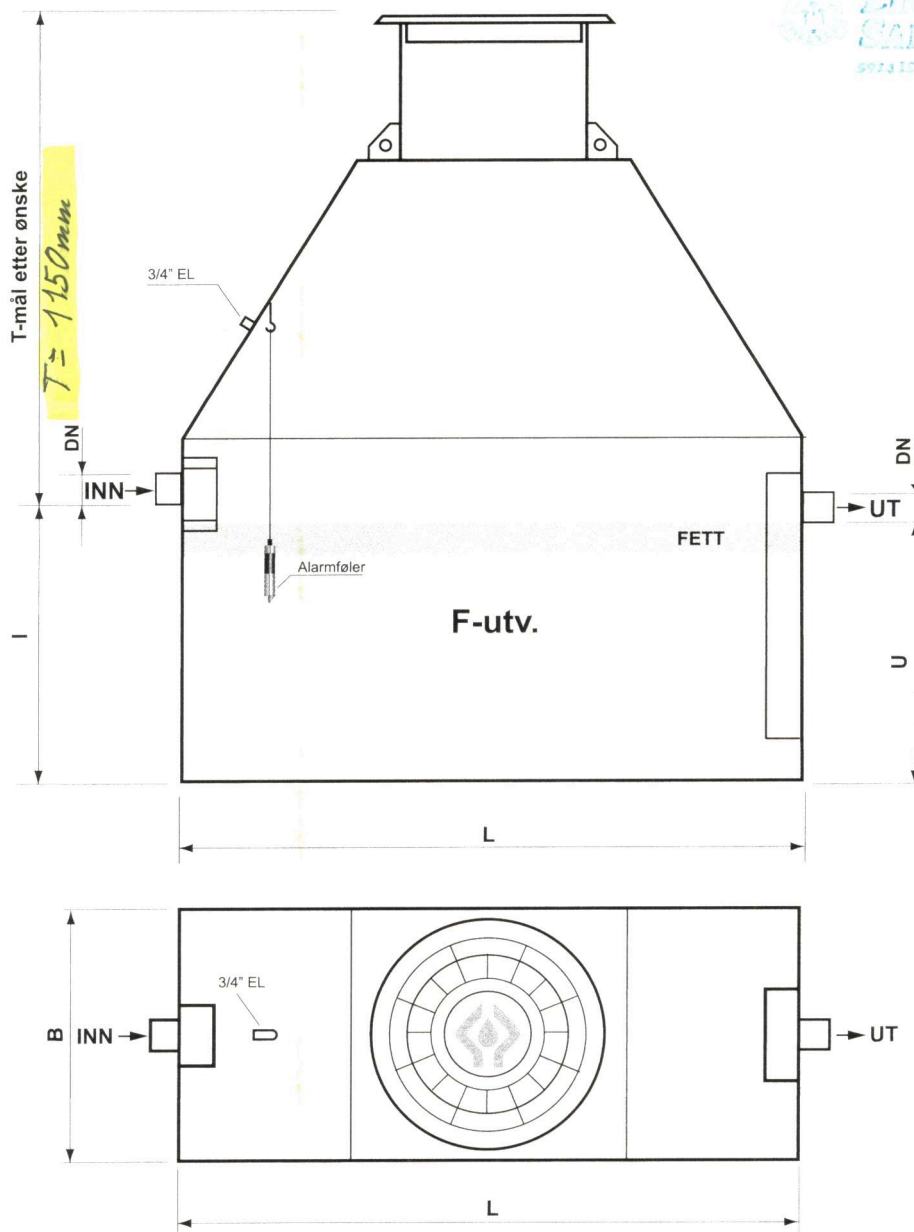

Maks. belastning NS l/s	Våt-volum liter	Lagrings-volum fett liter	L	B	I Innløp	U Utløp	Innløp og utløp
1	280	40	900	600	620	600	DN100
2	600	80	1200	600	940	920	DN100
3	860	120	1350	700	940	920	DN100
4	1130	160	1800	700	940	920	DN100
5	1450	200	1800	900	940	920	DN125
6	1700	250	2100	900	940	920	DN125
7	2000	280	2000	900	1190	1170	DN150
8	2300	330	2100	1000	1190	1170	DN150
9	2550	360	2250	1000	1190	1170	DN150
10	2900	400	2550	1000	1190	1170	DN150
12	3500	500	2550	1200	1190	1170	DN200
15	4400	600	2550	1500	1190	1170	DN200

Fettutskiller for utvendig nedgravd montering i rustfritt stål, komplett med nedstigningssjakt i overflatebehandlet stål, samt Ulefoss gasstett kumlokk og flytende støpejerns ramme. Utskilleen leveres med 3/4" muffe for trekkerør til alarmkabel. T. mål etter kundens ønske.

Leveres med Ulefoss kumlokk og ramme.

Kjøresterk konstruksjon!

Anbefalt tileggsutstyr:

Alarmsentral med lyd og lyssignal og med potensialfri kontakt for tilknytning til SD-anlegg, type Micro Matic NVD 11 med føler KVF 104R.



ODIN MASKIN AS

P.B. 30, SØRKILEN 8 - 1620 GRESSVIK

Tlf. 69 36 17 70 - Fax. 69 36 17 71

E-post: epost@odin-maskin.no

www.odin-maskin.no

Odin Maskin AS

Sørkilen 8 Postboks 30 1621 GRESSVIK
Telefon/fax 69 36 17 70 / 69 36 17 71
Bankgiro 1000.05.07933
Org.nr. 935152585 MVA Foretaksregisteret
WEB www.odin-maskin.no
E-mail epost@odin-maskin.no



ODIN MASKIN AS

TEKNISK MILJØVERN · OLJE- og FETTUTSKILLERE
KLOAKKRENSSEANLEGG · OLJETANKER

Lindås Rør og Sanitær AS
Burkhovdane 1
5100 ISDALSTØ
Norge

Leveringsadr.
Knarvik Sjukheim
Kvernhusaugane 7
Leif Nævdal Tlf: 93400240
5914 ISDALSTØ

Ordrebekreftelse 25081

Ordredato 07.03.2017 Sidenr. 1 av 1
Leveringsdato 22.03.2017 Kundenr 10889
Leverings bet.
Sendt pr. Bil
Betalingsbet. Netto pr. 30 dager
Selger Jan Erik Håkensen
Vår ref. Leif Nævdal
Annen ref.
Deres ref. MRK: O.nr.100142 Lindås Kommune

Varenr	Varenavn	Enhet	Mva	Pris	Antall	Rabatt	Beløp
8384671	Fettutskiller for utv. montering NS 12 T-Mål = 1200 mm Innl/Utl Ø 160						
8384707	Prøvetakingskum Ø 400						
8383812	Kumlukk og ramme Ø 400 - for prøvetakingskum						
8384705	Alarmsentral for fettutskiller type GA-1						
100	Frakt						
Mvagr. 1:	79 520,00	25,00% mva		19880,00			

