

PROFIL NR. 0 25 50

HOR.KURV. R=∞ R=10 R=∞

BREDEDEUTV.

TVERRFALL
H.kj.b.k. 0.0% 3.0% 3.0%
V.kj.b.k.

PROFIL H.
35.89 35.98 36.04 36.05 36.20 36.26 36.67 36.73

TERRENG H.
35.89 36.04 36.20 36.26 36.67 36.73

OVERBYGN.T. 65CM

PROFIL NR. 0 25 50 75

HOR.KURV. R=∞

BREDEDEUTV.

TVERRFALL
H.kj.b.k. 3.5% 3.0% 3.0%
V.kj.b.k.

PROFIL H.
34.32 34.32 34.44 34.44 33.97 33.97 33.47 32.66 31.44 31.89 31.19 30.65 30.29

TERRENG H.
34.32 34.32 34.44 34.44 33.97 33.97 33.47 32.66 31.44 31.89 31.19 30.65 30.29

OVERBYGN.T. 51CM 75CM

PROFIL NR. 0 25 50 75 100 125

HOR.KURV. R=∞ R=20 R=20

BREDEDEUTV. 0.25m 0.25m


TVERRFALL
H.kj.b.k. 8.0% 3.0% 3.0%
V.kj.b.k.

PROFIL H.
30.24 30.24 30.04 29.67 29.10 28.80 28.40 28.46 27.91

TERRENG H.
30.24 30.24 30.04 29.67 29.10 28.80 28.40 28.46 27.91

OVERBYGN.T. 75CM

1 MERKNAD
Nedsenking fortauskant for krysningspunkt fotgjengere. Høyde 0/20mm. Lengde 2,0m. Nedsenking fra full høyde utføres over 1,0m.

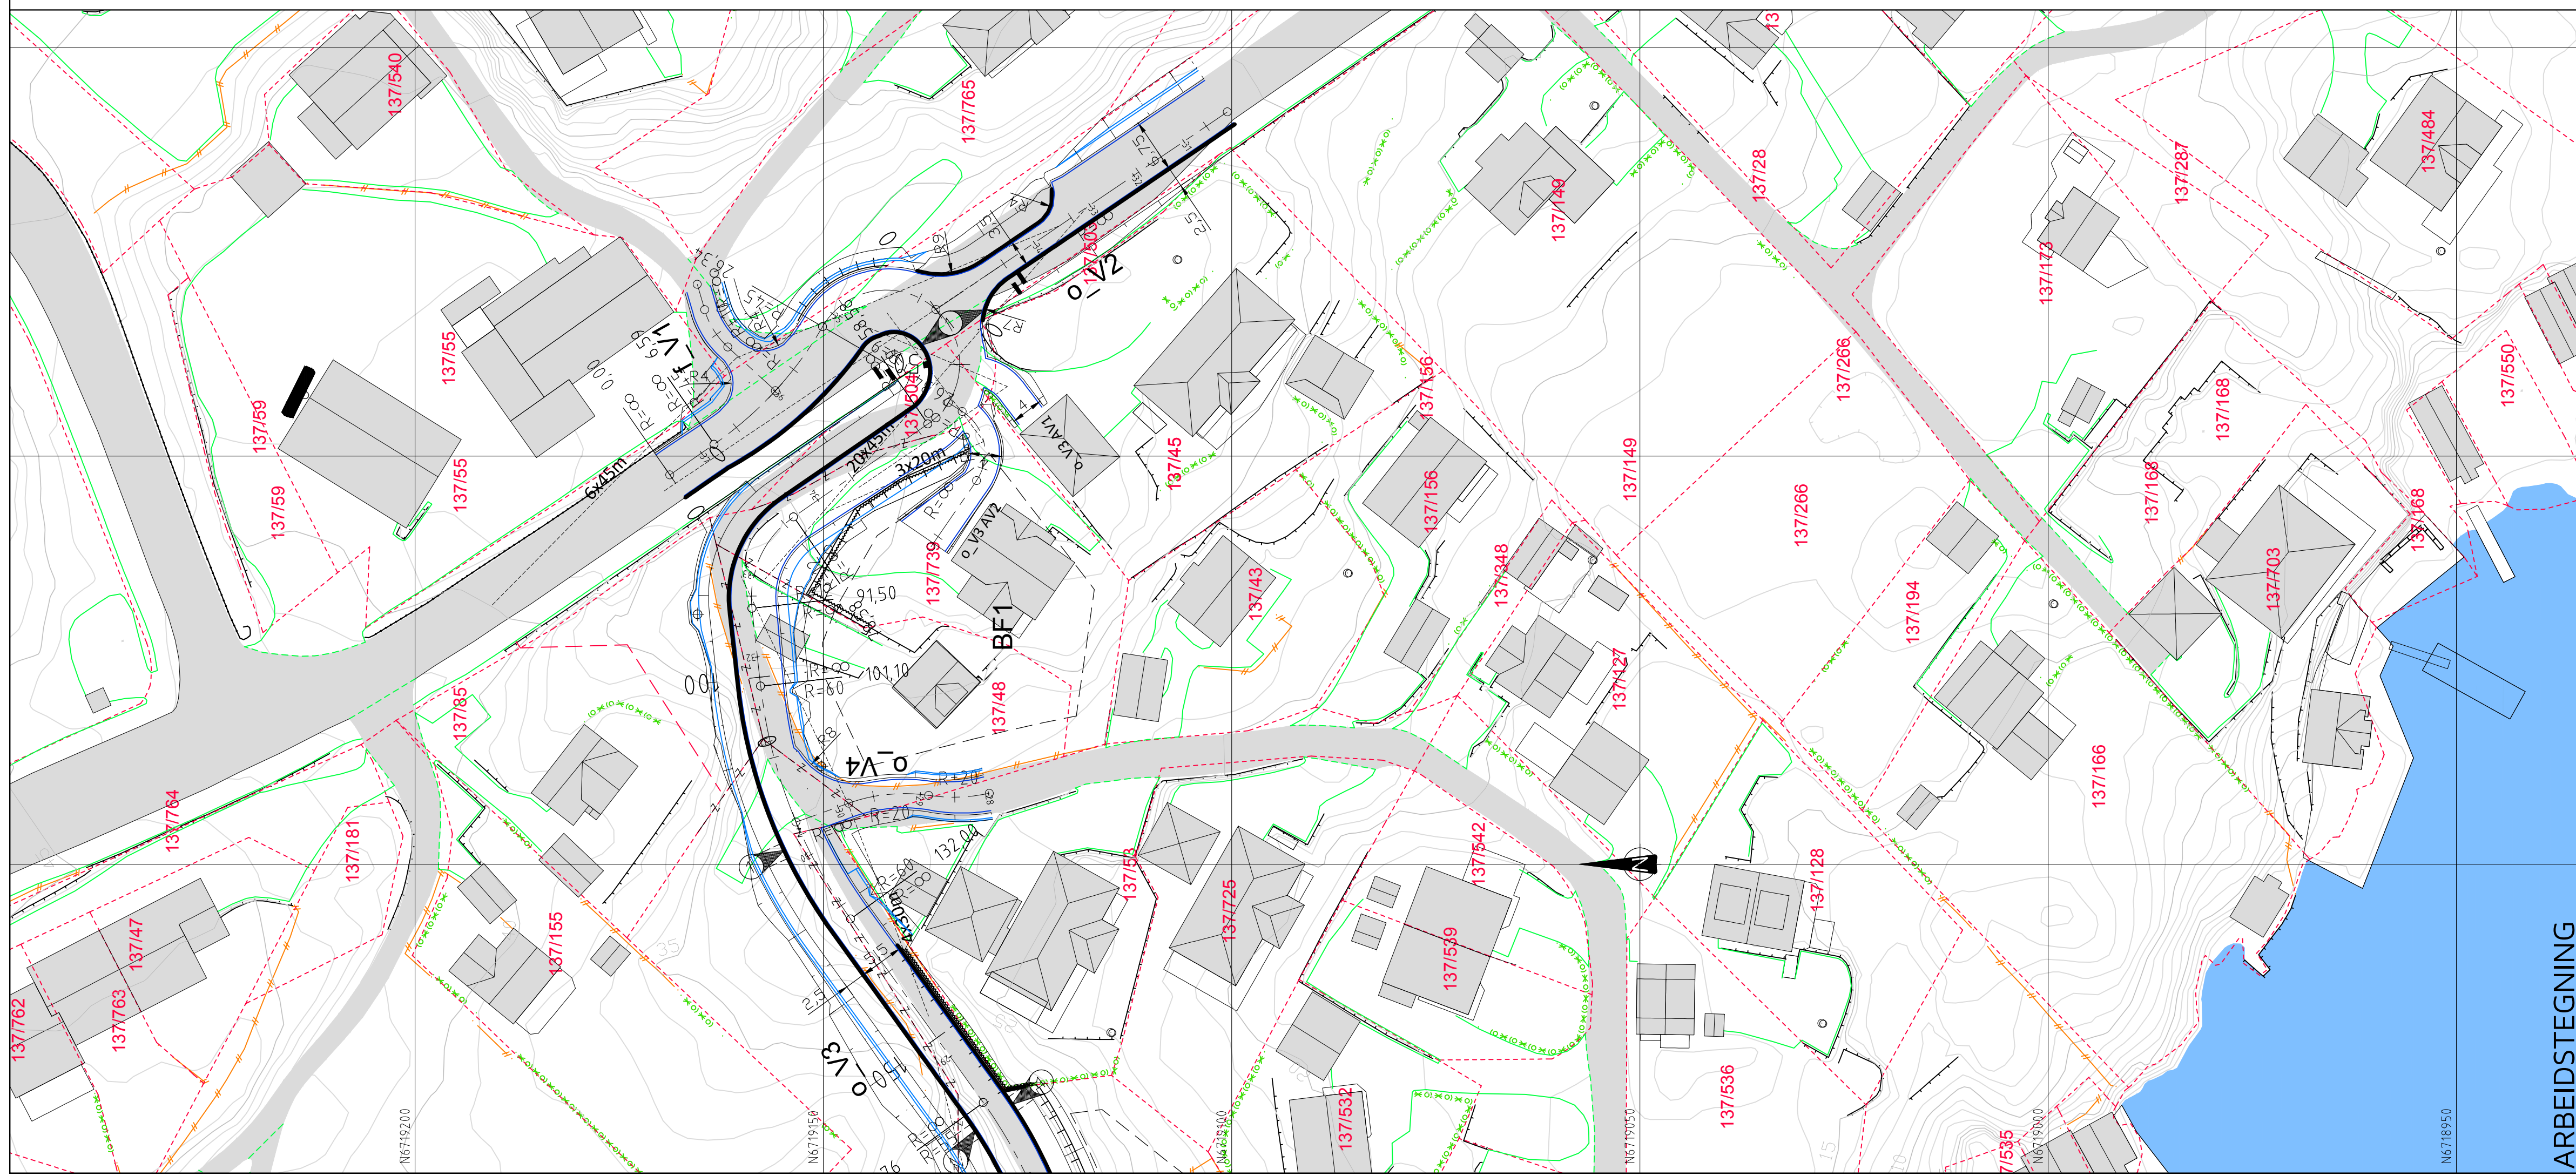

TEGNFORKLARING

- Vegskjering
- Grøftebunn
- Senterlinje
- Kjørebaneant
- Skulderkant
- Vegfylling
- Profilnummer
- Fortauskant
- Støttetur
- Telt gjerde/skjerm
- Sykkelsperre
- Frisikt
- Eiendomsgranse
- Byggegranse
- Vegsluk m/ristlukk
- Vegsluk m/kuppelrist
- Vegsluk m/kjeflesluk
- Eks. eiendomsgranser
- Eks. eiendomsgranse - utgår
- Eksisterende vei
- Eksisterende mur
- Eksisterende gjerde
- Byggetrinnsgrense

Rev.	Dato	THF	ARBEIDSTEGNING	Revisjonen gjelder
A	31.07.17	THF	ARBEIDSTEGNING	
Oppdragsgiver				
SOMMERRO PANORAMA AS				
Prosjekt				
Kubbaleitet bustadområde.				
Plan og lengdeprofil veg f_V1, o_V2 og o_V4.				
Tegn.	Kontr.	Godk.		
THF	THF		Dato: 25.04.17	
Målestokk: 1:500/100			Format: A1	
Prosjekt:			8116	
Tegning:			C03	
Rev.			A	

ARBEIDSTEGNING

haugen vva
Fabrikkveggen 7B
5059 Bergen
Tlf. 55 59 82 60
e-post: post@haugenvva.no