

**SL
73** **BIA MILJØ AS****Stendal VVS AS**
Blombakken 1 - 5911 ALVERSUND
E-post: sten-vvs@online.no
Org.nr. 980 626 180BIA MILJØ - Mjølkeviksvarden,
5328 Herdla
Telefon 56 14 68 40 -
International: +47 56 14 68 40
Telefax 56 14 68 68

SLAM- AVSKILLER SL - 73

For 2 boligenheter
med klosettavløp
tilknyttet

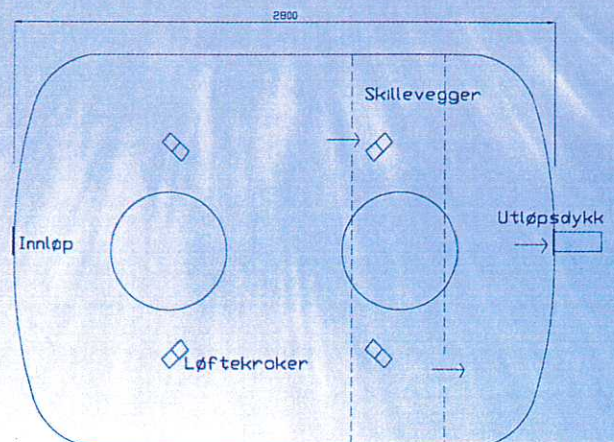
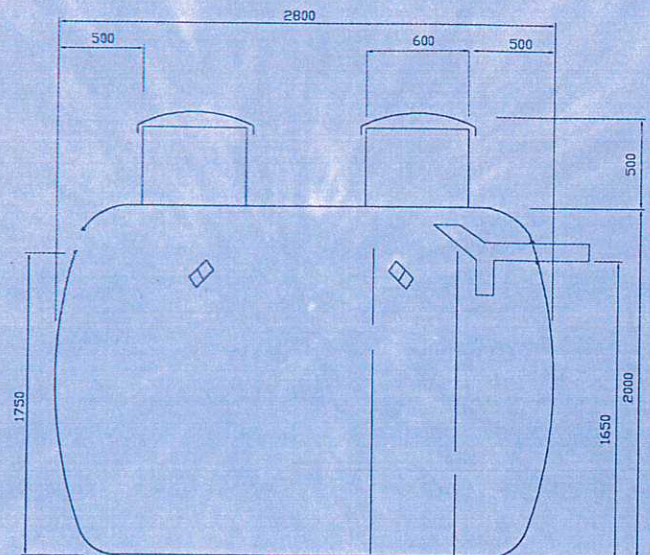
Nedgravingsdybde	: 500 mm fra terreng til lokk
Våtvolum	: 7 m ³
Vekt	: 350 kg
Diameter inn-/utløp	: 110 mm
Antall kammer	: 3
Total lengde	: 2800 mm
Største diameter tank	: 2000 mm
Diameter skjøtestykke	: 600 mm
Total høyde	: 2500 mm

Leveres med låsbart lokk.

Skjøtestykke på 500 mm eller 1000 mm høyde
leveres for større nedgravingsdybder.

Tanken plasseres på 200 mm sandskikt og
avstemples mot setninger.
Rundt tanken fylles 200 mm lag av sand eller
stenfrie masser.

Monteringsanvisning er festet på hver tank.

GODKJENNINGSNEMNDA
FOR SANITÆRMATERIELL**Godkjenning**
Kode 2.65 NR. 79/89**NS**

Godkjent NS - 3162. Kode 82 - 42 BIA Nr. 445