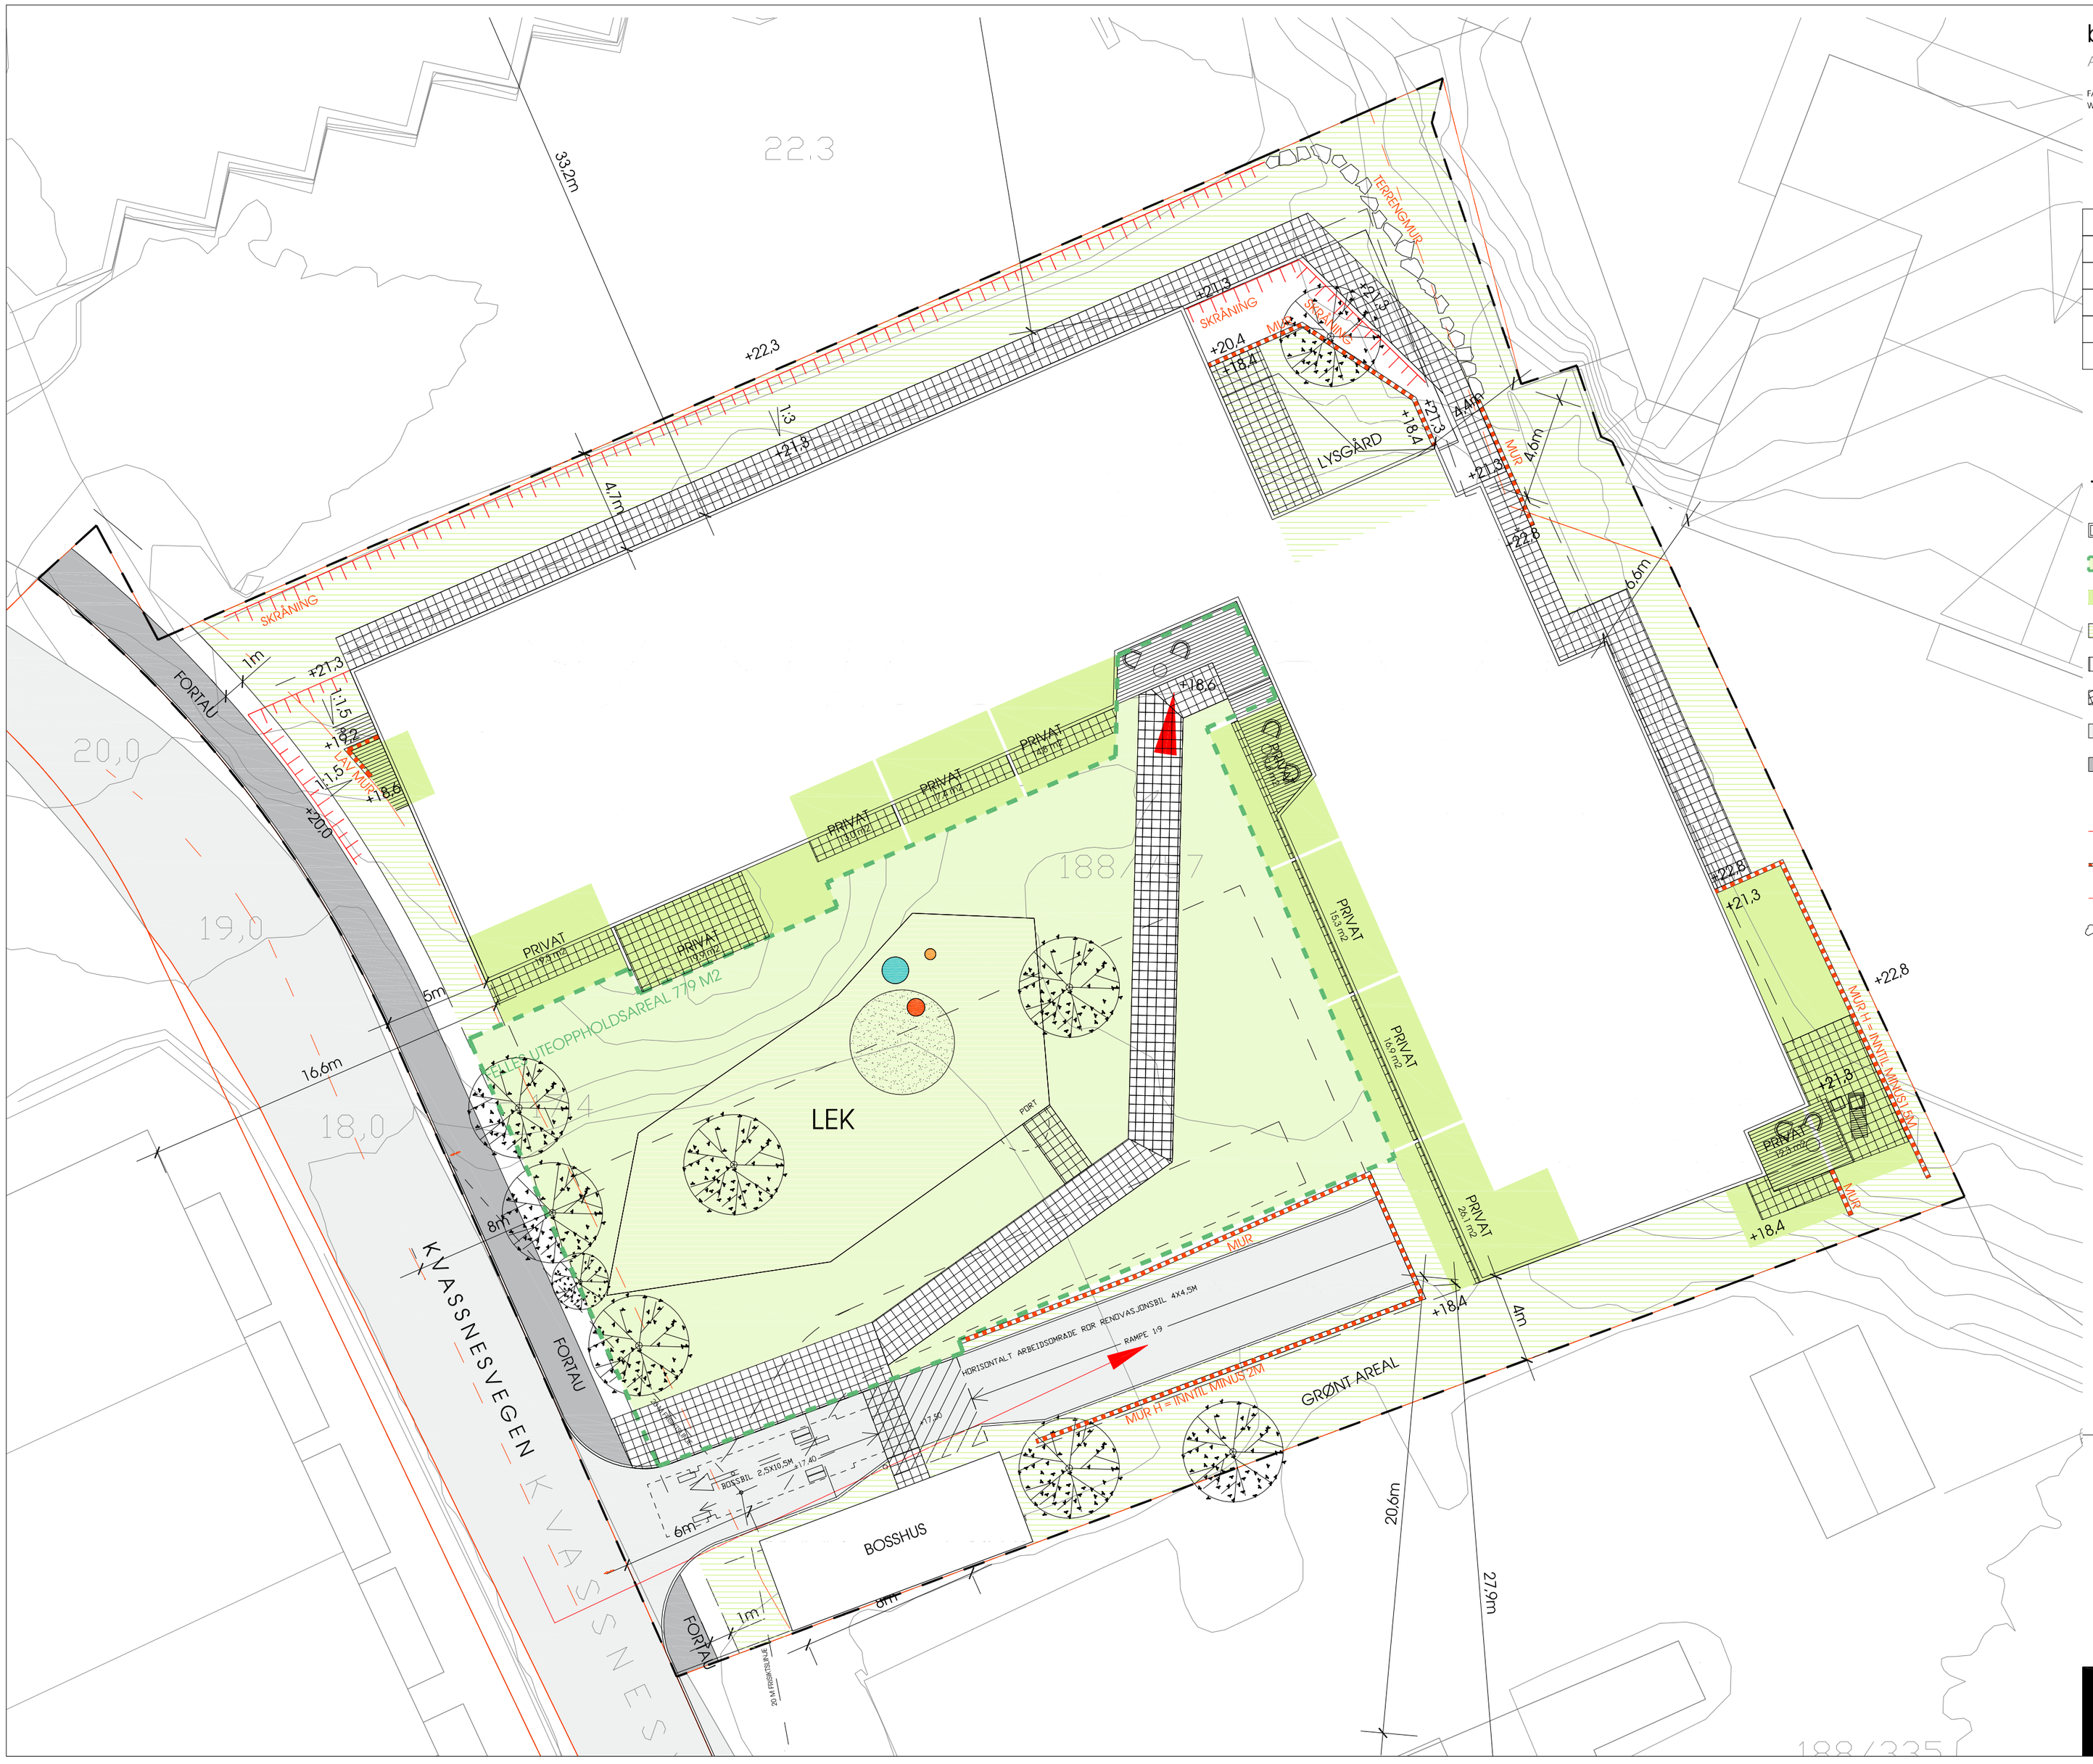

bo arkitekter as

ARKITEKTUR, DESIGN OG PLAN

FANTOFTVEIEN 16 PB 53 FANTOFT 5899 BERGEN
WWW.BOARKITEKTER.NO

DISTRIBUSJONSLISTE

TEGN/KONTR

DATO

TEGNFORKLARING

- Ny bolig
- Felles uteoppholdsareal
- Privat uteoppholdsareal
- Annet felles areal (oppfyller ikke kv. krav)
- Altan
- Fliser
- Asfalt (vei)
- Asfalt (fortau)
- Inngang
- Innkjørsel
- Mur
- Skråning
- Terrengmur

Eksisterende og ny trær

REV REVISJON GJELDER:

knarvik B5
kvassnesvegen

EN TOTALENTREPRISE VED STOLZ BOLIG AS

SITUASJONSPLAN

BYGGESØKNAD

TEGN/KONTROLL: EA / KC

REFERANSE:

TEGN NR / REV. INDEX:

DATO: 18.11.15

MÅLESTOKK - ARK: 1:200 / A2

U30

KS DOK