


Filnavn: \\c:\work\proj\cs\A082703\3\_Projekt\dokumenter\3.7\_Tegninger\Tegninger\A1\_Tegning\_Plan.dwg Xref: I: Kartrom\lag.dwg I: geom.dwg I: GH.dwg I: Plan.dwg  
 Format: A1  
 Plott: oeau 21.09.2017 09:40

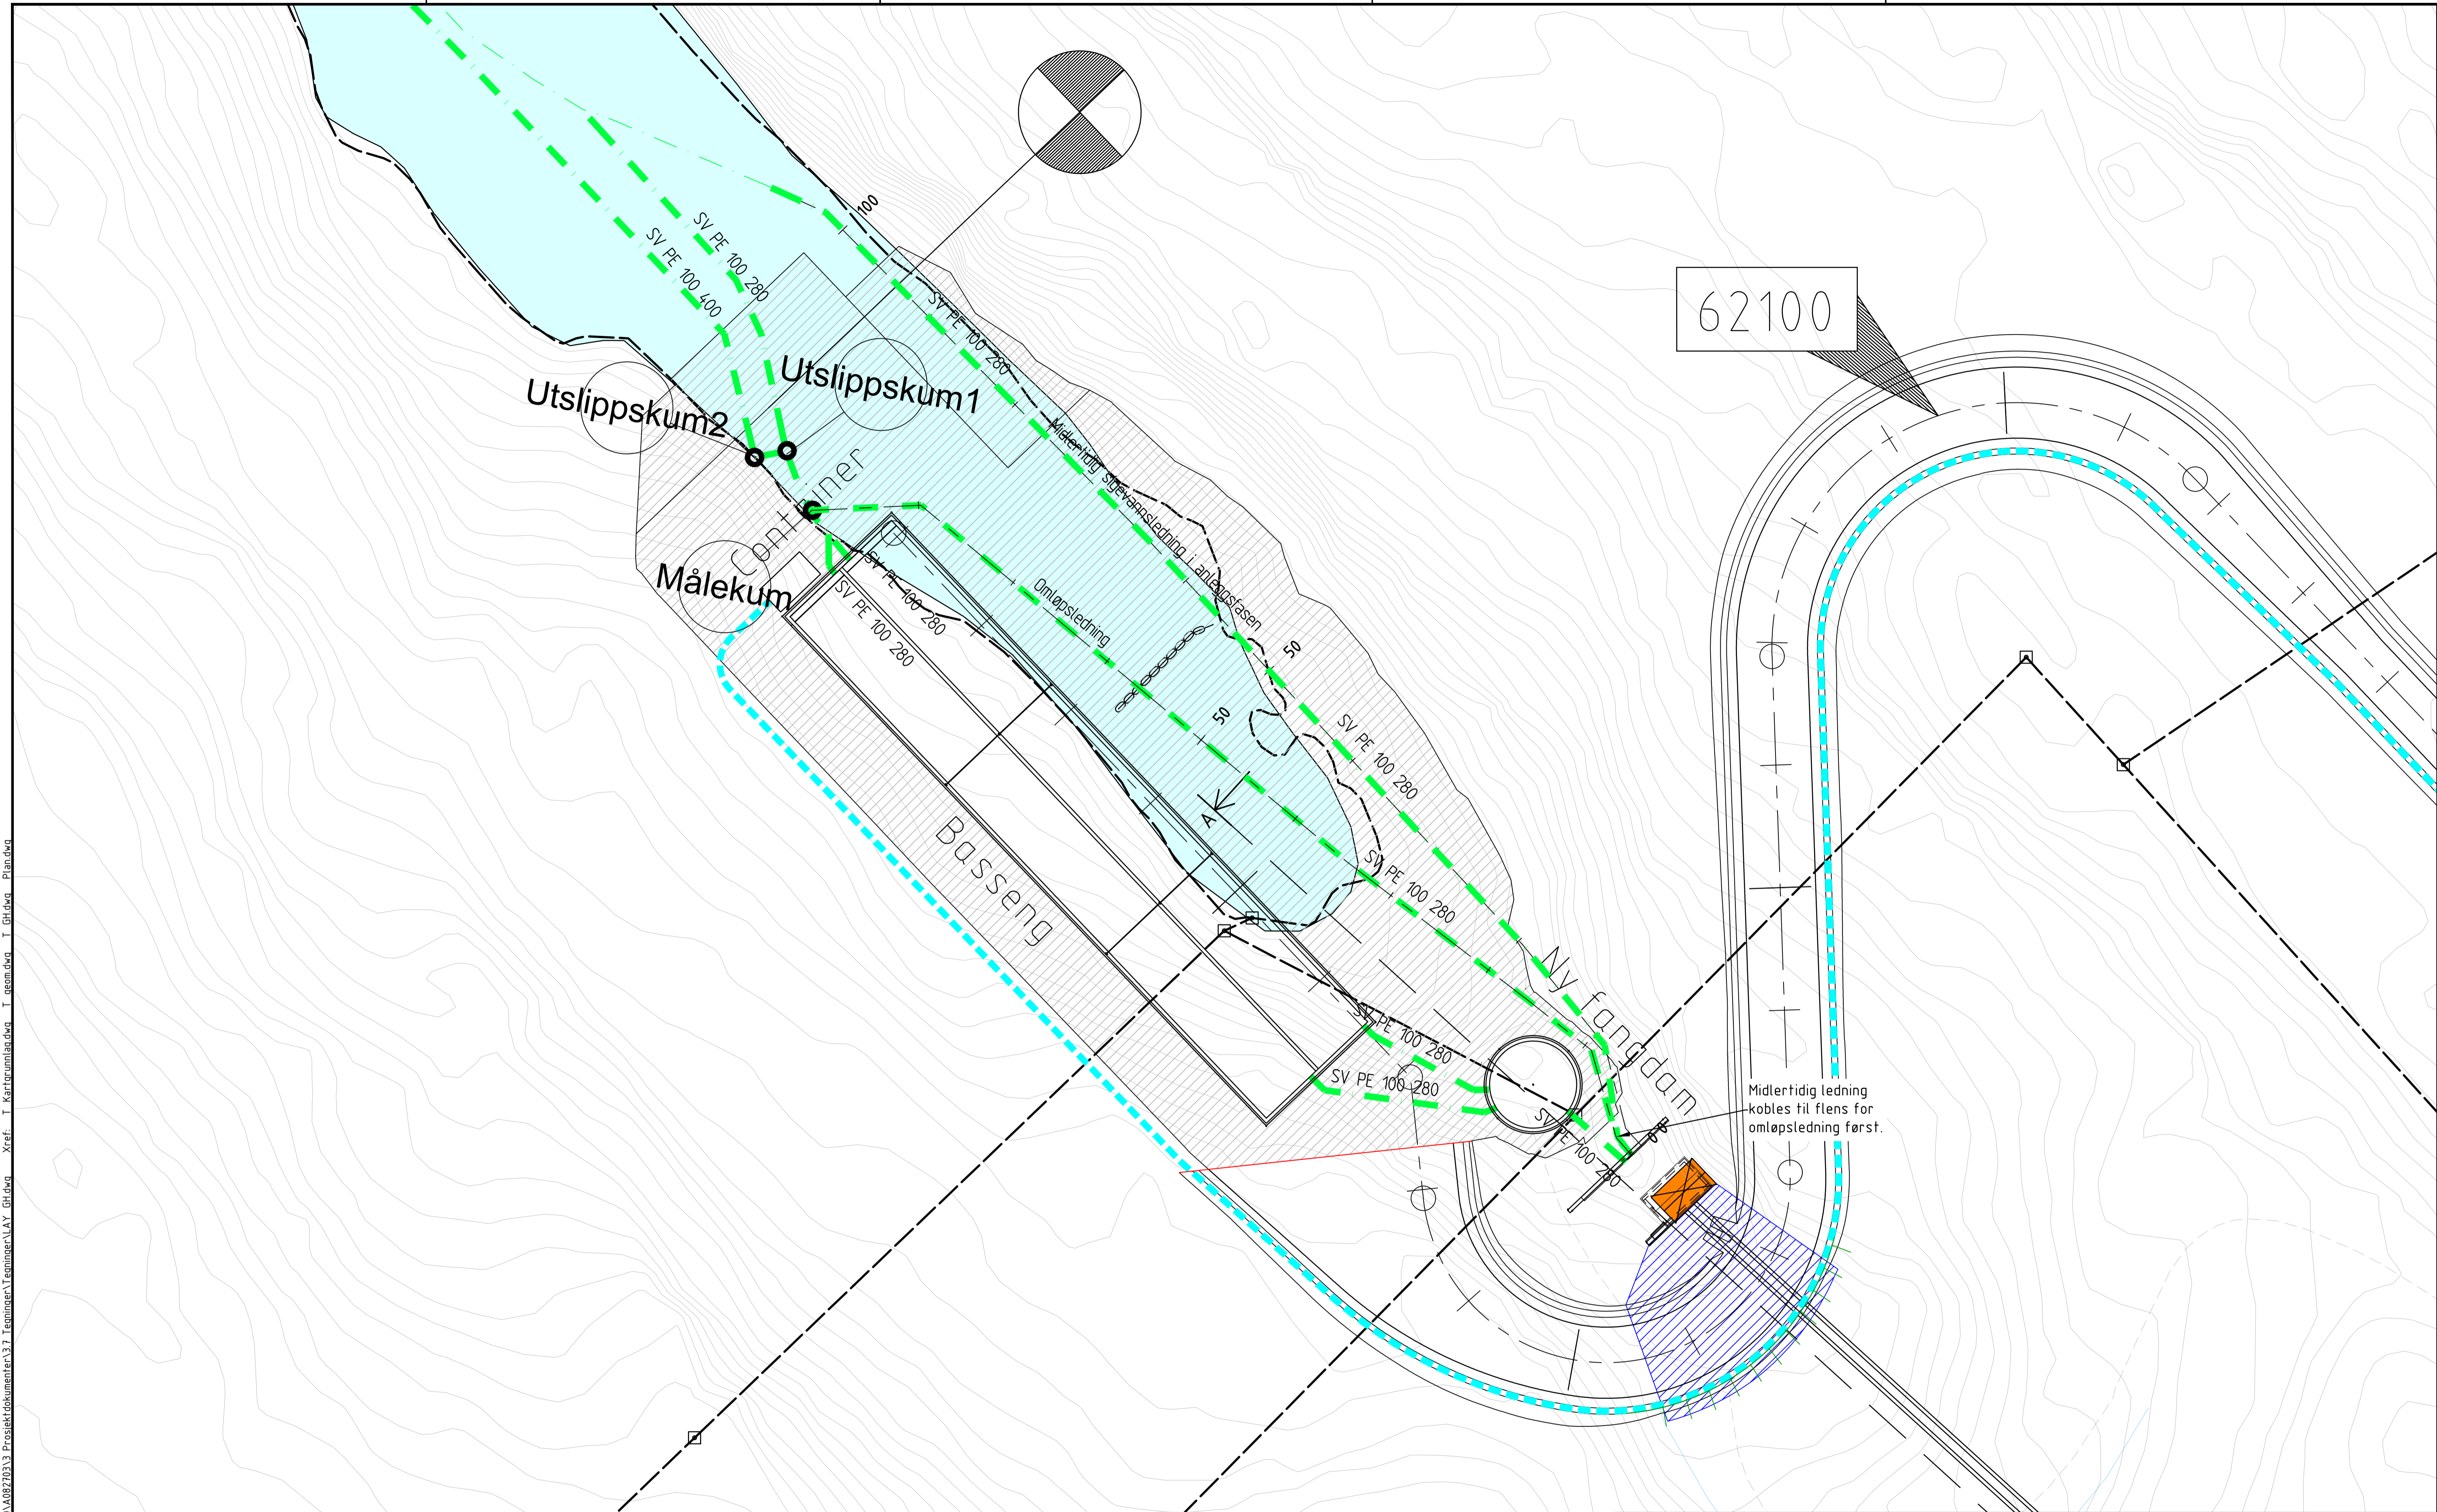

TEGNFORKLARING PROSJEKTERT		Rev.		Dato		Revideringen gjelder		Nr.	Saksb.	Sidem.k.	Oppdr.a.
	Prosjektet sigevannsledning, SV										
	Prosjektet kum										
<b>NGIR</b> Nytt sedimenteringsbasseng Situasjonsplan VA-anlegg								Tegnet av	OEAU	Saksbehandler	OEAU
								Sidemannskont.	HHOY	Oppdragsansvarlig	HHOY
								Fag	VA	Målestokk	A1 1:250
								Dato	22.09.2017		
								Oppdragsnr.	A082703	Status	Anbudstegning
								Tegning nr.		Rev.	H001



H001