

- Målte Grenser
 - - - Registrerte Grenser
 - Y Udefinert grenser
 - T Terrengmålte grense
 - K Konstruert grensepunkt
 - Bolig
 - Bustad m/leilighet
 - Våningshus
 - Større bustader
 - Hytte/feriehus
 - Garasje/uthus
 - Industrilager
 - Andre bygg
- Beliggenhet og høyder må oppfattes som orienterende.
 Koordinatsystem: EUREF89 - SONE 32 (EPSG:25832)
 Høydesystem: NN 2000 høyder (EPSG:5941)



Grunnkart.


Lindås kommune
Geodata avdeling



Dato: 2017.11.21
Sign: SSO

G.nr. 202, b.nr. 1-5.

Målestokk
1:500

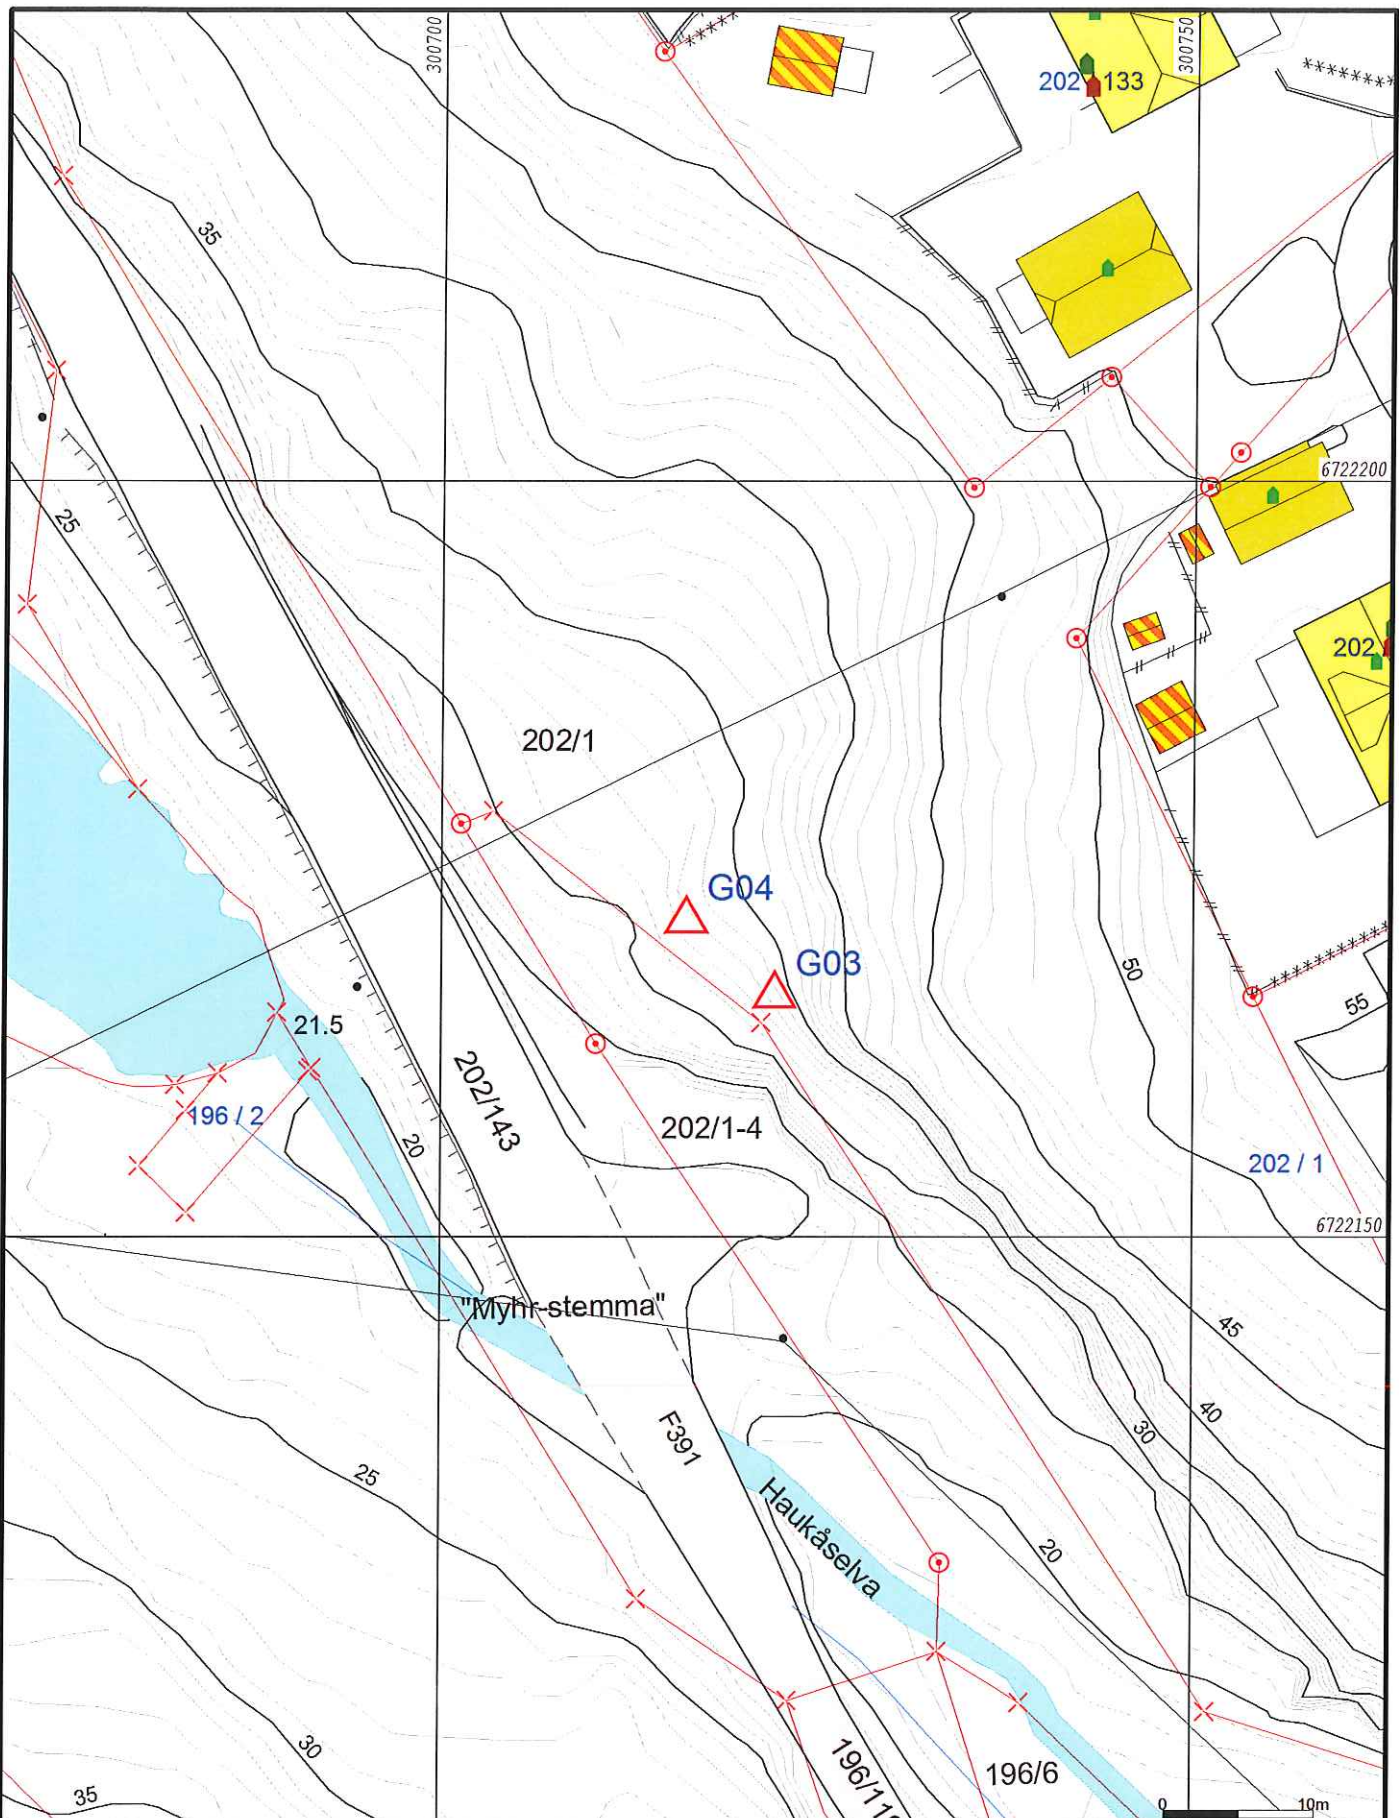

- | | | | |
|--|------------------------|--|-----------------|
| | Målte Grenser | | Våningshus |
| | Registrerte Grenser | | Større bustader |
| | Udefinert grenser | | Hytte/feriehus |
| | Terrengmålte grense | | Garasje/uthus |
| | Konstruert grensepunkt | | Industri/lager |
| | Bolig | | Andre bygg |
| | Bustad m/leilighet | | |
- Beliggenhet og høyder må oppfattes som orienterende.
 Koordinatsystem: EUREF89 - SONE 32 (EPSG:25832)
 Høydesystem: NN 2000 høyder (EPSG:5941)



Grunnkart.


Lindås kommune
Geodata avdeling



Dato: 2017.11.21
Sign: SSO

G.nr. 202, b.nr. 1-5.

Målestokk
1:500

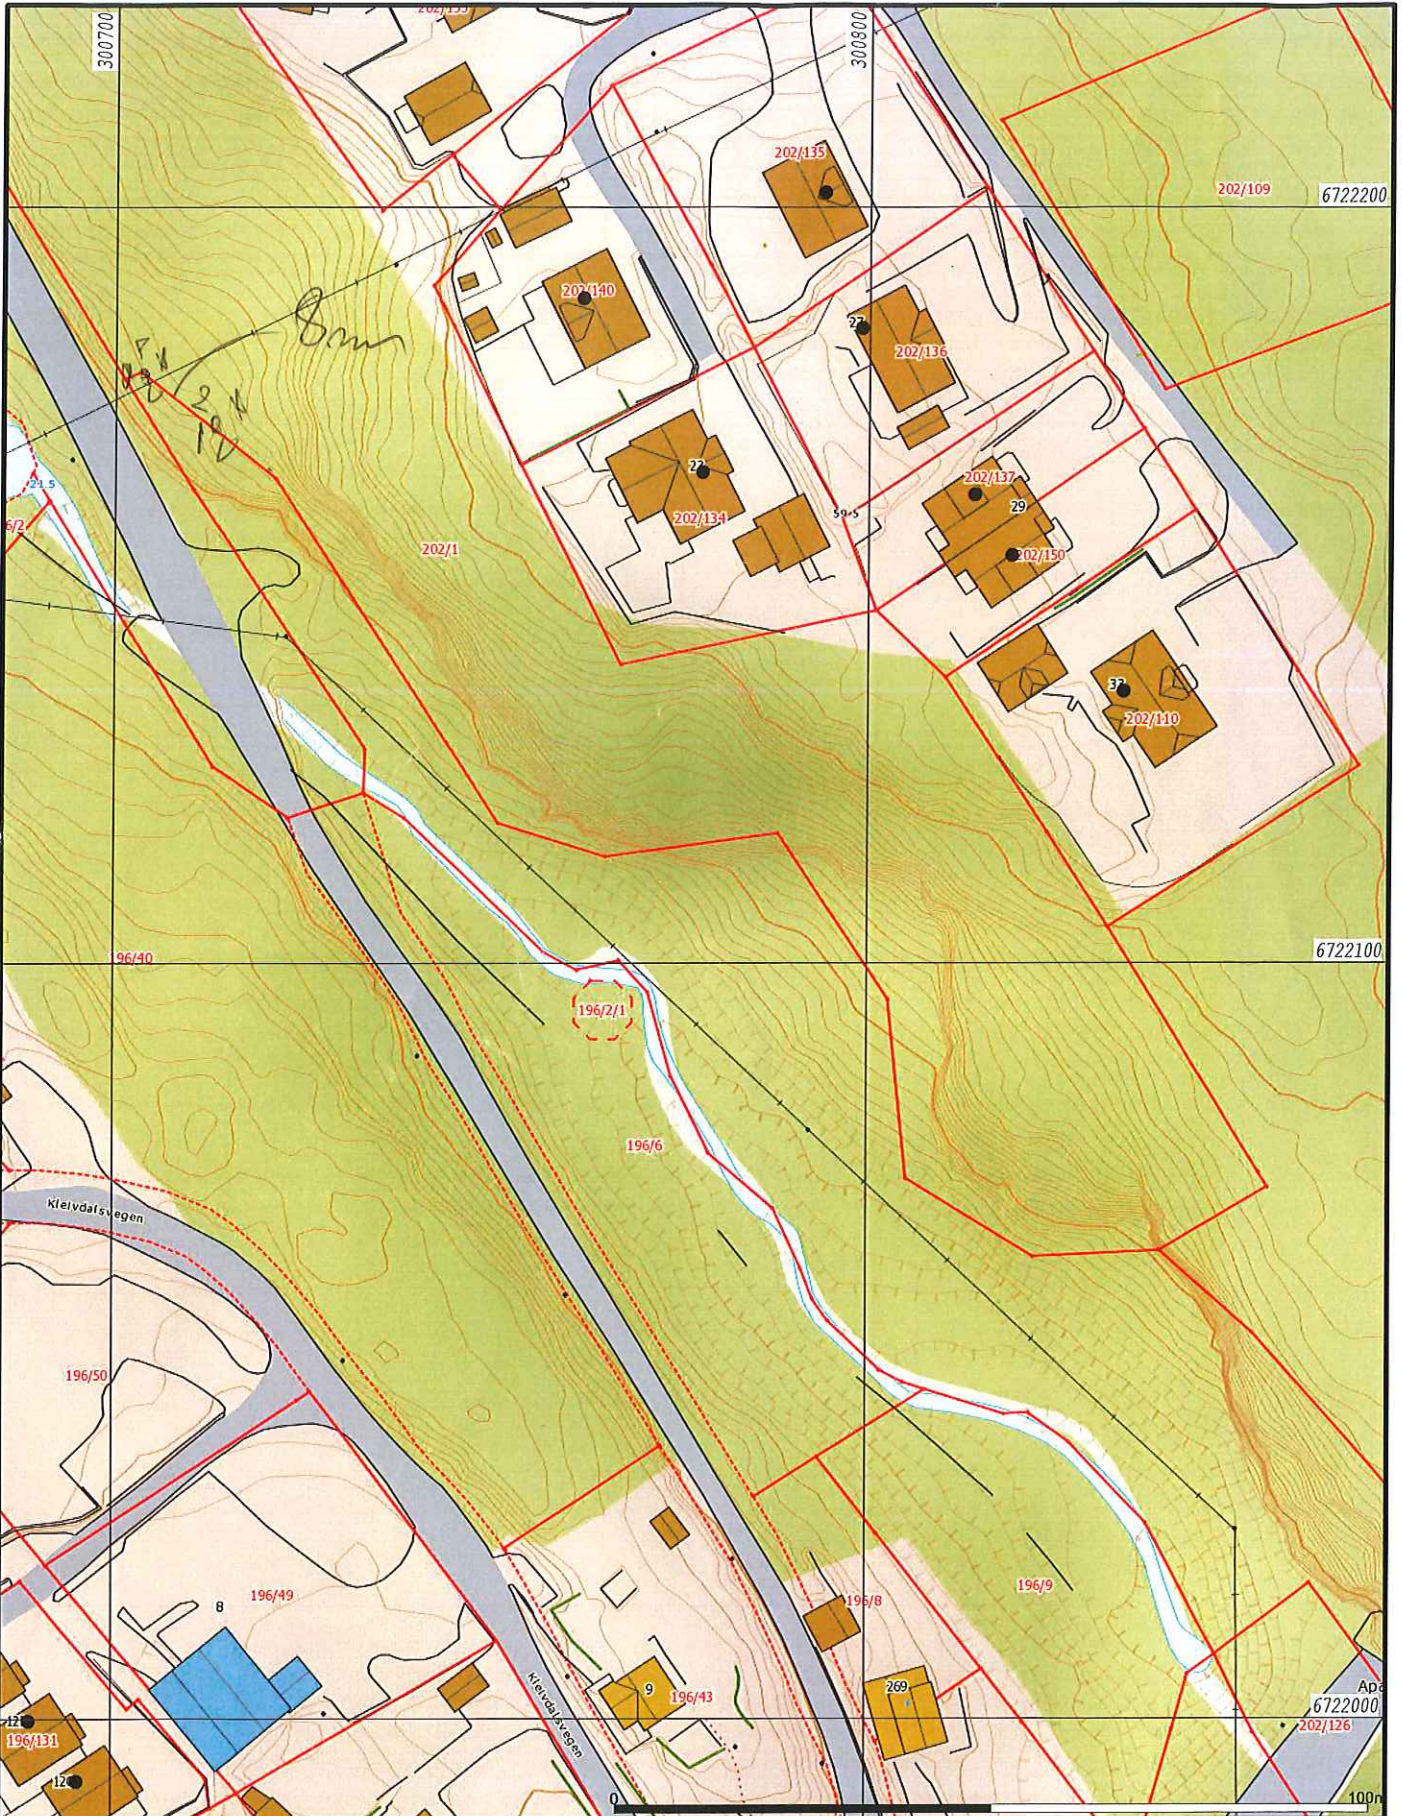

- | | |
|------------------------|----------------|
| — Målte Grenser | Stor bustader |
| — Registrerte Grenser | Hytte/feriehus |
| Udefinert grenser | Garasje/hitlus |
| Terrengmålte greuse | Industri/lager |
| Konstruert grensepunkt | Andre bygg |
| Bolig | |
| Bustad m/leilighet | |
| Våningsbus | |
- P. I. Fjelle kryss av Eva
Stuve, 4.5. 2017.*
- Beliggenhet og høyder må oppfattes som orienterende.



Lindås kommune
Geodata avdeling
A-Grunnkart WMS.



Dato: 2017.05.04
Sign: SSO

G.nr. 202, b.nr. 1 - 5..

Målestokk
1:1000