



202/160
 SITUASJONSPLAN
 20.11.2016
 Målestokk 1:500
 Medaas Oppmåling




202/160
 SITUASJONSPLAN
 20.11.2016
 Målestokk 1:300
 Medaas Oppmåling

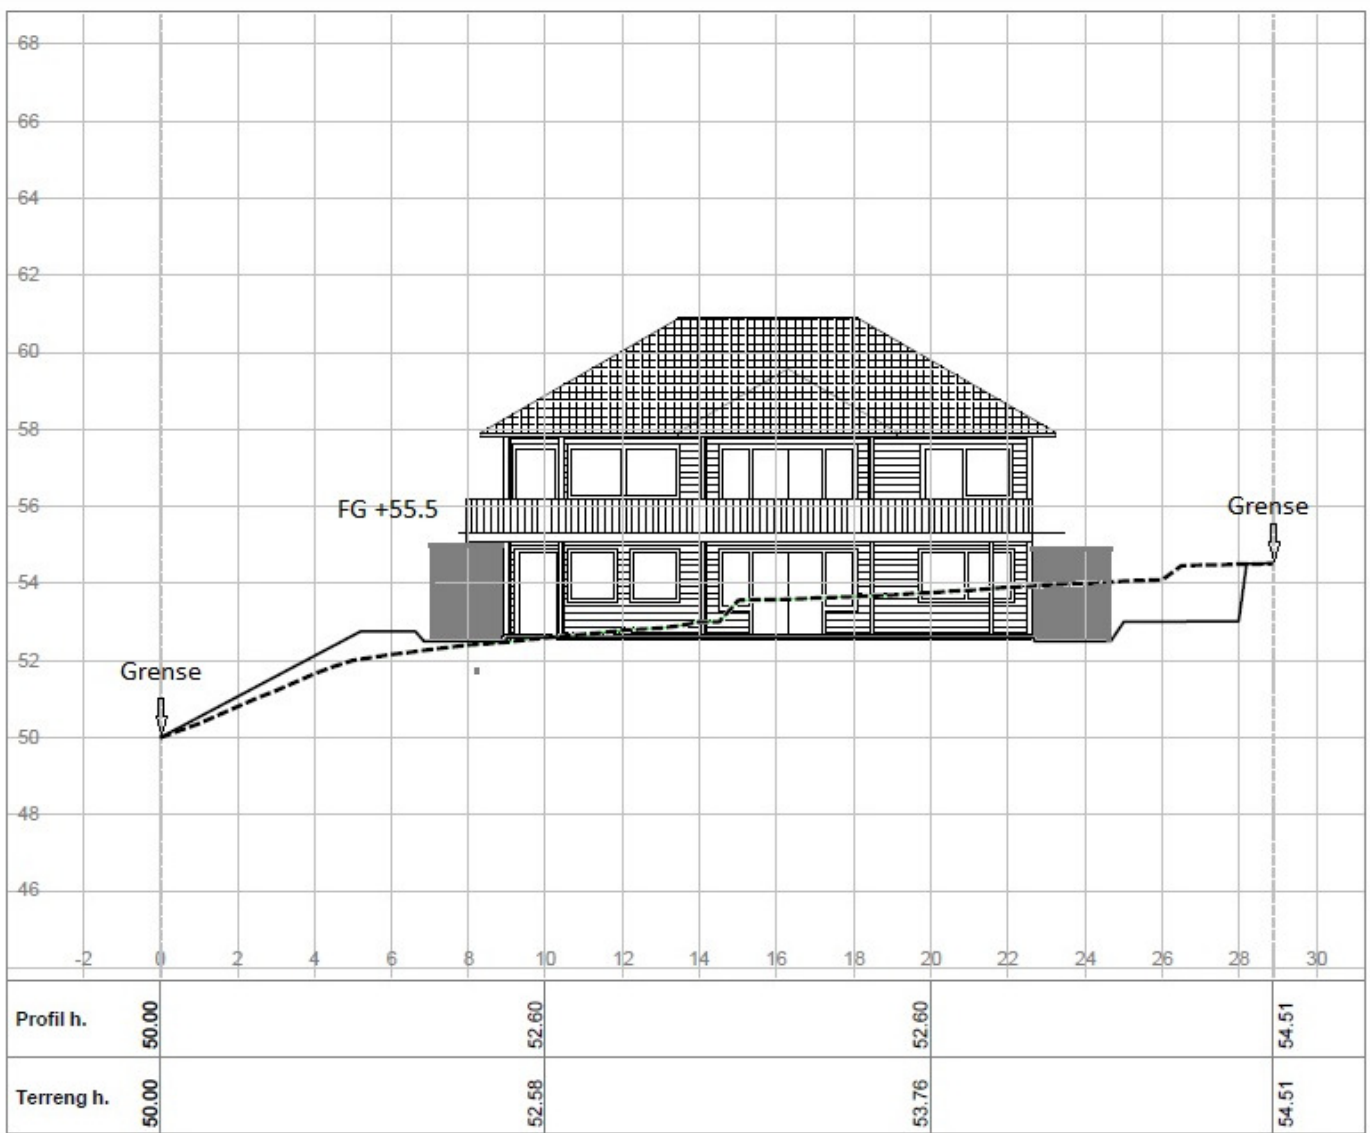


202/160 Profil 4	Tegnet av km	Saksbehandler
	Sidemannskontr.	Prosjektansvarlig
Medaas Oppmåling Lillevika 47, 5014 Isdalstø Tlf: 48287188, E-Post: kjameda@online.no	Dato 18.11.2016	Målestokk 1: 200
	Prosj.nr.	1: 200
Tegn.nr.	1	Rev.

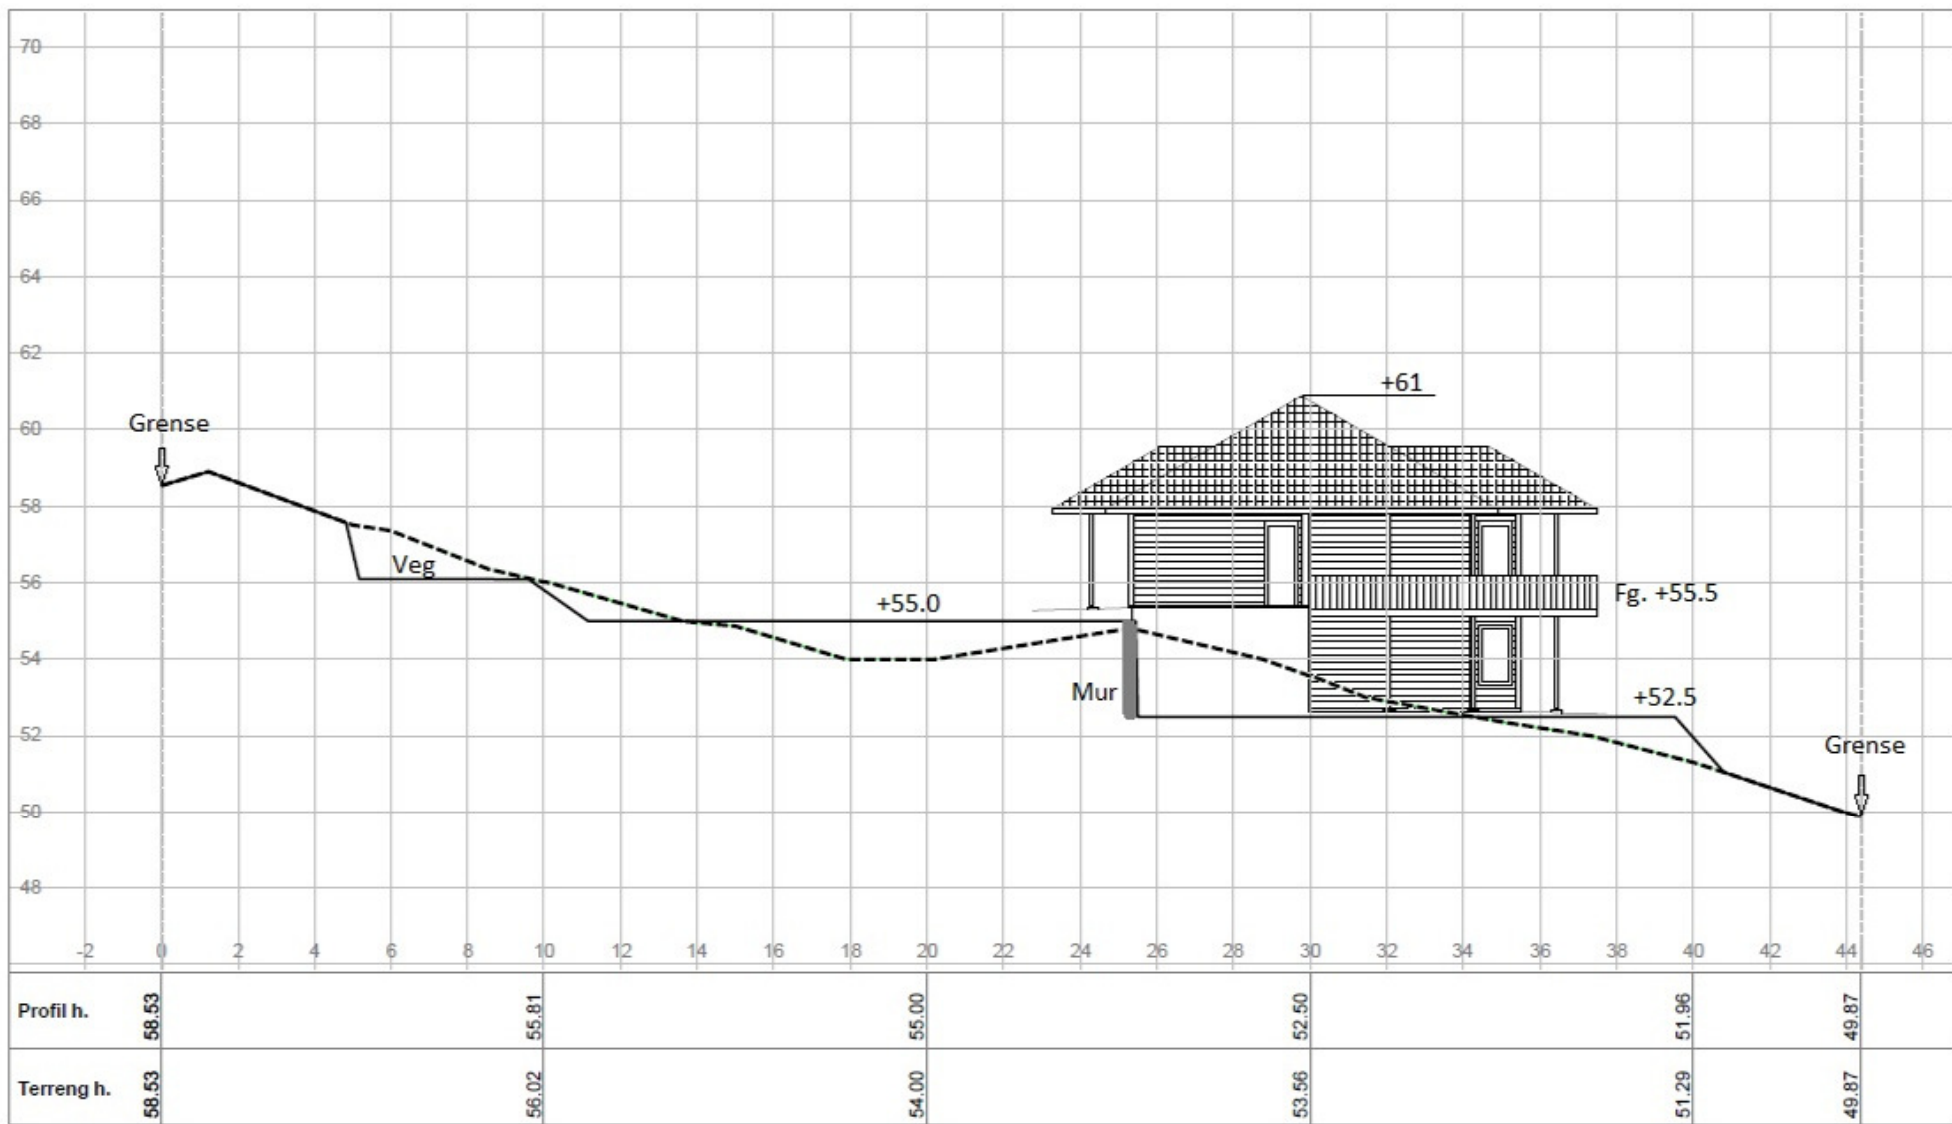

202/160 Profil 1 Medaas Oppmåling Litlevika 47, 5014 Isdalsta Tlf: 48287186, E-Post: kjameda@online.no	Tegnet av	Saksbehandler
	km	
	Sidemannskontr.	Prosjektansvarlig
	Dato	Målestokk
	18.11.2016	1: 200
Proj.nr.		1: 200
Tegn.nr.	1	Rev.

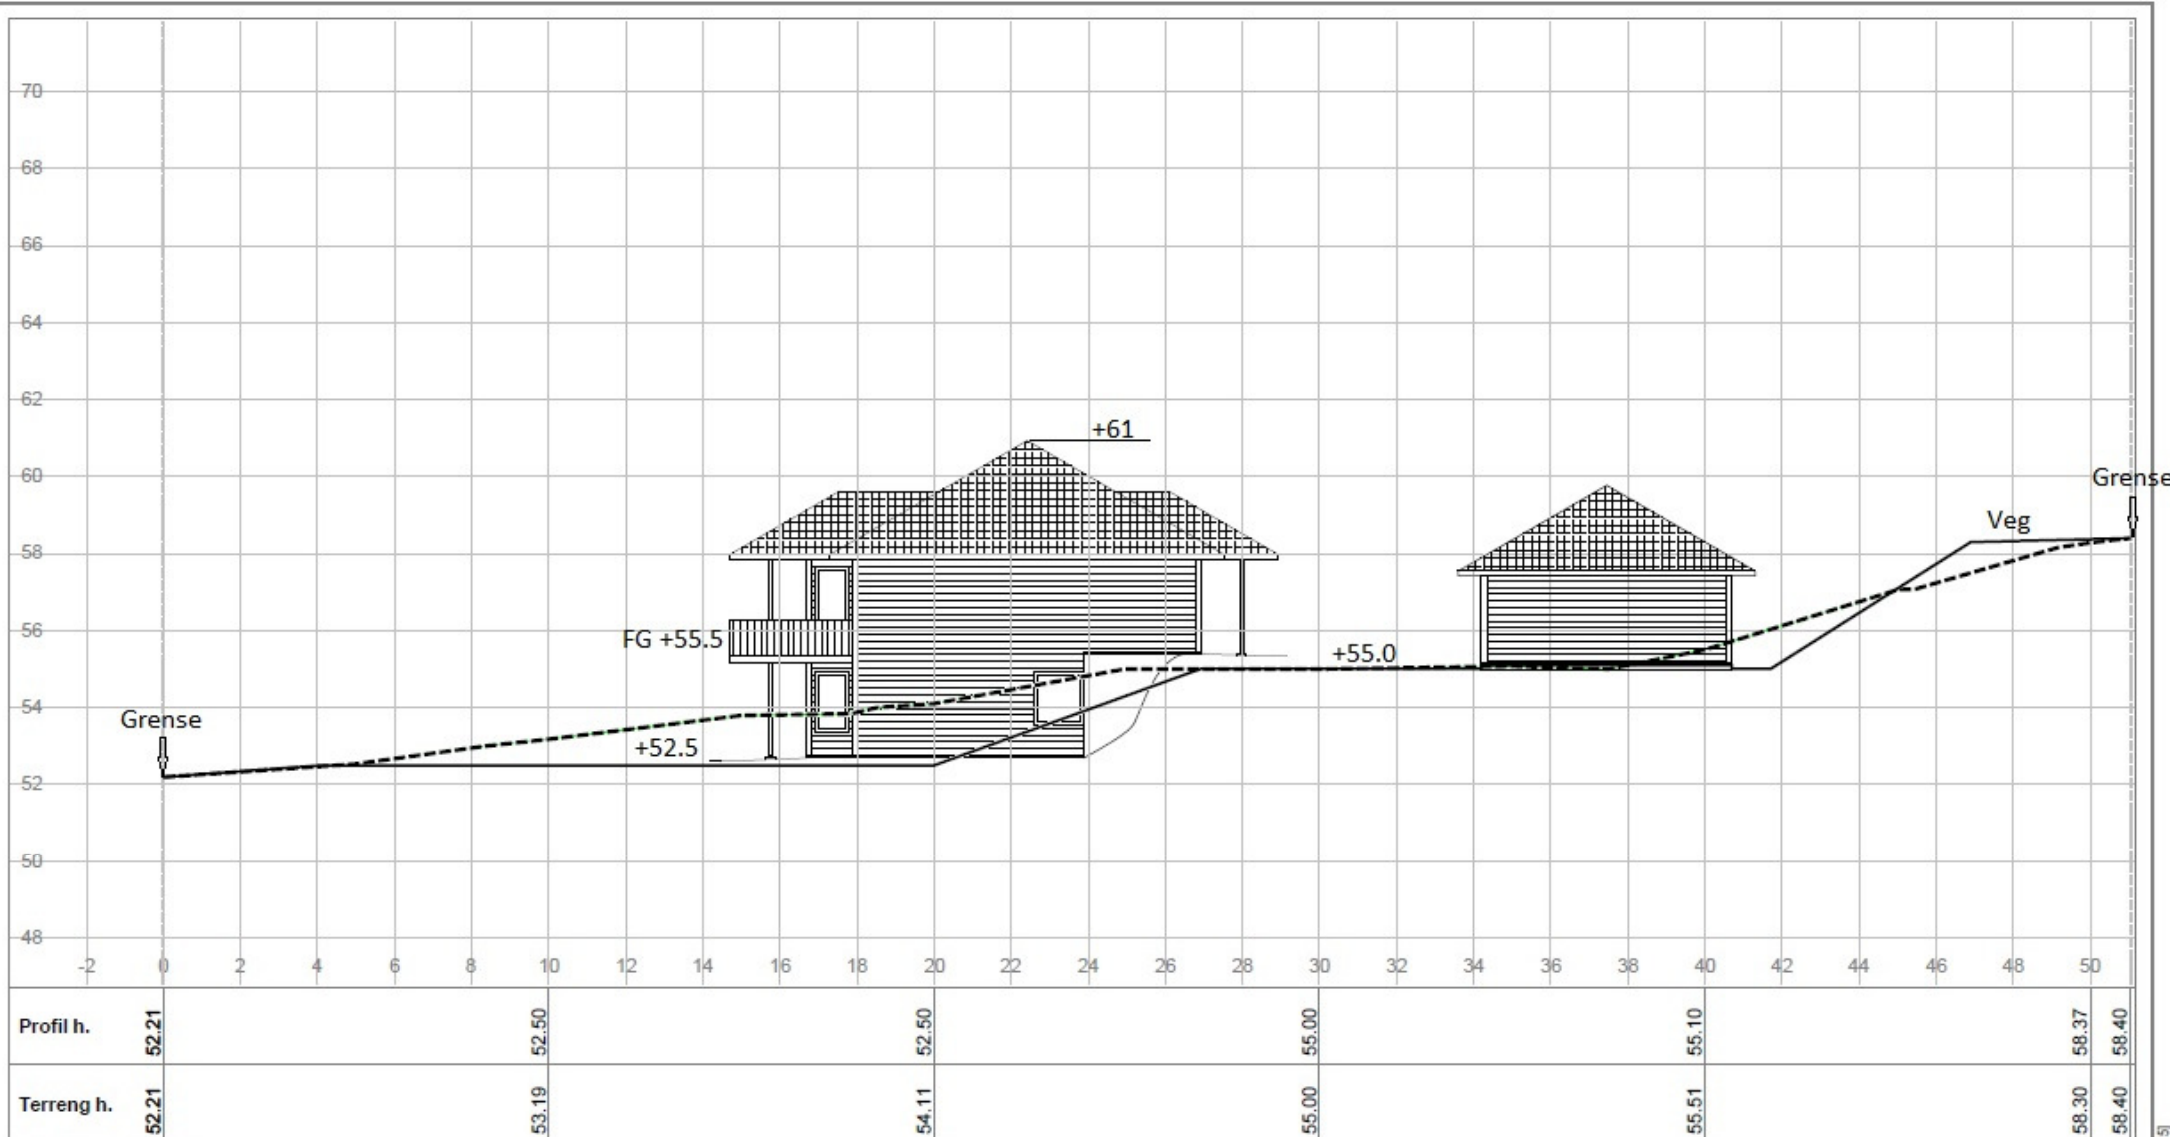

202/160 Profil 2 Medaas Oppmåling Litlevika 47, 5014 Isdalsta Tlf: 48287186, E-Post: kjameda@online.no	Tegnet av	Saksbehandler
	km	
	Sidemannskontr.	Prosjektansvarlig
	Dato	Målestokk
15.11.2016	1: 200	
Prosj.nr.	1: 200	
Tegn.nr.	1	Rev.

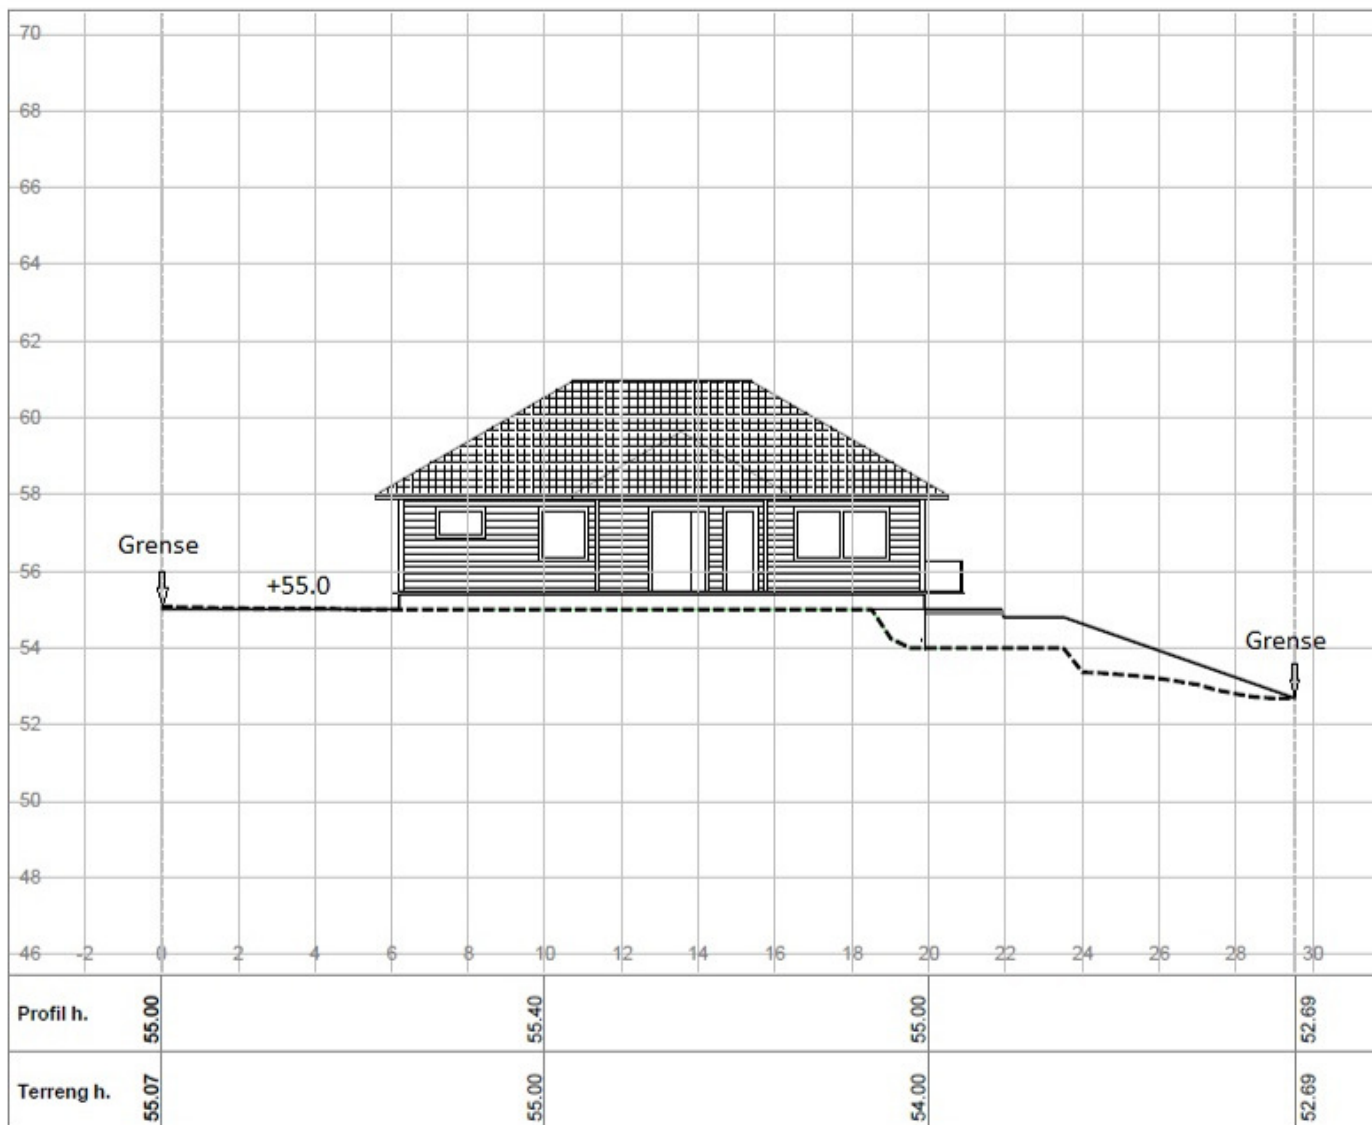

202/160

Profil 3

Medaas Oppmåling

Littlevika 47, 5014 Isdalste
Tlf: 46287186, E-Post: kjameda@online.no

Tegnet av
km

Sidemannskontr.

Dato
18.11.2016

Prosj.nr.

Tegn.nr.

Saksbehandler

Prosjektansvarlig


Målestokk

1: 200

1: 200


Rev.

1

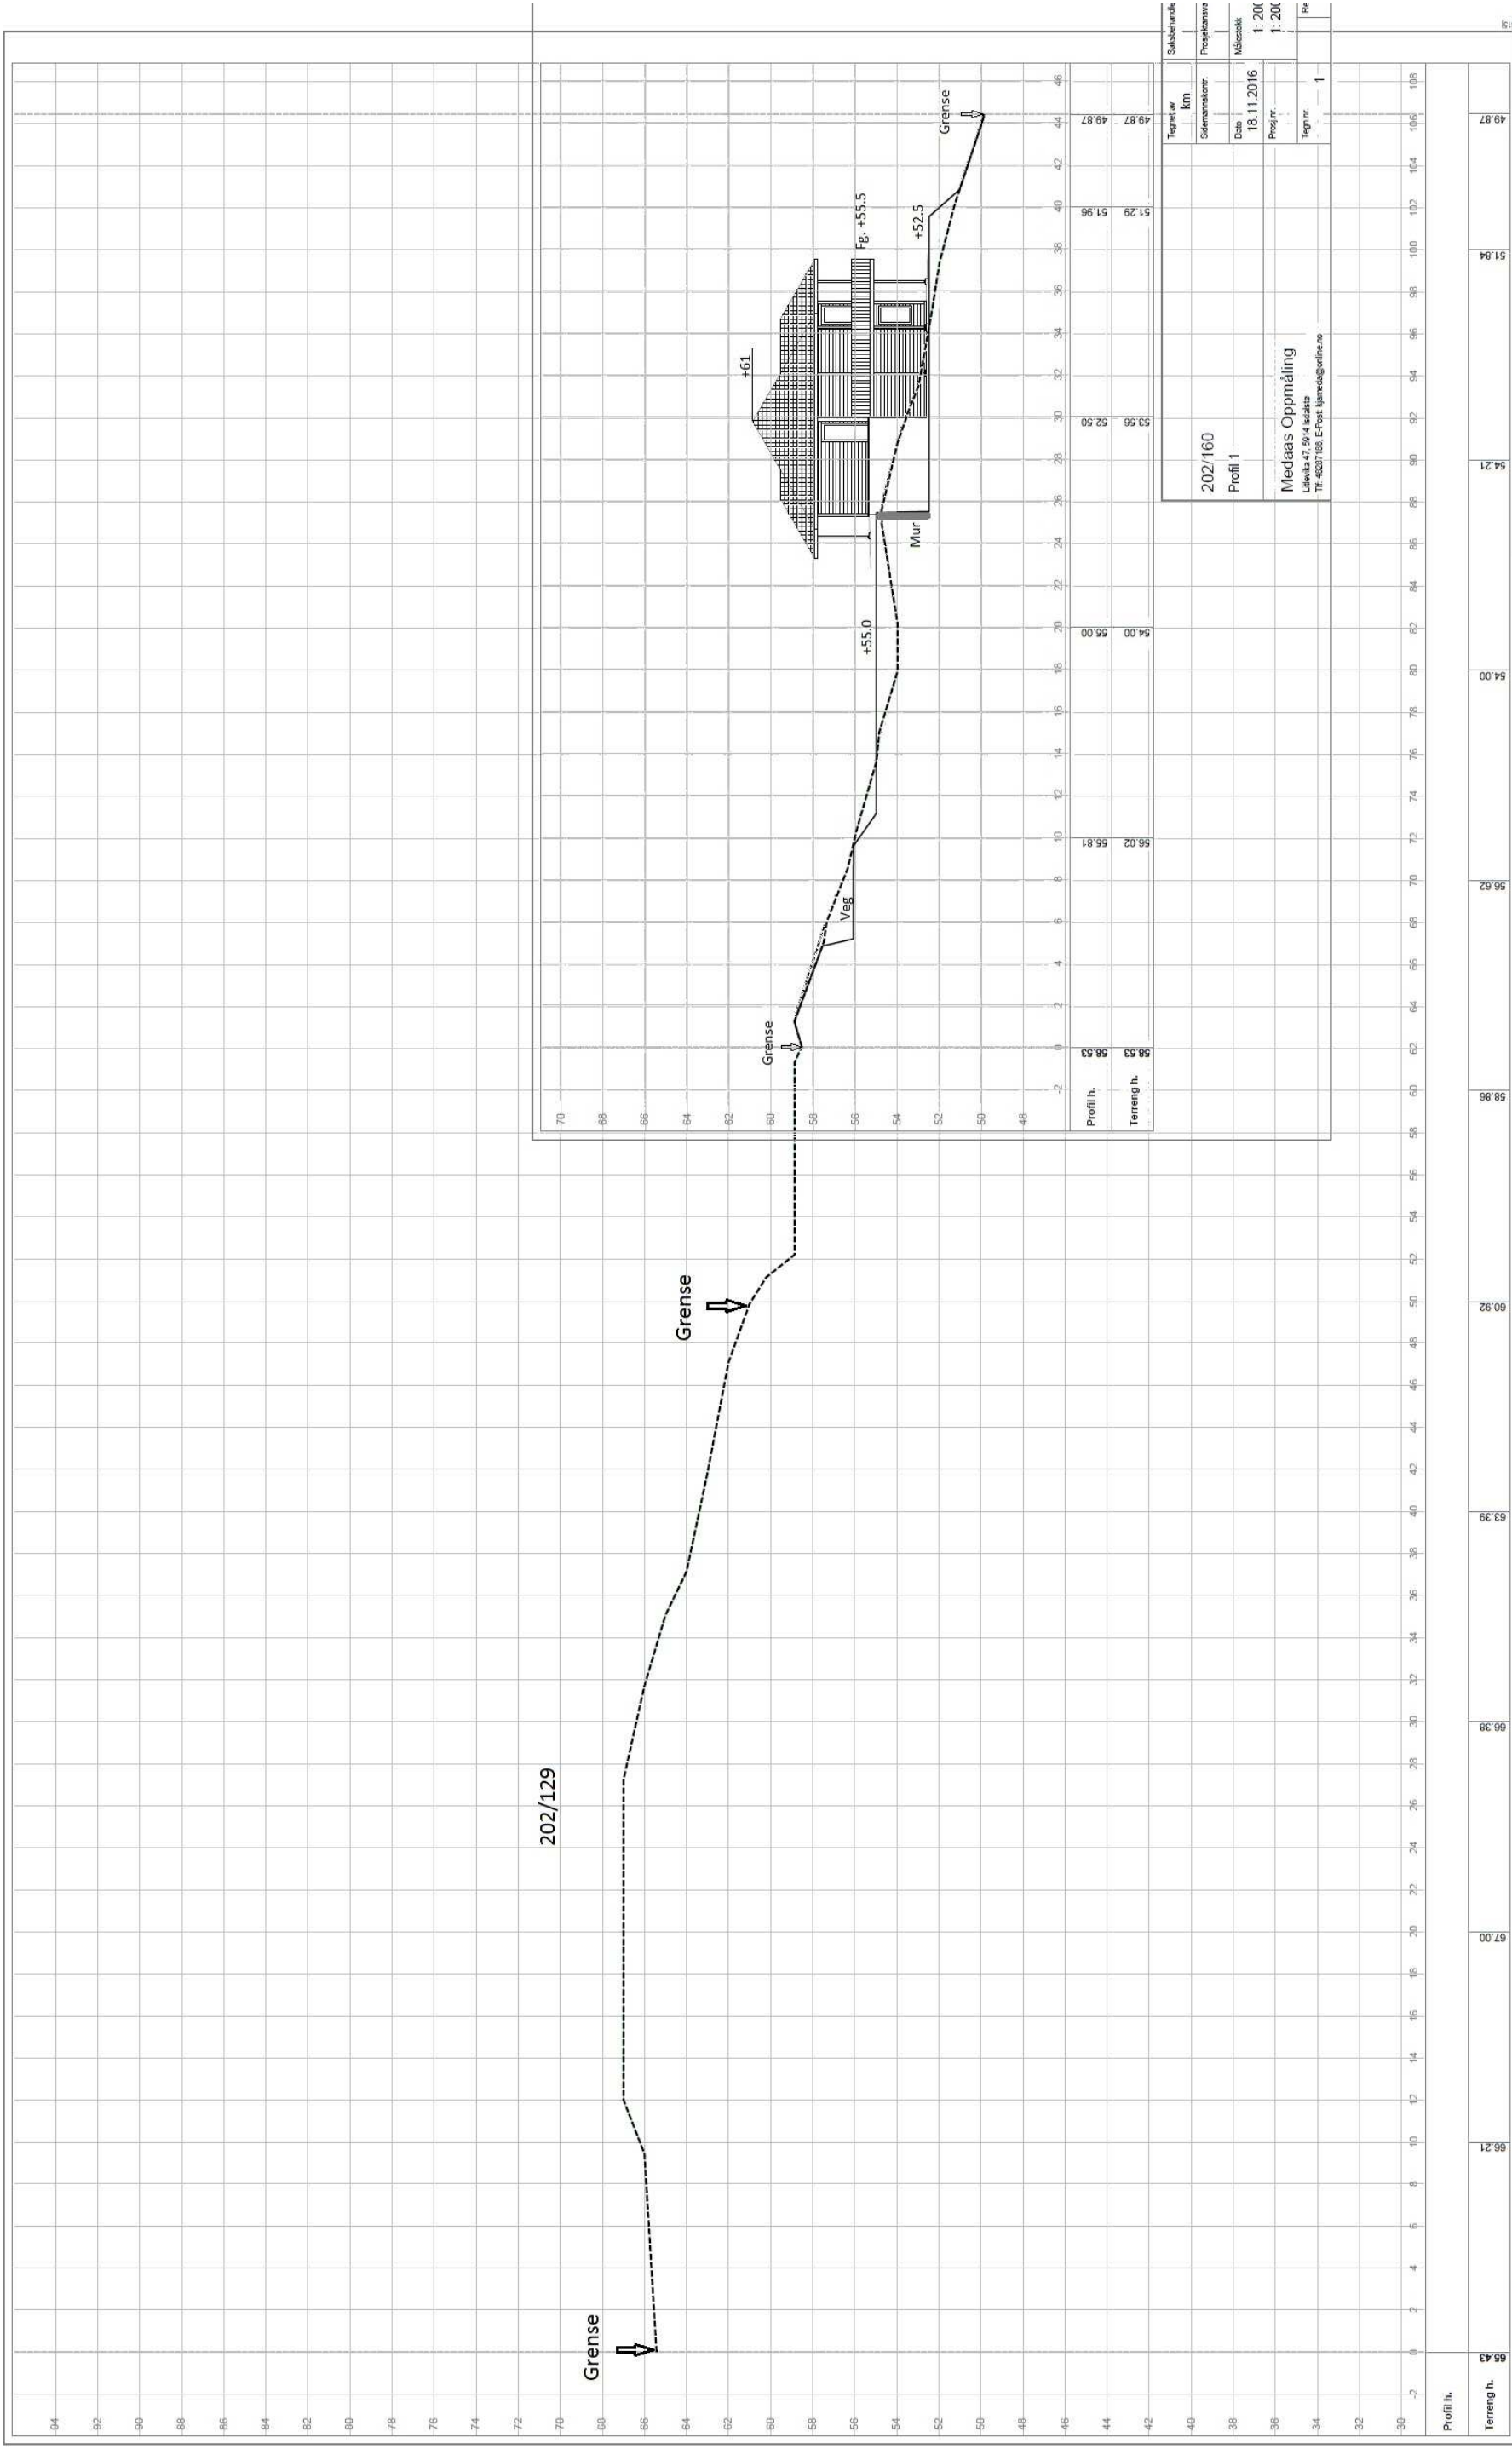

94	92	90	88	86	84	82	80	78	76	74	72	70	68	66	64	62	60	58	56	54	52	50	48	46	44	42	40	38	36	34	32	30			

202/160	Tegnet av	49.87
Profil 1	km	51.94
Medaas Oppmåling	Stasjonskonz.	49.87

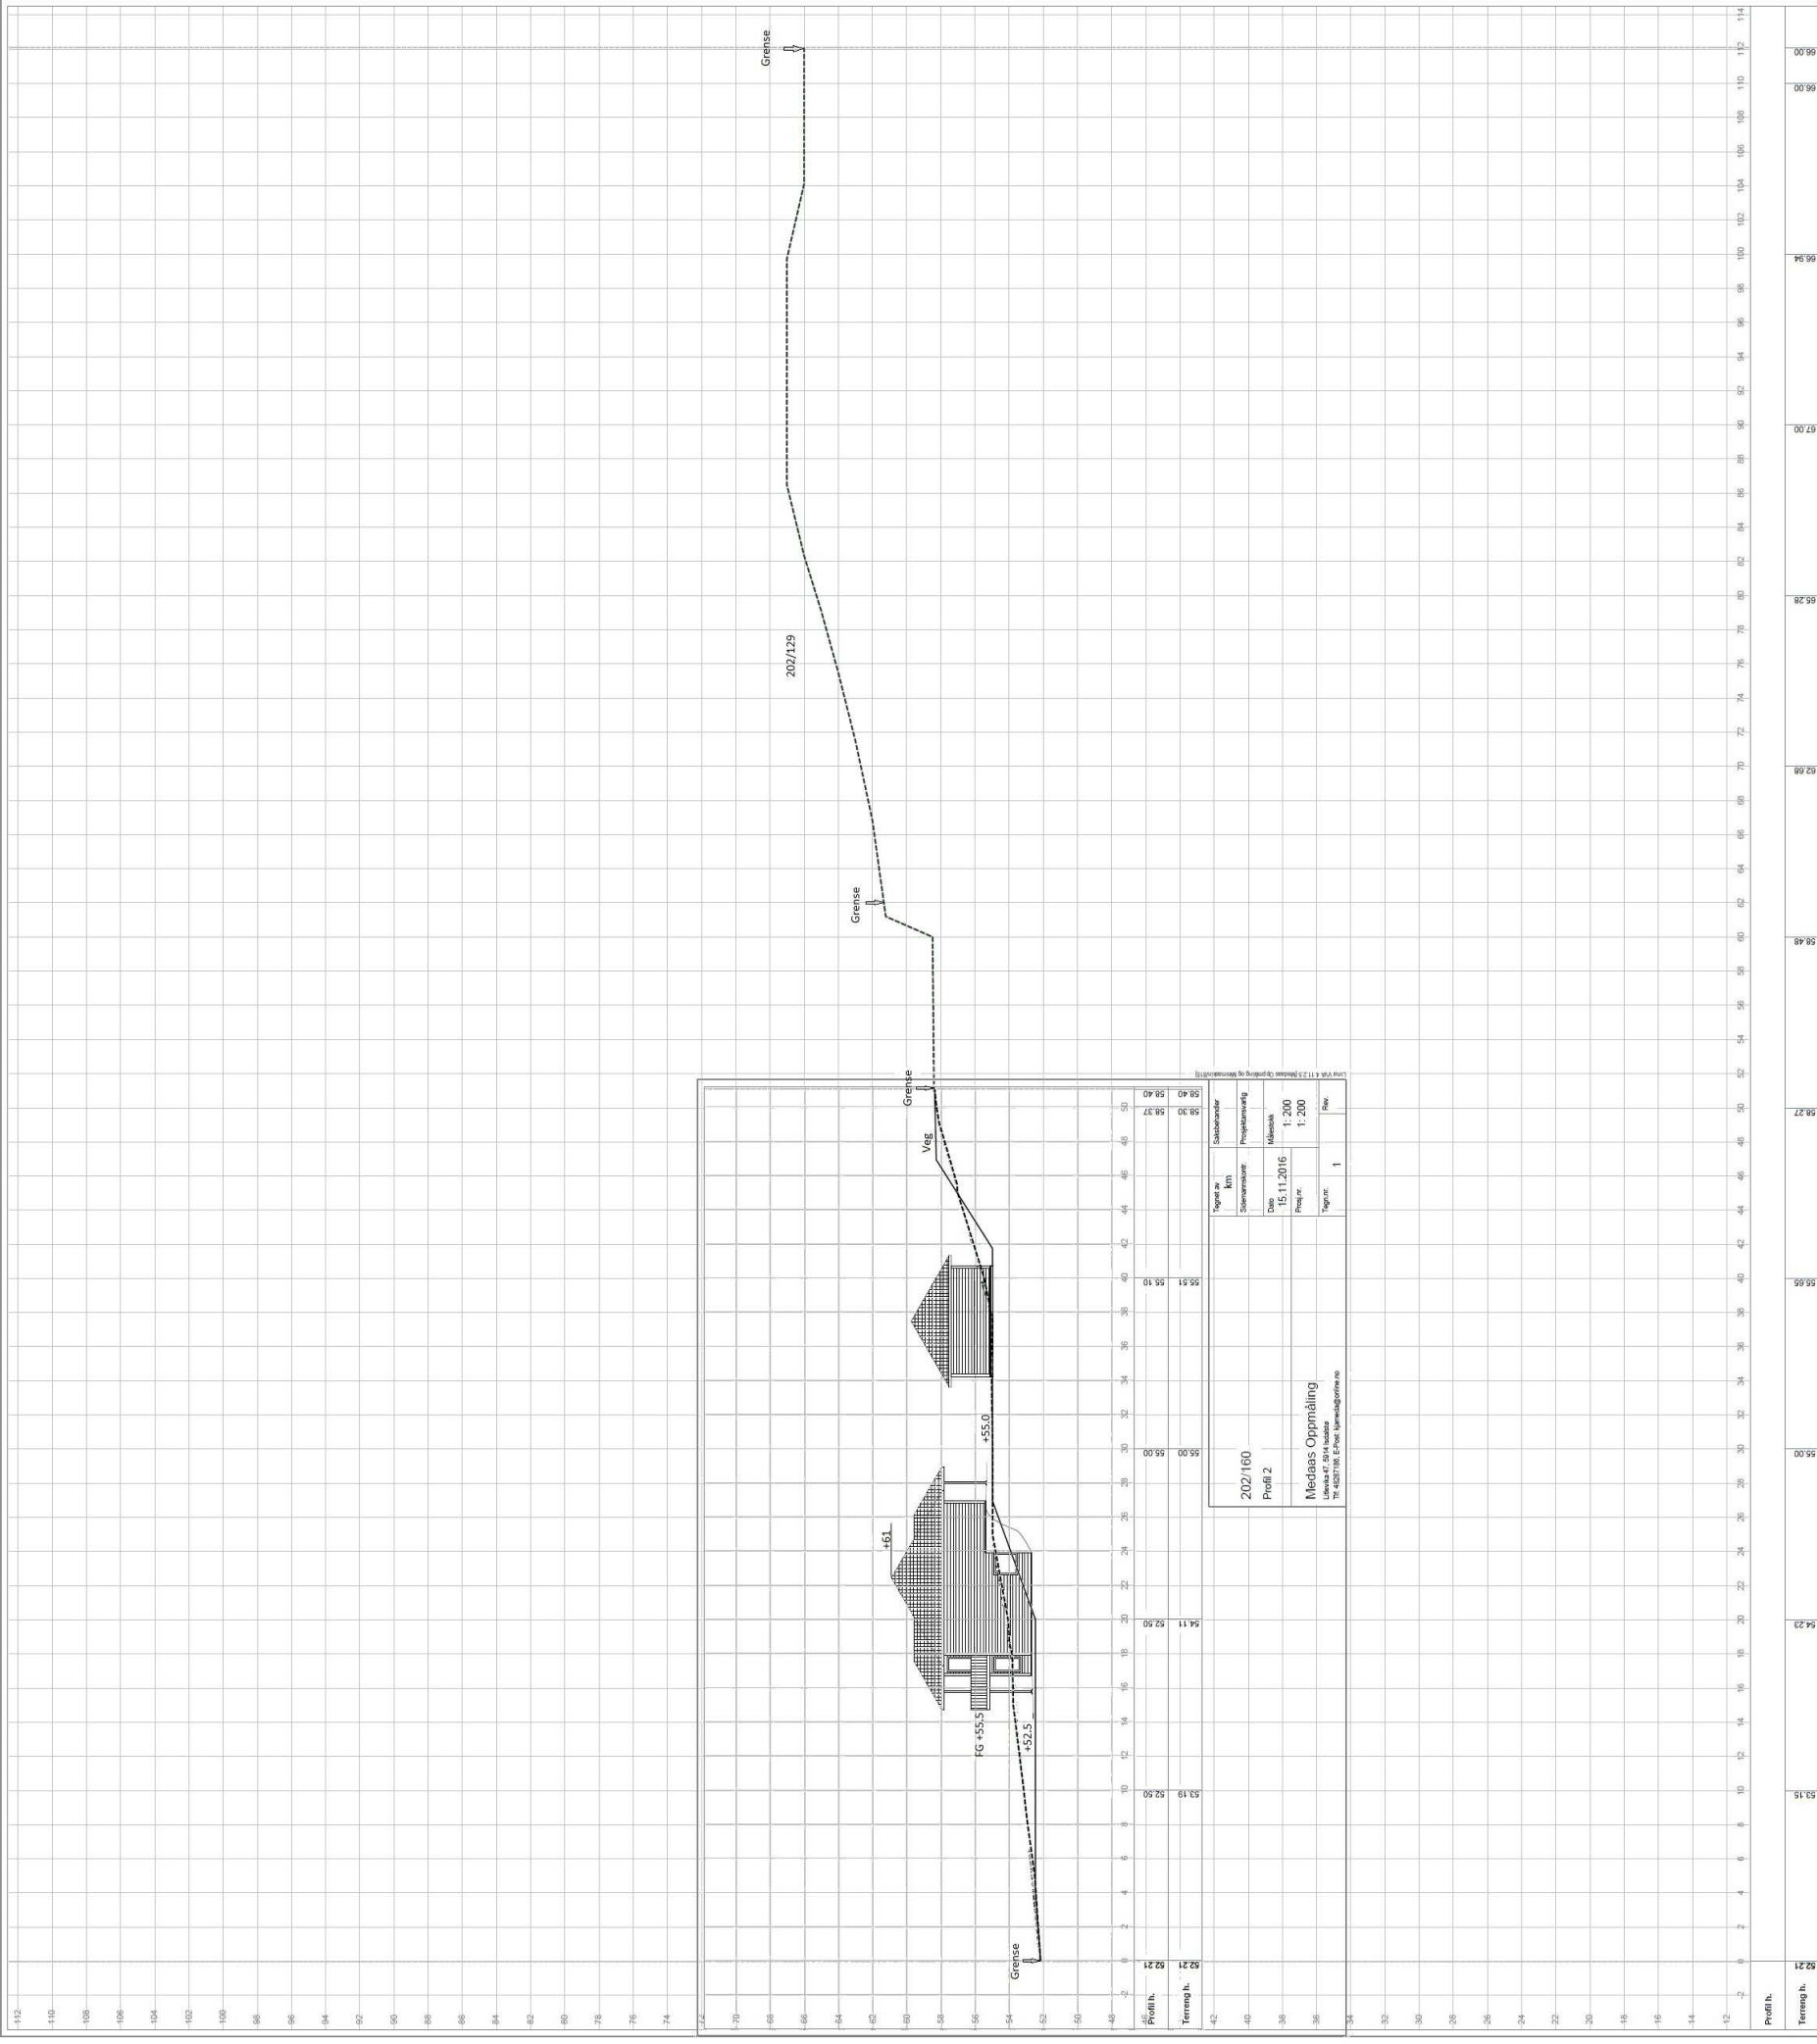

Tegnet av		Saksbehandler	
Medaas Oppmåling		1.200	
		1	