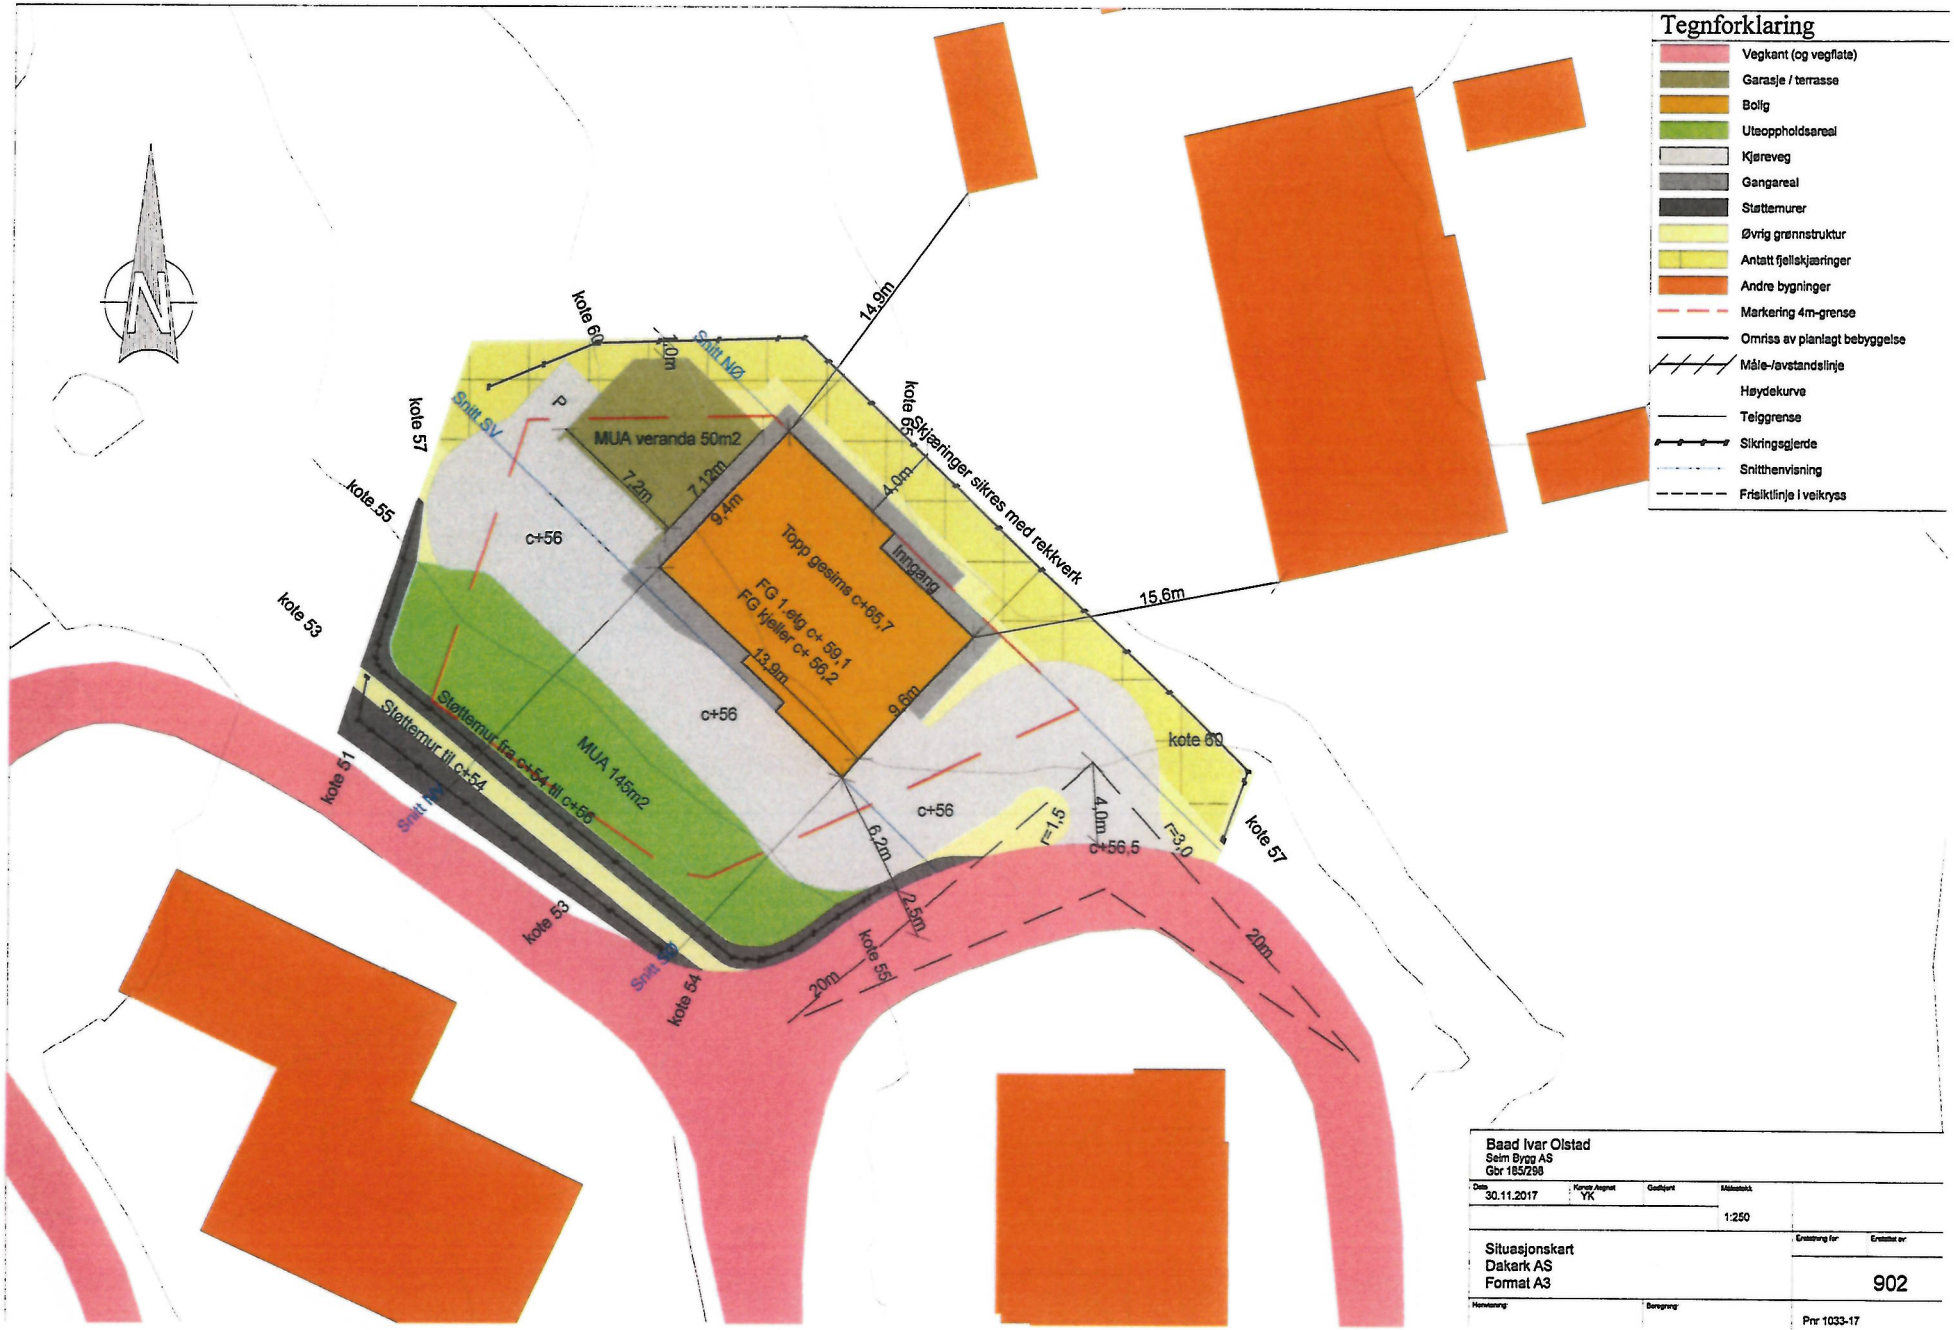
Tegnforklaring
Vegkant (og vegflate)
Garasje / terrasse
Bolig
Uteoppholdsareal
Kjøreveg
Gangareal
Støttemurer
Øvrig grønnstruktur
Antatt fjellskjæringer
Andre bygninger
Markering 4m-grense
Omriss av planlagt bebyggelse
Måle-/avstandslinje
Høydekurve
Teiggrense
Sikringsgjerde
Snitthenvisning
Frisiktlinje i veikryss
kote 60
kote 57
kote 55
kote 53
kote 51
kote 54
kote 59
kote 69
Snitt NØ
Snitt SV
Snitt NV
Snitt SØ
14,9m
15,6m
1,0m
7,2m
7,12m
9,4m
4,0m
13,9m
9,6m
6,2m
2,5m
20m
r=1,5
r=3,0
c+56
c+56,5
P
MUA veranda 50m2
MUA 145m2
Inngang
Topp gesims c+65,7
FG 1 etg c+ 59,1
FG kjeller c+ 56,2
Støttemur fra c+54 til c+56
Støttemur til c+54
Skjæringer sikres med rekkverk
Baad Ivar Olstad
Seim Bygg AS
Gbr 185/298
Dato 30.11.2017
Konstr.Avgnet YK
Godkjent
Målestokk 1:250
Situasjonskart
Dakark AS
Format A3
Endring for
Endring nr 902
Tegning
Beregning
Pnr 1033-17

1-0