



All rights reserved. Passing on and copying of this document, use and communication of its contents not permitted without written authorization.

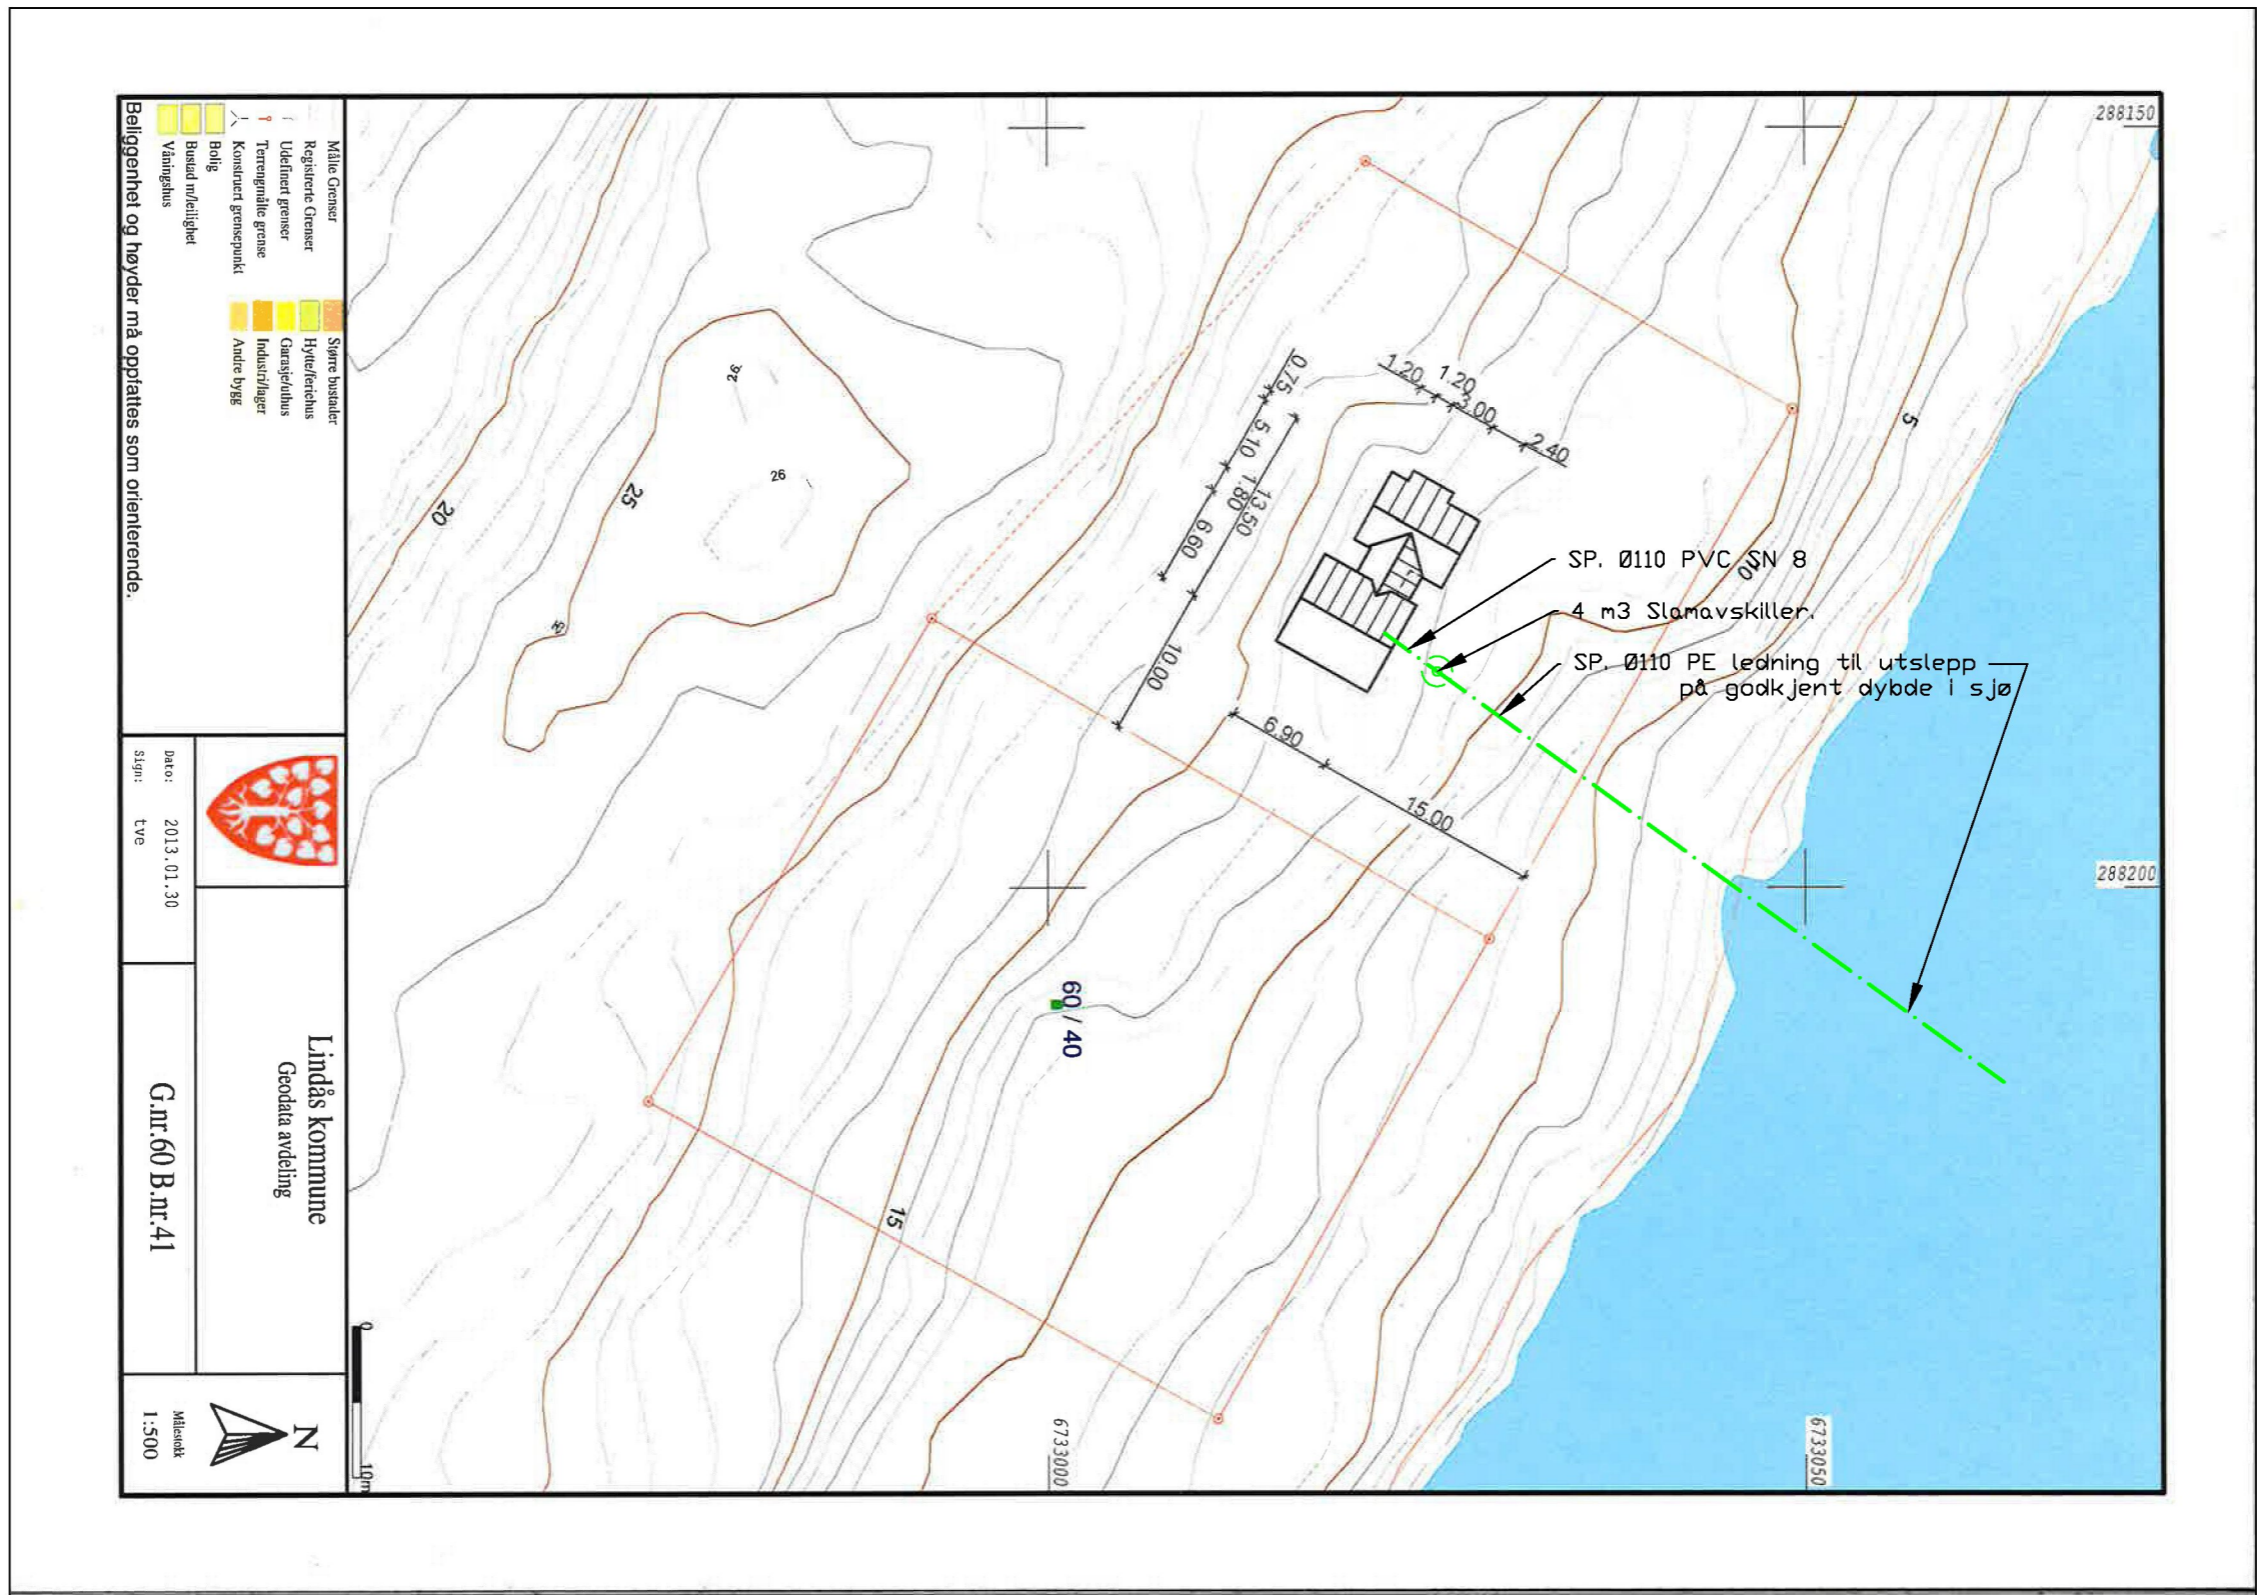

- Beløpighet og høyder må oppfattes som orienterende.**
- Regulerte Grenser
 - Udefinerte grenser
 - Terrengnåle grense
 - Konstruert grensepunkt
 - Bolig
 - Industribygg
 - Andre bygg

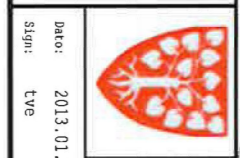

Lindås kommune
Geodata avdeling

G.nr.60 B.nr.41

Målestokk
1:500

| | | | |
|--------------------------------|----------------------------------|---------------------|---------------------------------|
| Dato: 21.07.2014 | Konstr./Tegnet: H.M.N. | Godkjent: | Målestokk: A3 - 1:500 |
| Prosjeksjonsmetode: | Tracet: | Stand.kontr: | |

Tittel:
Gnr 60, Bnr 41, Lindås Kommunw
Vedlegg. til Søknad om utsleppsløve
Liundås Rør & Sanitær AS

Erstatning for:

Erstattet av:

Tegningsnummer:
VVS 01

Henvising:

Beregning: