

Vedlegg: E-1
Gårdsplan

M-1:50

Vedlegg: E-2

31-October-2014


CAMEL




TILBYGG


14.07.2008
D.C.

Magnus Eikefjell, Eikarve
Kraft. også notat av MH
(25.04)

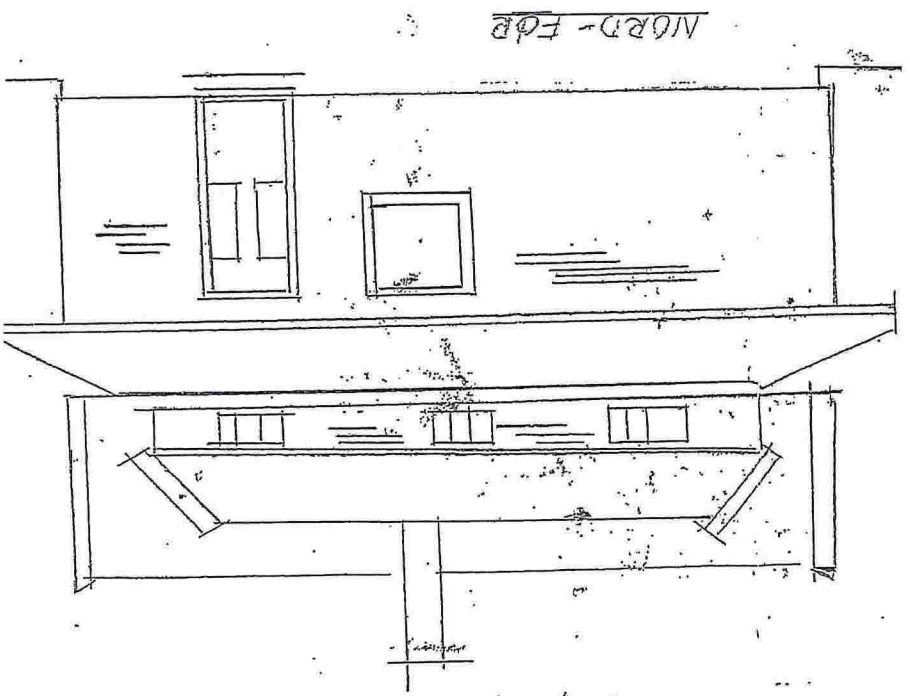

Vedlegg: E-3
GARNER

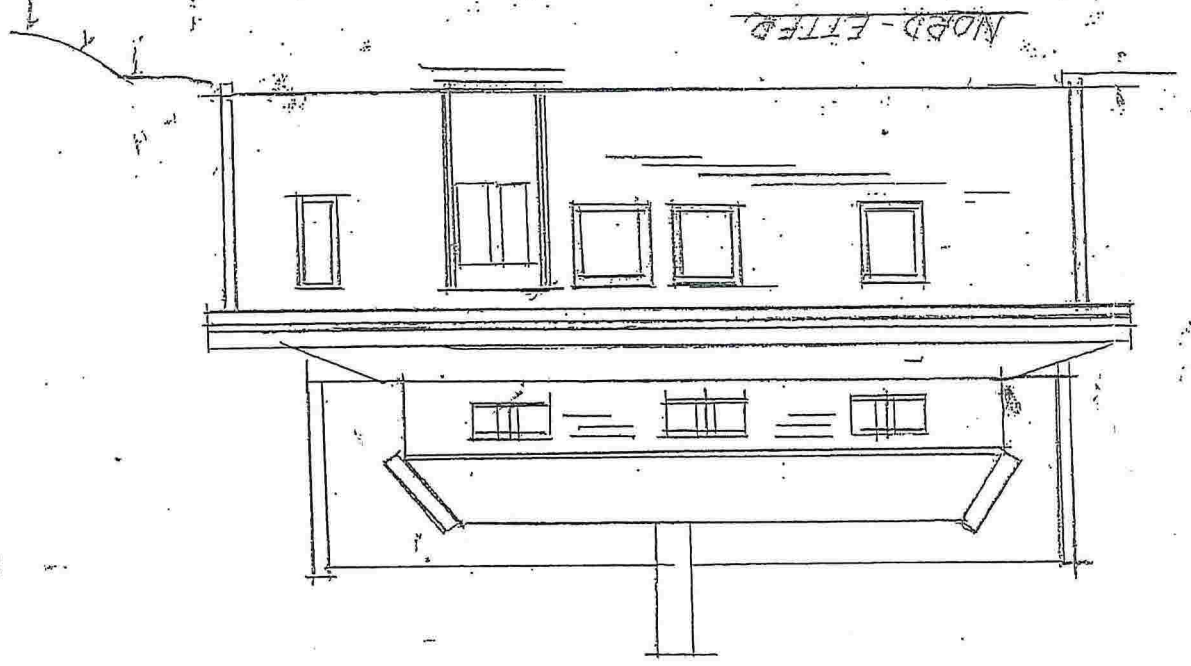

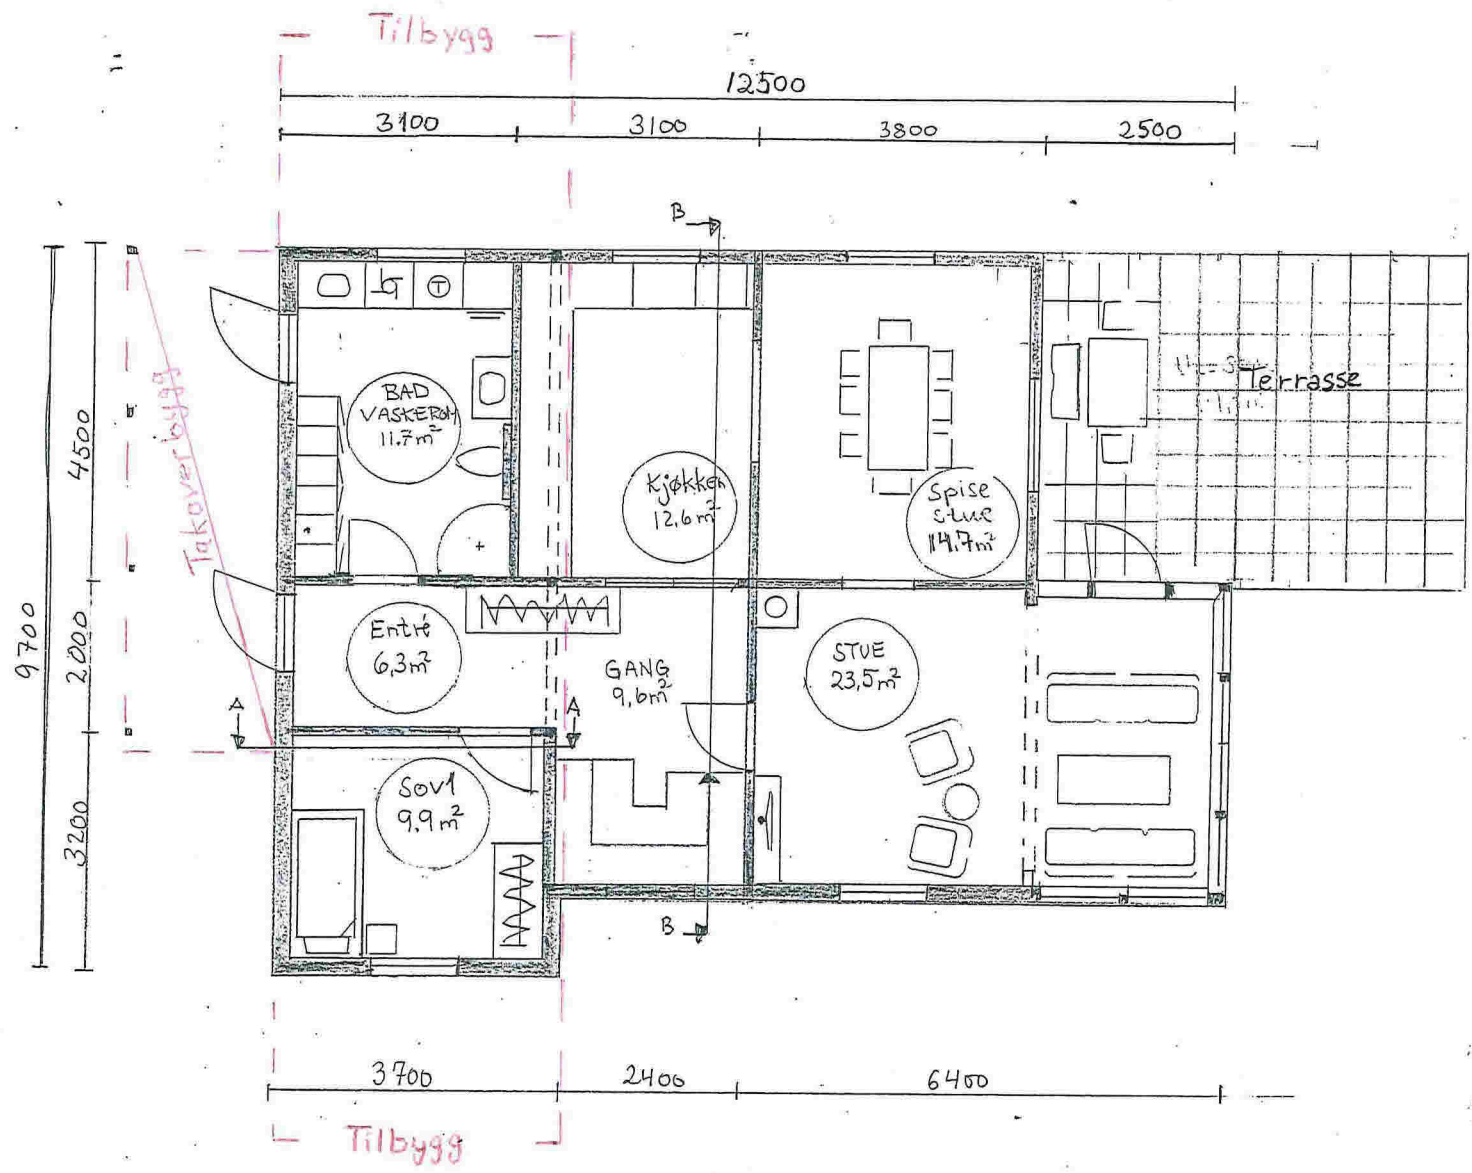

MERKNADER:

NY

Forbehold: Det tas forbehold om mulig nedforet himling pga tekniske føringer. Arealer er beregnet ut fra tegning og er oppgitt i hht. NS3940. Tekniske forhold i bygningsmessig utførelse kan påvirke arealer i mindre grad.

NB! For boliger med forbruk >15000kWh/år må varmebehovet dekkes i tillegg av alternative fornybare energikilder (for eksempel ekstra pipe/ovn, solfanger, varmepumpe eller lignende).

Sikkerhetsglass leveres ihht. Plan og bygningsloven og glassbransjens anbefalinger.

Index	Dato	Beskrivelse	Sign	Kontr.
-------	------	-------------	------	--------

Oppvarmet BRA:	BYA:	VOLUM:	ENERGIMERKE
		BRA TOTALT:	

BYGGEKOMMUNE: Lindås	GNR/BNR: 214/10	POSTNR: 5913	POSTSTED: Eikangerw
ADRESSE: Fyllingsnesvegen 189			MOH:

TEGNET AV:	KONTROLLERT AV:	DATO: 31.10.2017	FORMAT: A4
------------	-----------------	----------------------------	----------------------

PROSJEKT: Tilbygg Rasmussen	PROSJEKTNR.:
TEGNINGEN VISER: Plan 01 etg.	TEGNING NR.:
STATUS: Byggemelding	MÅLSTOKK: 1:100


TILTAKSHAVER:
Björg Rasmussen

BYGGEFIRMA:
NORGESHUS
Hindenes Hus

INGENIØR- OG ARKITEKTKONTORET NORGESHUS AS, PB 161, 7223 MELHUS, TLF: 72 85 69 00

TEGNINGEN ER BESKYTTET ETTER LOV OM OPPHAVSRETT OG EIES AV NORGESHUS AS. TEGNINGER SKAL IKKE BENYTTES UTEN VÅR TILLATELSE. TEGNINGEN GJELDER IKKE SOM ARBEIDSTEGNING.

REV.

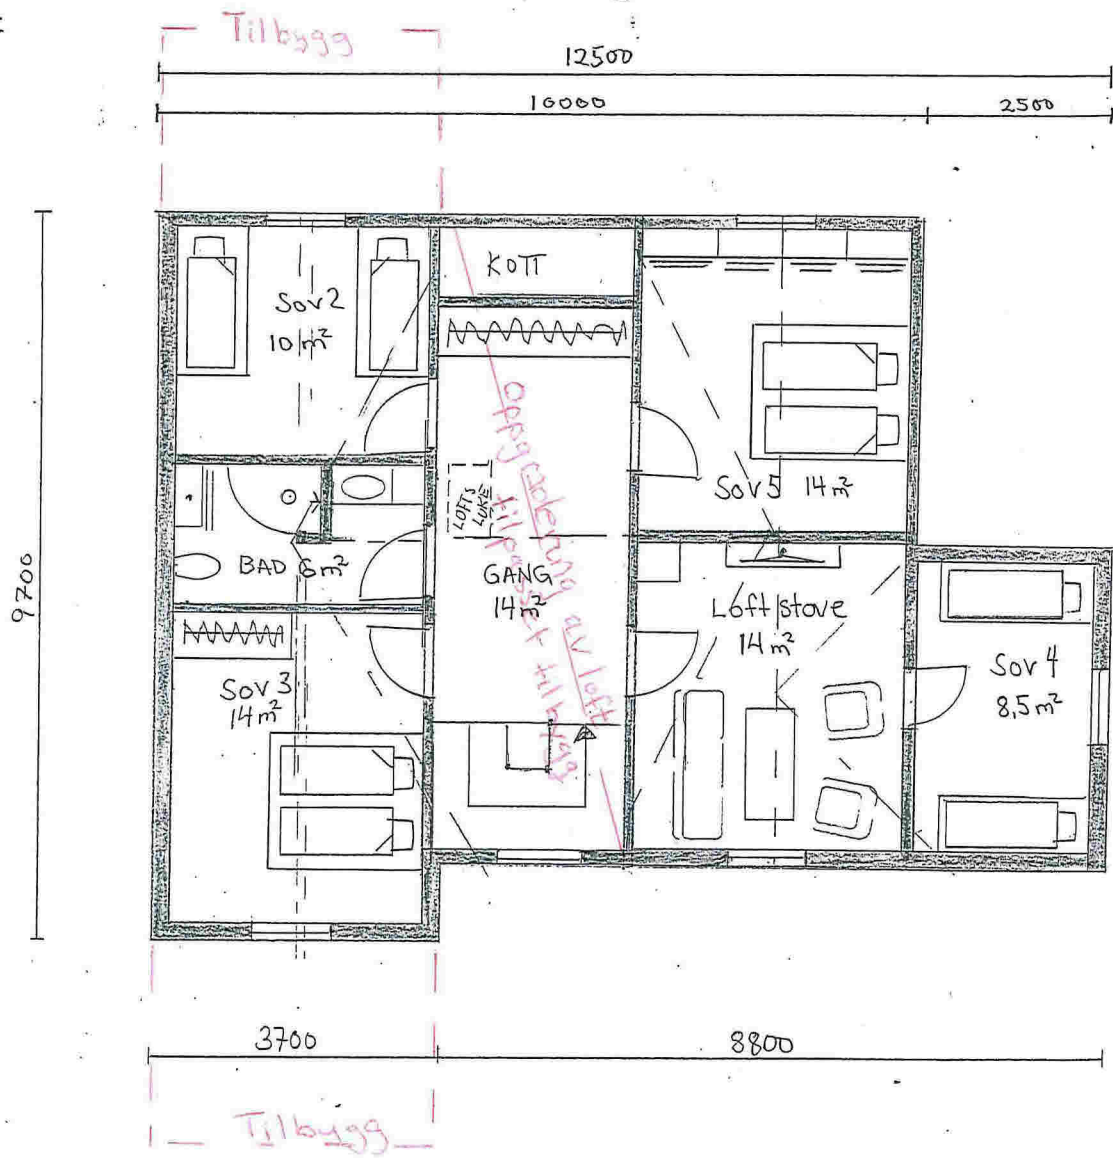

NY

MERKNADER:

Forbehold: Det tas forbehold om mulig nedfuret himling pga tekniske føringer. Arealer er beregnet ut fra tegning og er oppgitt i hht. NS3940. Tekniske forhold i bygningsmessig utførelse kan påvirke arealer i mindre grad.

NB! For boliger med forbruk > 15000kWh/år må varmebehovet dekkes i tillegg av alternative fornybare energikilder (for eksempel ekstra pipe/ovn, solfanger, varmepumpe eller lignende).

Sikkerhetsglass leveres ihht. Plan og bygningsloven og glassbransjens anbefalinger.

Index	Dato	Beskrivelse	Sign	Kontr.
-------	------	-------------	------	--------

Oppvarmet BRA:	BYA:	VOLUM:	ENERGIMERKE
		BRA TOTALT:	

BYGGEKOMMUNE: Lindås	GNR/BNR: 214/10	POSTNR: 5913	POSTSTED: Eikangervegen
ADRESSE: Fyllingsnesvegen 189			MOB:

TEGNET AV:	KONTROLLERT AV:	DATO: 31.10.2017	FORMAT: A4
------------	-----------------	----------------------------	----------------------

PROSJEKT: Tilbygg Rasmussen	PROSJEKTNR.:
TEGNINGEN VISER: Plan Loft etg.	TEGNING NR.:
STATUS: Byggemelding	MÅLESTOKK: 1:100

TILTAKSHAVER:
Björg Rasmussen

BYGGEFIRMA:

INGENIØR- OG ARKITEKTKONTORET NORGESHUS AS, PB 161, 7223 MELHUS, TLF: 72 85 69 00

TEGNINGEN ER BESKYTTET ETTER LOV OM OPPHAVSRETT OG EIES AV NORGESHUS AS. TEGNINGER SKAL IKKE BENYTTES UTEN VÅR TILLATELSE. TEGNINGEN GJELDER IKKE SOM ARBEIDSTEGNING.

REV.


NY

MERKNADER:

Forbehold: Det tas forbehold om mulig nedforet himling pga tekniske føringer. Arealer er beregnet ut fra tegning og er oppgitt i hht. NS3940. Tekniske forhold i bygningsmessig utførelse kan påvirke arealer i mindre grad.

NB! For boliger med forbruk >15000kWh/år må varmebehovet dekkes i tillegg av alternative fornybare energikilder (for eksempel ekstra pipe/ovn, solfanger, varmepumpe eller lignende).

Sikkerhetsglass leveres ihht. Plan og bygningsloven og glassbransjens anbefalinger.

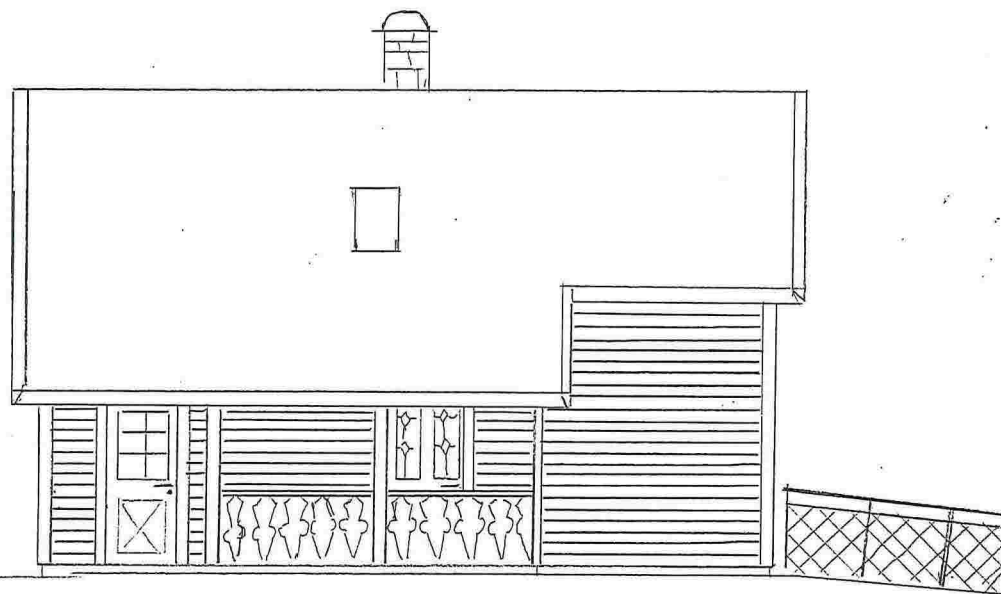

NORD-VEST

Tilbygg fra nord-vest
m/taKoverbygg

Index	Dato	Beskrivelse	Sign	Kontr.

Oppvarmet BRA:	BYA:	VOLUM:	ENERGIMERKE
BRA TOTALT:			

BYGGEKOMMUNE: Lindås	GNR/BNR: 214/10	POSTNR: 5913	POSTSTED: Eikangerveien
ADRESSE: Fyllingsnesvegen 189			MOH:

TEGNET AV:	KONTROLLERT AV:	DATO: 31.10.2017	FORMAT: A4
------------	-----------------	---------------------	---------------

PROSJEKT: Tilbygg Rasmussen	PROSJEKTNR.:
TEGNINGEN VISER: Fasade Nord-Vest	TEGNING NR.:
STATUS: Byggemelding	MÅLSTOKK: 1:100

TILTAKSHAVER: Björg Rasmussen

BYGGEFIRMA: 
--

INGENIØR- OG ARKITEKTKONTORET NORGESHUS AS, PB 161, 7223 MELHUS, TLF: 72 85 69 00

TEGNINGEN ER BESKYTTET ETTER LOV OM OPPHAVSRETT OG EIES AV NORGESHUS AS. TEGNINGER SKAL IKKE BENYTTES UTEN VÅR TILLATELSE. TEGNINGEN GJELDER IKKE SOM ARBEIDSTEGNING.

REV.



NORD-ØST

Tilbygg

Takoverbygg

VEDLEGG-7

MERKNADER:

24

Forbehold: Det tas forbehold om mulig nedføret himling pga tekniske føringer. Arealer er beregnet ut fra tegning og er oppgitt i hht. NS3940. Tekniske forhold i bygningsmessig utførelse kan påvirke arealer i mindre grad.

NB! For boliger med forbruk > 15000kWh/år må varmebehovet dekkes i tillegg av alternative fornybare energikilder (for eksempel ekstra pipe/ovn, solfanger, varmepumpe eller lignende).

Sikkerhetsglass leveres ihht. Plan og bygningsloven og glassbransjens anbefalinger.

Index	Dato	Beskrivelse	Sign	Kontr.
-------	------	-------------	------	--------

Oppvarmet BRA:	BYA:	VOLUM:	ENERGIMERKE
BRA TOTALT:			

BYGGEKommUNE:	GNR/BNR:	POSTNR:	POSTSTED:
Lindås	214/10	5193	Eikangerveg
ADRESSE: Fyllingsnes 189			MOH:

TEGNET AV:	KONTROLLERT AV:	DATO:	FORMAT:
		31.10.2017	A4

PROSJEKT:	PROSJEKTNR.:
Tilbygg Rasmussen	
TEGNINGEN VISER:	TEGNING NR.:
Fasade Nord-Øst	
STATUS:	MÅLSTOKK:
Byggemelding	1:100

TILTAKSHAVER: Bjørg Rasmussen

BYGGEFIRMA:

INGENIØR- OG ARKITEKTKONTORET NORGESHUS AS, PB 161, 7223 MELHUS, TLF: 72 85 69 00

TEGNINGEN ER BESKYTTET ETTER LOV OM OPPHAVSRETT OG EIES AV NORGESHUS AS. TEGNINGER SKAL IKKE BENYTTES UTEN VÅR TILLATELSE. TEGNINGEN GJELDER IKKE SOM ARBEIDSTEGNING.

REV.

NY

MERKNADER:

Forbehold: Det tas forbehold om mulig nedføret himling pga tekniske føringer. Arealer er beregnet ut fra tegning og er oppgitt i hht. NS3940. Tekniske forhold i bygningsmessig utførelse kan påvirke arealer i mindre grad.

NB! For boliger med forbruk > 15000kWh/år må varmebehovet dekkes i tillegg av alternative fornybare energikilder (for eksempel ekstra pipe/ovn, solfanger, varmepumpe eller lignende).

Sikkerhetsglass leveres ihht. Plan og bygningsloven og glassbransjens anbefalinger.

Index	Dato	Beskrivelse	Sign	Kontr.
-------	------	-------------	------	--------

Oppvarmet BRA:	BYA:	VOLUM:	ENERGIMERKE
		BRA TOTALT:	

BYGGEKOMMUNE: Lindås	GNR/BNR: 214/10	POSTNR: 5913	POSTSTED: EikangerVåg
ADRESSE: Fyllingsnesvegen 189			MOH:

TEGNET AV:	KONTROLLERT AV:	DATO: 31.10.2017	FORMAT: A4
------------	-----------------	---------------------	---------------

PROSJEKT: Tilbygg Rasmussen	PROSJEKTNR.:
TEGNINGEN VISER: Fasade Sør-Vest	TEGNING NR.:
STATUS: Byggemelding	MÅLSTOKK: 1:100

TILTAKSHAVER: Bjørg Rasmussen

BYGGEFIRMA:



NORGESHUS
Hindenes Hus

INGENIØR- OG ARKITEKTKONTORET NORGESHUS AS, PB 161, 7223 MELHUS, TLF: 72 85 69 00

TEGNINGEN ER BESKYTTET ETTER LOV OM OPPHAVSRETT OG EIES AV NORGESHUS AS. TEGNINGER SKAL IKKE BENYTTES UTEN VÅR TILLATELSE. TEGNINGEN GJELDER IKKE SOM ARBEIDSTEGNING.

REV.




MERKNADER:

14

Forbehold: Det tas forbehold om mulig nedforet himling pga tekniske føringer. Arealer er beregnet ut fra tegning og er oppgitt i hht. NS3940. Tekniske forhold i bygningsmessig utførelse kan påvirke arealer i mindre grad.

NB! For boliger med forbruk > 15000kWh/år må varmebehovet dekkes i tillegg av alternative fornybare energikilder (for eksempel ekstra pipe/ovn, solfanger, varmepumpe eller lignende).

Sikkerhetsglass leveres ihht. Plan og bygningsloven og glassbransjens anbefalinger.

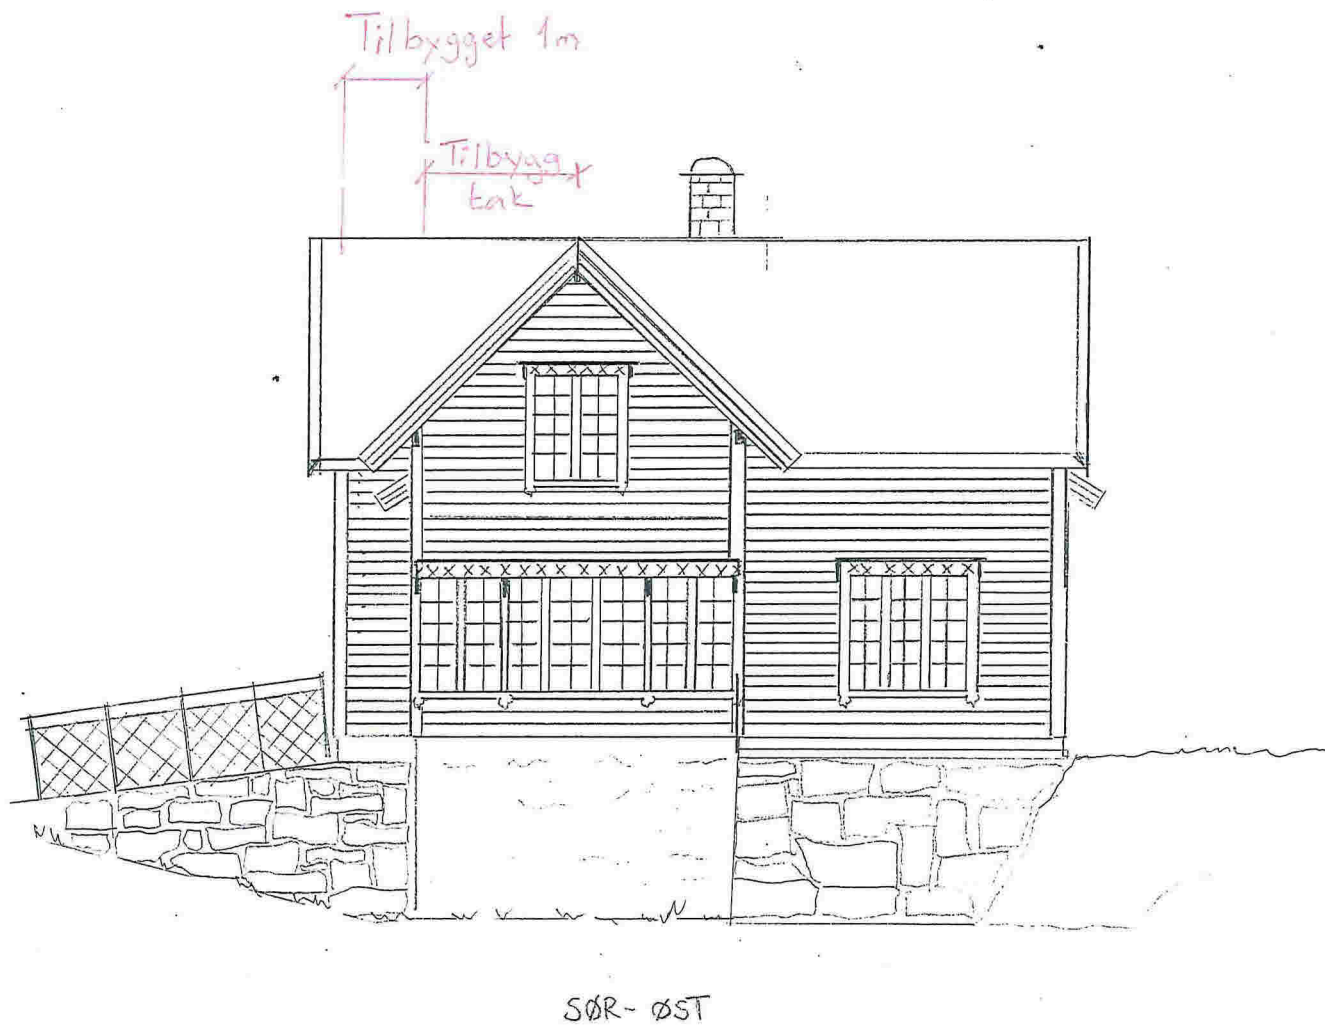

Index	Dato	Beskrivelse	Sign	Kontr.
Oppvarmet BRA:	BYA:	VOLUM:	ENERGIMERKE	
		BRA TOTALT:		
BYGGEKommUNE:	GNR/BNR:	POSTNR:	POSTSTED:	
Lindås	214/10	5993	Eikangervåg	
ADRESSE:		MOH:		
Fyllingsnes vegen 189				
TEGNET AV:	KONTROLLERT AV:	DATO:	FORMAT:	
-	-	31.10.2017	A4	
PROSJEKT:		PROSJEKTNR.:		
Tilbygg Rasmussen				
TEGNINGEN VISER:		TEGNING NR.:		
Fasade Sør - øst				
STATUS:		MÅLESTOKK:		
Byggemelding		1:100		
TILTAKSHAVER:				
Bjørn Rasmussen				
BYGGEFIRMA:				
<p>NORGESHUS Hinden Hus</p>				
INGENIØR- OG ARKITEKTKONTORET NORGESHUS AS, PB 161, 7223 MELHUS, TLF: 72 85 69 00				
TEGNINGEN ER BESKYTTET ETTER LOV OM OPPHAVSRETT OG EIES AV NORGESHUS AS. TEGNINGER SKAL IKKE BENYTTES UTEN VÅR TILLATELSE. TEGNINGEN GJELDER IKKE SOM ARBEIDSTEGNING.				REV.

MERKNADER:

Nx

Forbehold: Det tas forbehold om mulig nedforet himling pga tekniske føringer. Arealer er beregnet ut fra tegning og er oppgitt i hht. NS3940. Tekniske forhold i bygningsmessig utførelse kan påvirke arealer i mindre grad.

NB! For boliger med forbruk >15000kWh/år må varmebehovet dekkes i tillegg av alternative fornybare energikilder (for eksempel ekstra pipe/ovn, solfanger, varmepumpe eller lignende).

Sikkerhetsglass leveres ihht. Plan og bygningsloven og glassbransjens anbefalinger.

Index	Dato	Beskrivelse	Sign	Kontr.

Oppvarmet BRA:	BYA:	VOLUM:	ENERGIMERKE
		BRA TOTALT:	

BYGGEKOMMUNE: Lindås	GNR/BNR: 214/10	POSTNR: 5913	POSTSTED: Rikangervegen
ADRESSE: Fyllingsnesvegen 189			MOH:

TEGNET AV:	KONTROLLERT AV:	DATO: 31.10.2017	FORMAT: A4
------------	-----------------	----------------------------	----------------------

PROSJEKT: Tilbyggs Rasmussen	PROSJEKTNR.:
TEGNINGEN VISER: Snitt A-A og B-B	TEGNING NR.:
STATUS: Byggemelding	MÅLSTOKK: 1:100

TILTAKSHAVER: **Björg Rasmussen**

BYGGEFIRMA:




NORGESHUS
Hindenes Hus

INGENIØR- OG ARKITEKTKONTORET NORGESHUS AS, PB 161, 7223 MELHUS, TLF 72 85 69 00


TEGNINGEN ER BESKYTTET ETTER LOV OM OPPHAVSRETT OG EIES AV NORGESHUS AS. TEGNINGER SKAL IKKE BENYTTES UTEN VÅR TILLATELSE. TEGNINGEN GJELDER IKKE SOM ARBEIDSTEGNING.

REV.

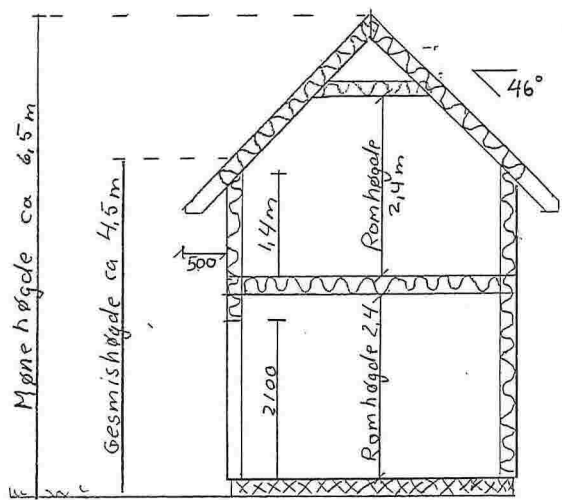

SNITT A-A

Snitt Tilbygg

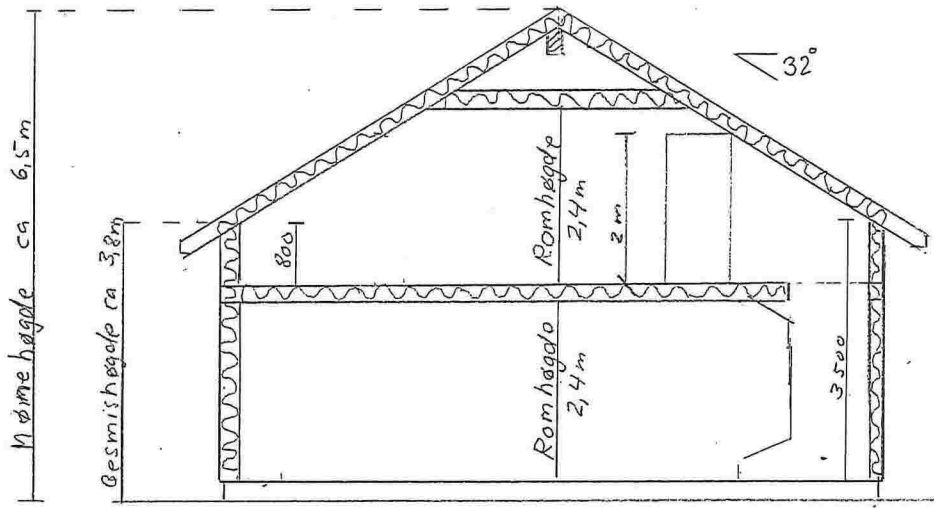

SNITT B-B

Snitt.
Oppgradert
tak, tilpasset
Tilbygg mot
eksisterende.