


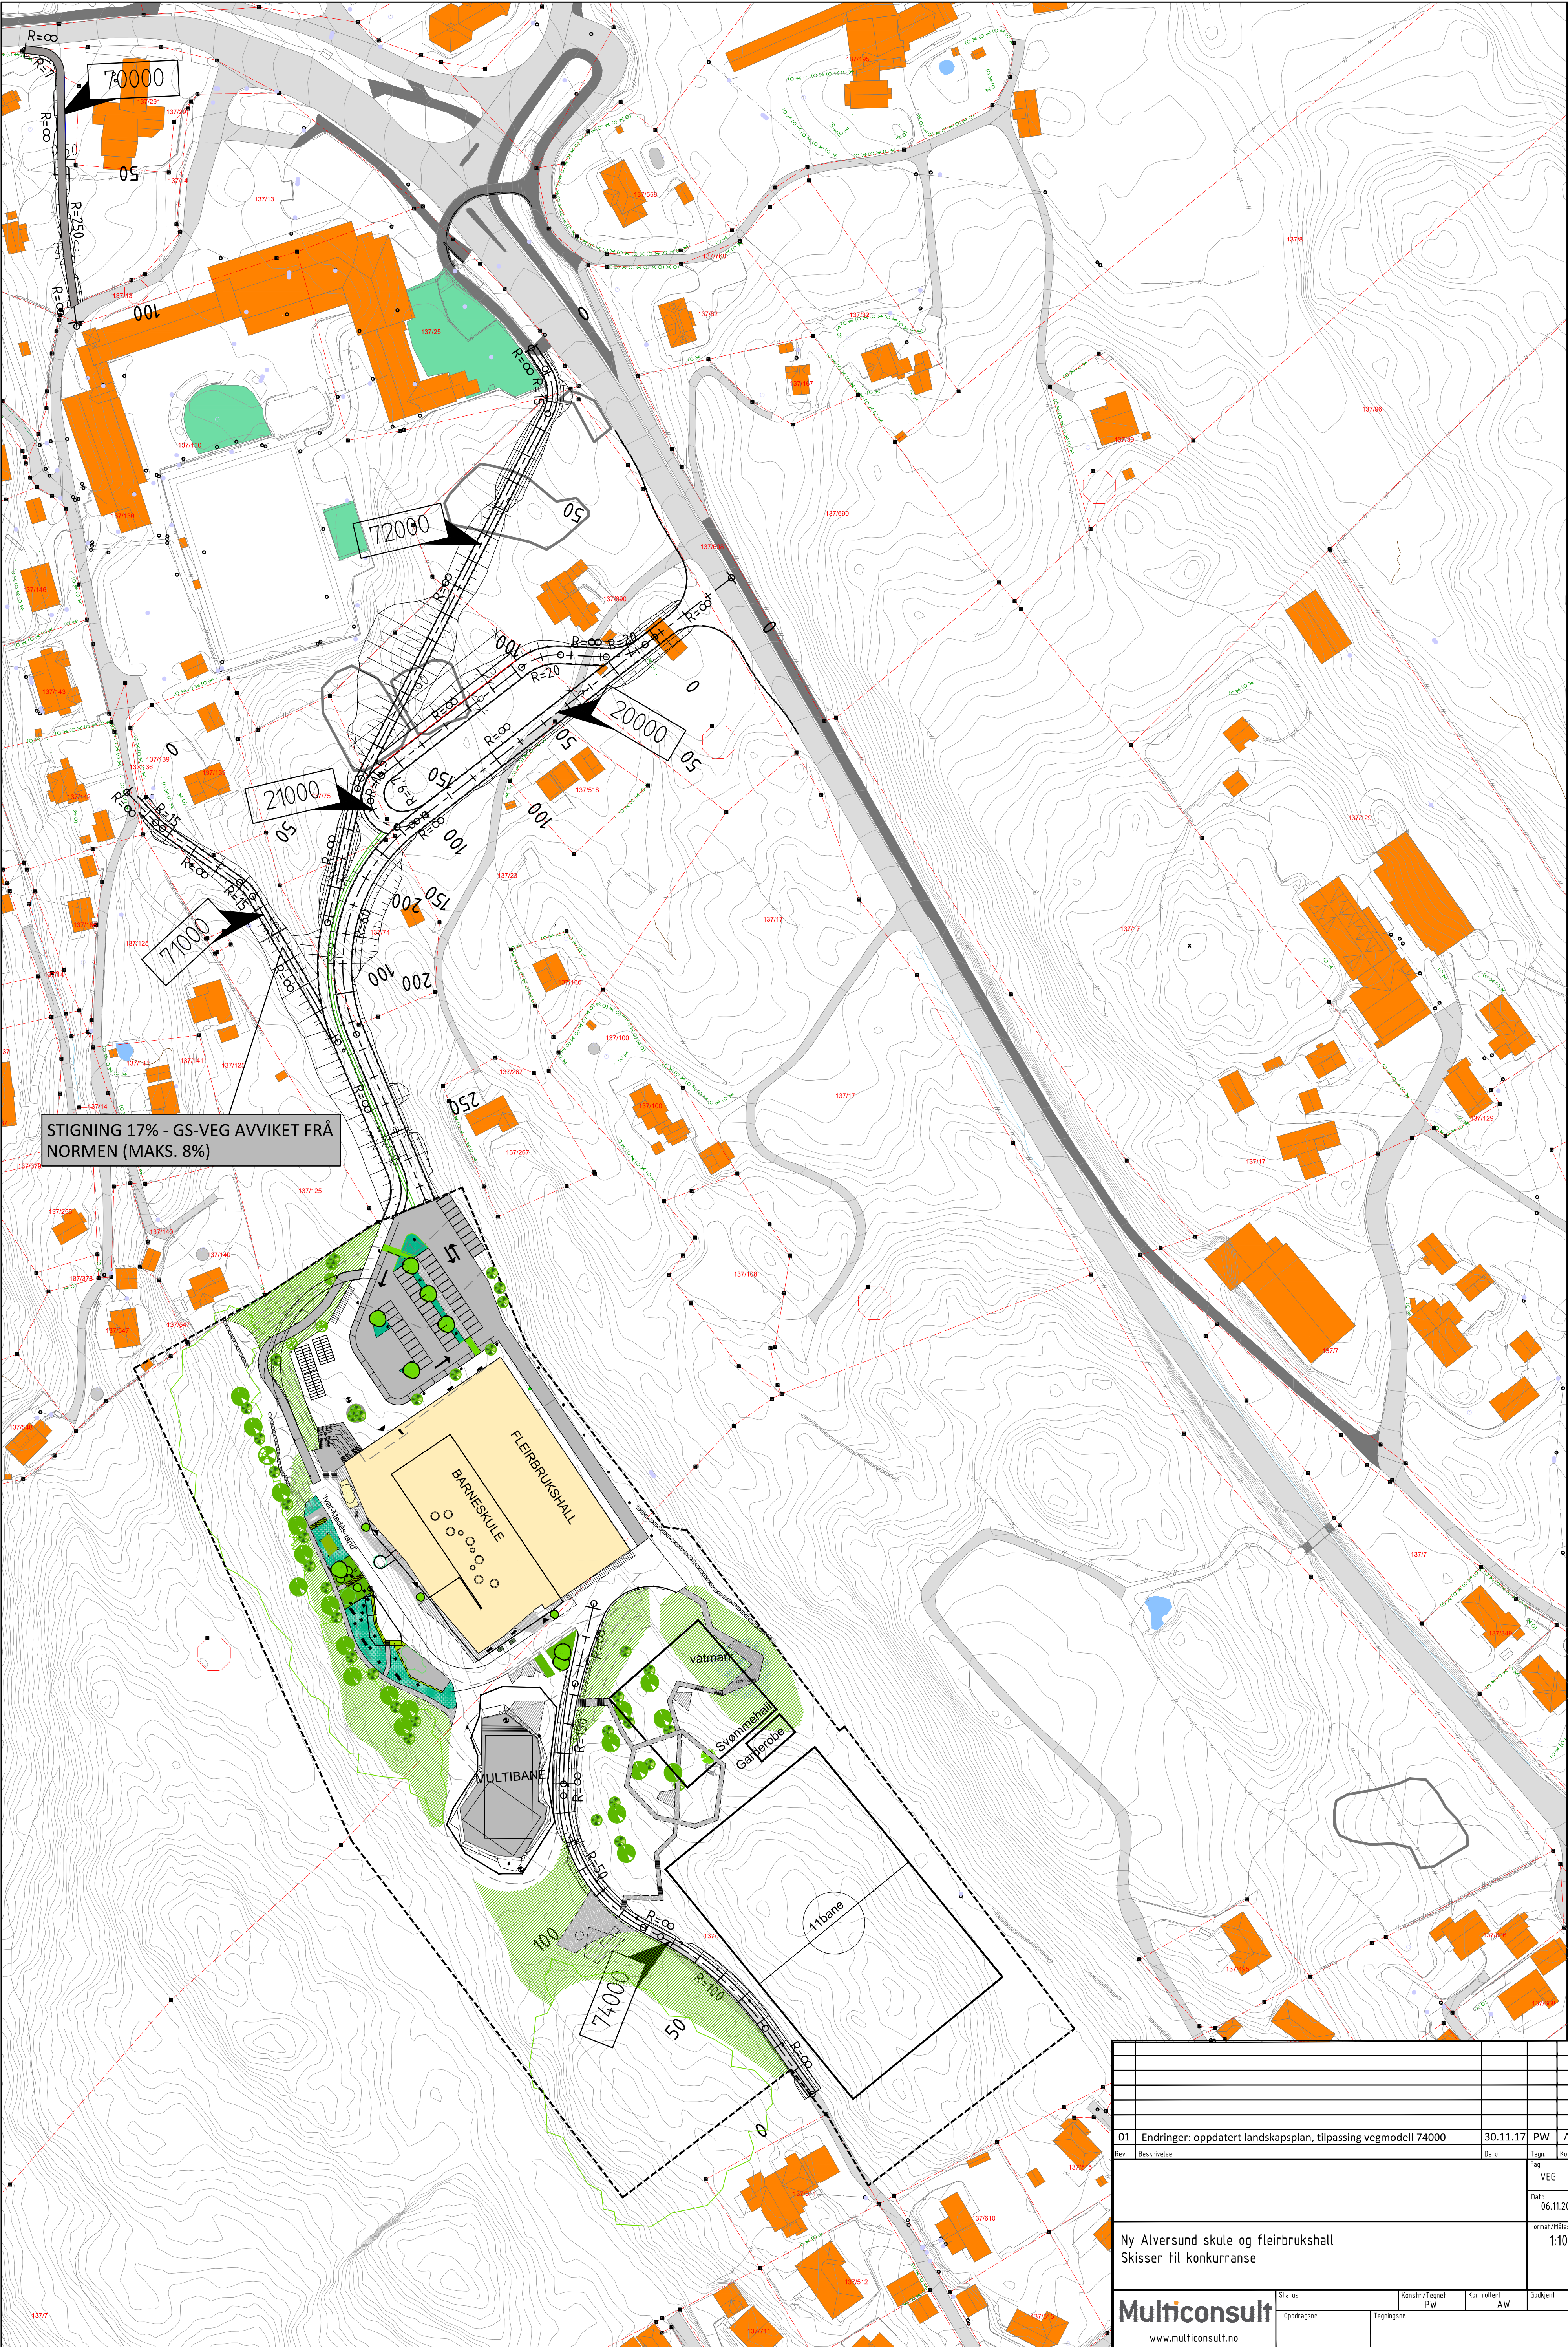

01		Endringer: oppdatert landskapsplan, tilpassing vegmodell 74000	30.11.17	PW	AW
Rev.	Beskrivelse	Dato	Tegn.	Kontr.	Godkj.
	VEG				A1
Ny Alversund skule og fleirbrukshall		Dato 06.11.2017			
Skisser til konkurranse		Format/Målestokk 1:1000			
Multiconsult		Status	Konstr./Tegnet PW	Kontrollert AW	Godkjent
www.multiconsult.no		Oppdragsnr.	Tegningsnr.		Rev. 01