


SL
43

BIA MILJØ AS

BIA MILJØ AS
5315 Herdla
Tlf 56 15 11 00
Fax 56 15 11 15
Internett: www.bia.no
e-mail: firmapost@bia.no

SLAMAVSKILLER SL - 43

For 1 boligenhet med WC

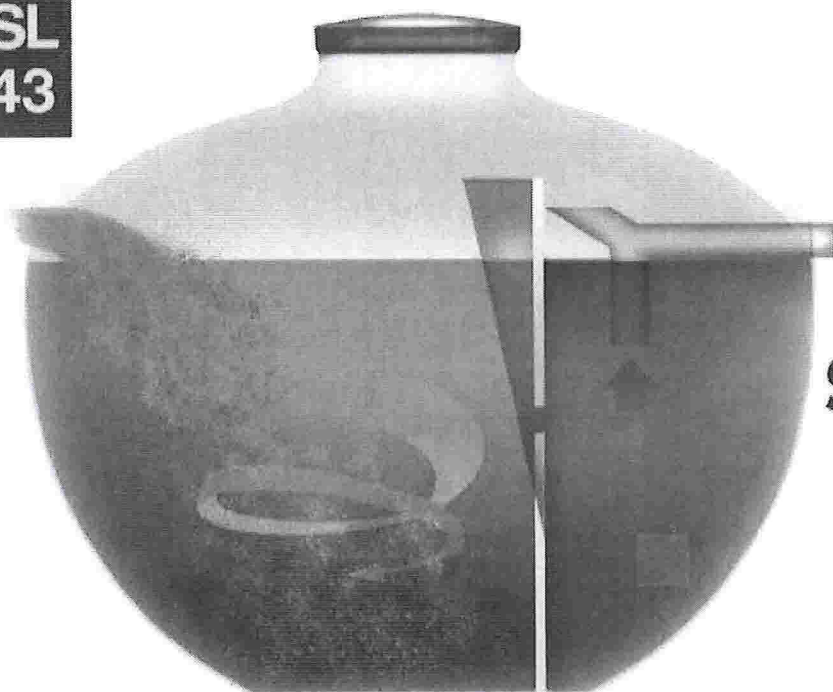

Nedgravingsdybde : 1000 mm fra terreng
til lokk
Våtvolum : 4 m³
Vekt : 170 kg
Diameter inn-/utløp : 110 mm
Antall kammer : 3

Total høyde : 1800 mm
Største diameter tank : 2300 mm
Diameter skjøtestykke : 600 mm



Kan leveres med 1 eller 2 kammer på bestilling.

Leveres med låsbart lokk.


Skjøtestykke på 500 mm eller 1000 mm høyde leveres for større nedgravingsdybder.

Tanken plasseres på 200 mm sandskikt og avstemples mot setninger.
Rundt tanken fylles 200 mm lag av sand eller stenfrie masser.

Monteringsanvisning er festet på hver tank.

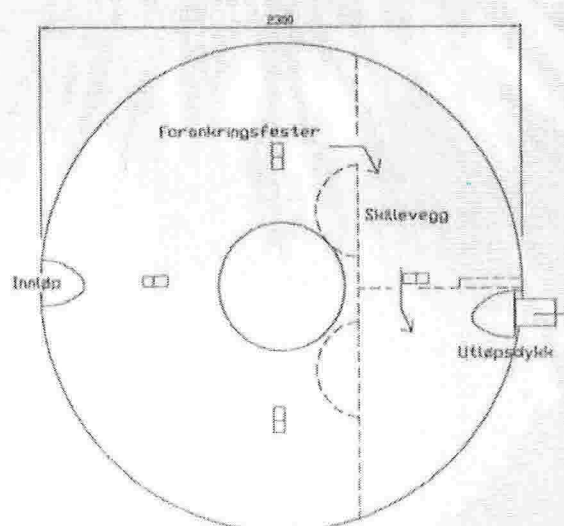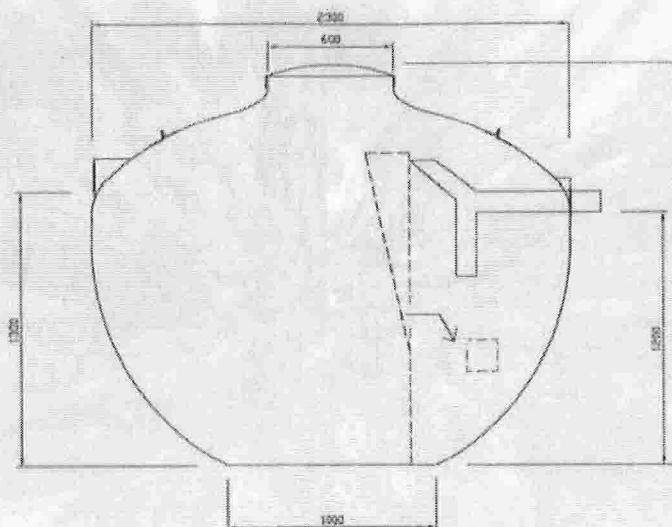

NS-EN 12566-1

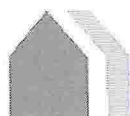

Produktsertifikat

Nr. 1223

SINTEF Byggforsk bekrefter at

Bia slamavskillere i GUP

er i samsvar med kravene i

ISO 527, 178 og 1172

Nominell og hydraulisk kapasitet etter NS-EN 12566-1:2000+A1

Innehaver av sertifikatet:

BIA Miljø AS
5315 Herdla

Produsent:
BIA Miljø AS
5315 herdla

Utstedt : 21.05.2007
Fornyet: 18.06.2012
Gyldig frem til: 01.07.2017

Produsenten har kontrollavtale med Veritas

Steinar K. Nilsen

.....
Steinar Klubben Nilsen
Sertifiseringsleder