

- Målte Grenser
 - Registrerte Grenser
 - - - Udefinert grenser
 - - - Terrengmålte grense
 - x Konstruert grensepunkt
 - Bolig
 - Bustad m/leilighet
 - Våningshus
 - Større bustader
 - Hytte/feriehus
 - Garasje/uthus
 - Industri/lager
 - Andre bygg
- O Nye grensemerker.
- Beliggenhet og høyder må oppfattes som orienterende.



Lindås kommune
Geodata avdeling


Ortofoto 2003.



Dato: 2014.07.25
Sign: SBO

G.nr. 234, b.nr. 41.

Målestokk
1:250

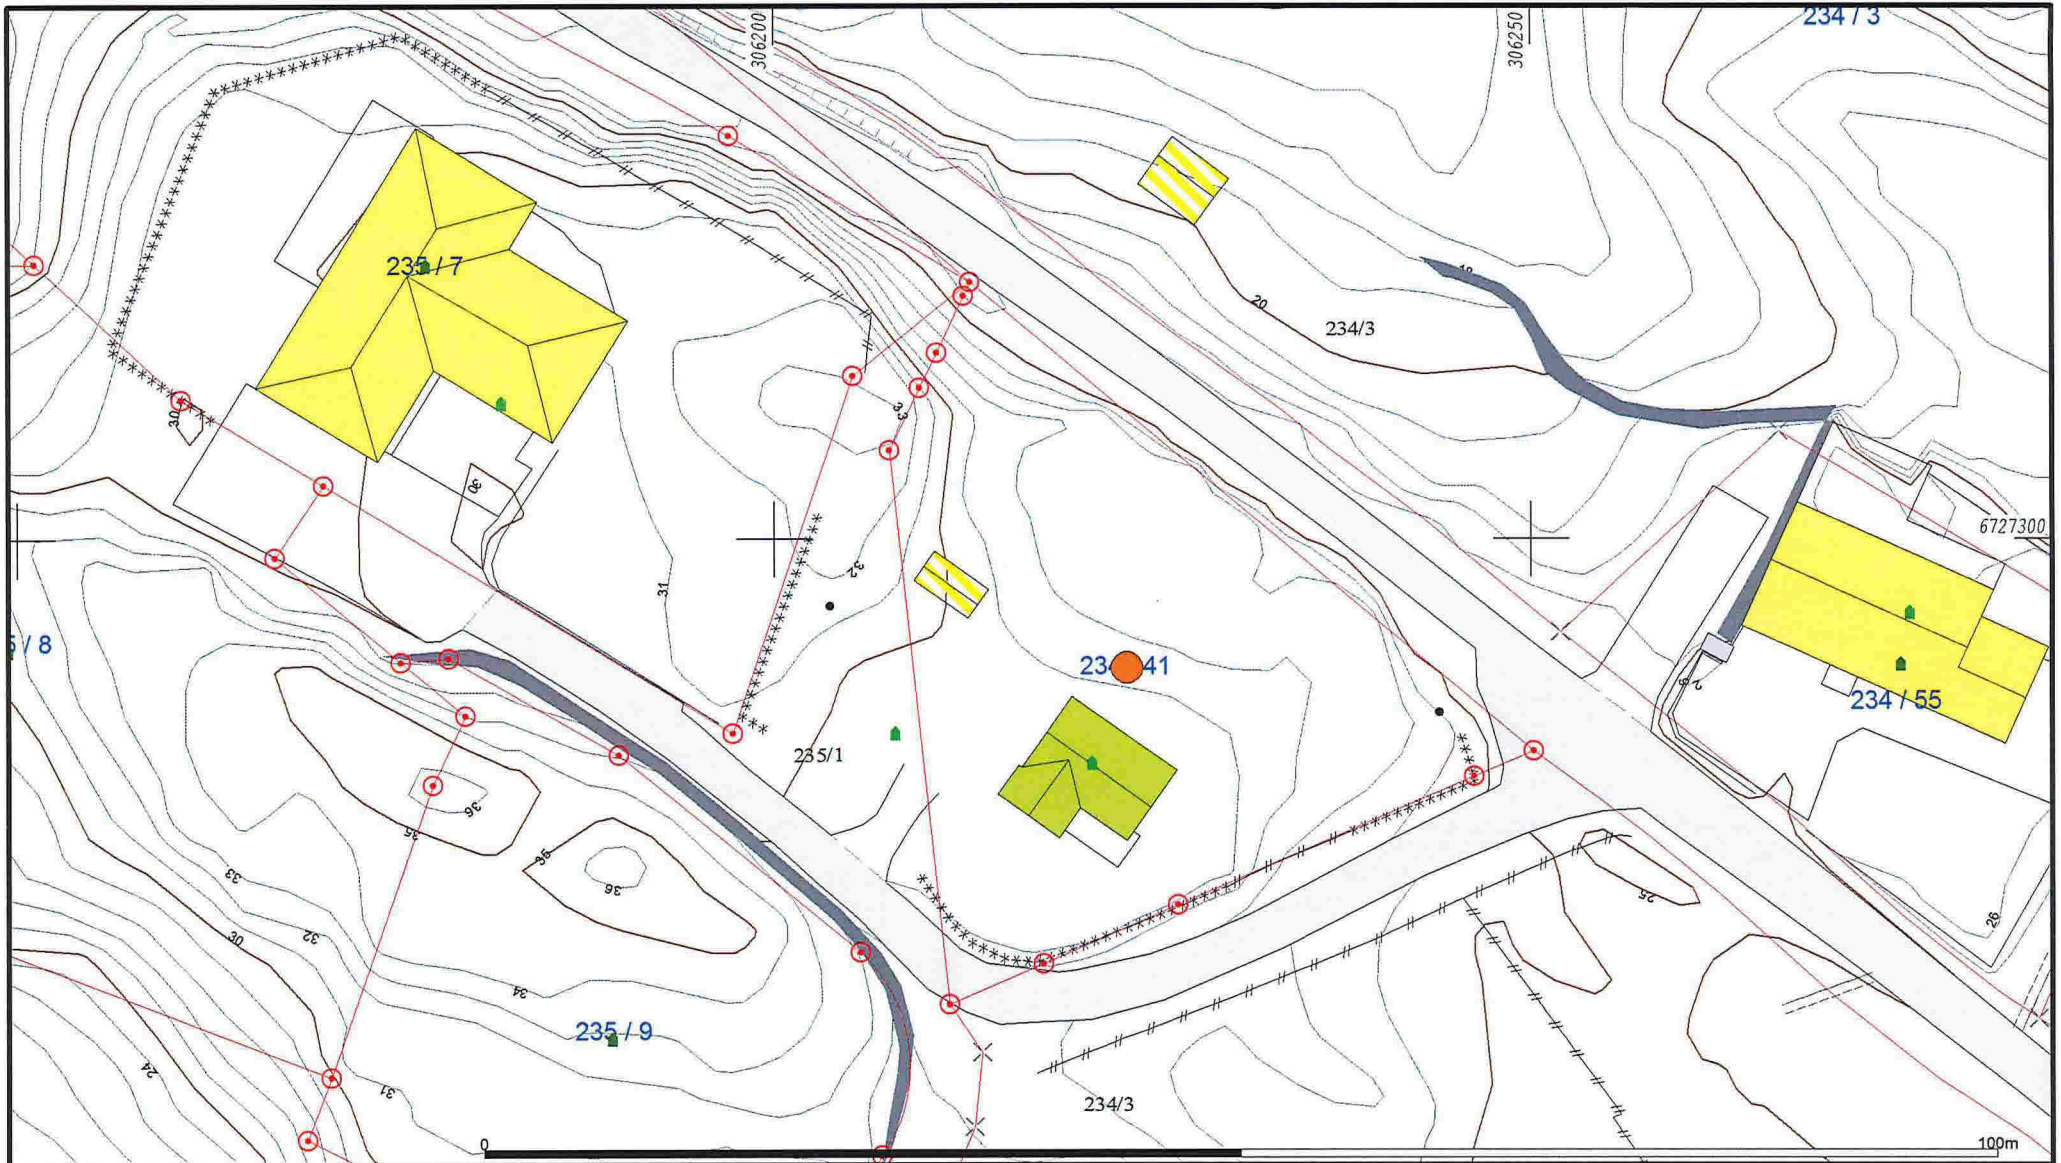

- Målte Grenser
- - - Registrerte Grenser
- ⊕ Udefinert grenser
- ⊕ Terrengmålte grense
- ⊕ Konstruert grensepunkt
- Bolig
- Bustad m/leilighet
- Våningshus
- Større bustader
- Hytte/feriehus
- Garasje/uthus
- Industri/lager
- Andre bygg

Beliggenhet og høyder må oppfattes som orienterende.



Lindås kommune
Geodata avdeling
Grunnkart 2009.

Dato: 2014.07.25
Sign: sso

G.nr. 234, b.nr. 41.



Målestokk
1:500

Gnr. 234 bnr. 41

Representasjonspunkt X= 293531 Y=-32564


Koordinatystem: NGO akse I


Kartblad AH 62-1-56

Målestokk 1:500

Areal 1289.4 m²

| Punkt | X | Y | Merking | Lengde | Radius |
|-------|-----------|-----------|--------------------|--------|--------|
| 33 | 293553.47 | -32575.62 | umerka | 48.58 | |
| 29 | 293523.93 | -32537.06 | umerka | 4.30 | |
| 1 | 293522.04 | -32540.92 | kross i fjell | 21.34 | |
| 2 | 293512.64 | -32560.08 | kross i fjell | 9.69 | |
| 3 | 293508.36 | -32566.77 | kross i fjell | 4.43 | 4.50 |
| 4 | 293508.86 | -32573.00 | godkj. b. i stein | 20.87 | |
| 5 | 293522.23 | -32589.02 | godkjent fjellbolt | 1.10 | |
| 37 | 293522.76 | -32589.99 | umerka | 25.10 | |
| 16 | 293546.89 | -32583.08 | godkjent fjellbolt | 9.95 | |

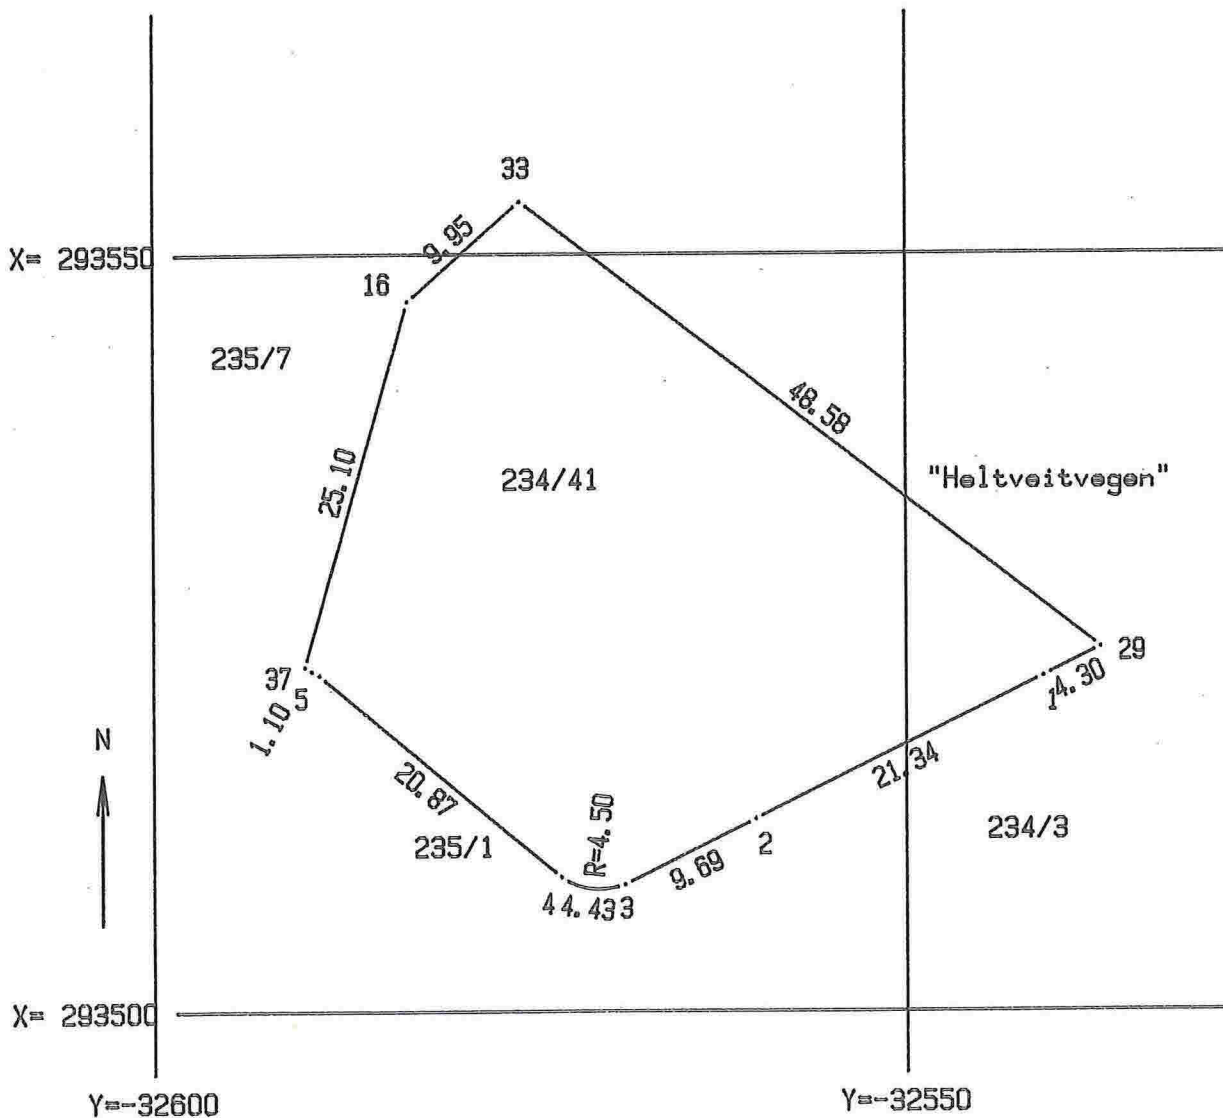

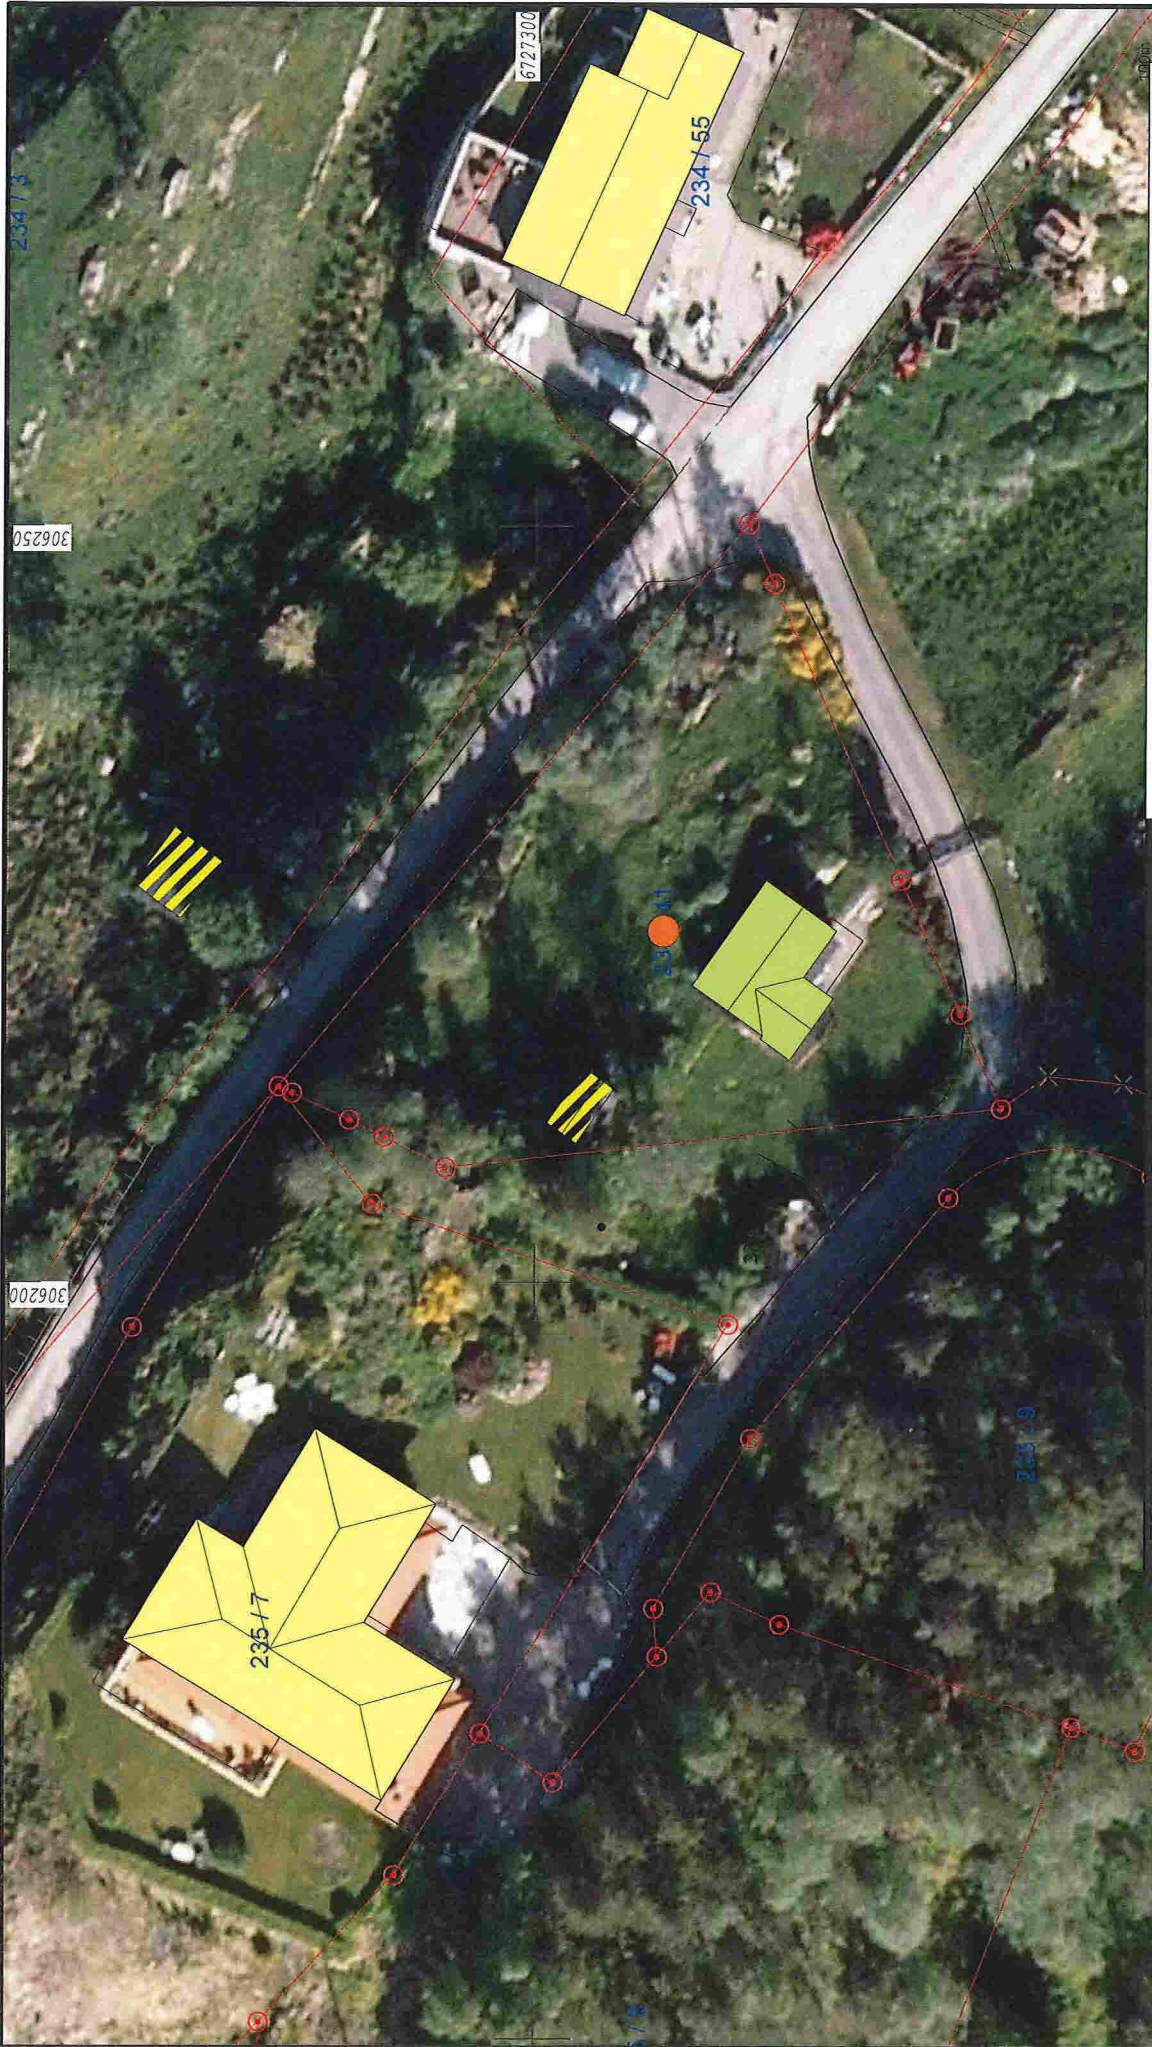

- Målte Grenser
- Registrerte Grenser
- Udefinert
- Terrengmålt
- Konstruert
- Bolig
- Bustad m/leilighet
- Våningshus
- Større bustader
- Hytte/feriehuis
- Garasje/uthus
- Industri/lager
- Andre bygg

Beliggenhet og høyder må oppfattes som orienterende.



Dato: 2014.07.25
Sign: SSO

Lindås kommune
Geodata avdeling
Ortofoto 2009.

G.nr. 234, b.nr. 41.



Målestokk
1:500