


BTA	BYA
109,7 m ²	114,8 m ²
T-BRA	BRA
104,3 m ²	95,6 m ²

**Prosj.feriebustad for Kenneth Bjørnevoll's familie
gnr. 63 , bnr. 54 ,Tofting i Lindås kommune**

1

Disse tegningene kan ikke benyttes i prosjekter hvor Nordlyshytter AS ikke er produsent.


Oppdragsgiver Navn Prosjekt nr.	
	Disse arkivert ved 17 050 1 0240 10.22.16 35:00 www.nordlyshytter.no

Rev.	Dato	Rev. gjeldet	Tegnr.	Kontr.

Tegnr.	Gnr./bnr.:
Navn	Adresse
Saksbh.	Kommune
Kont.	Plan 1 etasje Speilvendt

Dato:	Fag:
07.09.2017	ARK
Tegningsnr.:	Rev.
A-100	
Målestokk	mm
1:100	


E-1

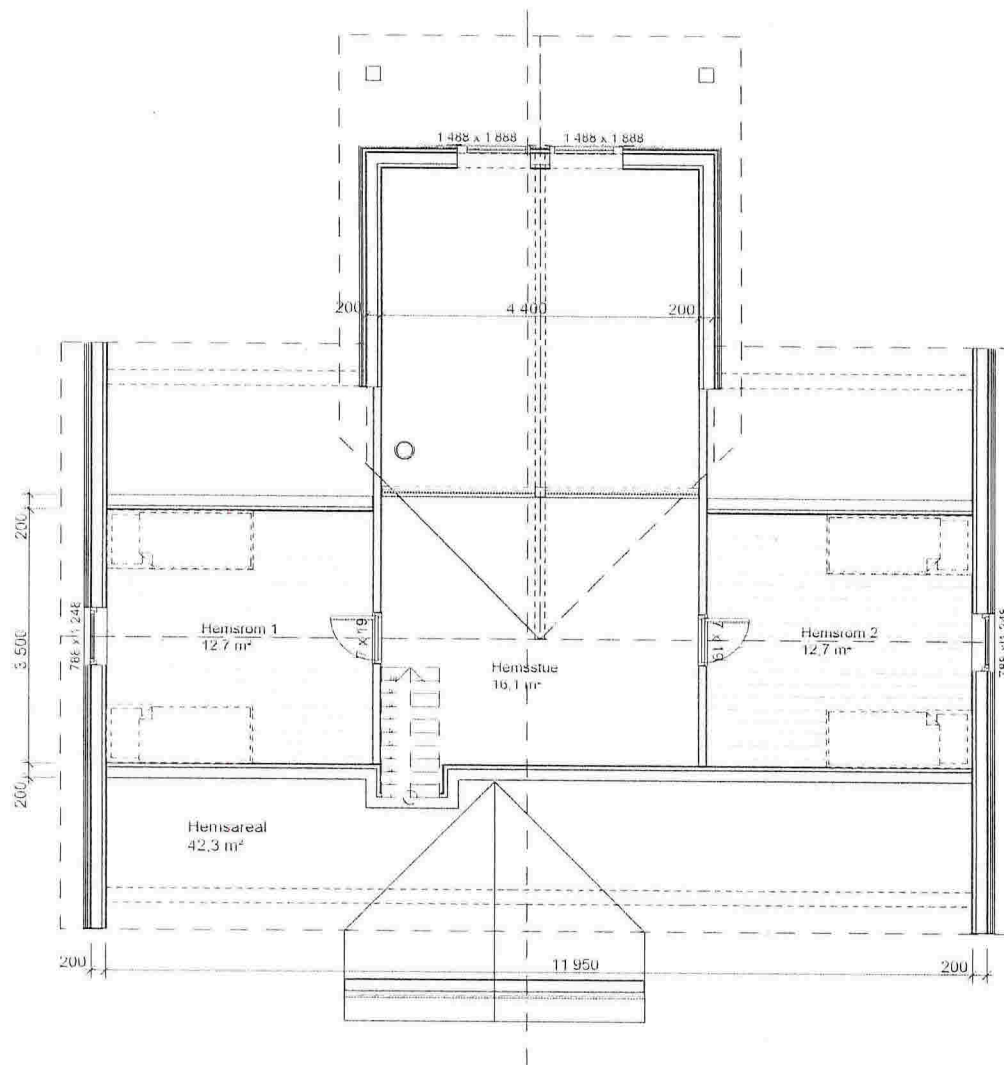


Prosj.feriebustad for Kenneth Bjørnevoll's familie
 gnr. 63 , bnr. 54 ,Tofting i Lindås kommune

2

Disse tegningene kan ikke benyttes i
 prosjekter hvor Nordlysbygger AS ikke er produsent.

Oppdragsgjvet Navn Prosjektut						Tegn. Navn	Gnr./bnr.: Adresse Kommune	Dato	Fag
						Saksbh.		07.09.2017	ARK
 Østre Åker vei 17 9581 Oslo Tlf 22 16 35 00 www.nordlysbygger.no	Rev.	Dato	Rev. gjelder			Kontr.	Plan 2 etasje	Tegningsnr.:	Rev.
								1:100	mm

E-2

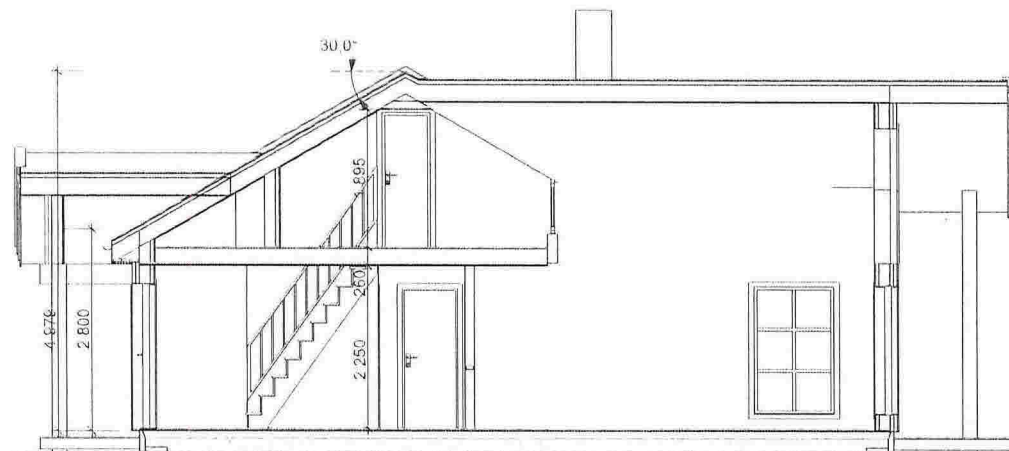

Prosj.feriebustad for Kenneth Bjørnevoll's familie
 gnr. 63 , bnr. 54 ,Tofting i Lindås kommune

Dette tegningene kan ikke benyttes i
 prosjekter hvor Nordlyshytt AS ikke er produsent

Oppdragsgiver Navn: Prosjekt nr.:						Tegn. Navn	Gnr./bnr.: Adresse Kommune	Date:	Fag:
						Saksbh.		07.09.2017	ARK
 Oslo kontor: +47 9581 0541 Tlf: 22 46 35 00 www.nordlyshytt.no	Rev.	Dato	Rev. gjelder			Kontr.	Snitt A	Tegningsnr.:	Rev.
								1:100	m/m

3

FE-3

