

Rev.	Date:	Rev.	Date:
G	08.08.2014	RS	Fjernet mur
F	15.04.2014	RS	Div.
E	08.04.2014	RS	Div.
D	01.04.2014	OMK	Hevet huset 1 m til 19,5 MOH, terreng deretter.
C	28.03.2014	RS	Total revisjon
B	30.10.2013	Ole M	Høyere støttemurer og endringer iht sitplan
A	21.10.2013	Ole M	Terrenglinjer og terrengtilpassning
		Sign.	Beskrivelse:

BYGGESØKNADSTEGNINGER
FASEDE 1 OG 2

TILTAKSHAVER:
Marianne Nesse og Åge Nilsen

TILTAK:
Enebolig
Lindås Kommune

G.NR: B.NR:
137 748

LEVERANDØR:
Seim Bygg AS
Nesbrekka 28
5912 Seim

ANSVALLIG PROSJEKTERENDE:
DakArk AS

BYGGMANN®

MAL: PROSJEKT
BG/AS:

1:200

DATE: 18.10.2013

INT. PROSJEKT: 1143-13



TEGNER: DB

Org. nr.: 976598407

www.byggmann.no

ARK: 501



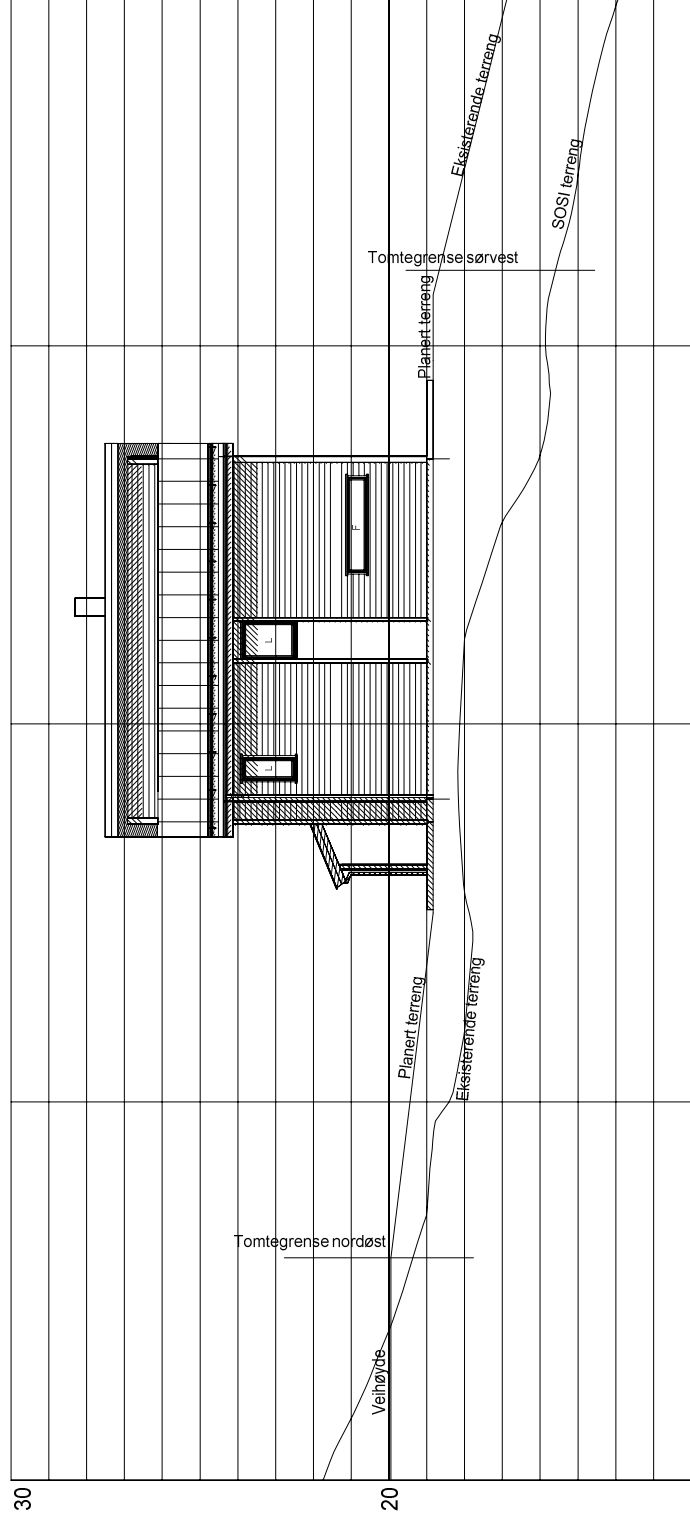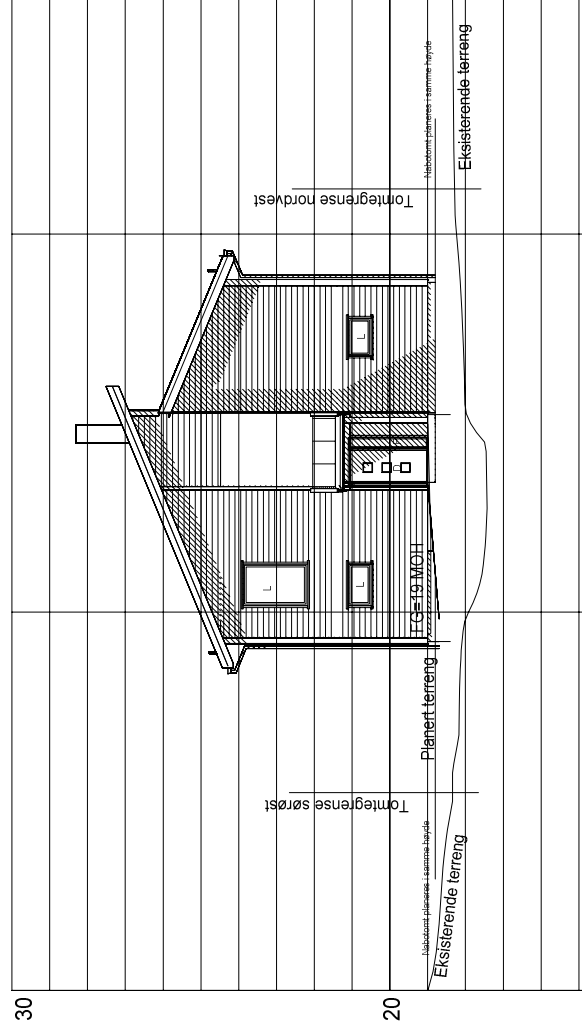

G	08.08.2014	RS	Fjernet mur
F	15.04.2014	RS	Div.
E	08.04.2014	RS	Div.
D	01.04.2014	OMK	Hevet huset 1m til 19,5 MOH, terreng deretter.
B	30.10.2013	Ole M	Høyere støttemurer og endringer iht sitplan
A	21.10.2013	Ole M	Terrenglinjer og terrengtilpassning
Rev.	Dato:	Sign.	Beskrivelse:

**ANMELDINGSTEGNING
FASEDE 3 OG 4**

TILTAKSHAVER:
Marianne Nesse og Åge Nilsen

LEVERANDØR:
Seim Bygg AS
Nesbrekka 28
5912 Seim

TILTAK:
Enebolig
Lindås Kommune

ANSVALLIG PROSJEKTERENDE:
DakArk AS

G.NR.: B.NR.:
137 748

BYGGMANN®

MAL: 1:200

PROSJEKT
BG AS:



DATO: 1143-13

TEGNER: Org. nr.: 976598407

www.byggmann.no

ARK: 502



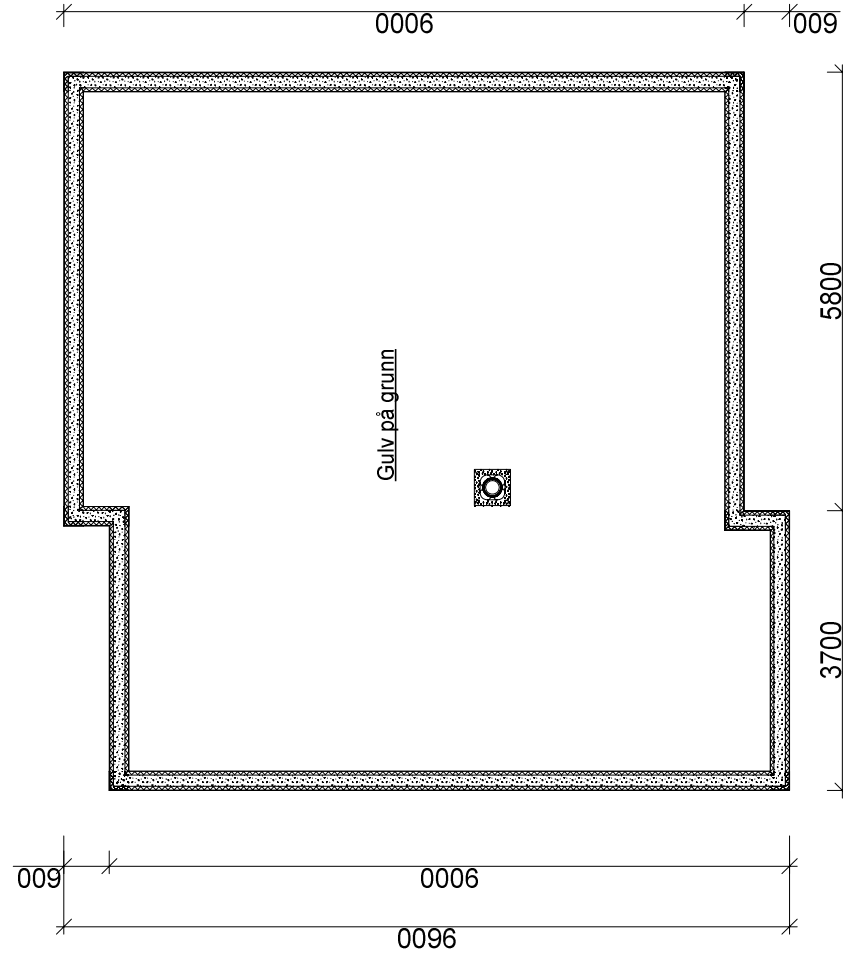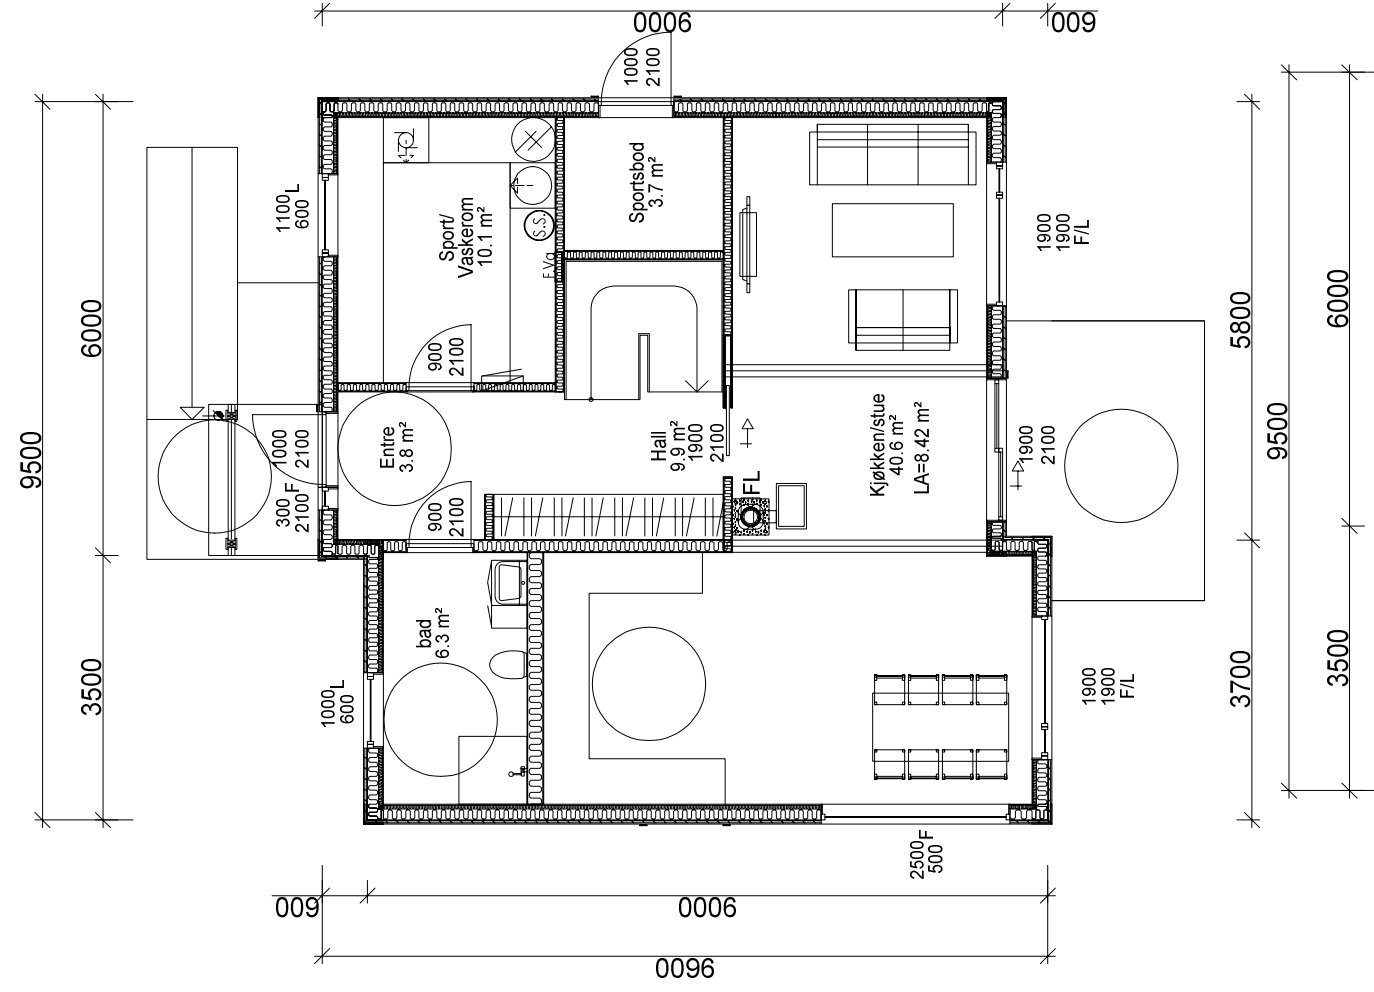

AREALER	BTA	BRA
Loft	87.7 m ²	77.8 m ²
Etasjeplan	87.7 m ²	77.8 m ²
Hovedetasje		
Underetasje		
Kjeller		
Leilighet 1		
Leilighet 2		
Summer:	175.4 m ²	155.6 m ²
BYA		88.3 m ²

F	15.04.2014	RS	Div.
E	08.04.2014	RS	Div.
C	28.03.2014	RS	Total revisjon
Rev.		Sign.	Beskrivelse:

BYGGMANN®
BYGGESØKNADSTEGNINGER
HOVEDPLAN OG GRUNN

LEVERANDØR:
 Marianne Nesse og Åge Nilsen

TILTAK:
 Enebolig
 Lindås Kommune

G.NR.: B.NR.:
 137 748

MAL:
 1:100

PROSJEKT
 B.G.A.S.

LEVERANDØR:
 Seim Bygg AS
 Nesbrekka 28
 5912 Seim

ANSVÅLIG PROSJEKTERENDE:
 DakArk AS

INT. PROSJEKT:
 1143-13




Org. nr.:
 976598407

ARK:
 503

TEGNINGEN MÅ IKKE KOPIERES ELLER BENYTTES VED UTFØRELSE AV ARBEID VED VIRKNING FRA DAKARK AS
 TEGNINGEN ER IKKE GYLDIG UTEN KVALITETSSIKRINGSYSTEMET TIL DAKARK AS



BYGGMANN AS
 GODKJENT FOR
 ANSVARSRETT

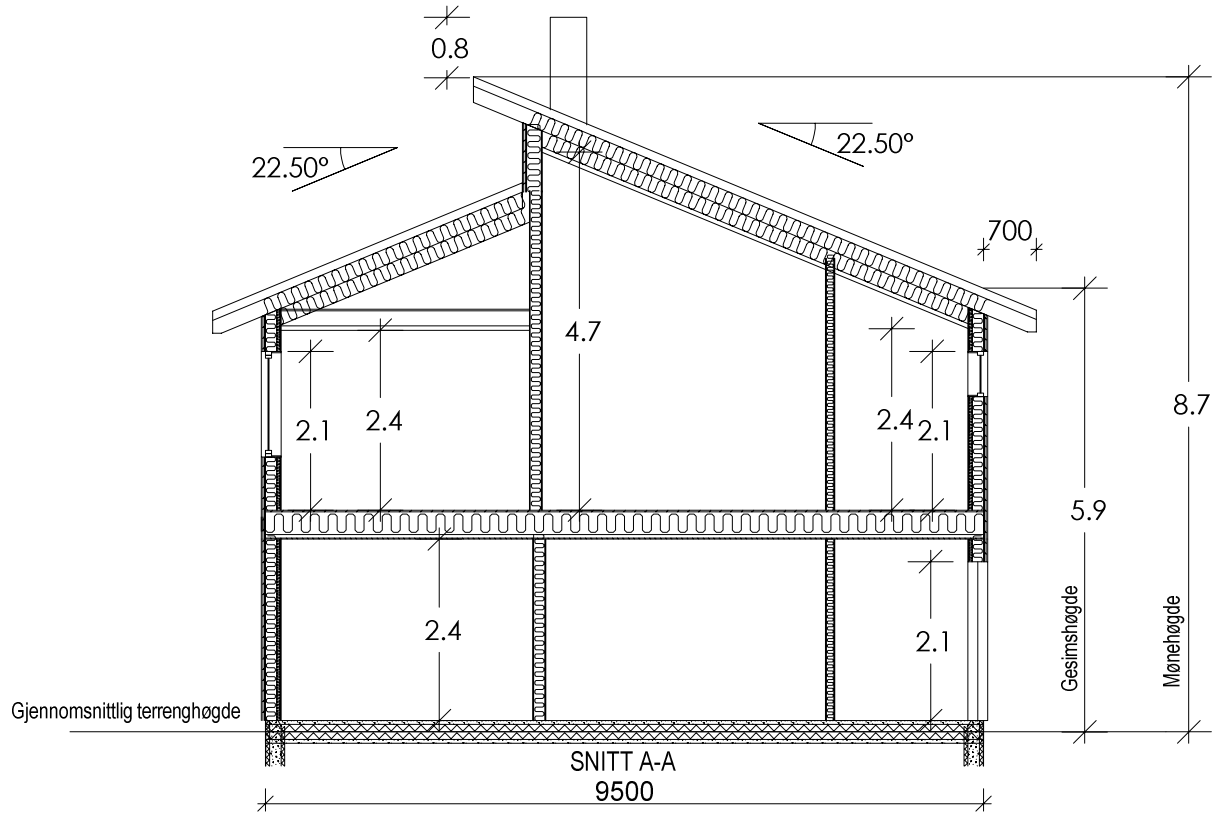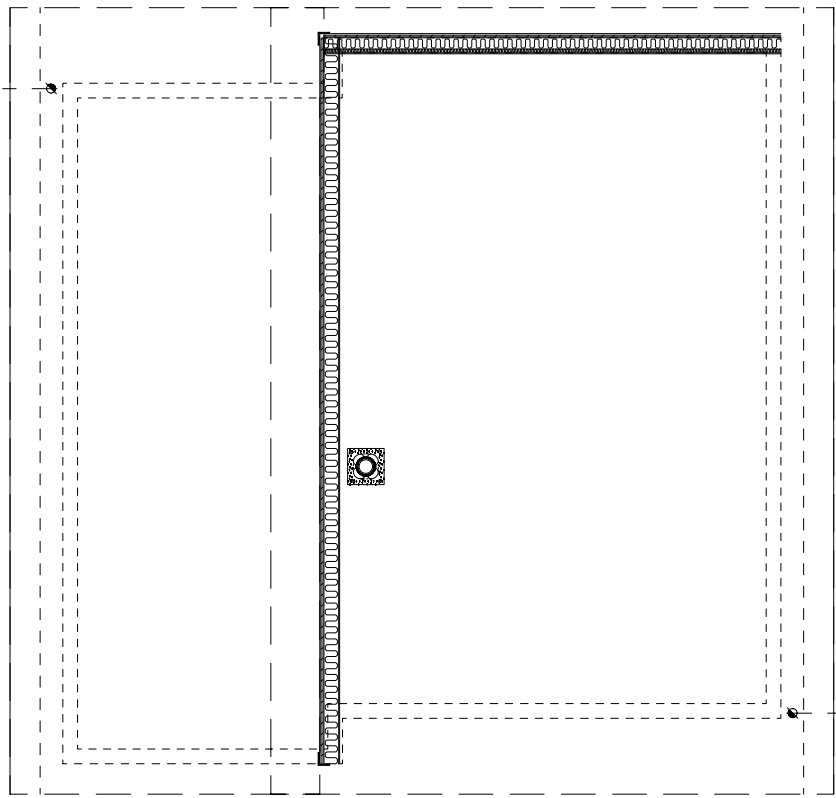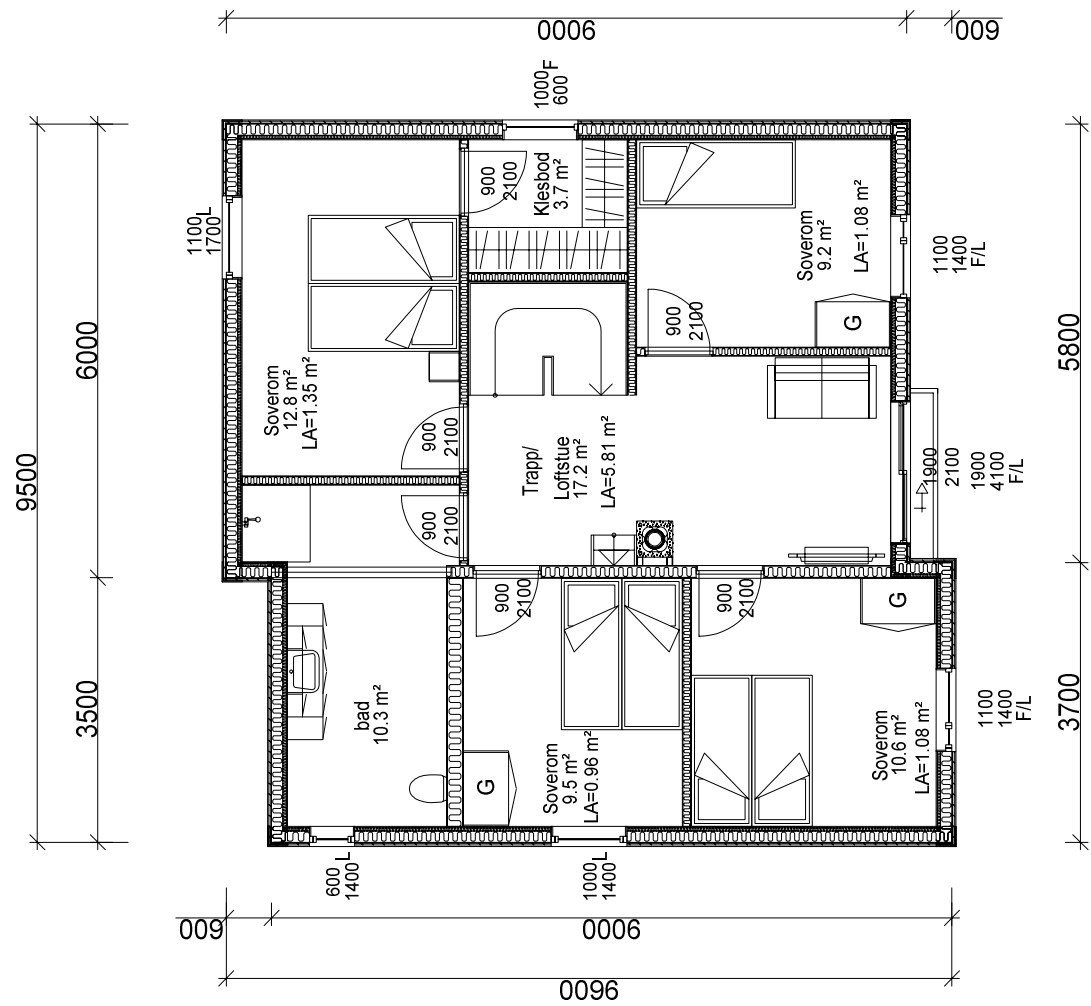

Rev.	15.04.2014	RS	Div.	RS
	08.04.2014	RS	Div.	RS
	28.03.2014	RS	Total revisjon	RS
		Sign.	Beskrivelse:	

BYGGESØKNADSTEGNINGER
LOFT/ TAKPLAN OG SNITT

LEVERANDØR:	Seim Bygg AS Nesbrekka 28 5912 Seim
TILTAKSHAVER:	Marianne Nesse og Åge Nilsen
TILTAK:	Enebolig Lindås Kommune
ANSVÅLIG PROSJEKTERENDE:	DakArk AS
G.NR. B.NR.:	137 748

BYGGMANN®

MÅL:	1:100
PROSJEKT B.G.A.S.:	
INT. PROSJEKT:	1143-13
ORG. NR.:	976598407
ARK:	505
DATE:	18.10.2013
TEGNER:	DB
WWW.BYGGMANN.NO	

Bestilling eller produksjon av takstoler eller andre bygningsdeler skjer på eget ansvar hvis ikke arbeidstegninger av aktuell bygningsdel foreligger.



TEGNINGEN MÅ IKKE KOPIERES ELLER BENYTTES VED UTFØRELSE AV ARBEID VED VIRKNING FRA DAKARK AS
TEGNINGEN ER IKKE GYLDIG UTEN KVALITETSSIKRINGSYSTEMET TIL DAKARK AS



Rev.	F	15.04.2014	RS	Div.
	E	08.04.2014	RS	Div.
			Stad.	Beskrivelse:

**BYGGESØKNADSTEGNING
PERSPEKTIVER**

TILTAKSHAVER:
Marianne Nesse og Åge Nilsen

TILTAK:
Enebolig
Lindås Kommune

G.NR.: B.NR:
137 748

LEVERANDØR:
Seim Bygg AS
Nesbrekka 28
5912 Seim

ANSVÅRIG PROSJEKTERENDE:
DakArk AS

TEGNINGEN MÅ IKKE KOPIERES ELLER BENYTTES VED UTFØRELSE AV ARBEIDET VIRKNING FRA DAKARK AS
TEGNINGEN ER IKKE GYLDIG UTEN KVALITETSSIKRINGSYSTEMET TILDAKARK AS

BYGGMANN®

MÅL:	1:	PROSJEKT BG AS:	
DATE:	31.03.2014	INT. PROSJEKT:	1143-13
TEGNER:	RS	Org. nr.:	976598407
	www.byggmann.no	ARK:	507



BYGGMANN AS
KONJUNKTOR
ANSVARSRETT