
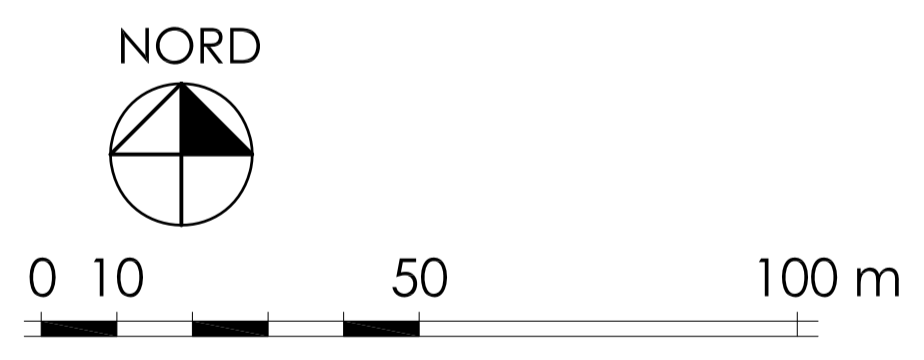


LINDÅS KOMMUNE
Reguleringsplan for
Mangerbua II, gnr. 137 bnr. 289 og 538

Mål
Sjå målestav
Dato - sign.

SAKSHANDSAMING	
1. gangs handsaming i planutvalet	10. 04. 03
Offentleg ettersyn	10. 04. - 01. 07. 03
2. gangs handsaming i planutvalet	16. 06. 2008
Nytt offentleg ettersyn	13. 08 - 15. 09. 08
3. gangs handsaming i planutvalet	05. 11. 2008
Kommunestyret	sak 115 / 08 27. 11. 2008

REVISJONAR	
B : Redusere bustadareal nær stranda, naust utgår	02. 12. 03
C : felt B2	24. 02. 04
D : felt B5, diverse	22. 09. 04
E : variant med 4 bustader i småhus i felt B5	27. 10. 04
F : småbåthamn utgår	05. 02. 08
G : korrigerert feltnummerering	05. 02. 08
E: SOSI-modell, justering av illustrasjon og påskrift	04. 04. 08
J: Kulturminne V1	17. 10. 08
J-1 : Påskrift sakshandsaming	11. 12. 2008

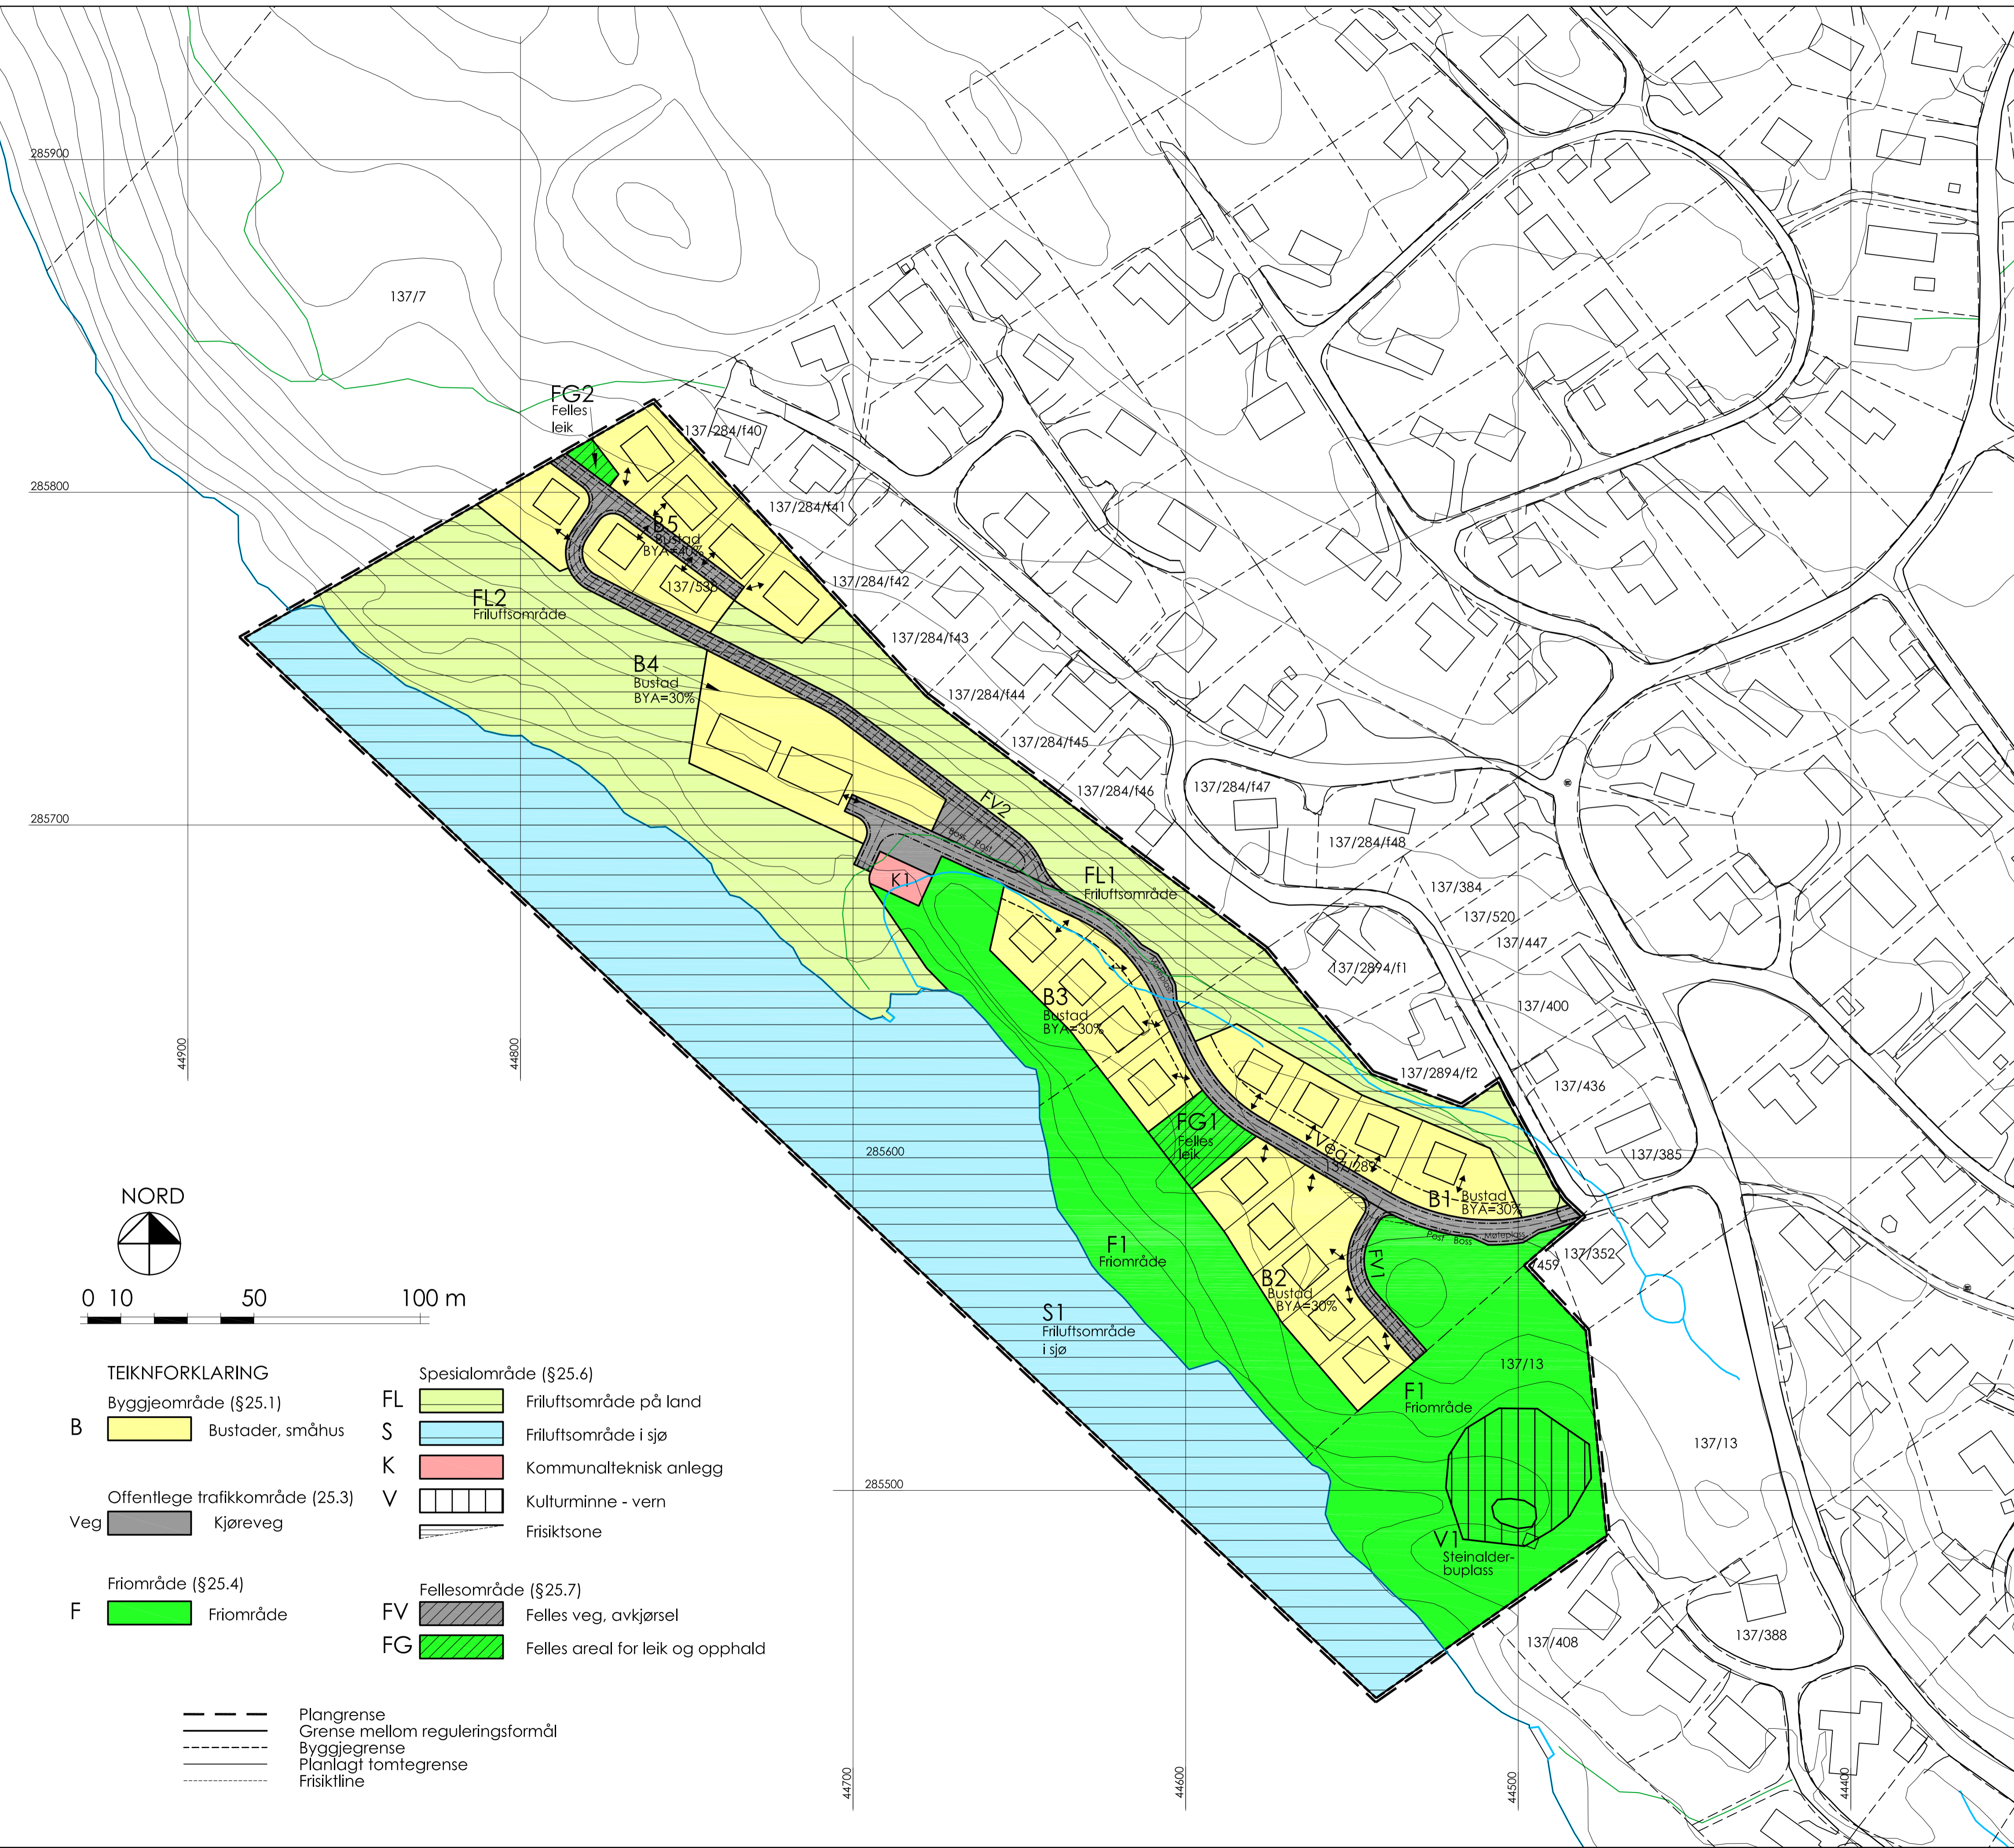

TEIKNFORKLARING	
Byggeområde (§25.1)	
B	Bustader, småhus
Offentlege trafikkområde (25.3)	
Veg	Kjøreveg
Friområde (§25.4)	
F	Friområde
Spesialområde (§25.6)	
FL	Friluftsområde på land
S	Friluftsområde i sjø
K	Kommunalteknisk anlegg
V	Kulturminne - vern
	Friskitsone
Fellesområde (§25.7)	
FV	Felles veg, avkjørsel
FG	Felles areal for leik og opphald

--- Plangrense
- - - Grense mellom reguleringsformål
- - - Byggjeline
- - - Planlagt tomtegrense
- - - Friskitline

Rolf Hjelmtveit m. fl.
Bustadfeltet
Mangerbua II
del av gnr. 137
i Lindås kommune
Reguleringsplan

Dato 27. 05. 02 Sist revidert J : 17. 10. 08

Siv. ing. Vidar Mjøs
Fabrikkgaten 7B, 5059 BERGEN

Prosjekt nr. 222 Teikning nr. 01J