

- Målte Grenser
 - Registrerte Grenser
 - - - Udefinert grenser
 - - - Terrengmålte grense
 - Konstruert grensepunkt
 - Bolig
 - Bustad m/leilighet
 - Større bustader
 - Hytte/feriehus
 - Garasje/uthus
 - Industri/lager
 - Andre bygg
- Grenser og høyder må oppfattes som orienterende.
 Koordinatsystem: UTM(EUREF89) - SONE 32 (EPSG:32632)
 Høydesystem: (EPSG:)


Dato: 2017.12.22
 Sign: sso

Lindås kommune
 Geodata avdeling
 Grunnkart FØR grenseendring i Kvamsvåg.

Del av g.nr. 141, b.nr. 1-3 og g.nr. 142, b.nr. 1-4

N

 Målestokk
 1:1000

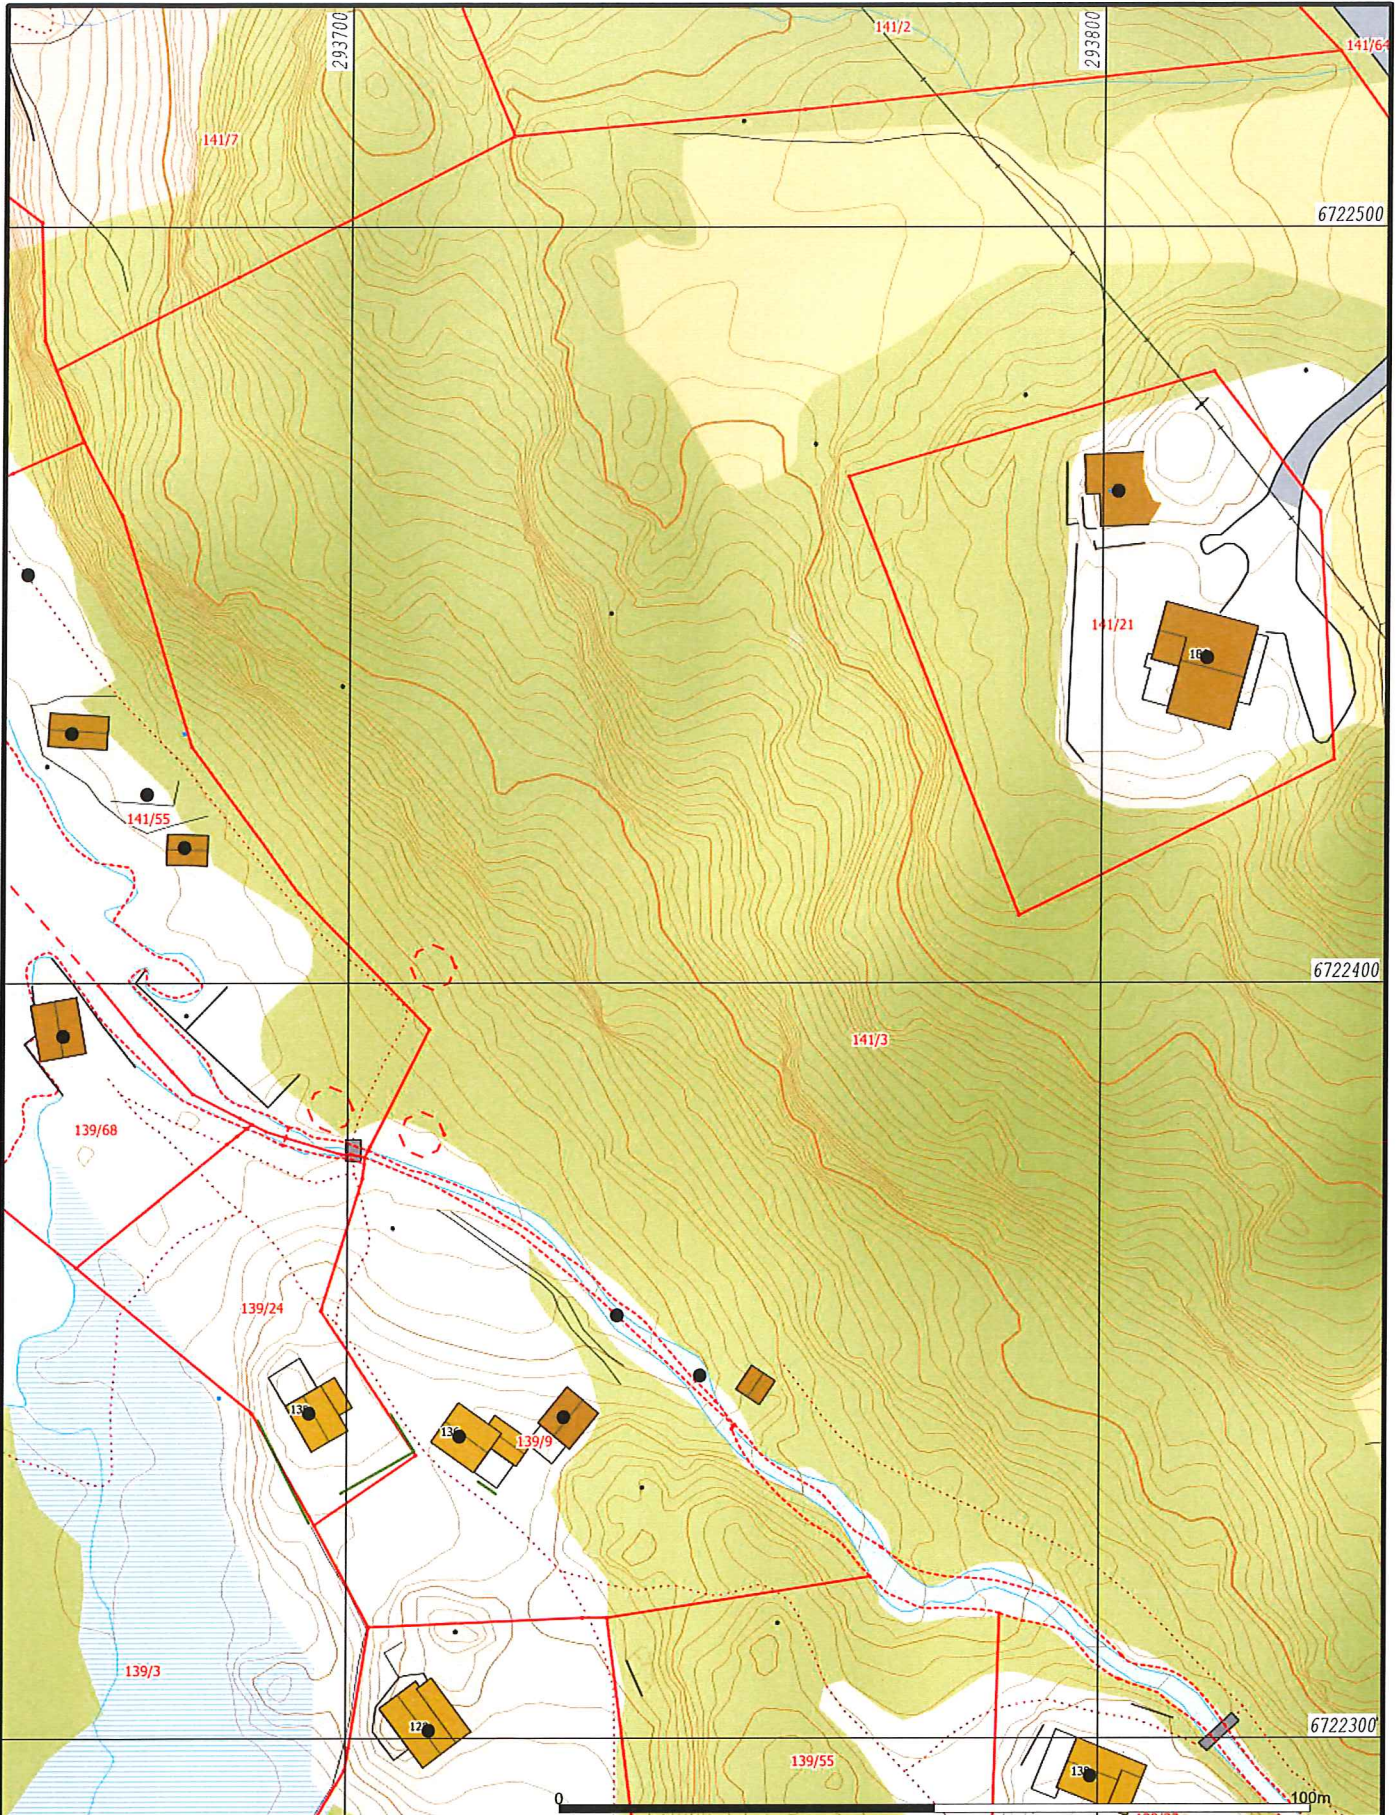


- Målte Grenser
 - Registrerte Grenser
 - Udefinert grenser
 - f Terrengmålte grense
 - x Konstruert grensepunkt
 - Bolig
 - Bustad m/leilighet
 - Ujævnhet og høyder må oppfattes som orienterende.
 - Koordinatsystem: UTM(EUREF89) - SONE 32 (EPSG:32632)
 - Høydesystem: (EPSG:)
- Storre bustader
 - Hytte/feriehus
 - Garasje/uthus
 - Industri/lager
 - Andre bygg



Lindås kommune
Geodata avdeling


A-Grunnkart WMS FØR grenseendringar i Kvamsvåg.

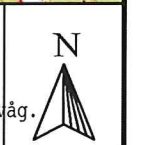

Dato: 2017.12.22
Sign: SSO

Del av g.nr. 141, b.nr. 1-3 og g.nr. 142, b.nr. 1

Målestokk
1:4000

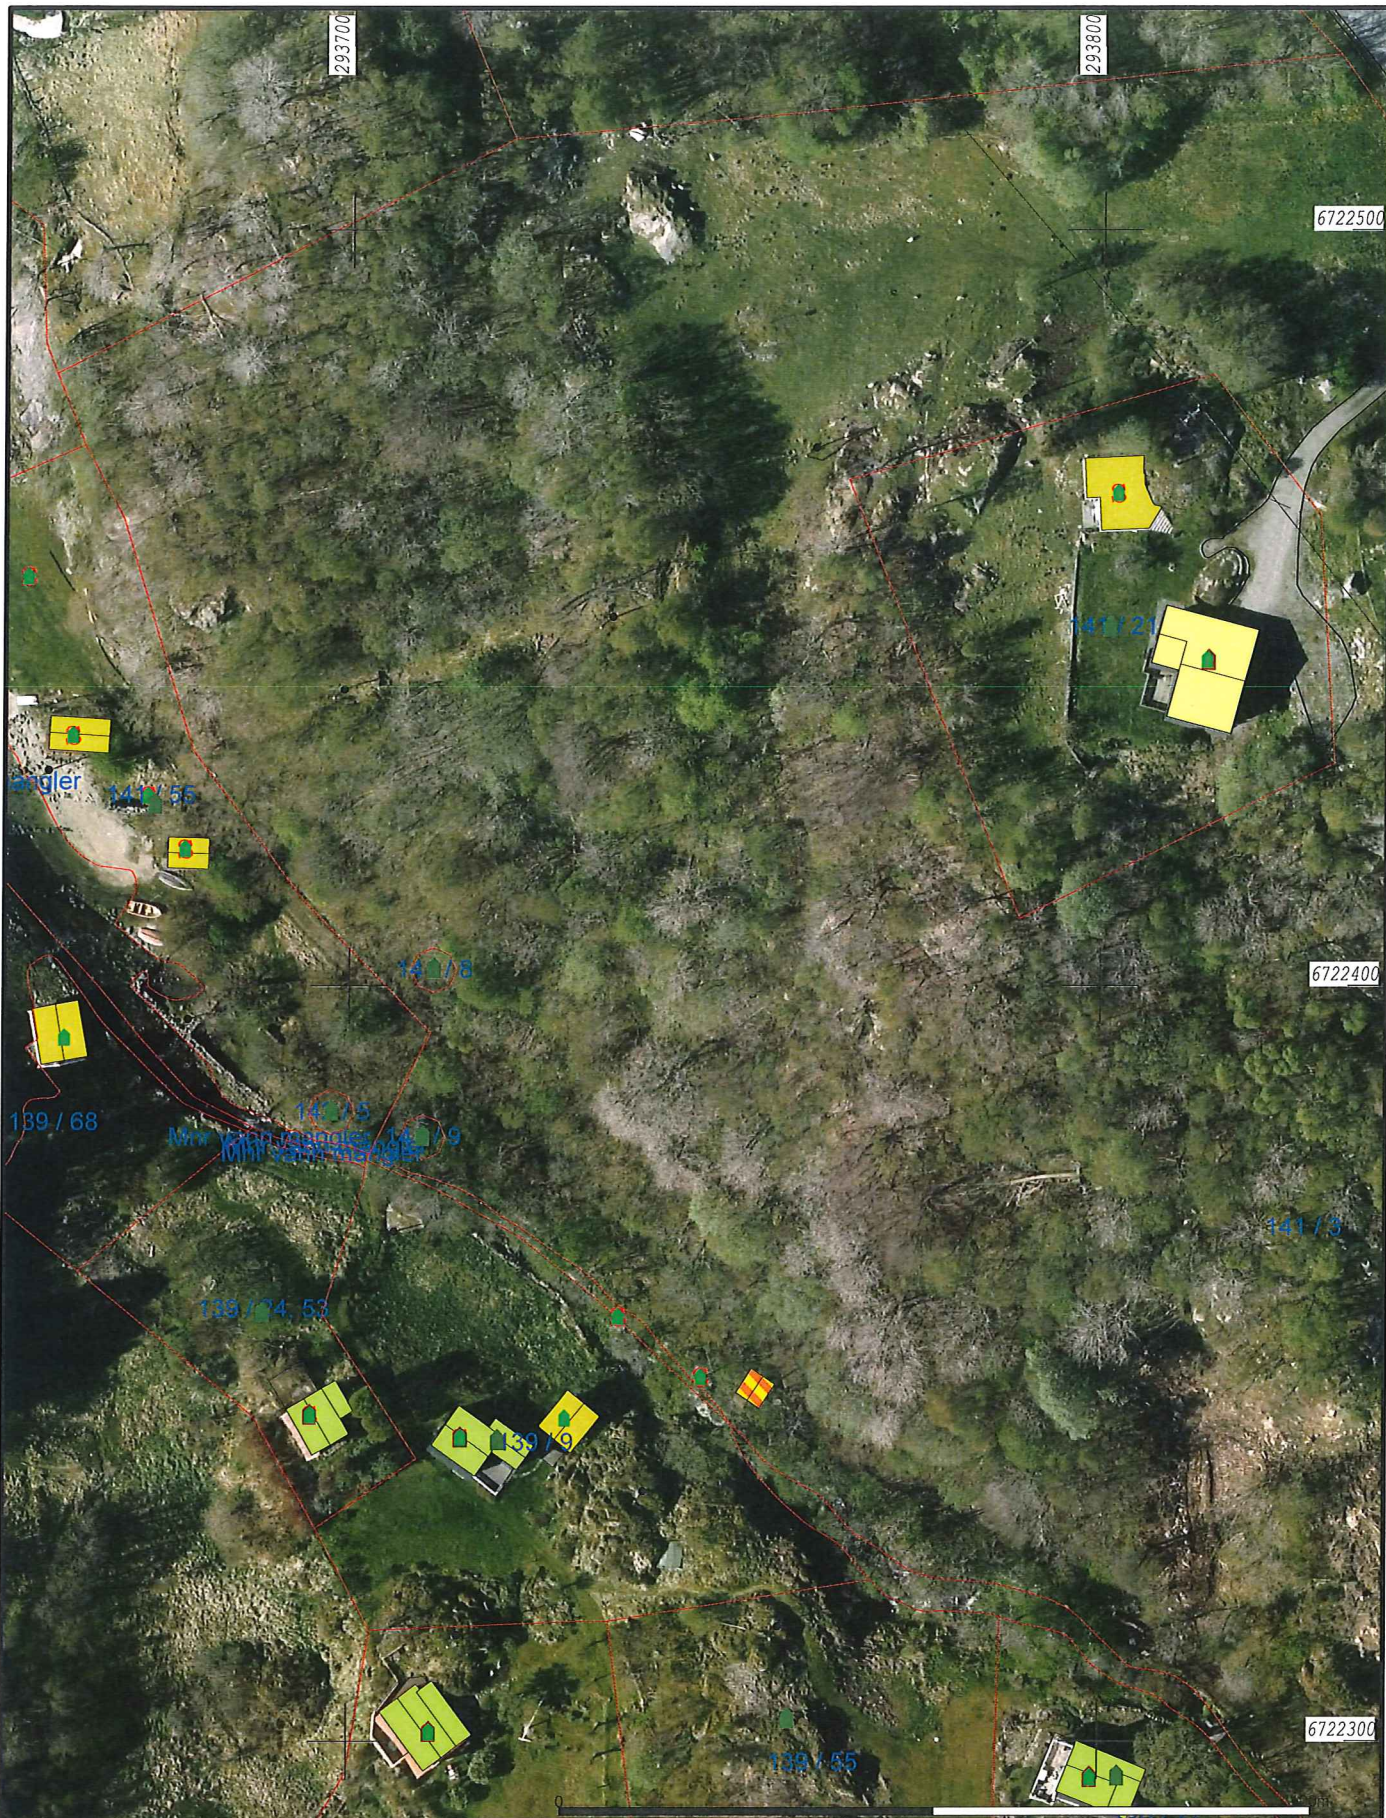


- Målte Grenser
 - Registrerte Grenser
 - ? Udefinert
 - ! Terrengmålt
 - ⚙ Konstruert
 - Bolig
 - Bustad m/leilighet
 - gjenhok og høyder må oppfattes som orienterende.
- Koordinatsystem: UTM(EUREF89) - SONE 32 (EPSG:32632)
Høydesystem: (EPSG:)

- Storre bustader
- Hytte/feriehús
- Garasje/uthus
- Industri/lager
- Andre bygg



Lindås kommune
Geodata avdeling


Ortofoto 2015 FØR grenseendringar i Kvamsvåg.

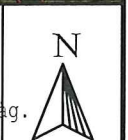

Dato: 2017.12.23
Sign: sso

Del av g.nr. 141, b.nr. 1-3 og g.nr. 142, b.nr. 1

Målestokk
1:1000

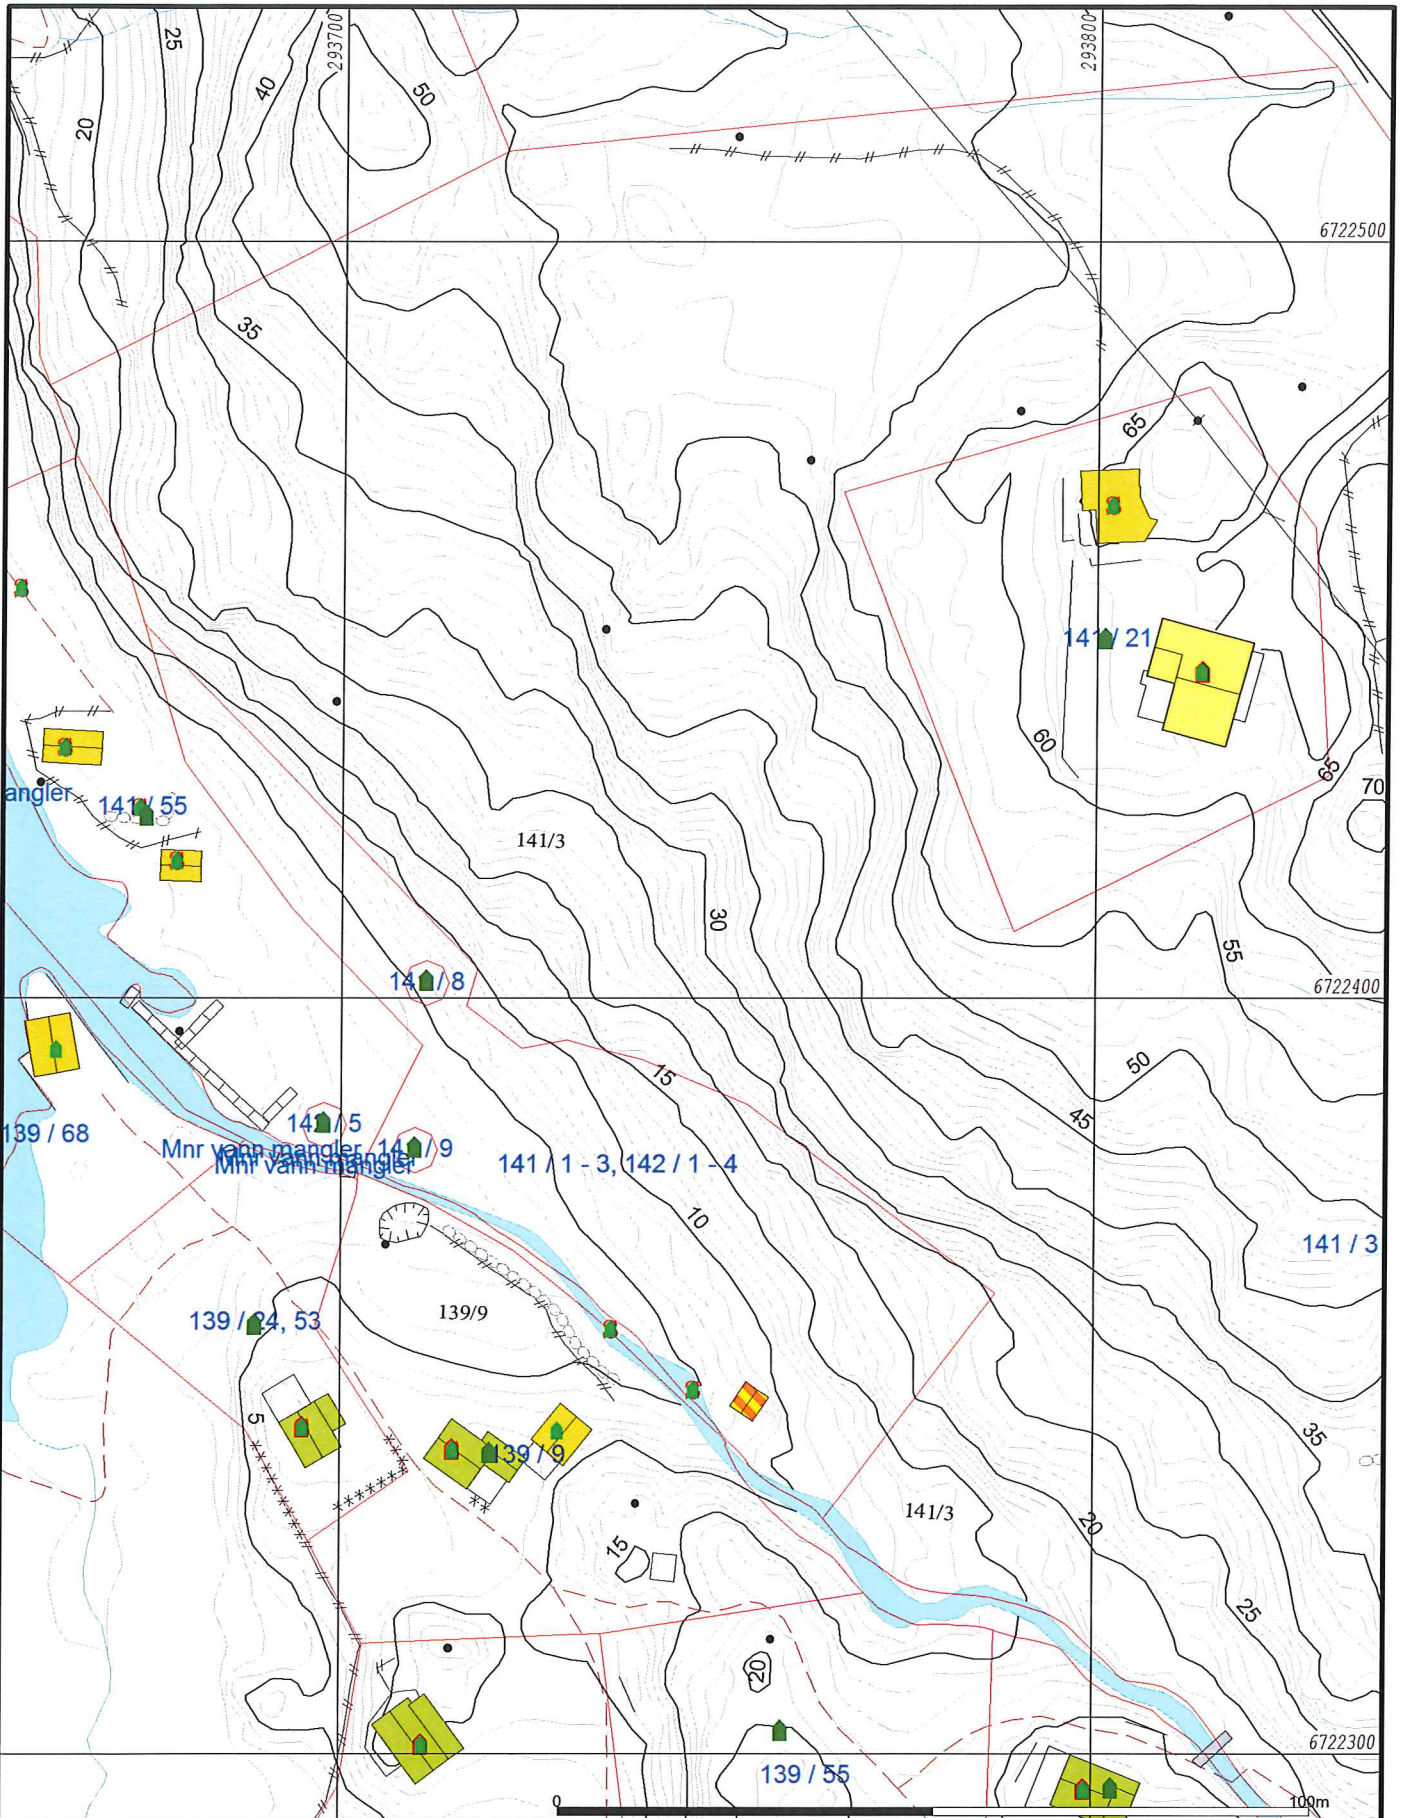

- Målte Grenser
- - - Registrerte Grenser
- ⋯ Udefinert grenser
- ⋈ Terrengmålte grense
- ⋈ Konstruert grensepunkt
- Bolig
- Bustad m/leilighet
- Våningshus
- Storre bustader
- Hytte/feriehuis
- Garasje/uthus
- Industri/lager
- Andre bygg

Beliggenhet og høyder må oppfattes som orienterende.



Lindås kommune
Geodata avdeling

Grunnkart ETTER grenseendring i Kvamsvåg.

Dato: 2018.03.09

Sign: SSO

G.nr. 141, b.nr. 1-3 og g.nr. 142, b.nr. 1-4



Målestokk
1:1000



Målte Grenser	Storre bustader
Registrerte Grenser	Hytte/feriehus
Udefinert	Garasje/uthus
Terrengmålt	Industri/lager
Konstruert	Andre bygg
Bolig	
Bustad m/leilighet	
Våningshus	



Lindås kommune
Geodata avdeling
Ortofoto 2015 ETTER grenseendring i Kvamsvåg.




Dato: 2018.03.09
Sign: SSO

G.nr. 141, b.nr. 1-3 og g.nr. 142, b.nr. 1-4

Målestokk
1:1000

Beliggenhet og høyder må oppfattes som orienterende.

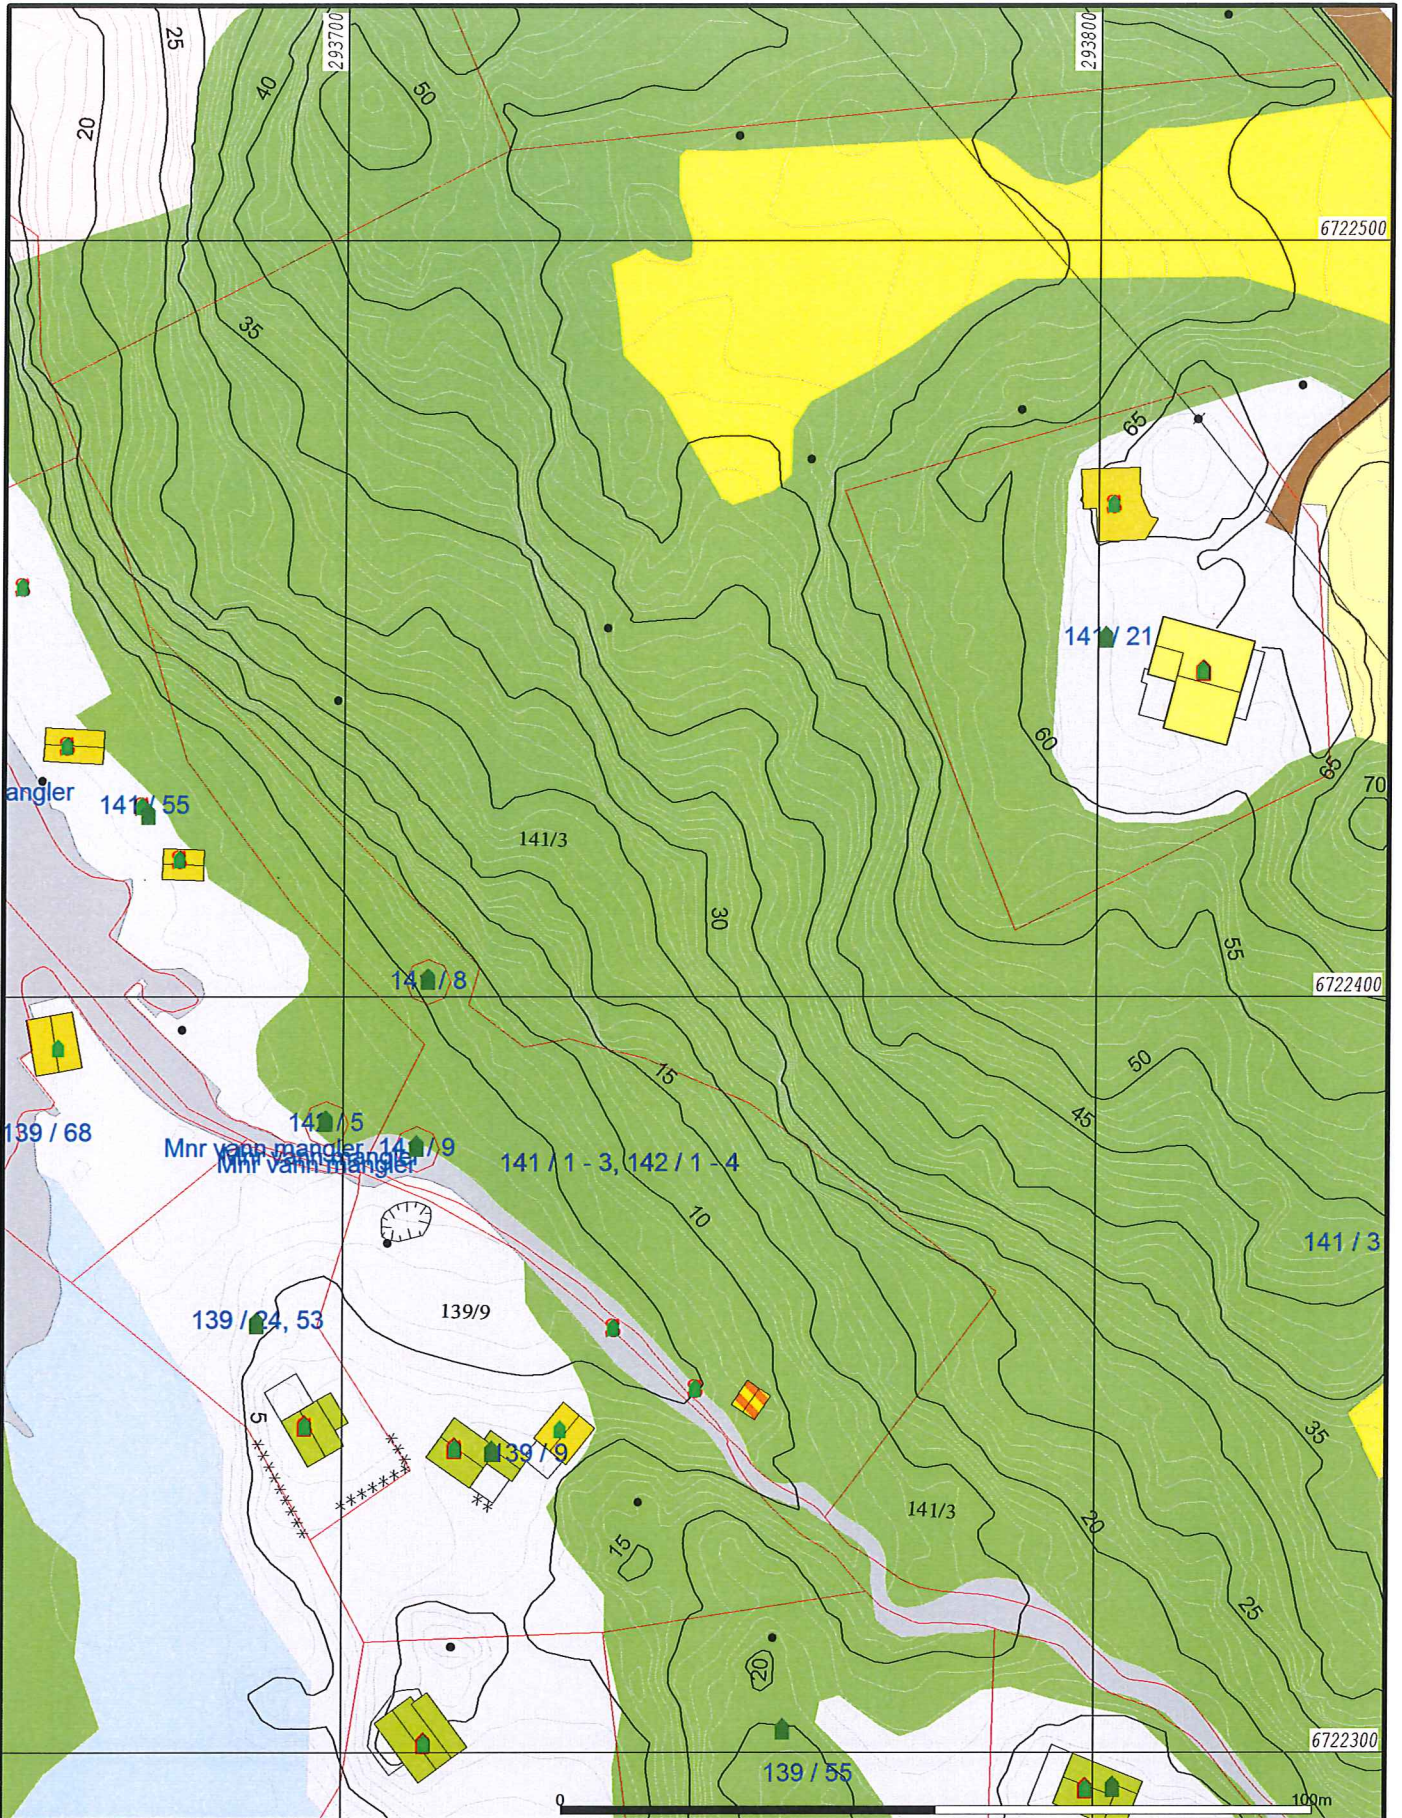

Myr	Barskog
Barnmyr	Blandingskog
Blaningsmyr	Lauvskog
Lauvmyr	Anna jorddekt flatn
Jordmyr	Grunnlendt
Dyrka mark	Fjell
Overflatedyrka	Ur
Beite	

Beliggenhet og høyder må oppfattes som orienterende.



Lindås kommune
Geodata avdeling
Gardskart-AR5 ETTER grenseendring i Kvamsvåg.



Dato: 2018.03.09
Sign: sso

G.nr. 141, b.nr. 1-3 og g.nr. 142, b.nr. 1-4

Målestokk
1:1000