




FASADE NORD VEST

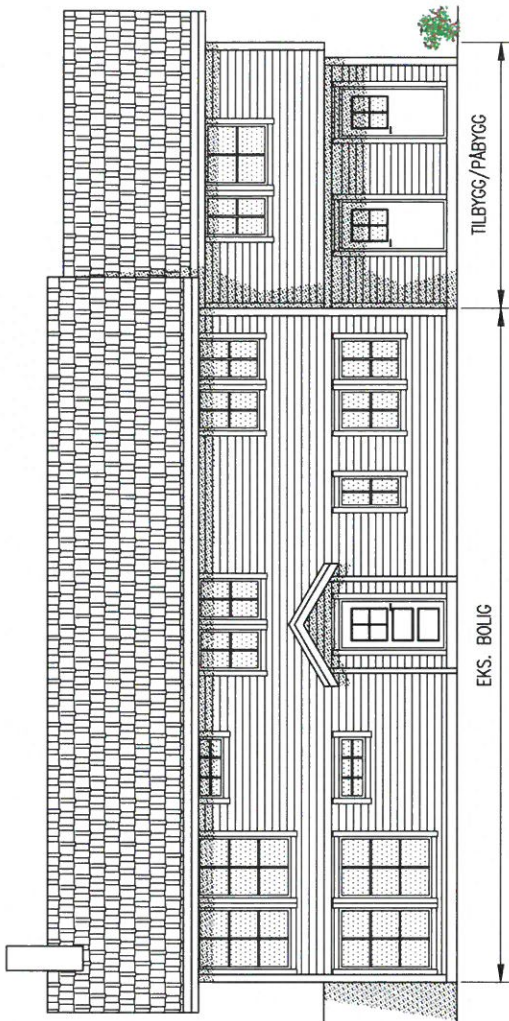


FASADE NORD ØST

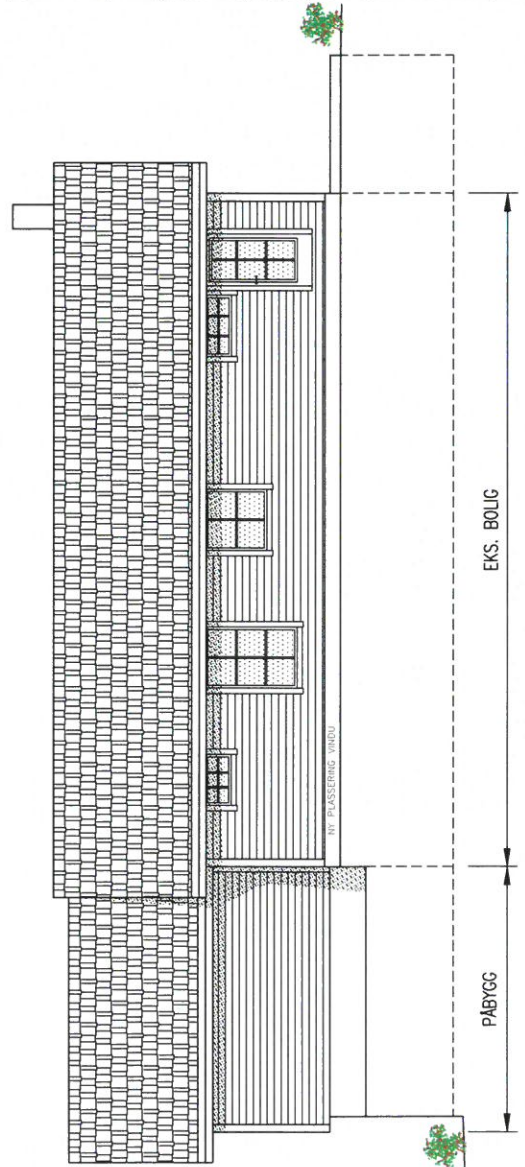


FASADE SØR VEST

NB! DERSOM ANNET IKKE ER BESKREVET, KAN TEGNINGEN KUN BRUKES SOM ANMELDESESTEGNING I BYGGESAK. ARBEIDSTEGNINGER MÅ LEVERES SEPARAT.		OBS! * TEGNINGEN KAN PRINTES I FEIL SKALA * IKKE TA MÅL DIREKTE PÅ TEGNING * BRUK BARE OPPGITTE MÅL		I HENHOLD TIL LOVVERK ER DENNE TEGNINGEN ARKOCONSULT AS SIN EGENDOM. DENNE TEGNINGEN KAN IKKE BLI BRUKT, OFFENTLIGGJORT ELLER GIS VIDERE TIL TREDJEPART UTEH VÅRT SKRIFTLIGE SAMTYKKE. OVERTREDELSE AV DETTE KAN SØKSMÅL.	
DATE/SIGN		REVISION/DATE		PROJECT NO.:	2018029
		LENE RIKSTAD, SØKN. TEGN.		DRAWING NO.:	49018029A03
		TILBYGG/ PÅBYGG ENEBOLIG		SCALE:	1:100
		GBNR. 134/340, LINDÅS FASADER		FORMAT:	A3
REV	DESCRIPTION	 ARKOCONSULT AS, Postboks 103, 5291 Vålestr.f. Tel.: 56390003 – Fax.: 56191130 – Mob.: 93241511 Mail: post@arkoconsult.no – Org.nr.: 997089782 MVA		DRAWN:	LAH
				CHECKED:	PKT
				DATE:	19.01.18
				DATE:	07.02.18

11-1

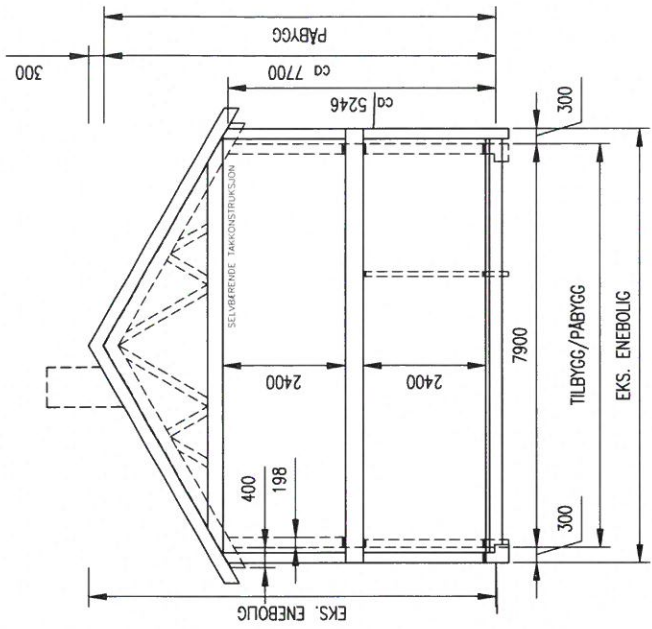


TYPISK SNITT

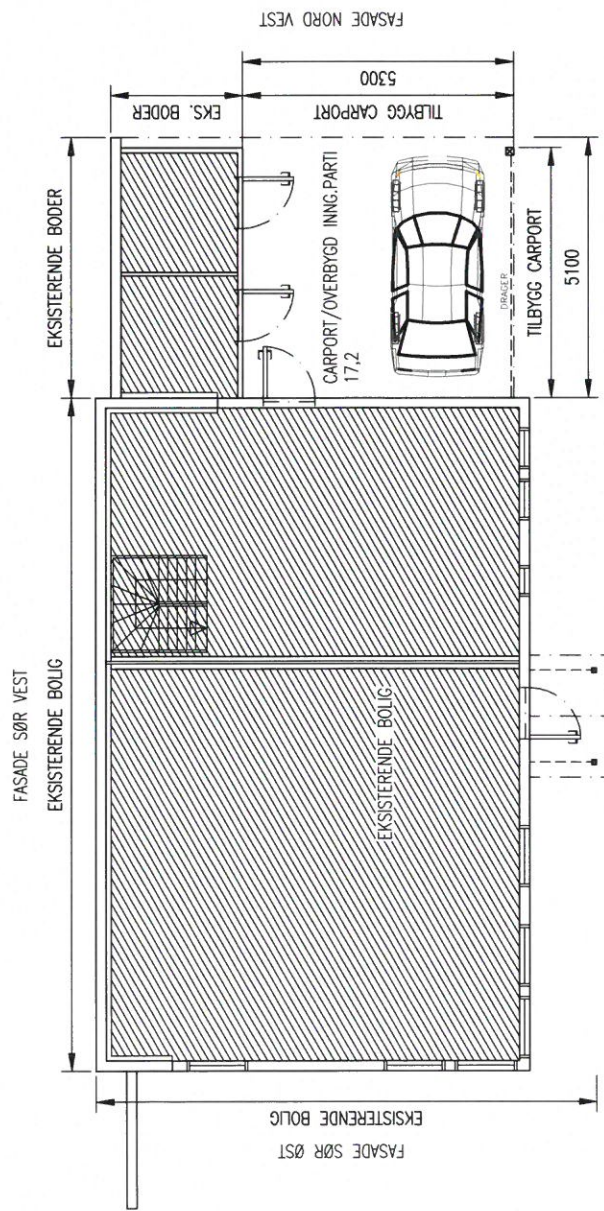

1. PLAN

BYA FØR PÅBYGG, EKS. PARK.:	129,7m ²
BYA TOTALT INK. PÅBYGG, EKS. PARK.:	153,4m ²
BYA TOTALT INK. PÅBYGG OG 2 PARK.:	189,4m ²
BRÅ INNVENDIG PÅBYGG:	36,4m ²
BRÅ TAKOVERBYGG CARPORT:	17,2m ²
ØKT BRÅ TIL SAMMEN:	53,6m ²
TOTALT BRÅ TIL SAMMEN, EKS. PARK.:	271,9m ²
TOTALT BRÅ TIL SAMMEN, INK. 2 PARK.:	307,9m ²
TOMTENS AREAL:	863,1m ²
BYA PROSENT UTNYTTING, INK. PARK.:	21,9
BRÅ PROSENT UTNYTTING, INK. PARK.:	35,6

<p>NB! DERSOM ANNET IKKE ER BESKREVET, KAN TEGNINGEN KUN BRUKES SOM ANMELDESETEGNING I BYGGESAK. ARBEIDSTEGNINGER MÅ LEVERES SEPARAT.</p>	
<p>DATE/SIGN</p>	<p>OBS:</p> <ul style="list-style-type: none"> * TEGNINGEN KAN PRINTES I FEIL SKALA * IKKE TA MÅL DIREKTE PÅ TEGNING * BRUK BARE OPPGITTE MÅL
<p>REVISION/DATE:</p>	<p>I HENHOLD TIL LOWERK ER DENNE TEGNINGEN ARKOCONSULT AS SIN EGENDOM. DENNE TEGNINGEN KAN IKKE BLI BRUKT. OFFENTLIGGJORT ELLER GÅS VIDERE TIL TREDJEPART UTEN VÅRT SAKTILGÅE SAMTYKKE. OVERTREDELSE AV DETTE KAN SØKSMAÅL.</p>
<p>PROJECT NO.:</p>	<p>2018029</p>
<p>DRAWING NO.:</p>	<p>49018029A01</p>
<p>SCALE:</p>	<p>1:100</p>
<p>FORMAT:</p>	<p>A3</p>
<p>DRAWN:</p>	<p>LAH</p>
<p>DATE:</p>	<p>19.01.18</p>
<p>CHECKED:</p>	<p>PKT</p>
<p>DATE:</p>	<p>07.02.18</p>
<p>REVISION/DATE:</p>	<p>LENE RIKSTAD, SØKN. TEGN.</p>
<p>PROJECT NO.:</p>	<p>TILBYGG/ PÅBYGG ENEBOLIG</p>
<p>DRAWING NO.:</p>	<p>GBNR. 134/340, LINDÅS</p>
<p>SCALE:</p>	<p>1. PLAN OG SNITT</p>
<p>FORMAT:</p>	<p>arkoconsult</p>
<p>DRAWN:</p>	<p>ARKOCONSULT AS, Postboks 103, 5291 Vølestr.f.</p>
<p>DATE:</p>	<p>Tel.: 56390003 – Fax: 56191130 – Mob: 93241511</p>
<p>CHECKED:</p>	<p>Mail: post@arkoconsult.no – Org.nr.: 997089782 MVA</p>
<p>DATE:</p>	<p></p>

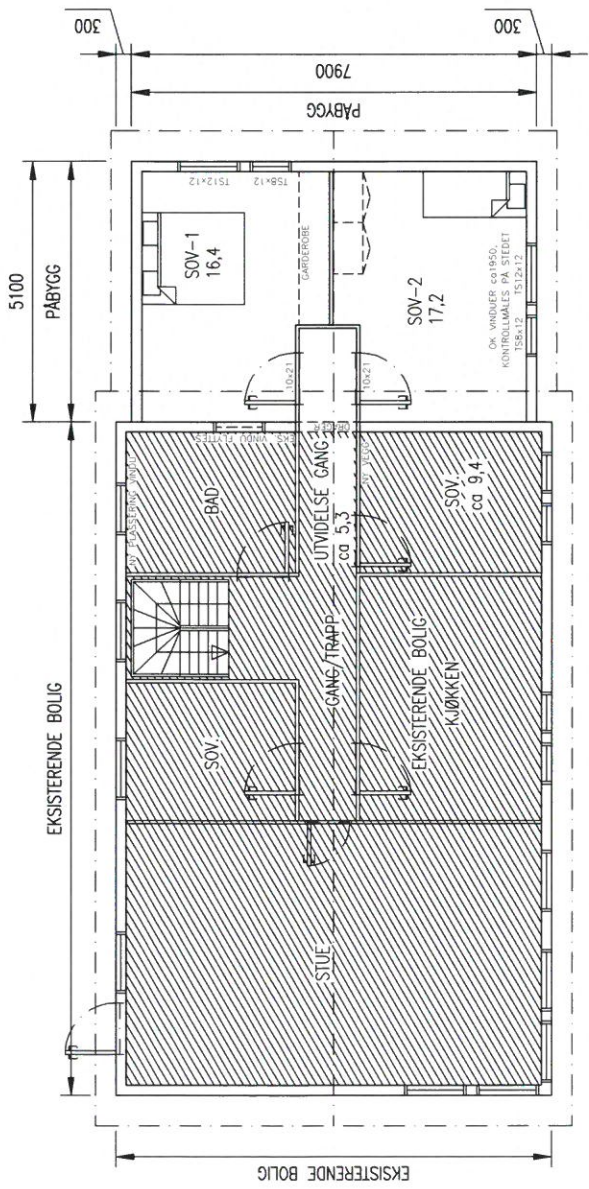

2. PLAN

NBI: DERSOM ANNET IKKE ER BESKREVET, KAN TEGNINGEN KUN BRUKES SOM ANMELDESESTEGNING I BYGGESAK. ARBEIDSTEGNINGER MÅ LEVERES SEPARAT.		I HENHOLD TIL LOWTEK ER DENNE TEGNINGEN ARKOCONSULT AS SIN EGENDOM. DENNE TEGNINGEN KAN IKKE BLI BRUKT, OFFENTLIGGJORT ELLER GIS VIDERE TIL TREDJEPART UTEN VÅRT SKRIFTLIGE SAMTYKKE. OVERTREDELSE AV DETTE KAN SØKSMÅL.	
DATE/SIGN	OBS: * TEGNINGEN KAN PRINTES I FEIL SKALA * IKKE TA MÅL DIREKTE PÅ TEGNING * BRUK BARE OPPGITTE MÅL	REVISION/DATE:	
	LENE RIKSTAD, SØKN. TEKN. TILBYGG/ PÅBYGG ENEBOLIG	PROJECT NO.:	2018029
	GBNR. 134/340, LINDÅS 2. PLAN	DRAWING NO.:	49018029A02
REV	DESCRIPTION	SCALE:	1:100
	ARKOCONSULT AS, Postboks 103, 5291 Væstef.f. Tel.: 56390003 – Fax.: 56191130 – Mob.: 93241511 Mail: post@arkoconsult.no – Org.nr.: 997089782 MVA	FORMAT:	A3
		DRAWN:	LAH
		CHECKED:	PKT
		DATE:	19.01.18
		DATE:	07.02.18