






 Nyheter


 Oljeutskiller


 Godkjenninger


x


 Startside


 VVS / VA


 Slamavskillere


 Samletanker

 Vanntanker

 Data ark

 Oppdrett

 Industri

 Kontakt oss

Bia Miljø AS
5315 Herdla
Telefon 56 15 11 00
Telefax 56 15 11 15


**SL
73**


BIA
BIA MILJØ
5315 Herdla
Tlf 56 15 11
Fax 56 15 11
Internett: v
e-mail: fir

SLAM- AVSKILLER SL - 73

For 2 boligenheter r

Nedgravingsdybde : 500 mm fra terreng til lokk
Våtvolum : 7 m³
Vekt : 350 kg
Diameter inn-/utløp : 110 mm
Antall kammer : 3



Total lengde : 2800 mm
Største diameter tank : 2000 mm
Diameter skjøtestykke : 600 mm
Total høyde : 2500 mm

Leveres med låsbart lokk.

Skjøtestykke på 500 mm eller 1000 mm høyde leveres for større nedgravingsdybder.

Tanken plasseres på 200 mm sandskikt og avstemples mot setninger.
Rundt tanken fylles 200 mm lag av sand eller stenfrie masser.

Monteringsanvisning er festet på hver tank.

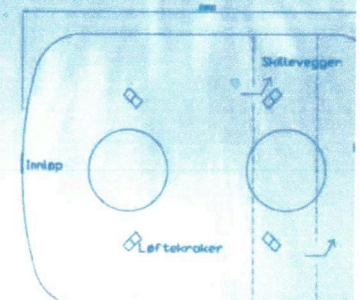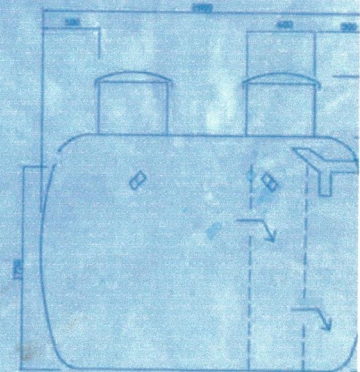

GODKJENNINGSNEMNDA
FOR SANITÆRMATERIELL



Godkjenning

Kode 2.65 NR 79/89

NS Godkjent NS - 3162, Kode B2 - 42 BIA Nr. 445