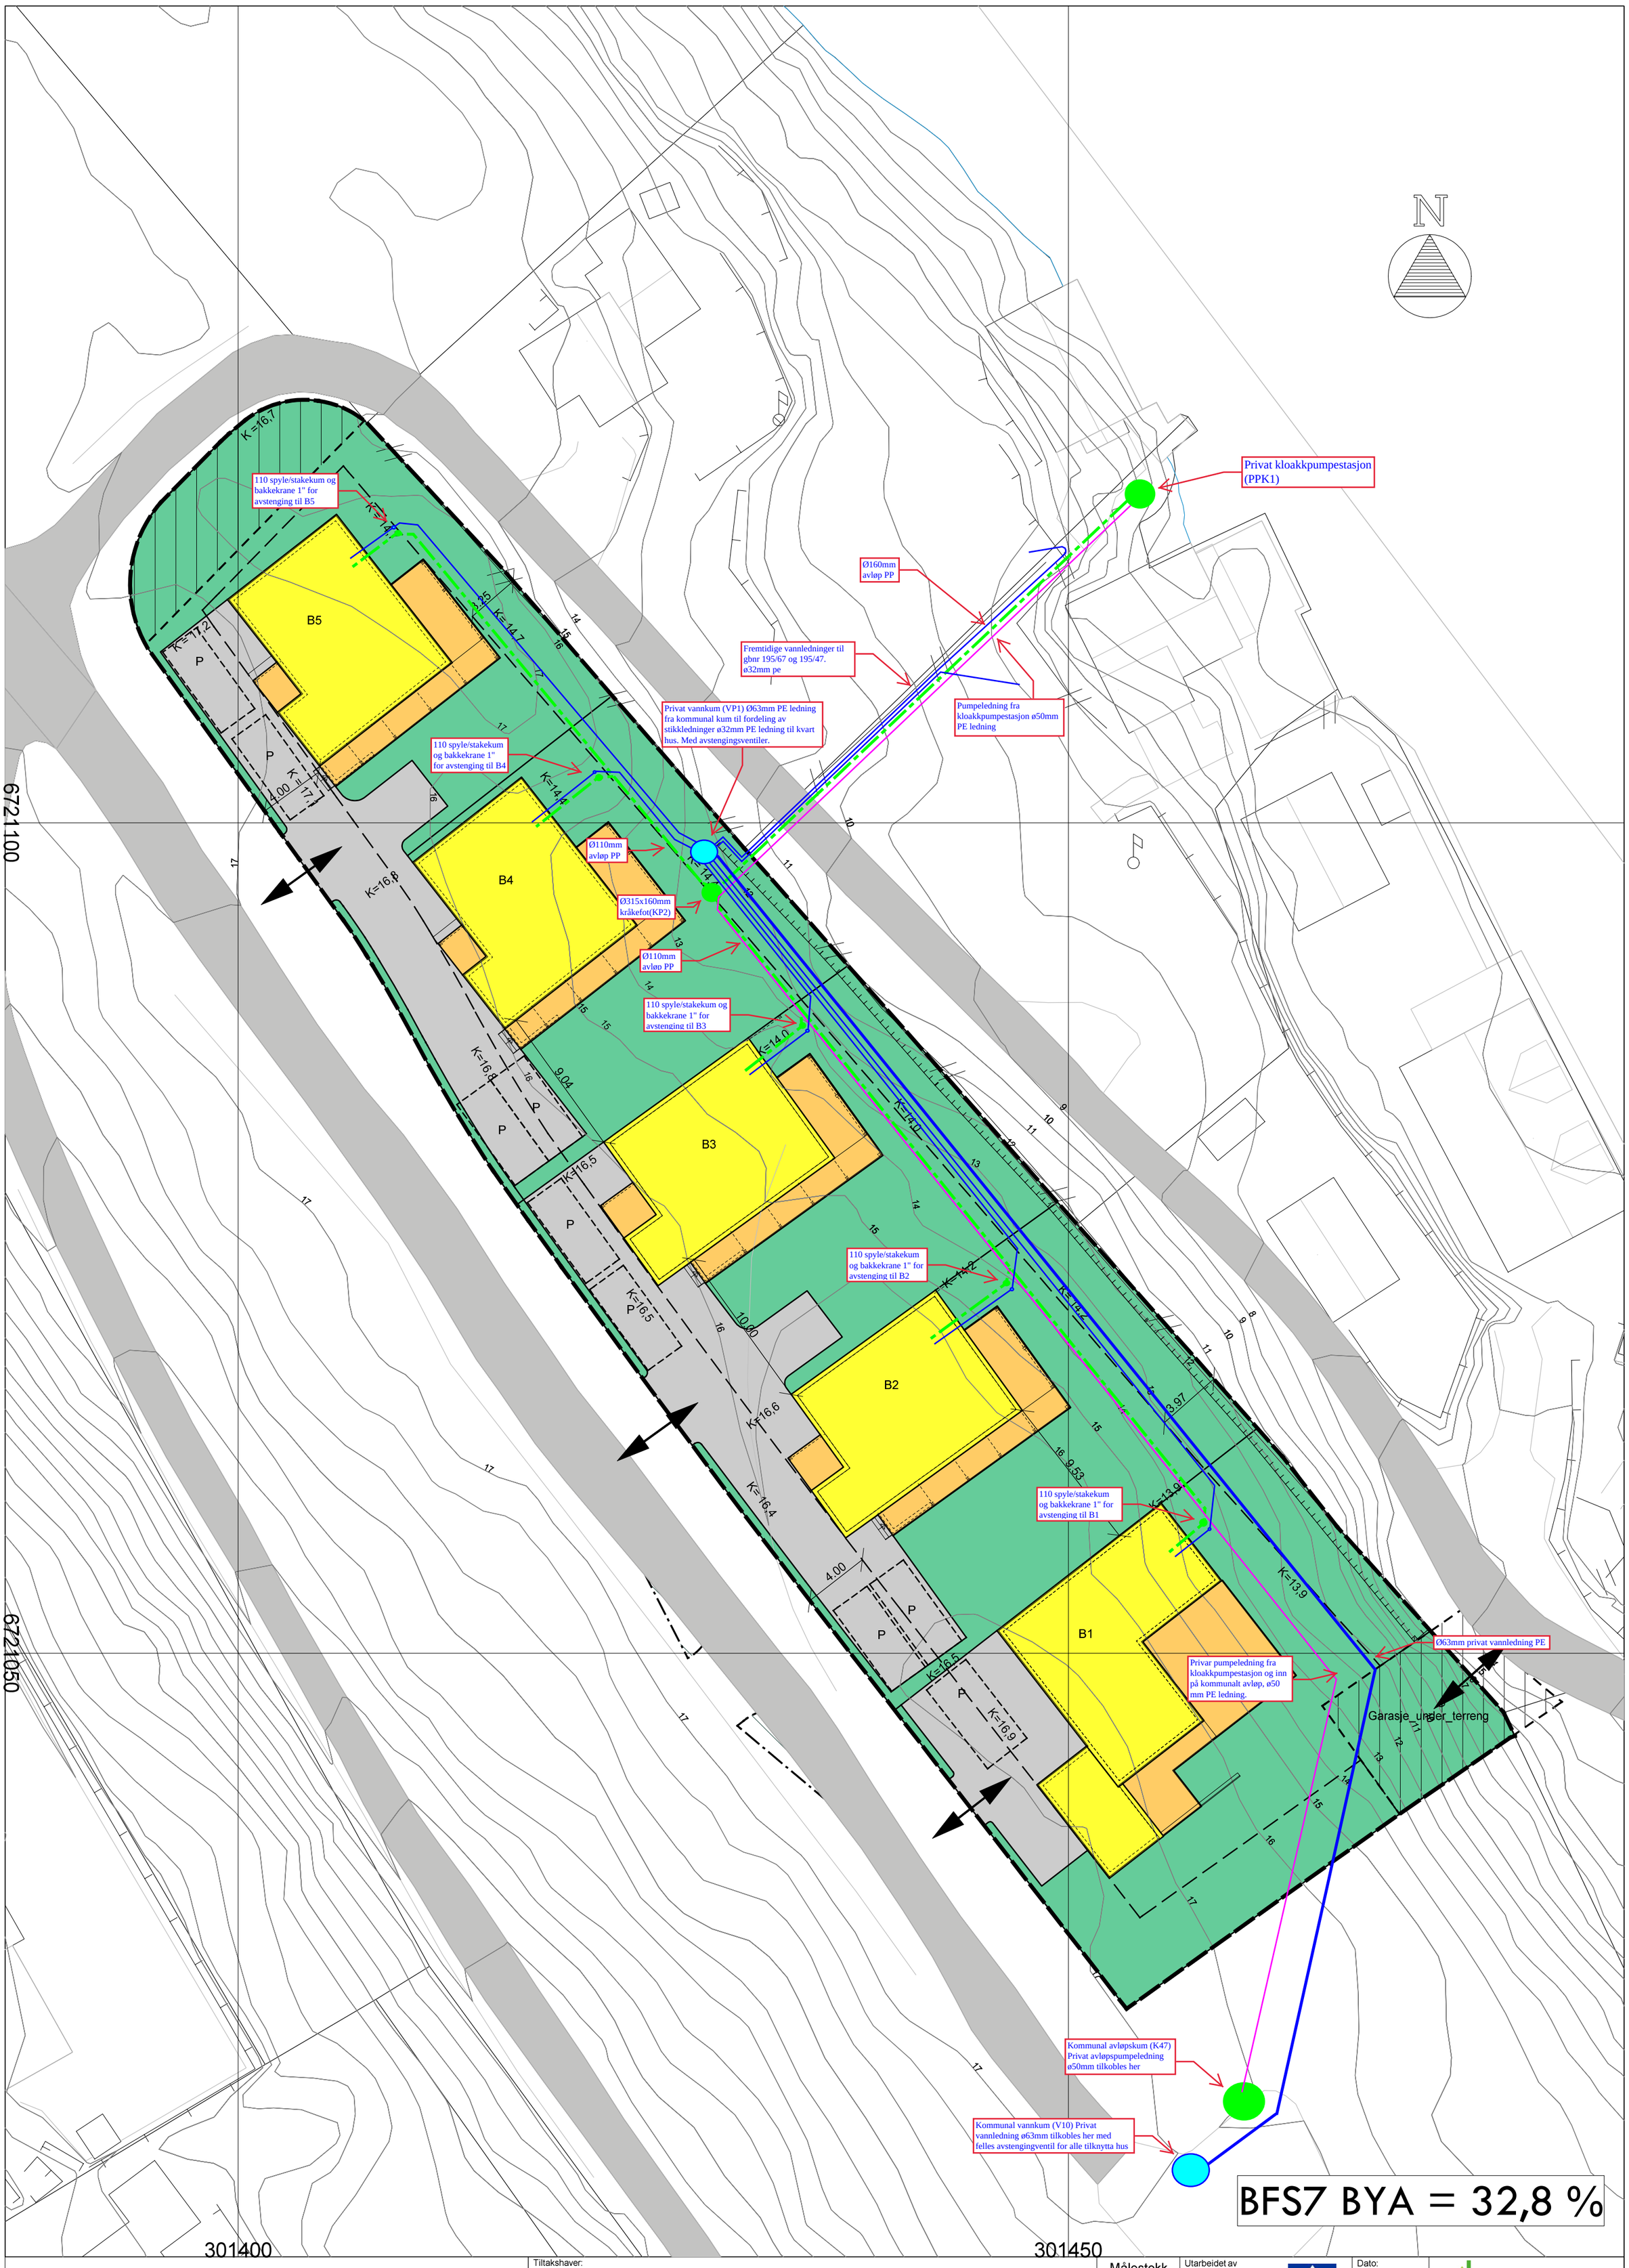

Stusdal VVS a/s
Kvalitet i fokus

Einar Stusdal 18/1-2018

Rev B- 15012018 ga

Tiltakshaver: Fløssvika utvikling AS		Målestokk 1 : 250	Utarbeidet av Luramyrveien 12, 4313 Sandnes, 51 53 85 50, stavanger@anko.no ANKO
Byggeplass/(Gnr./Bnr): Leknesvegen, 5915 Hjelmås	195/235		Dato: 19.10.2017 Sign.: ga
Hustype: Aksess og Luna	Arknr. 902 Utomhusplan alt. løsning avkjørsel og parkering		Prosjekt-nr.: 1017056 Tegn.nr.: 8494-8498 Rev.:

HEDALM ANEBYHUS