


N:\5170657\BIM\Arealplan\Arealplan\LAY REGULERING E39-Knarvik-sentrum_5170657_midlertidig-avendring_2018-04-12.dwg - MaMa - Plottet: 2018-04-12 13:14:02 - LAYOUT = A1 - XREF = T-REGULERING_KNARVIKSENTRUM_VN2_5170657_T-REGULERING_KNARVIKSENTRUM_VN2_5170657_T-REGULERING_KNARVIKSENTRUM_VN2_5170657_TITTELVELT_5170657_T-REGULERING_KNARVIKSENTRUM_VN2_5170657

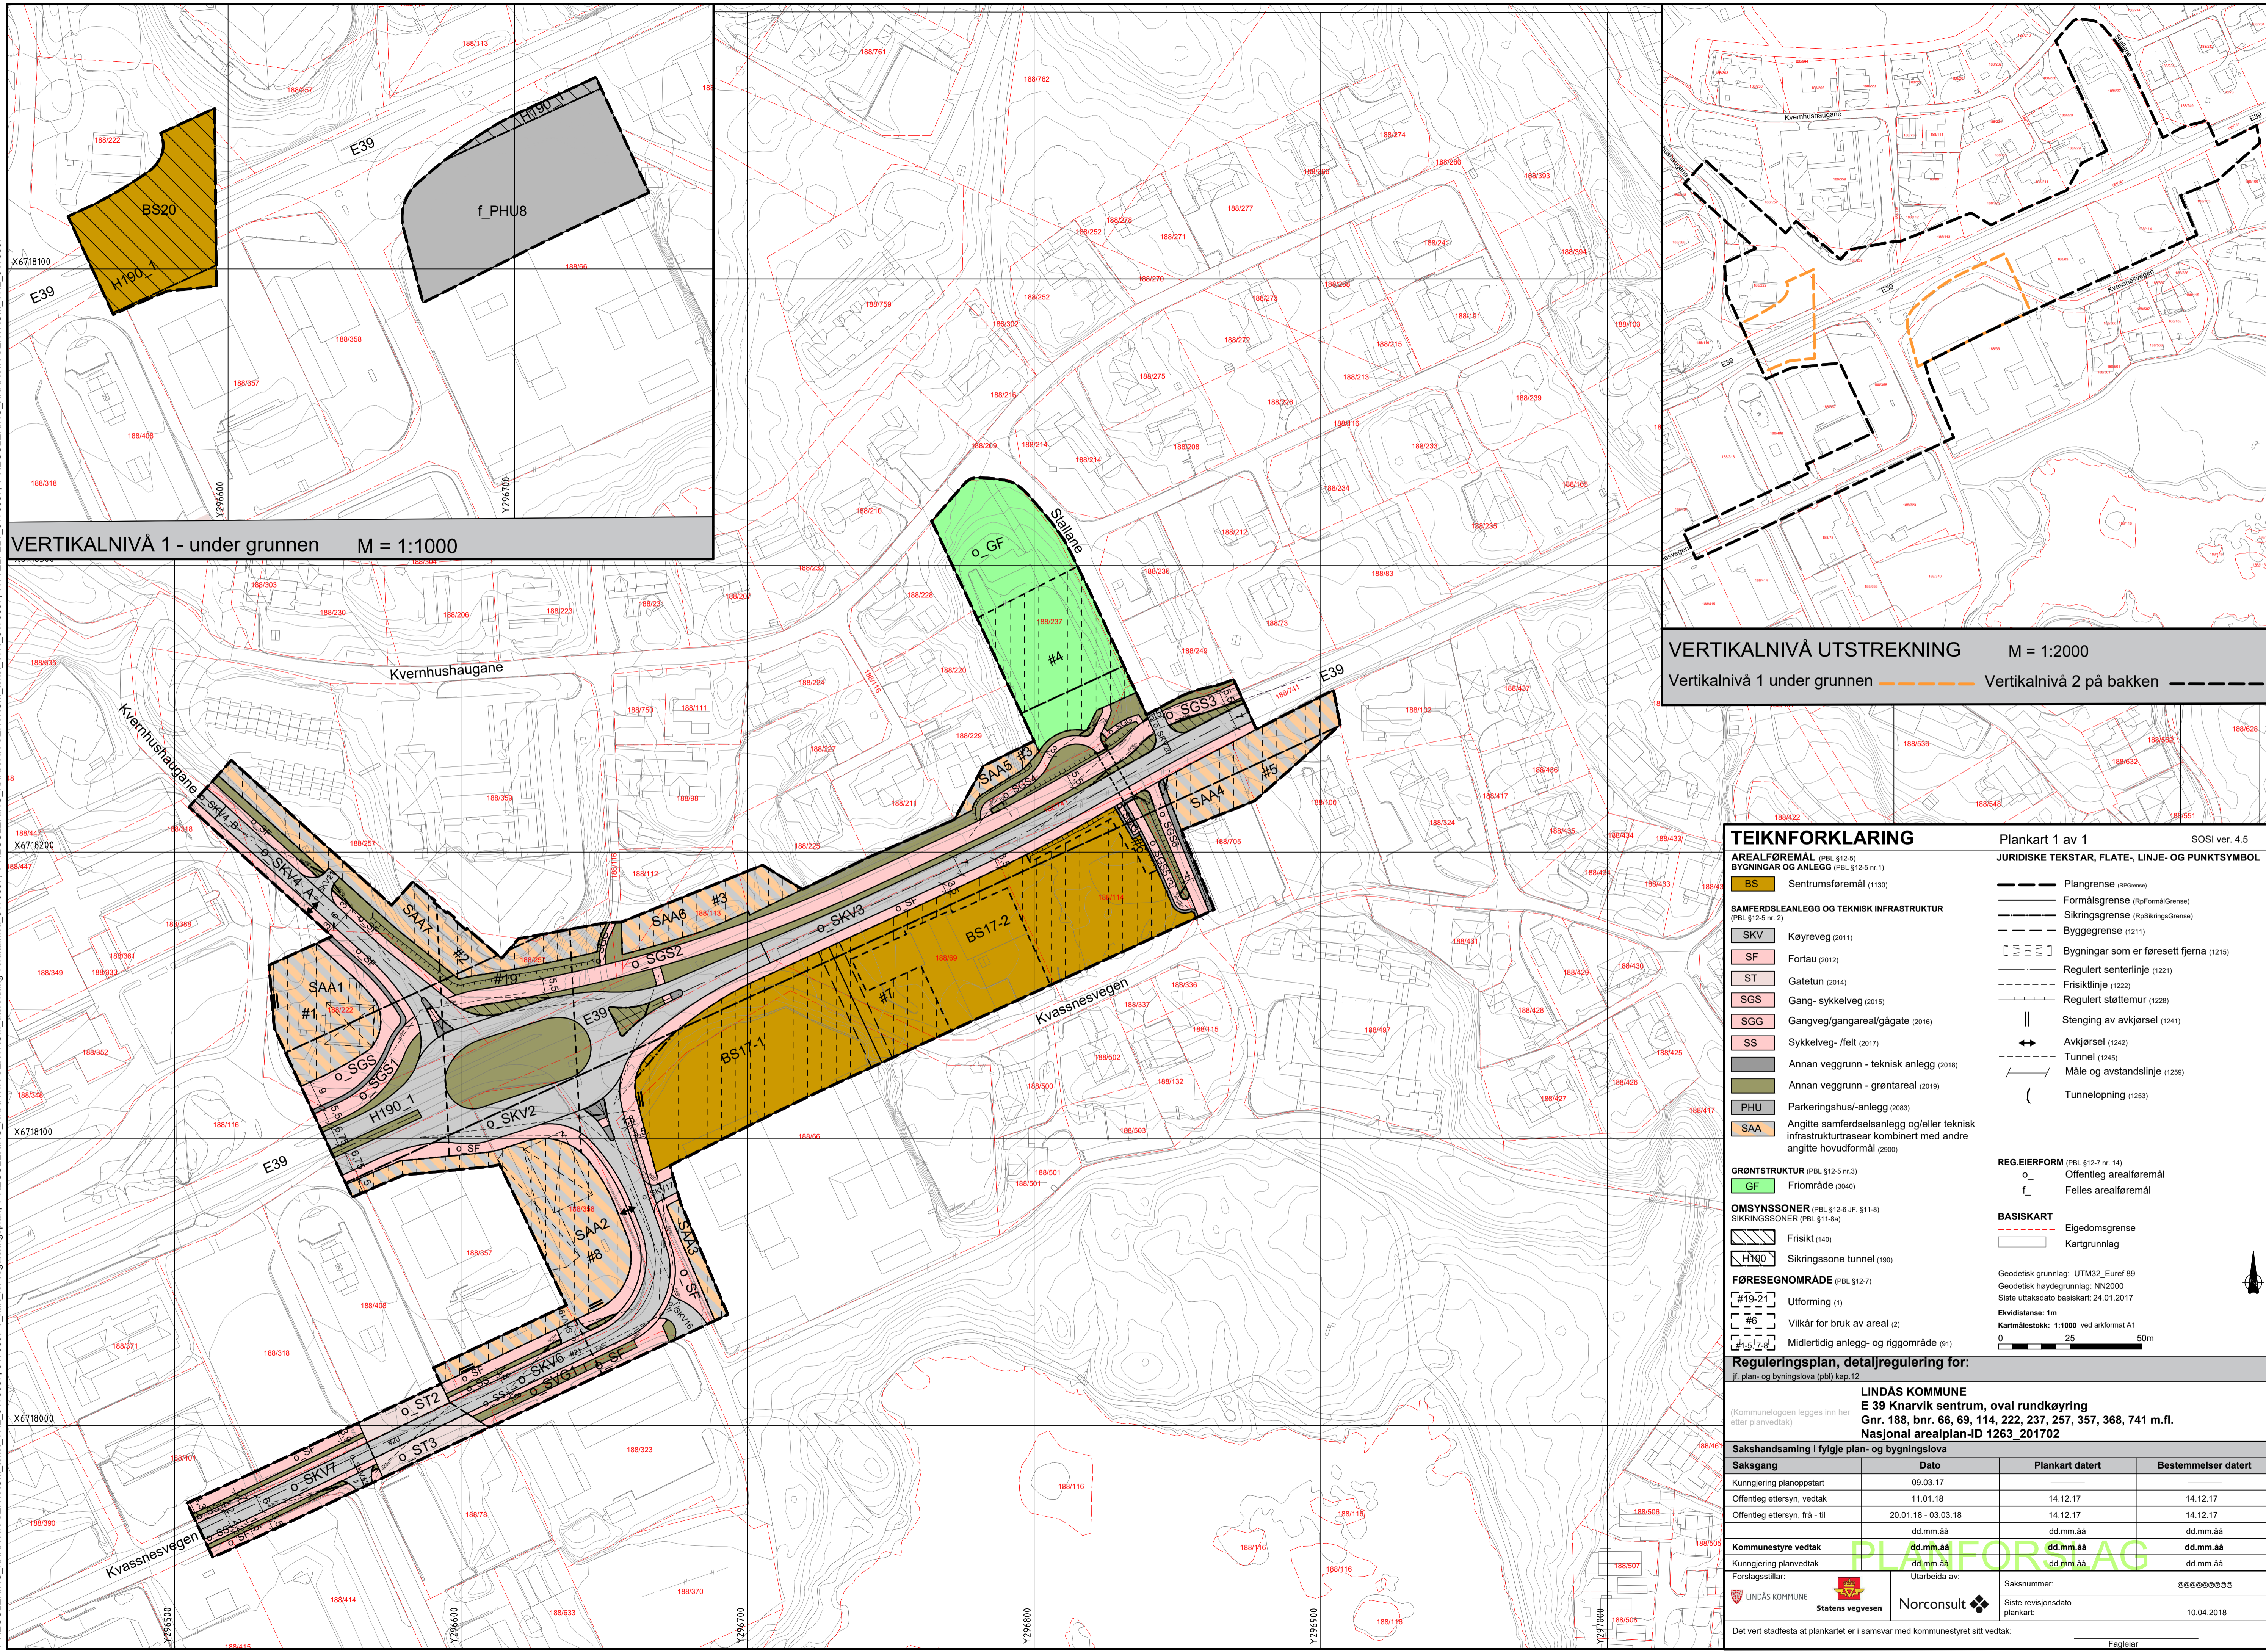

VERTIKALNIVÅ 1 - under grunnen M = 1:1000

VERTIKALNIVÅ UTSTREKNING M = 1:2000
 Vertikalnivå 1 under grunnen ———— Vertikalnivå 2 på bakken - - - - -

TEIKNFORKLARING

- AREALFØREMÅL** (PBL §12-5)
BYGNINGAR OG ANLEGG (PBL §12-5 nr.1)
- BS Sentrumsføremål (1130)
- SAMFERDSELEANLEGG OG TEKNISK INFRASTRUKTUR** (PBL §12-5 nr. 2)
- SKV Køyveveg (2011)
 - SF Fortau (2012)
 - ST Gatetun (2014)
 - SGS Gang- sykkelveg (2015)
 - SGG Gangveg/gangareal/gågate (2016)
 - SS Sykkelveg- /felt (2017)
 - Annan veggrunn - teknisk anlegg (2018)
 - Annan veggrunn - grøntareal (2019)
 - PHU Parkeringshus/-anlegg (2003)
 - SAA Angitte samferdsleanlegg og/eller teknisk infrastrukturstrukturer kombinert med andre angitte hovudformål (2900)
- GRØNTSTRUKTUR** (PBL §12-5 nr.3)
- GF Friområde (2040)
- OMSYNSSONER** (PBL §12-6 JF. §11-8)
SIKRINGSSONER (PBL §11-8a)
- Friskt (140)
 - Sikringsone tunnel (190)
- FØRESEGNOMRÅDE** (PBL §12-7)
- #19-21 Utforming (1)
 - #6 Vilkår for bruk av areal (2)
 - #1,2,6 Midlertidig anlegg- og riggområde (91)
- JURIDISKE TEKSTAR, FLATE-, LINJE- OG PUNKTSYMBOL**
- Plangrense (PbFormGrense)
 - Formålsgrense (PbFormGrense)
 - Sikringsgrense (RpSikringGrense)
 - Byggegrense (1211)
 - Bygningar som er foresett fjerna (1215)
 - Regulert senterlinje (1221)
 - Frisktlinje (1222)
 - Regulert støttemur (1228)
 - Stenging av avkjørsel (1241)
 - Avkjørsel (1242)
 - Tunnel (1245)
 - Måle og avstandslinje (1259)
 - Tunnelopning (1253)
- REG.EIERFORM** (PBL §13-7 nr. 14)
- o Offentlig arealføremål
 - f Felles arealføremål
- BASISKART**
- Eigedomsgrense
 - Kartgrunnlag
- Geodetisk grunnlag: UTM32_Euref 89
 Geodetisk høydegrunnlag: NN2000
 Siste uttaksdato basiskart: 24.01.2017
 Ekvivalens: 1m
 Kartmålestokk: 1:1000 ved arkformat A1
 0 25 50m

Reguleringsplan, detalregulering for:
 jf. plan- og bygningslova (pbl) kap.12

LINDÅS KOMMUNE
 E 39 Knarvik sentrum, oval rundkjøring
 Gnr. 188, bnr. 66, 69, 114, 222, 237, 257, 357, 368, 741 m.fl.
 Nasjonal arealplan-ID 1263_201702

Saksgang	Dato	Plankart datert	Bestemmelser datert
Kunngjøring planoppstart	09.03.17	—	—
Offentlig ettersyn, vedtak	11.01.18	14.12.17	14.12.17
Offentlig ettersyn, frå - til	20.01.18 - 03.03.18	14.12.17	14.12.17
	dd.mm.åå	dd.mm.åå	dd.mm.åå
Kommunestyre vedtak	dd.mm.åå	dd.mm.åå	dd.mm.åå
Kunngjøring planvedtak	dd.mm.åå	dd.mm.åå	dd.mm.åå
Forslagsstillar:	Utarbeida av:	Saksnummer:	*****
LINDÅS KOMMUNE	Statens vegvesen	Norconsult	Siste revisjonsdato plankart:
			10.04.2018

Det vert stadfesta at plankartet er i samsvar med kommunestyret sitt vedtak: Følgelær