


D-1

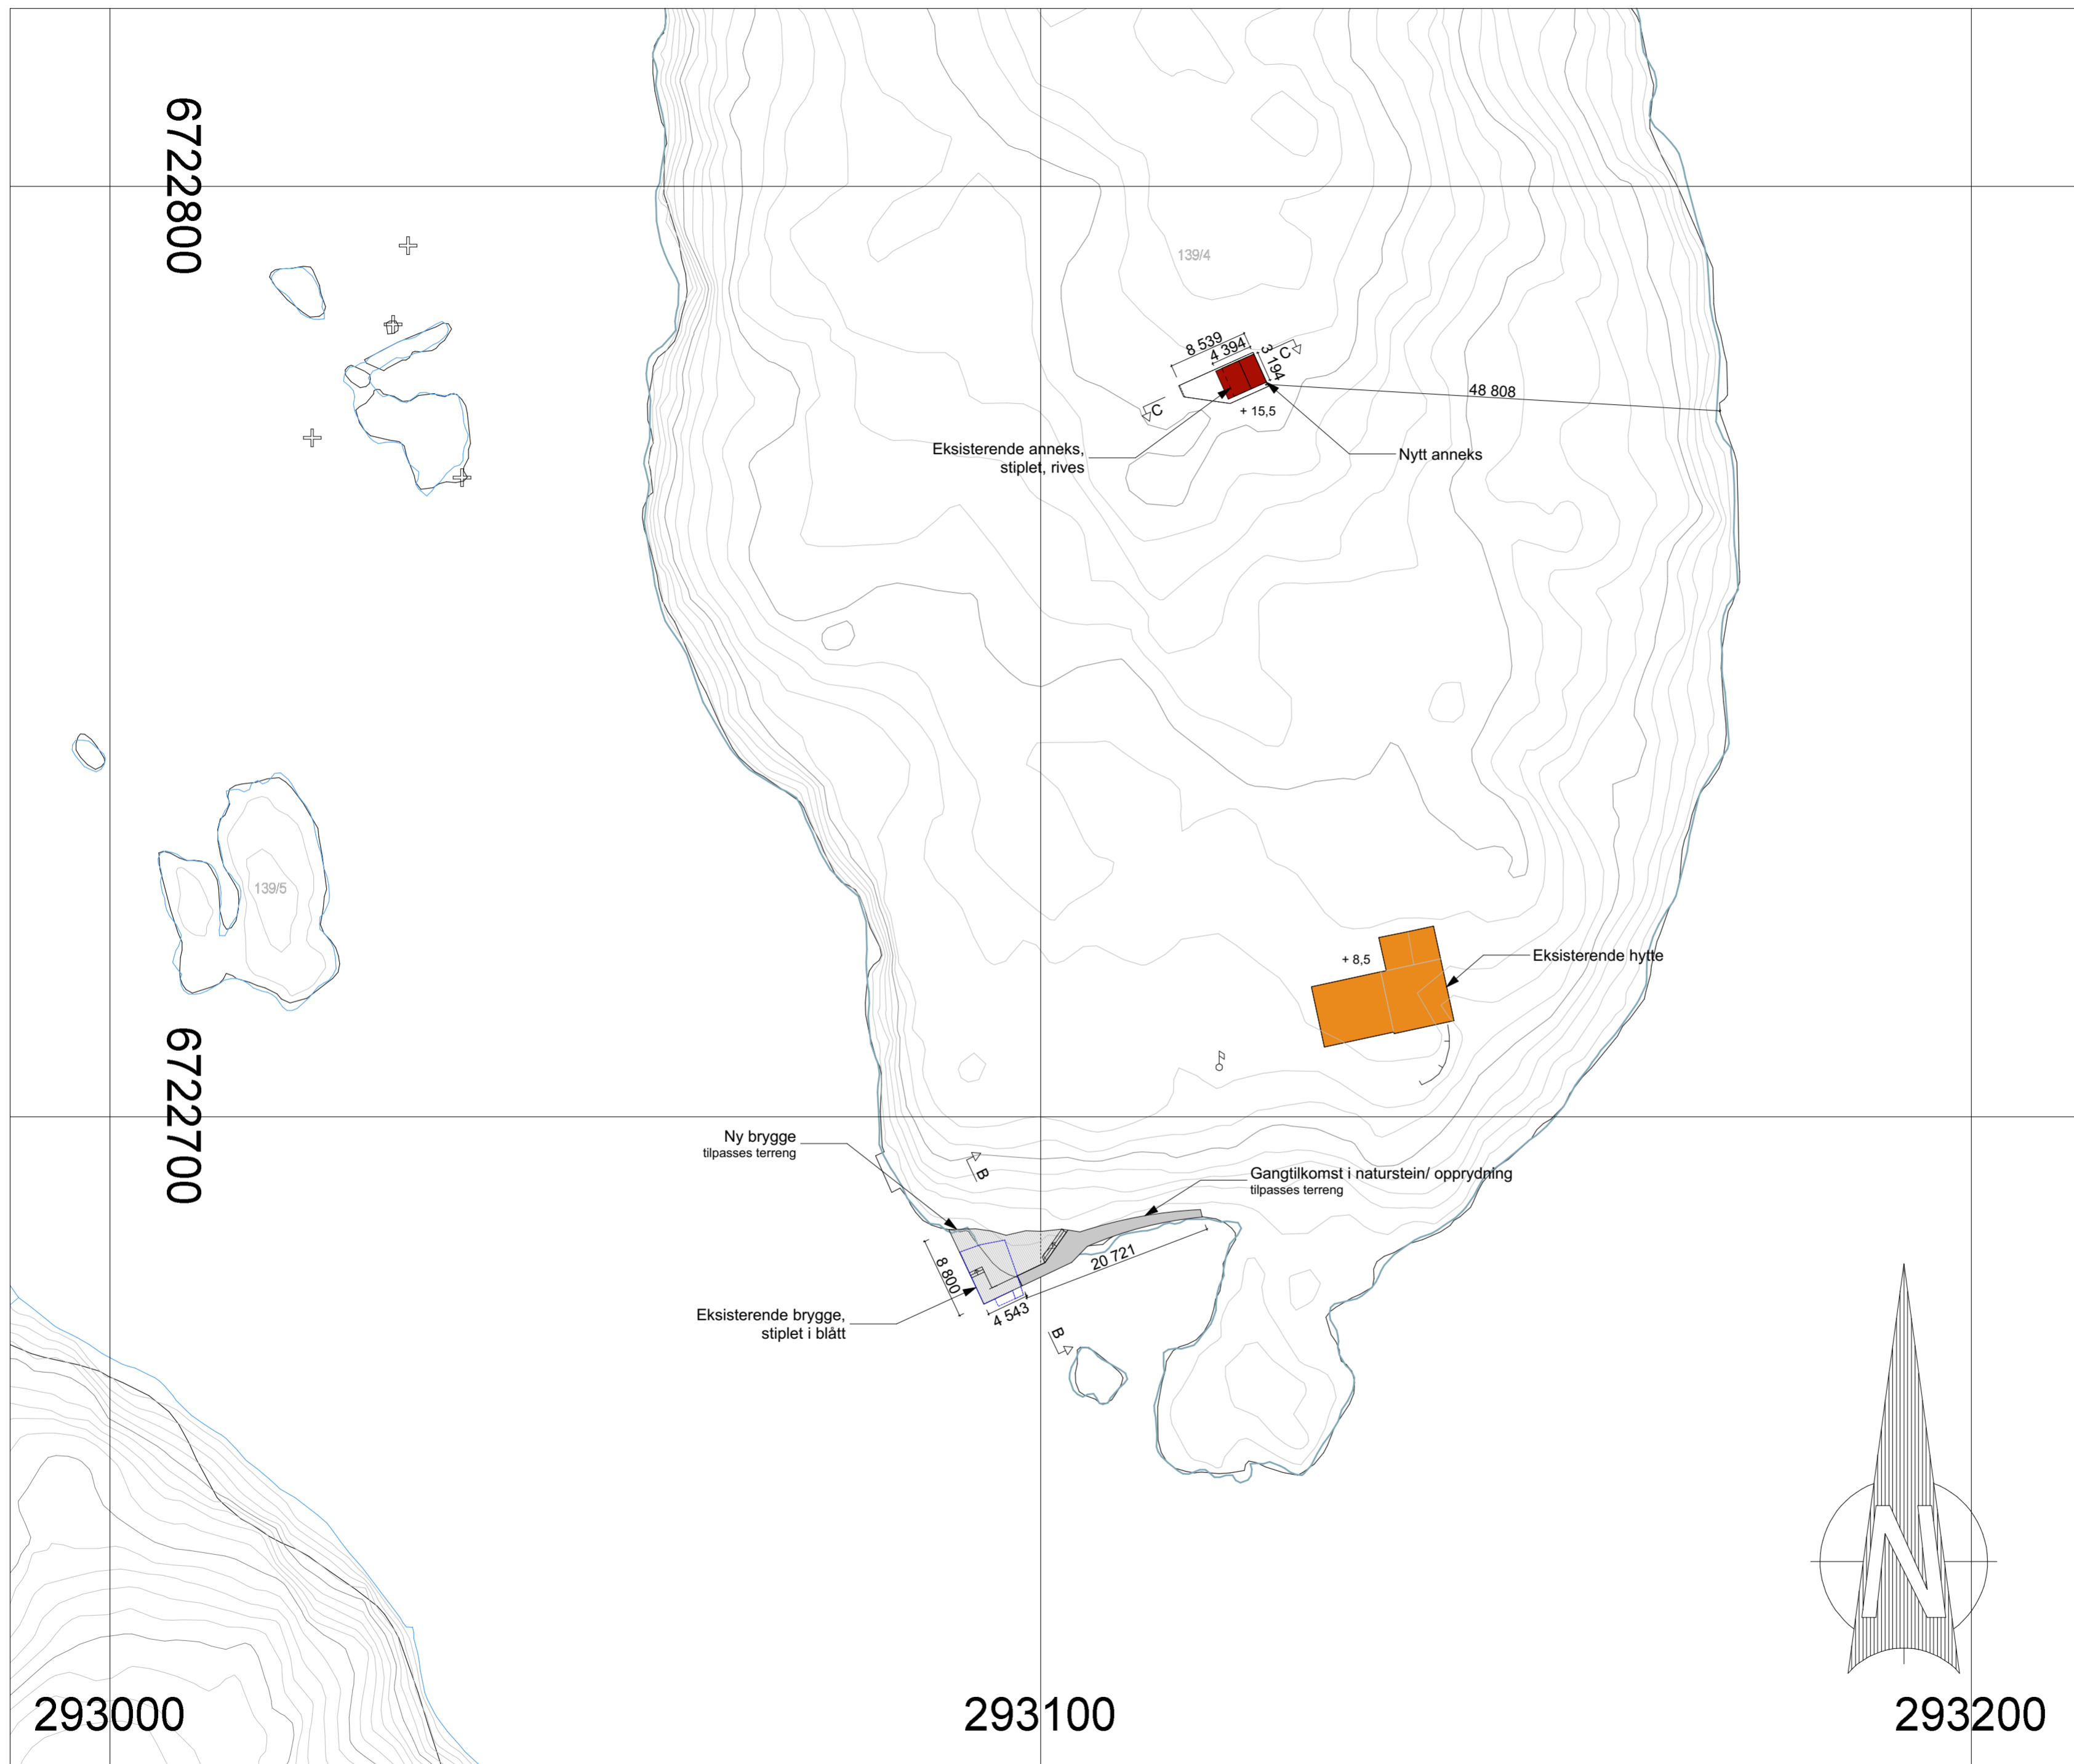

Revisjoner			
Rev	Beskrivelse	Dato	Sign

Fase
søknadstegninger

arkoconsult
 ARKOCONSULT AS, Postboks 103, 5291 Valestrandsfossen
 Tel.: 56390003 - Fax.: 56191130 - Mob.: 93241511
 Mail: post@arkoconsult.no - Org.nr. 997 089 782 MVA

Tiltakshaver
Eirik Sørensen
 Sign. KFJ
 Dato 15.03.2018

Prosjekt
Brygge og anneks
 Gnr/ Bnr 139/4
 Lindås Kommune
 Kontroll PKT
 Dato 28.02.2018

Tegningsnr.: **79216256A10-1**
 Type tegning: **Situasjonsplan**
 Målestokk **1:500**
 Format **A2**

BRA TOTALT med tiltak 99,7
 BRA eksisterende 89,2

I HENHOLD TIL LØVVERK ER DENNE TEGNINGEN ARKOCONSULT AS SIN EIENDOM. DENNE TEGNINGEN KAN IKKE BLI BRUKT, OFFENTLIGGJORT ELLER GIS VIDERE TIL TREDJEPART UTEN VÅRT SKRIFTLIGE SAMTYKKE. OVERTREDELSE AV DETTE KAN FØRE TIL SØKSMÅL. OBS! TEGNINGEN KAN PRINTES I FEIL SKALA. IKKE TA MÅL DIREKTE PÅ TEGNING. BRUK KUN OPPGITTE MÅL.