


D-1

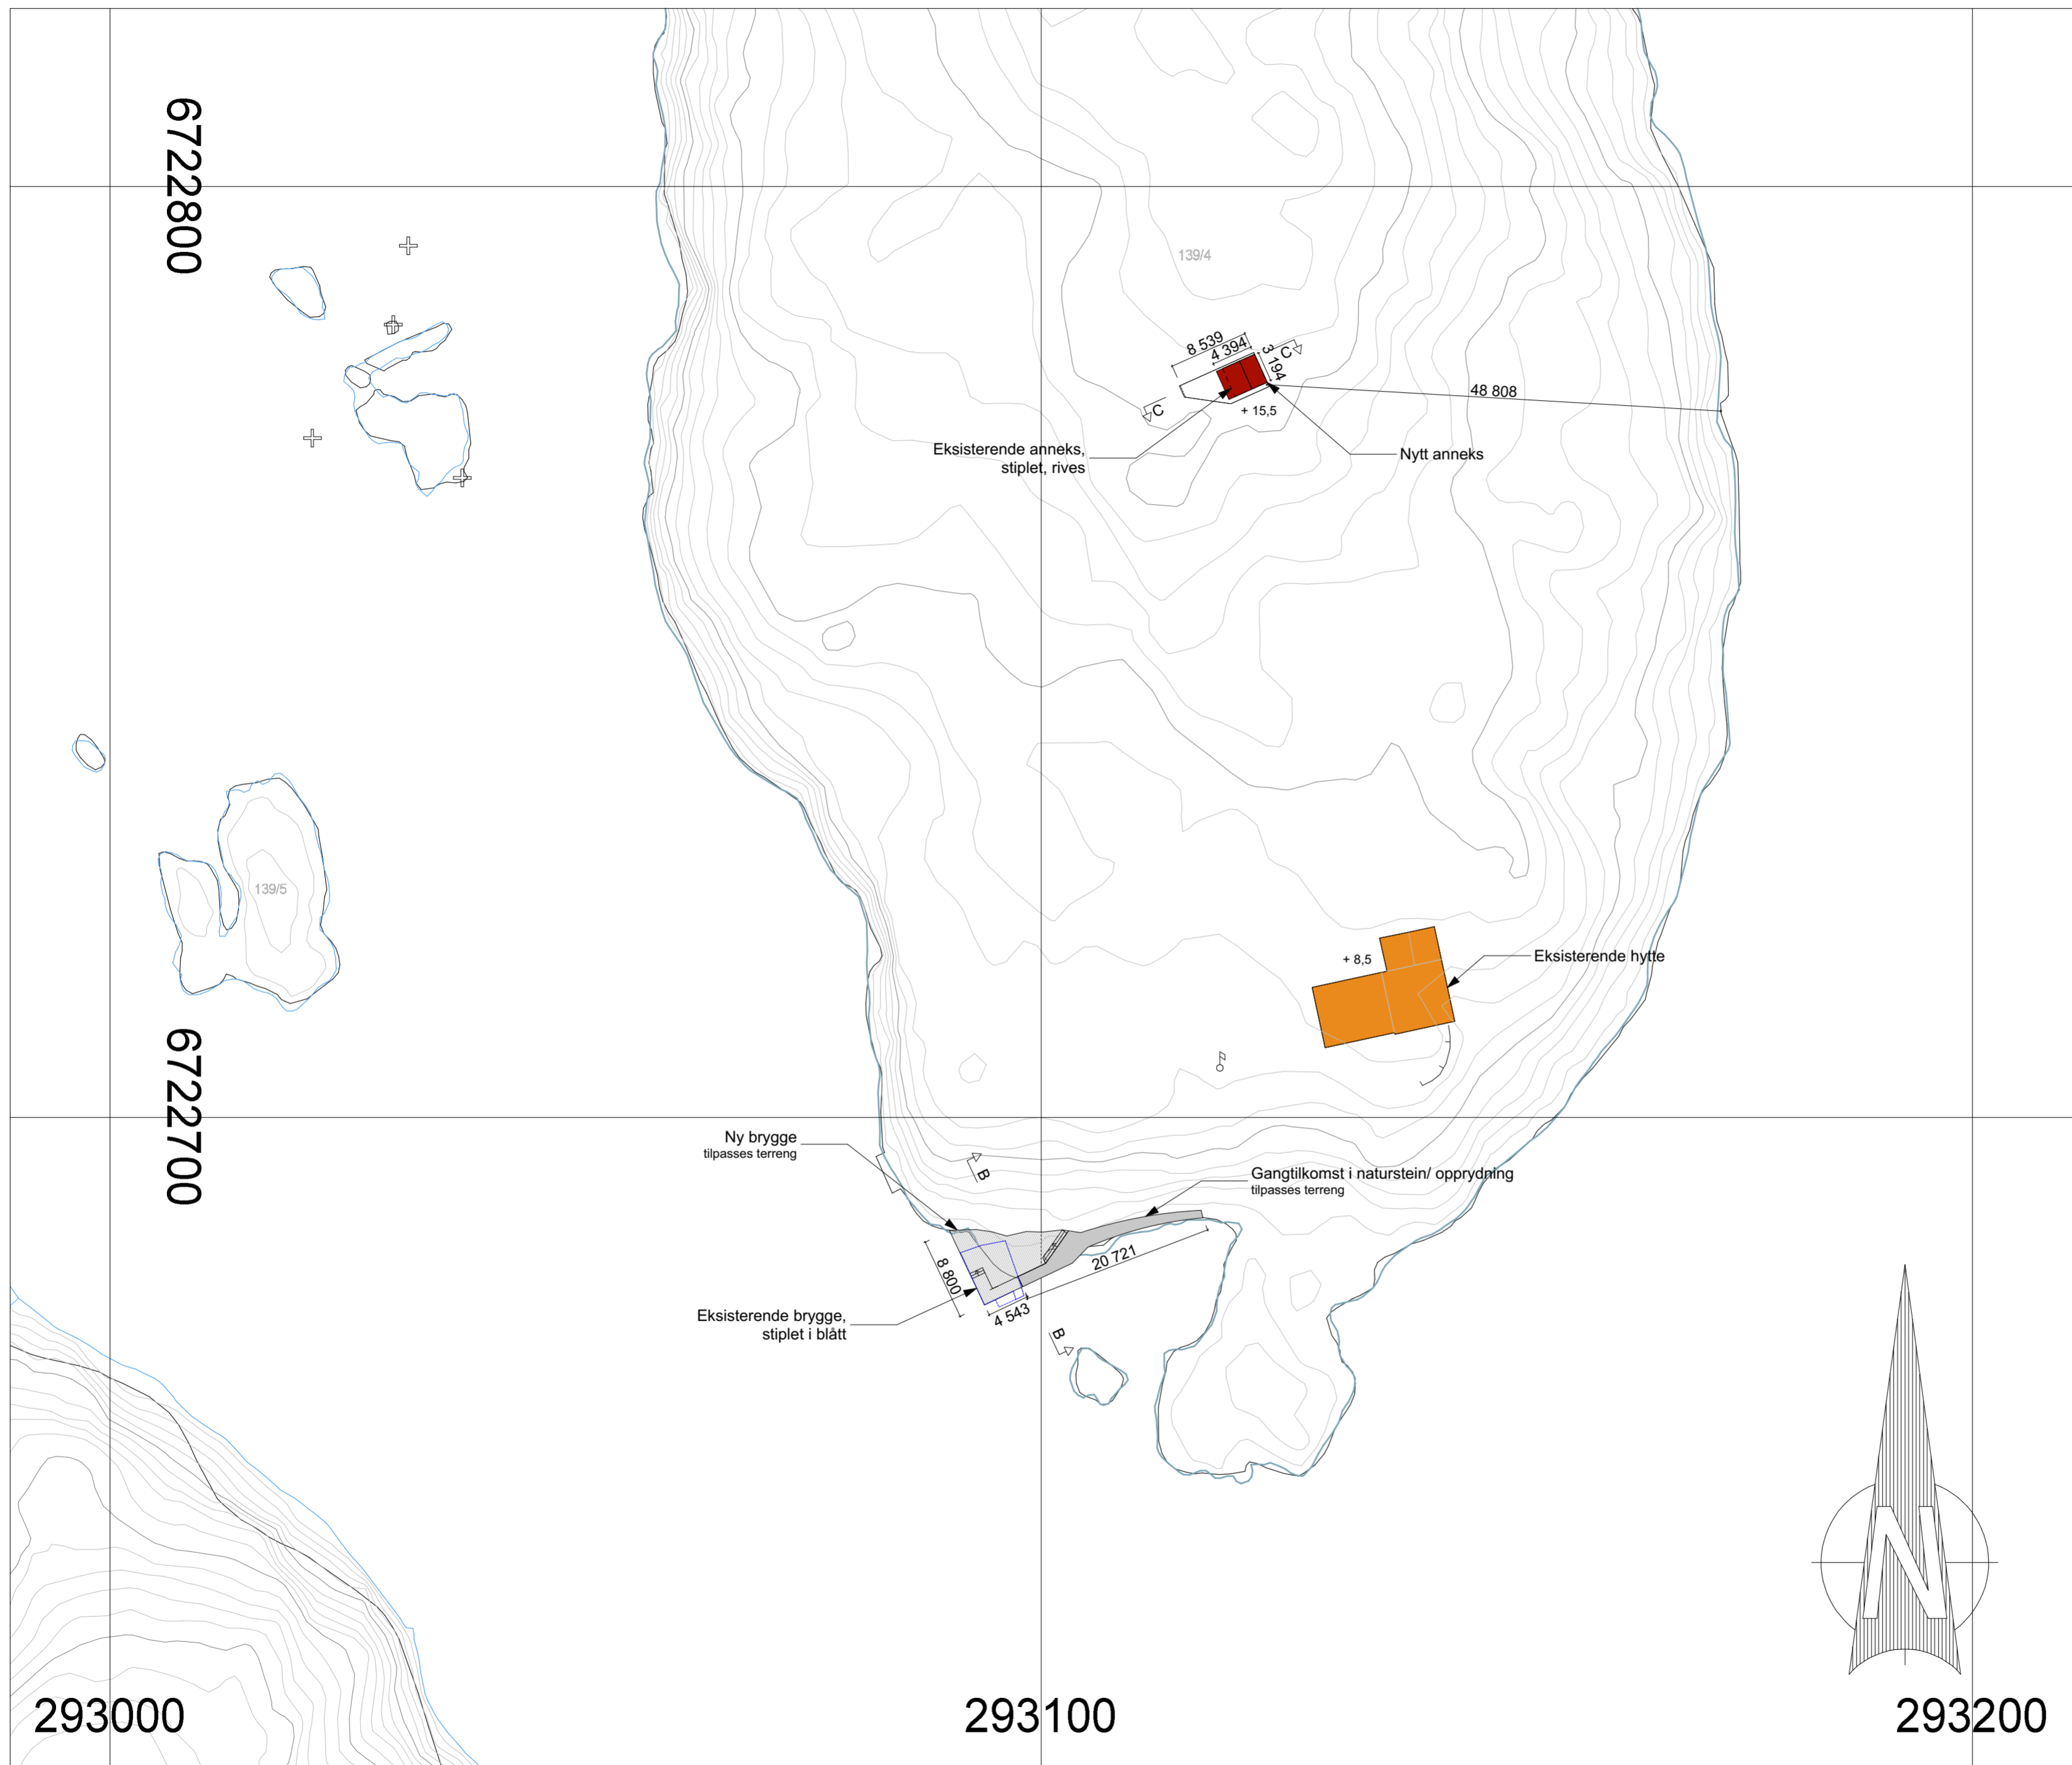

Revisjoner			
Rev	Beskrivelse	Dato	Sign

Fase
søknadstegninger

ARKOCONSULT AS, Postboks 103, 5291 Valestrandfossen
 Tel.: 56390003 - Fax.: 56191130 - Mob.: 93241511
 Mail: post@arkoconsult.no - Org.nr. 997 089 782 MVA

Tiltakshaver
Eirik Sørensen

Sign.
KFJ
Dato
15.03.2018

Prosjekt
Brygge og anneks

Kontroll
PKT
Dato
28.02.2018

Gnr/ Bnr 139/4
Lindås Kommune

Målestokk
1:500

Tegningsnr.:
79216256A10-1

Type tegning:
Situasjonsplan

Format
A2

BRA TOTALT med tiltak 99,7	BRA eksisterende 89,2
-------------------------------	--------------------------

I HENHOLD TIL LOVVERK ER DENNE TEGNINGEN ARKOCONSULT AS SIN EIENDOM. DENNE TEGNINGEN KAN IKKE BLI BRUKT, OFFENTLIGGJORT ELLER GIS VIDERE TIL TREDEPART UTEN VÅRT SKRIFTLIGE SAMTYKKE. OVERTREDELSE AV DETTE KAN FØRE TIL SØKSMÅL. OBS! TEGNINGEN KAN PRINTES I FEIL SKALA. IKKE TA MÅL DIREKTE PÅ TEGNING. BRUK KUN OPPGITTE MÅL.