"N:\5170\05\5170657\BIM\Arealplan\Arkfil\LAY_REGULERING_E39-KNARVIK-SENTRUM_5170657.dwg - MatBeil - Plottet: 2018-04-19, 14:57:14 - LAYOUT = A1 - XREF = T-REGULERING_KNARVIK-SENTRUM_linjer_VN2_5170657, T-REGULERING_KNARVIK-SENTRUM_tekst_VN1_5170657, TITTELFEL_5170657, T-REGULERING_KNARVIK-SENTRUM_VN1_5170657, T-REGULERING_KNARVIK-SENTRUM_VN2_5170657, T-REGULERING_KNARVIK-SENTRUM_utrekning vertikalniva_5170657, T-REGULERING_KNARVIK-SENTRUM_tekst_VN1_5170657, TITTELFEL_5170657, T-REGULERING_KNARVIK-SENTRUM_VN2_5170657, T-REGULERING_KNARVIK-SENTRUM_tekst_VN2_5170657, 5170657, T-REGULERING_KNARVIK-SENTRUM_linjer_VN2_5170657, T-REGULERING_KNARVIK-SENTRUM_tekst_VN2_5170657, 5170657

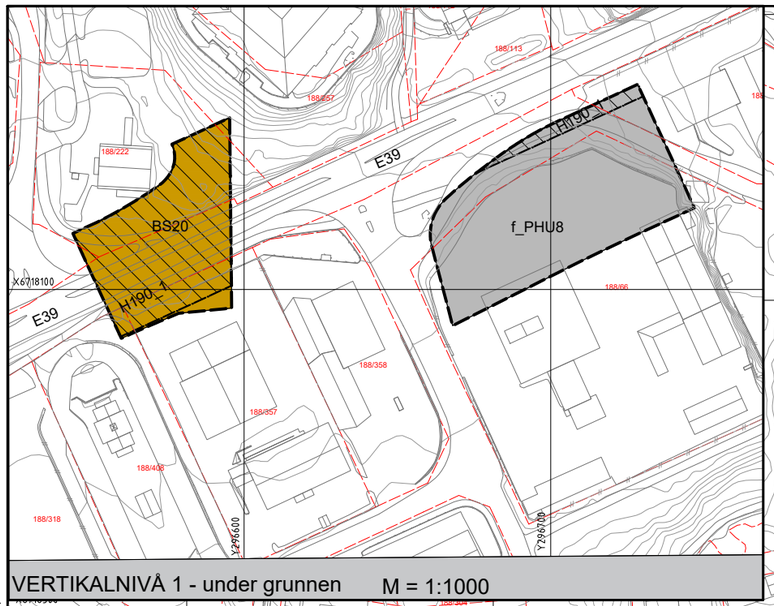

VERTIKALNIVÅ 1 - under grunnen M = 1:1000

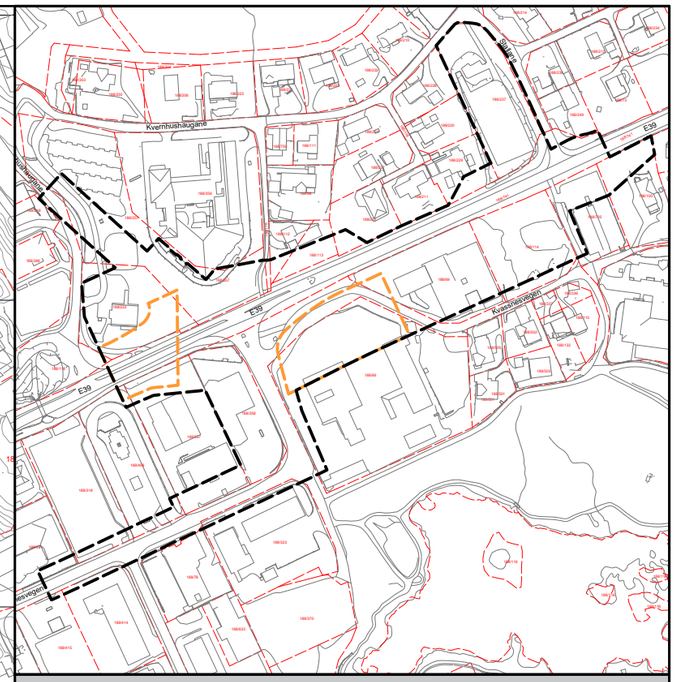

VERTIKALNIVÅ UTSTREKNING M = 1:2000

Vertikalnivå 1 under grunnen — — — — Vertikalnivå 2 på bakken — — — —

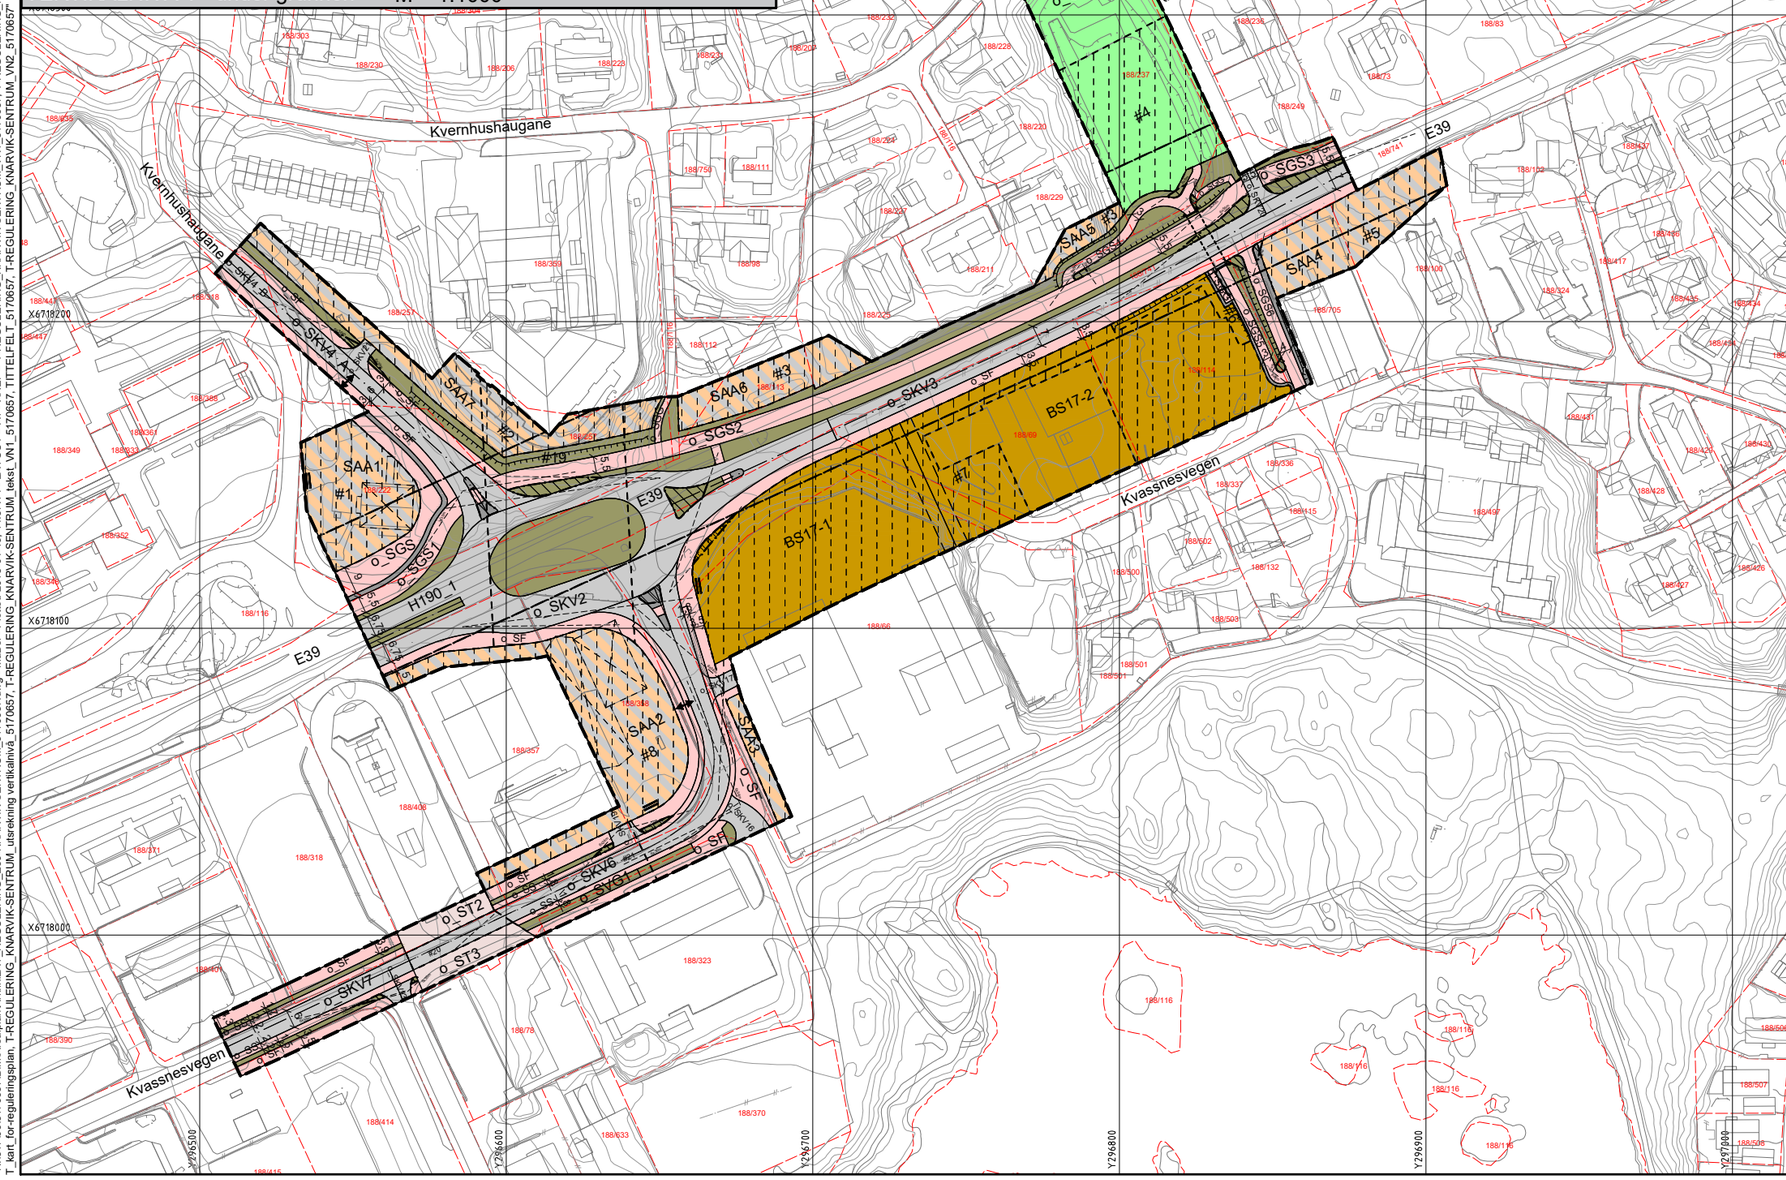

TEIKNFORKLARING

Plankart 1 av 1 SOSI ver. 4.5

AREALFØREMÅL (PBL §12-5)
BYGNINGAR OG ANLEGG (PBL §12-5 nr.1)

- BS — Sentrumsføremål (1130)

SAMFERDSLEANLEGG OG TEKNISK INFRASTRUKTUR (PBL §12-5 nr. 2)

- SKV — Køyreveg (2011)
- SF — Fortau (2012)
- ST — Gatetun (2014)
- SGS — Gang- sykkelveg (2015)
- SGG — Gangveg/gangareal/gågate (2016)
- SS — Sykkelveg- /felt (2017)
- Annan veggrunn - teknisk anlegg (2018)
- Annan veggrunn - grøntareal (2019)
- PHU — Parkeringshus/-anlegg (2083)
- SAA — Angitte samferdselsanlegg og/eller teknisk infrastrukturtrasear kombinert med andre angitte hovudformål (2900)

GRØNTSTRUKTUR (PBL §12-5 nr.3)

- GF — Friområde (3040)

OMSYNSSONER (PBL §12-6 JF. §11-8)
SIKRINGSSONER (PBL §11-8a)

- Frisikt (140)
- H190 — Sikringssone tunnel (190)

FØRESEGNOMRÅDE (PBL §12-7)

- #19-21 — Utforming (1)
- #6 — Vilkår for bruk av areal (2)
- #1-5, 7-8 — Midlertidig anlegg- og riggområde (91)

JURIDISKE TEKSTAR, FLATE-, LINJE- OG PUNKTSYMBOL

- Plangrense (RPGrense)
- Formålsgrense (RpFormålGrense)
- Sikringsgrense (RpSikringsGrense)
- Byggegrense (1211)
- Bygningar som er føresett fjerna (1215)
- Regulert senterlinje (1221)
- Frisiktlinje (1222)
- Regulert støttemur (1228)
- Stenging av avkjørsel (1241)
- Avkjørsel (1242)
- Tunnel (1245)
- Måle og avstandslinje (1259)
- Tunnelopning (1253)

REG.EIERFORM (PBL §12-7 nr. 14)

- o_ — Offentleg arealføremål
- f_ — Felles arealføremål

BASISKART

- Eigedomsgrense
- Kartgrunnlag

Geodetisk grunnlag: UTM32_Euref 89
Geodetisk høydegrunnlag: NN2000
Siste uttaksdato basiskart: 24.01.2017

Ekvidistanse: 1m
Kartmålestokk: 1:1000 ved arkformat A1

0 25 50m

Reguleringsplan, detaljregulering for:

jf. plan- og byningslova (pbl) kap.12

{Kommunelogoen legges inn her etter planvedtak}

LINDÅS KOMMUNE
E 39 Knarvik sentrum, oval rundkøyring
Gnr. 188, bnr. 66, 69, 114, 222, 237, 257, 357, 368, 741 m.fl.
Nasjonal arealplan-ID 1263_201702

Sakshandsaming i fylgje plan- og bygningslova

Saksgang	Dato	Plankart datert	Bestemmelser datert
Kunngjering planoppstart	09.03.17	———	———
Offentleg ettersyn, vedtak	11.01.18	14.12.17	14.12.17
Offentleg ettersyn, frå - til	20.01.18 - 03.03.18	14.12.17	14.12.17
	dd.mm.åå	dd.mm.åå	dd.mm.åå
Kommunestyre vedtak	**dd.mm.åå**	**dd.mm.åå**	**dd.mm.åå**
Kunngjering planvedtak	dd.mm.åå	dd.mm.åå	dd.mm.åå

Forslagsstillar: LINDÅS KOMMUNE, Statens vegvesen
Utarbeida av: Norconsult
Saksnummer: @@@@@@@@@
Siste revisjonsdato plankart: 10.04.2018

Det vert stadfesta at plankartet er i samsvar med kommunestyret sitt vedtak:

Fagleiar

PLANFORSLAG