


MERKNAD:  
Nedsenking fortauskant for krysningspunkt fotgjengere. Høyde 0/20mm. Lengde 2,0m. Nedsenking fra full høyde utføres over 1,0m.

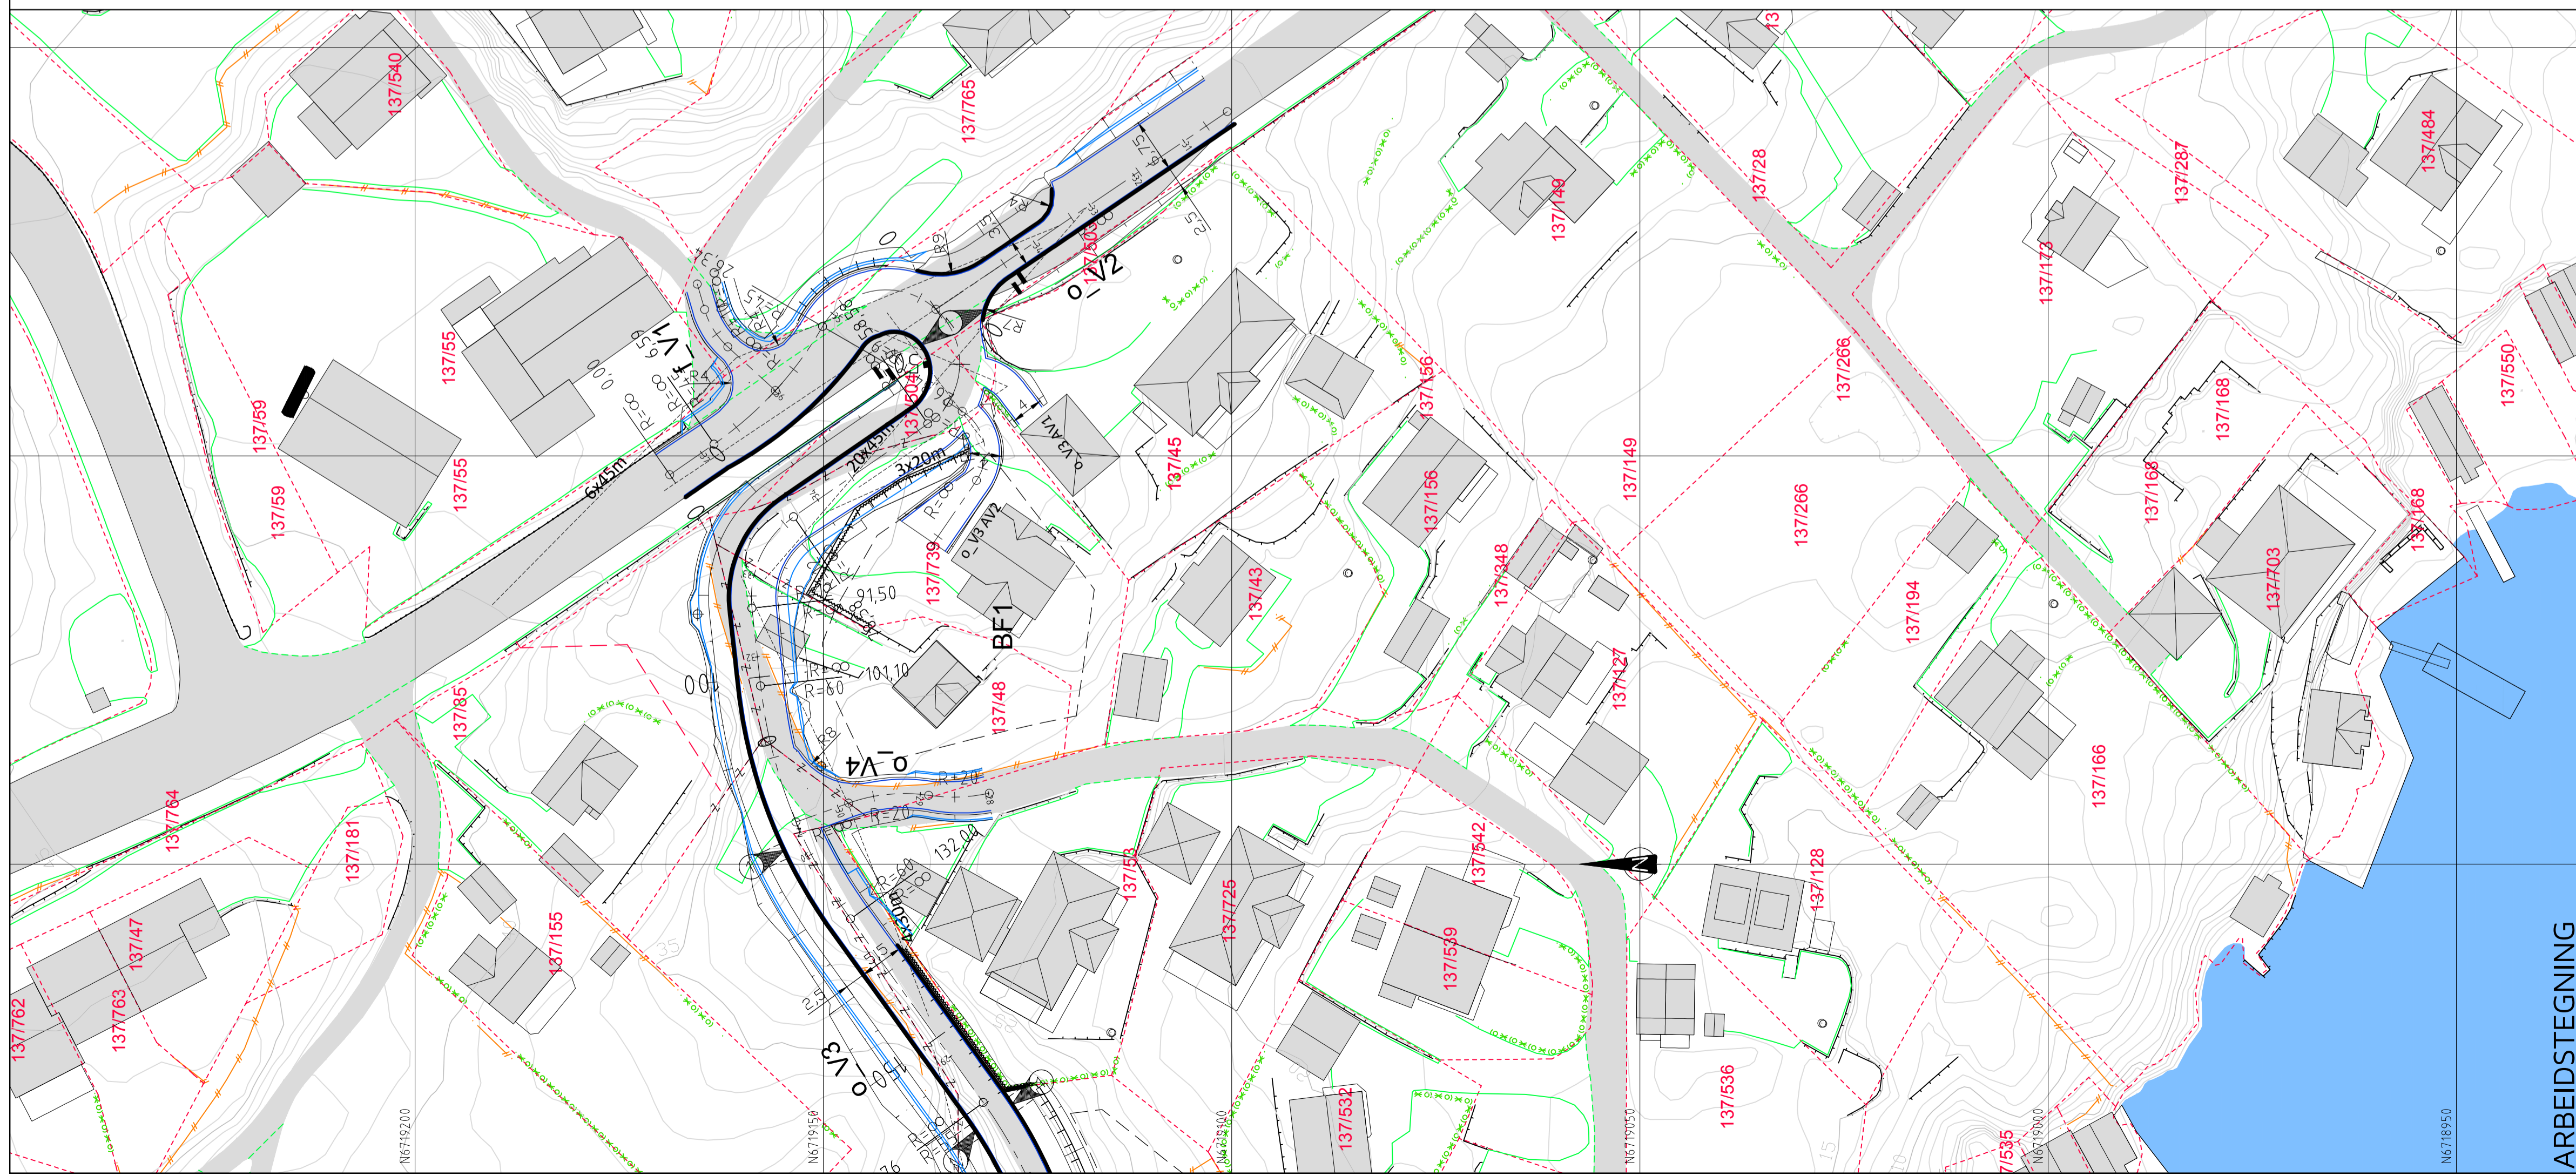

**TEGNFORKLARING**

- Vegskjering
- Grøftebunn
- Senterlinje
- Kjørebane/skuldertkant
- Vegfylling
- Profilnummer
- Fortauskant
- Støttetur
- Telt gjerde/skjerm
- Sykkelsperre
- Frisikt
- Eiendomsgrønse
- Byggegrens
- Vegsluk m/ristlukk
- Vegsluk m/kjøllestluk
- Vegsluk m/kjøllestluk
- Eks. eiendomsgrønser
- Eks. eiendomsgrønse - utgå
- Eksisterende vei
- Eksisterende mur
- Eksisterende gjerde
- Byggetrinnsgrens

A	31.07.17	THF	ARBEIDSTEGNING	
Rev.	Dato	Sign.		Revisjonen gjelder
Oppdragsgiver				
<b>SOMMERRO PANORAMA AS</b>				
Prosjekt				
Kubbaleitet bustadområde.				
Plan og lengdeprofil veg f_V1, o_V2 og o_V4.				
Tegn.	Kontr.	Godk.		
THF	THF		Dato: 25.04.17	
Målestokk: 1:500/100			Format: A1	
Prosjekt:			8116	
Tegning:			C03	
Rev.			A	

ARBEIDSTEGNING