


N:\5165584\5165584\BIM\veg\Arkiv\LAY_C.dwg - DaRom = Tjebstet, 2018-02-23, 14:23:27 - LAYOUT = E001 - XREF = Tjebstet hver 0.5 m, A_hatch, takflater, T_GEOM, filter_5165584, T_kart, T_GEOM, 5165584, tomtegrense fra ramboff

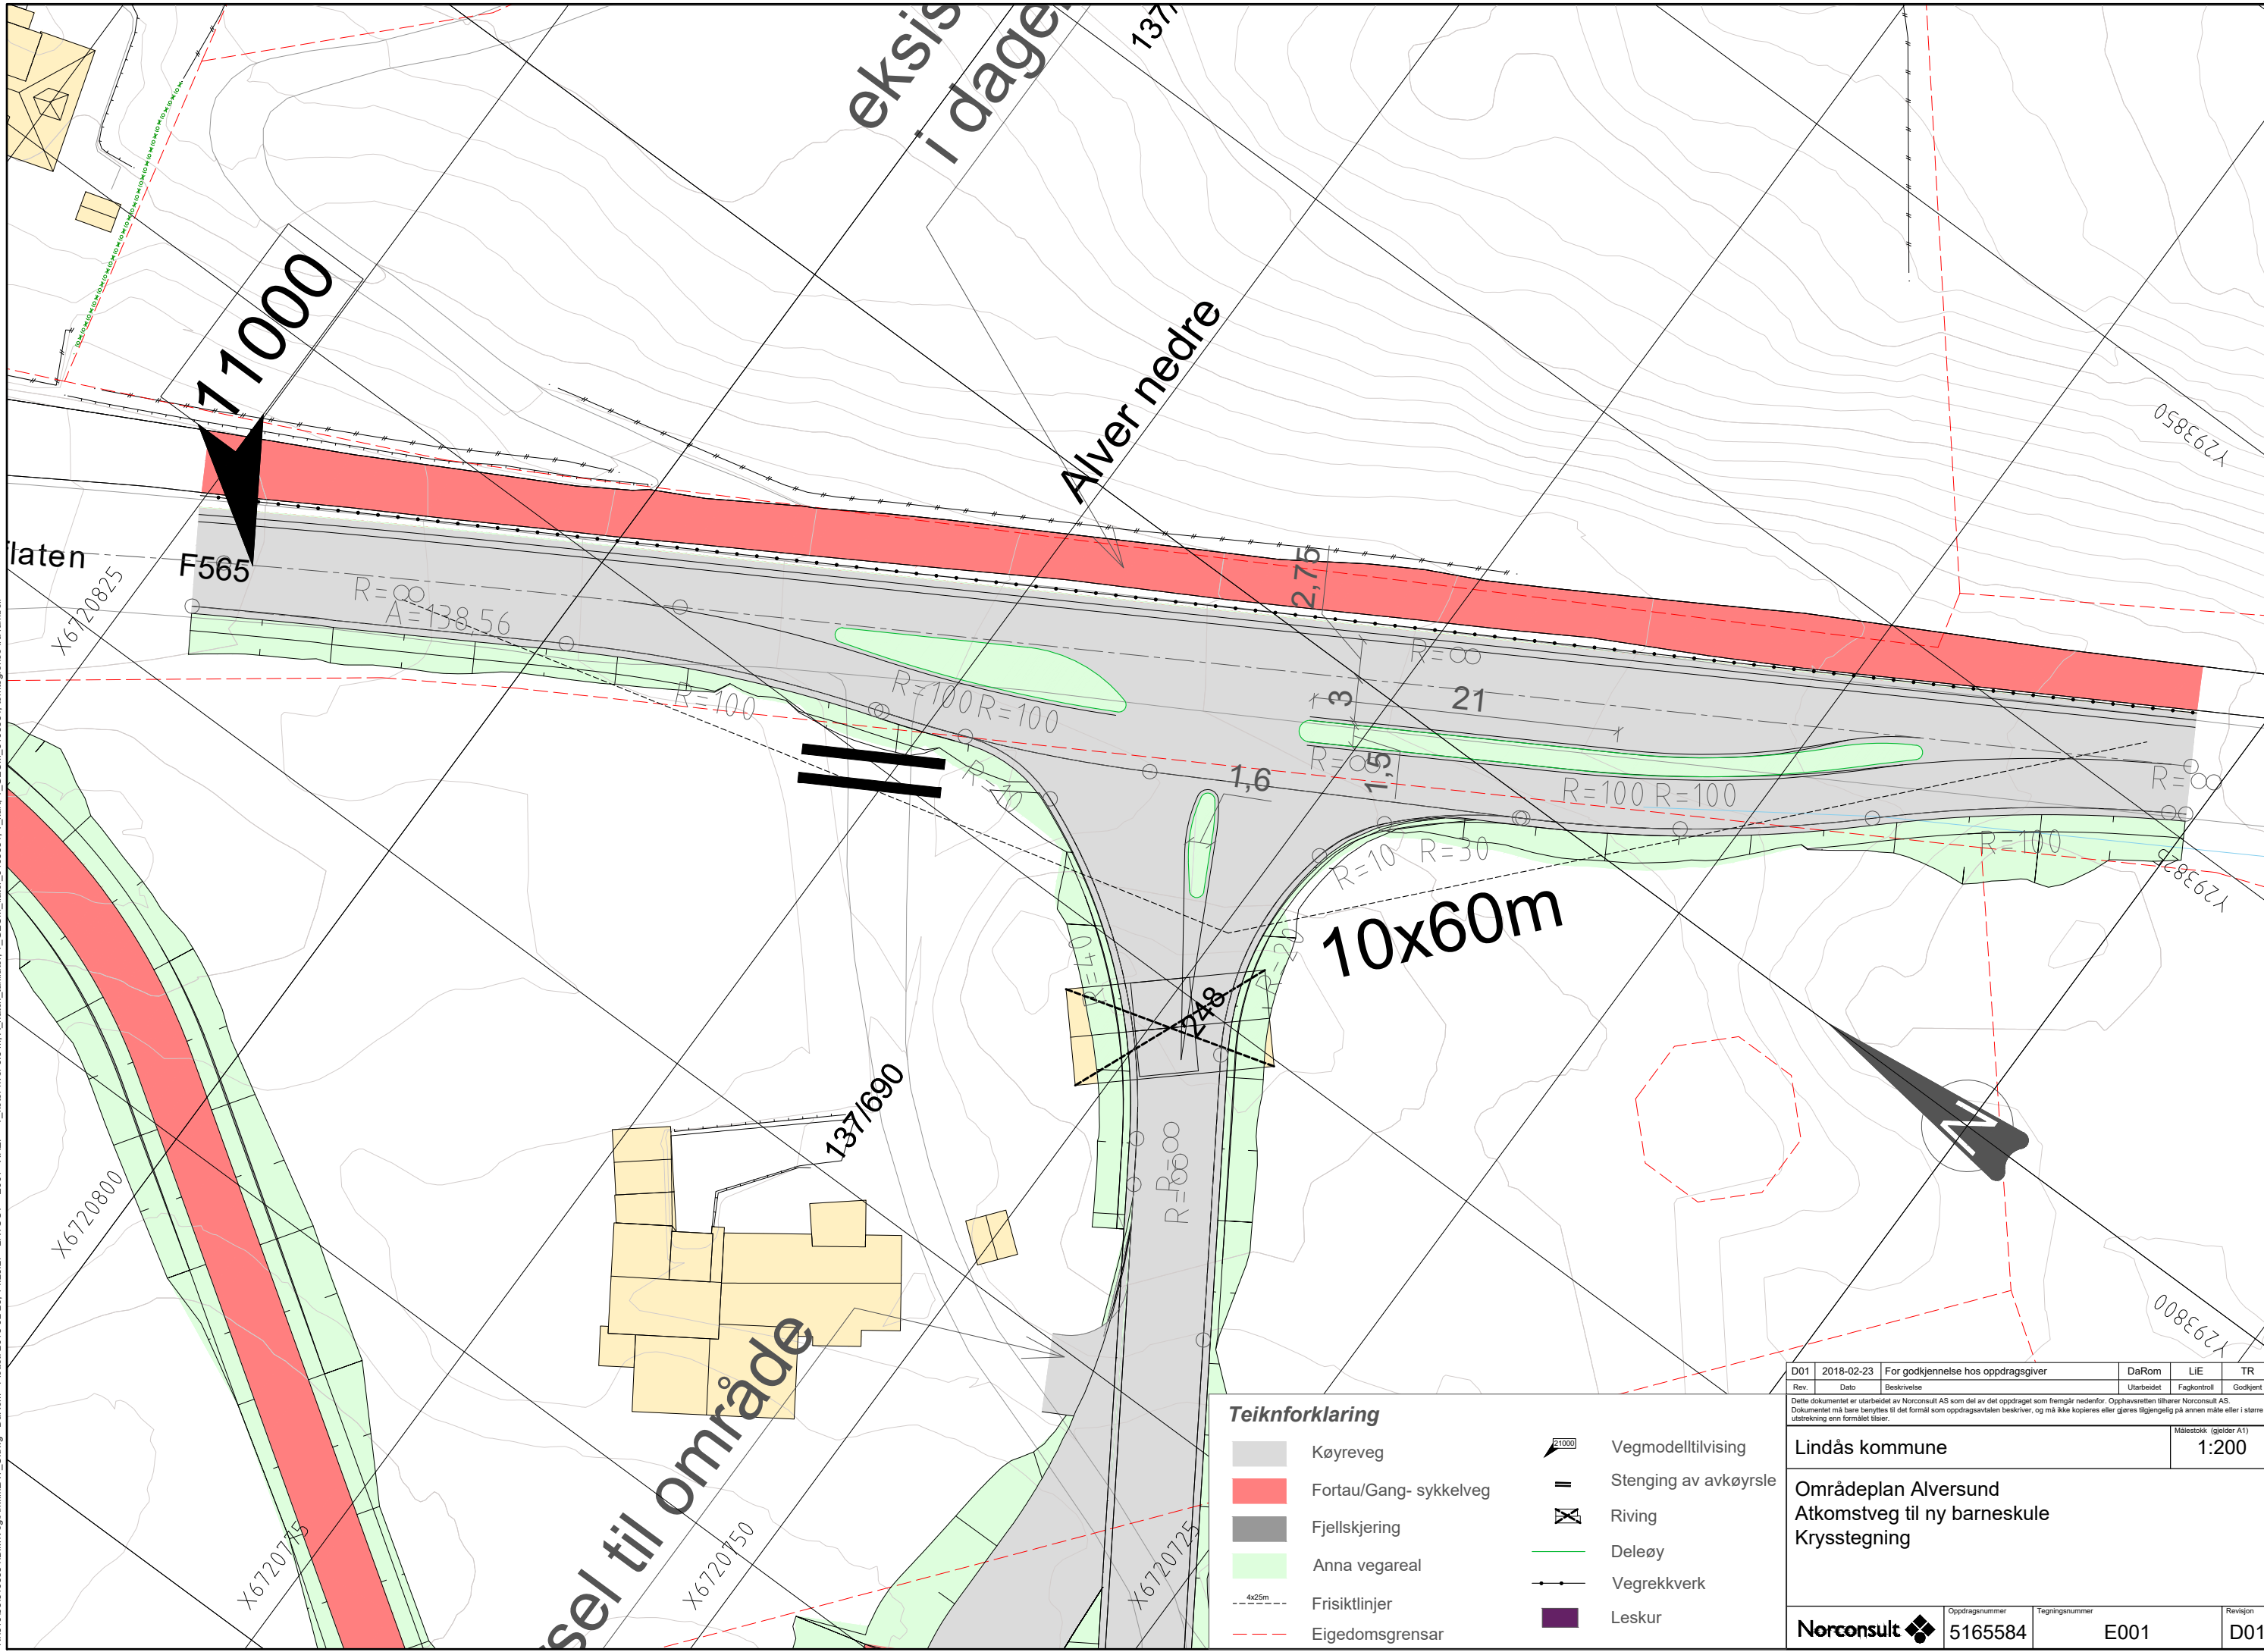

Teiknforklaring

- Køyreveg
- Fortau/Gang- sykkelveg
- Fjellskjering
- Anna vegareal
- Frisiktlinjer
- Eiegdomsgrensar
- Vegmodelltilvising
- Stenging av avkøyrsl
- Riving
- Deleøy
- Vegrekkeverk
- Leskur

D01	2018-02-23	For godkjenning hos oppdragsgiver	DaRom	LIE	TR
Rev.	Dato	Beskrivelse	Utarbeidet	Fagkontroll	Godkjent

Dette dokumentet er utarbeidet av Norconsult AS som del av det oppdraget som fremgår nedenfor. Opphavsretten tilhører Norconsult AS. Dokumentet må bare benyttes til det formål som oppdragsavtalen beskriver, og må ikke kopieres eller gjøres tilgjengelig på annen måte eller i større utstrækning enn formålet tillater.

Lindås kommune		Målestokk (gjelder A1) 1:200
Områdeplan Alversund Atkomstveg til ny barneskule Krysstegning		
Norconsult	Oppdragsnummer 5165584	Tegningsnummer E001
		Revisjon D01