


ARKIV
HANDSAMÅ DEN
1 AUG. 1983
BYGNINGSSEEN I LINDÅS

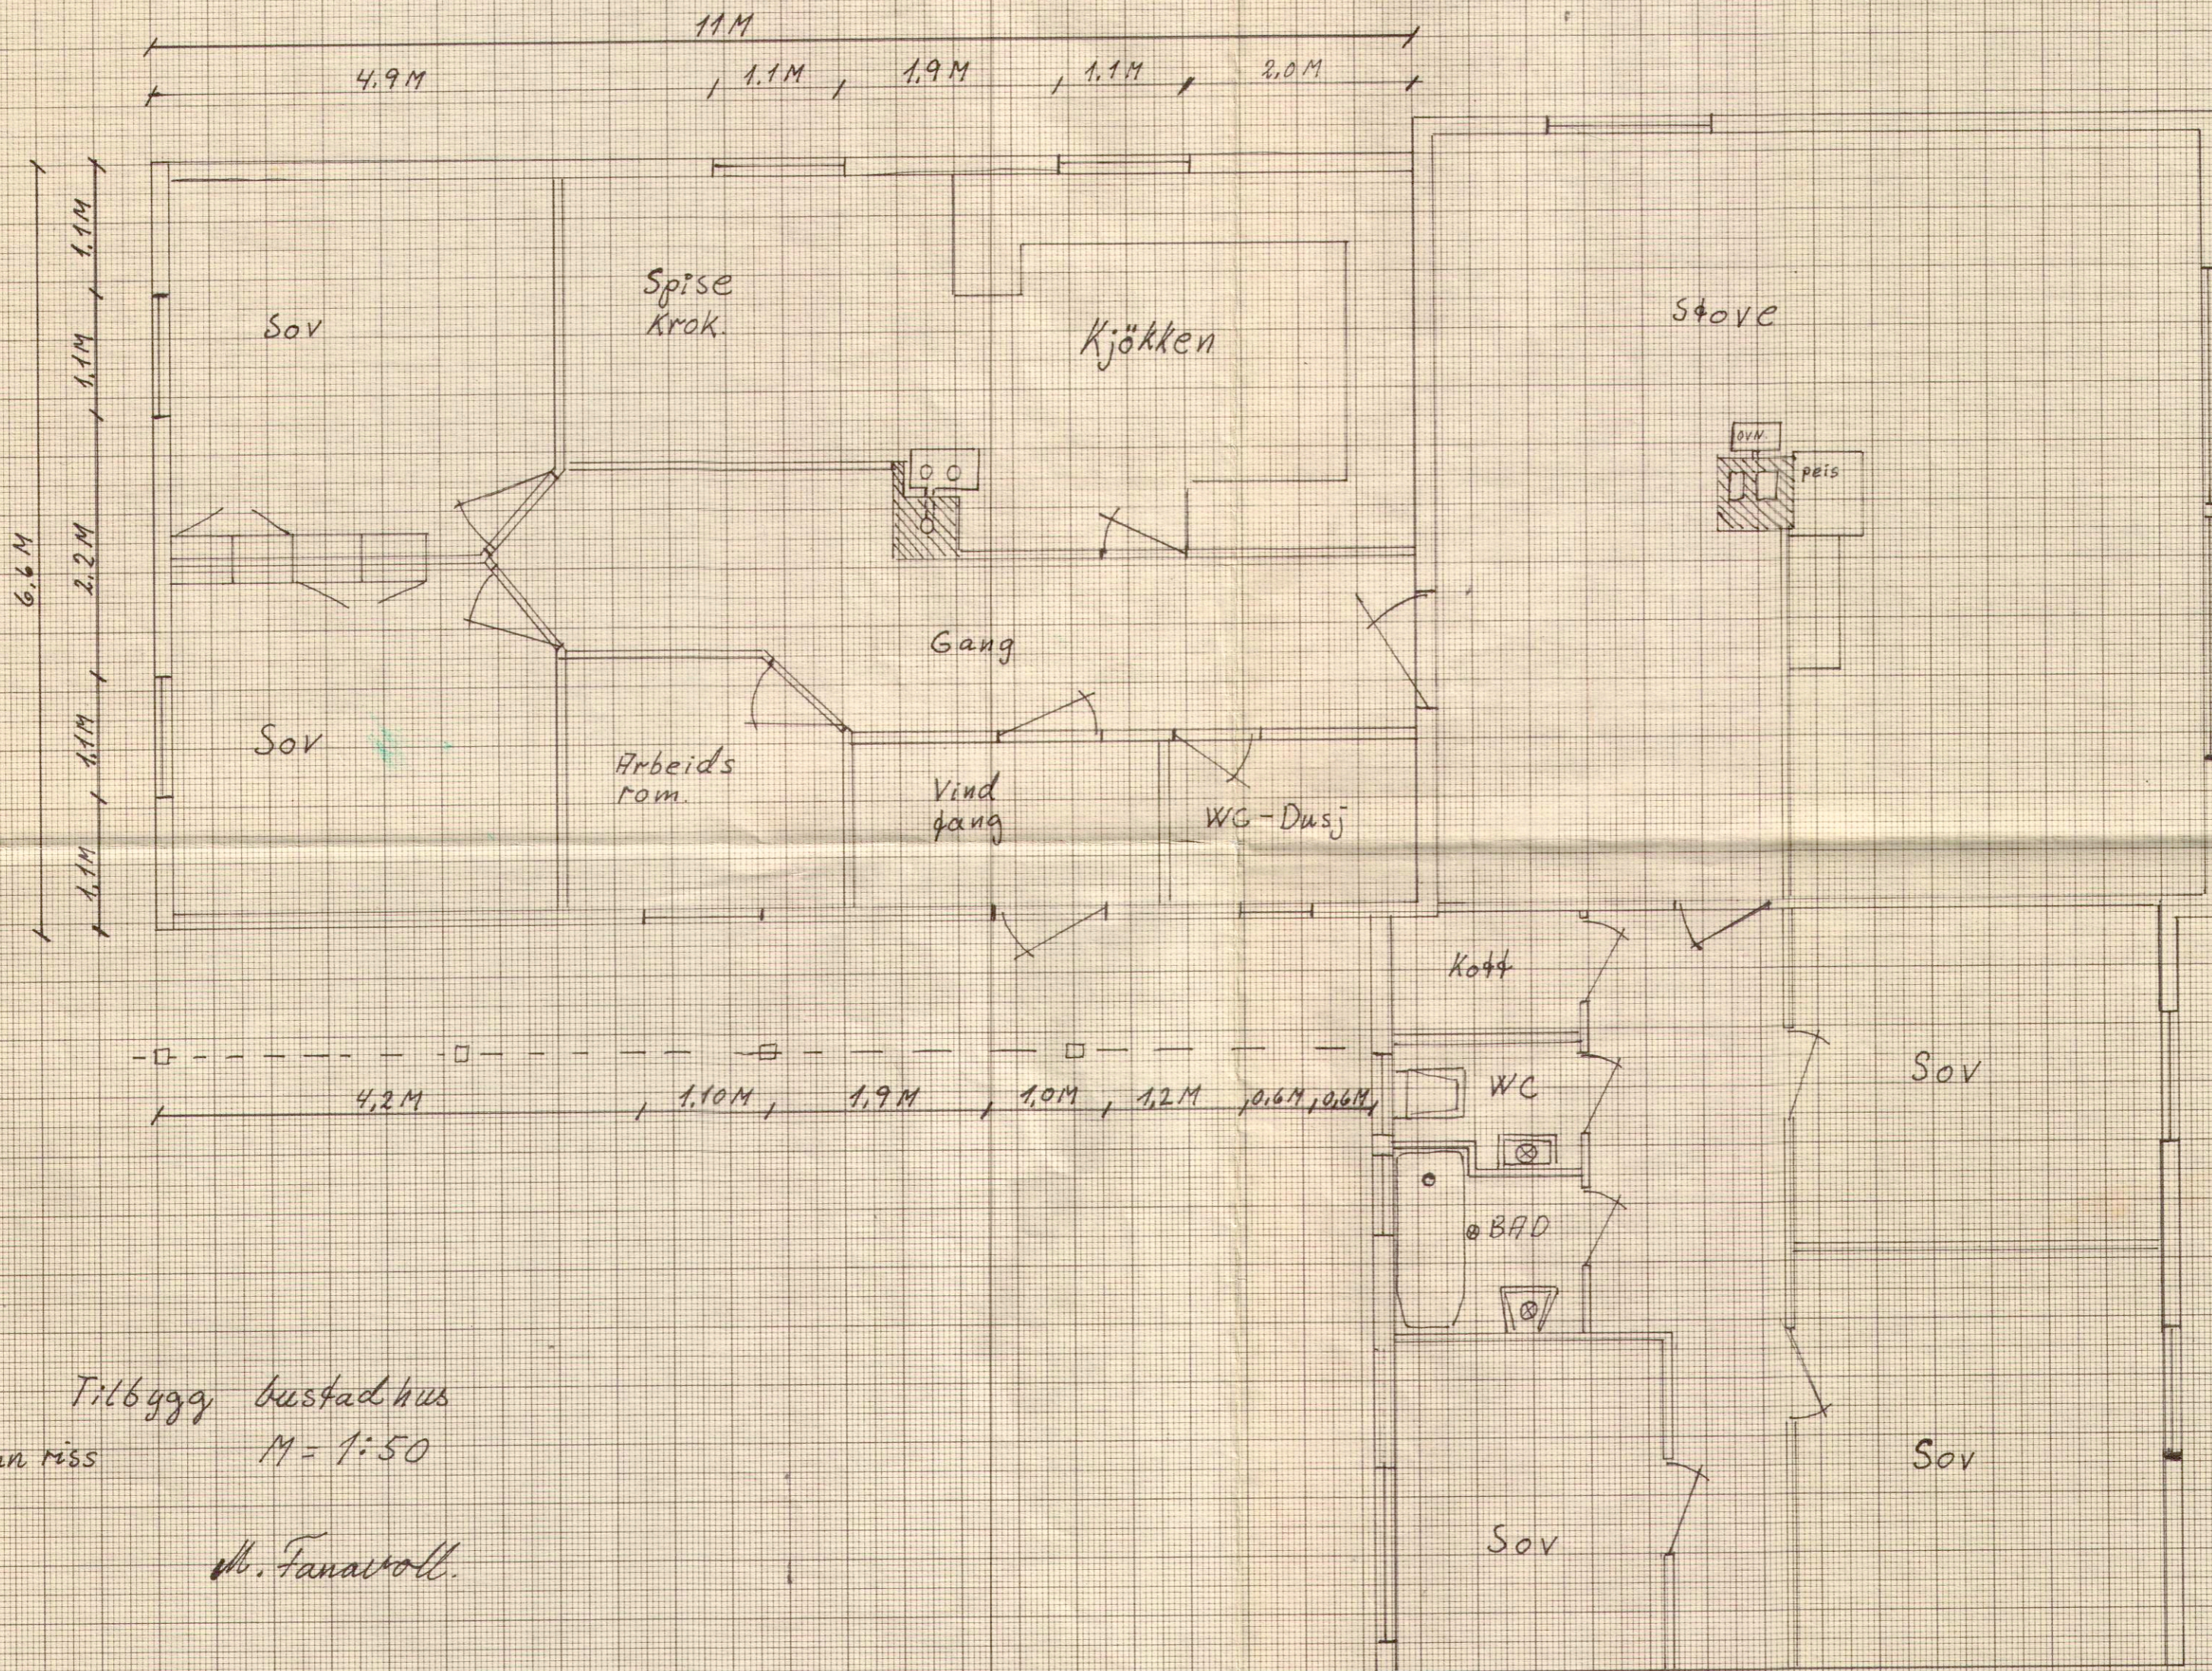

Tilbygg bustad hus
Grunn riss M = 1:50

M. Fanatroll.

LINDÅS KONSULT
TEKNISKA BYG
01304 050580
188-183/184