


	Område (prosjektnavn)		<b>Fibre Force Team</b>	Målestokk
	Prosjekt (h-prosjektnr)	Ref		Anlegg (prosjektnr)
	Eltel Networks			1:2000
				28.02.2018
				Sign. J.M



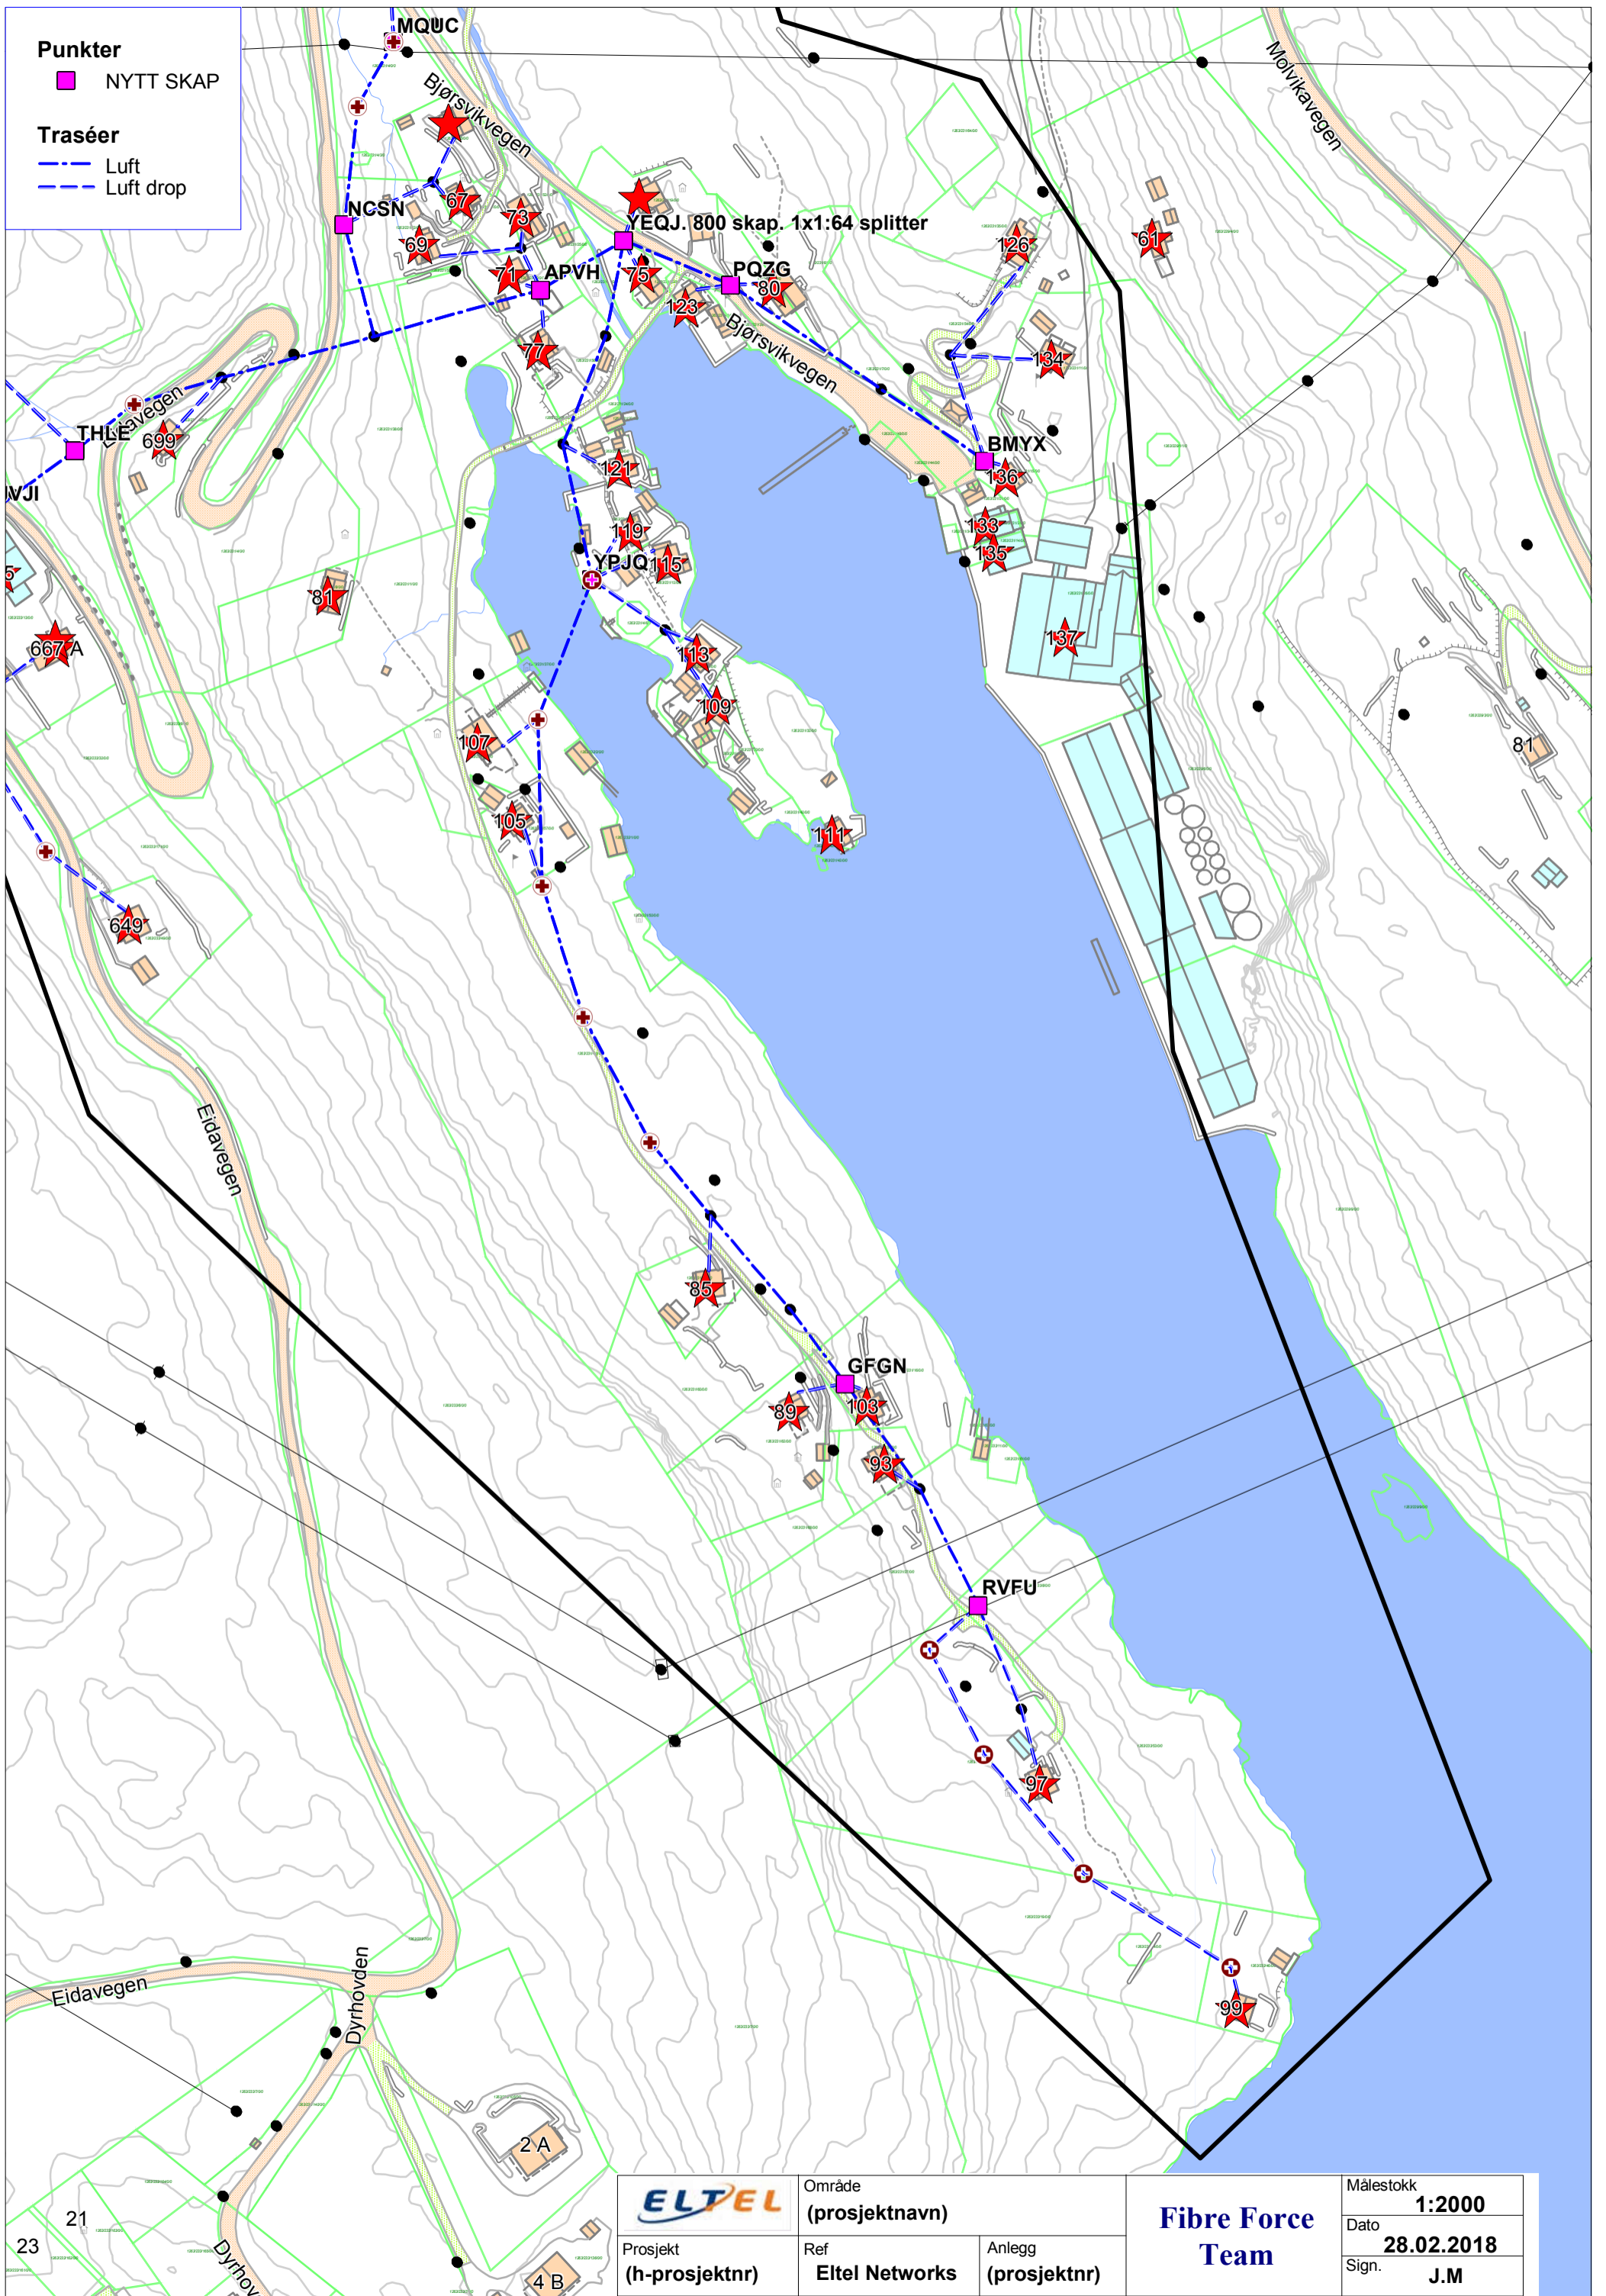

**Punkter**  
 ■ NYTT SKAP

**Traséer**  
 — Luft  
 - - Luft drop

	Område <b>(prosjektnavn)</b>		<b>Fibre Force Team</b>	Målestokk <b>1:2000</b>
	Prosjekt <b>(h-prosjektnr)</b>	Ref <b>Eltel Networks</b>		Anlegg <b>(prosjektnr)</b>
				Sign. <b>J.M</b>