


Punkter

- 6 EKS KVEIL
- EKS SKAP
- NYTT SKAP
- STOLPE

Traséer

- Jord Kunde
- Luft
- - - Luft drop
- Maskingraving asfalt
- Maskingraving Jord
- - - Subkanalisering_trasé

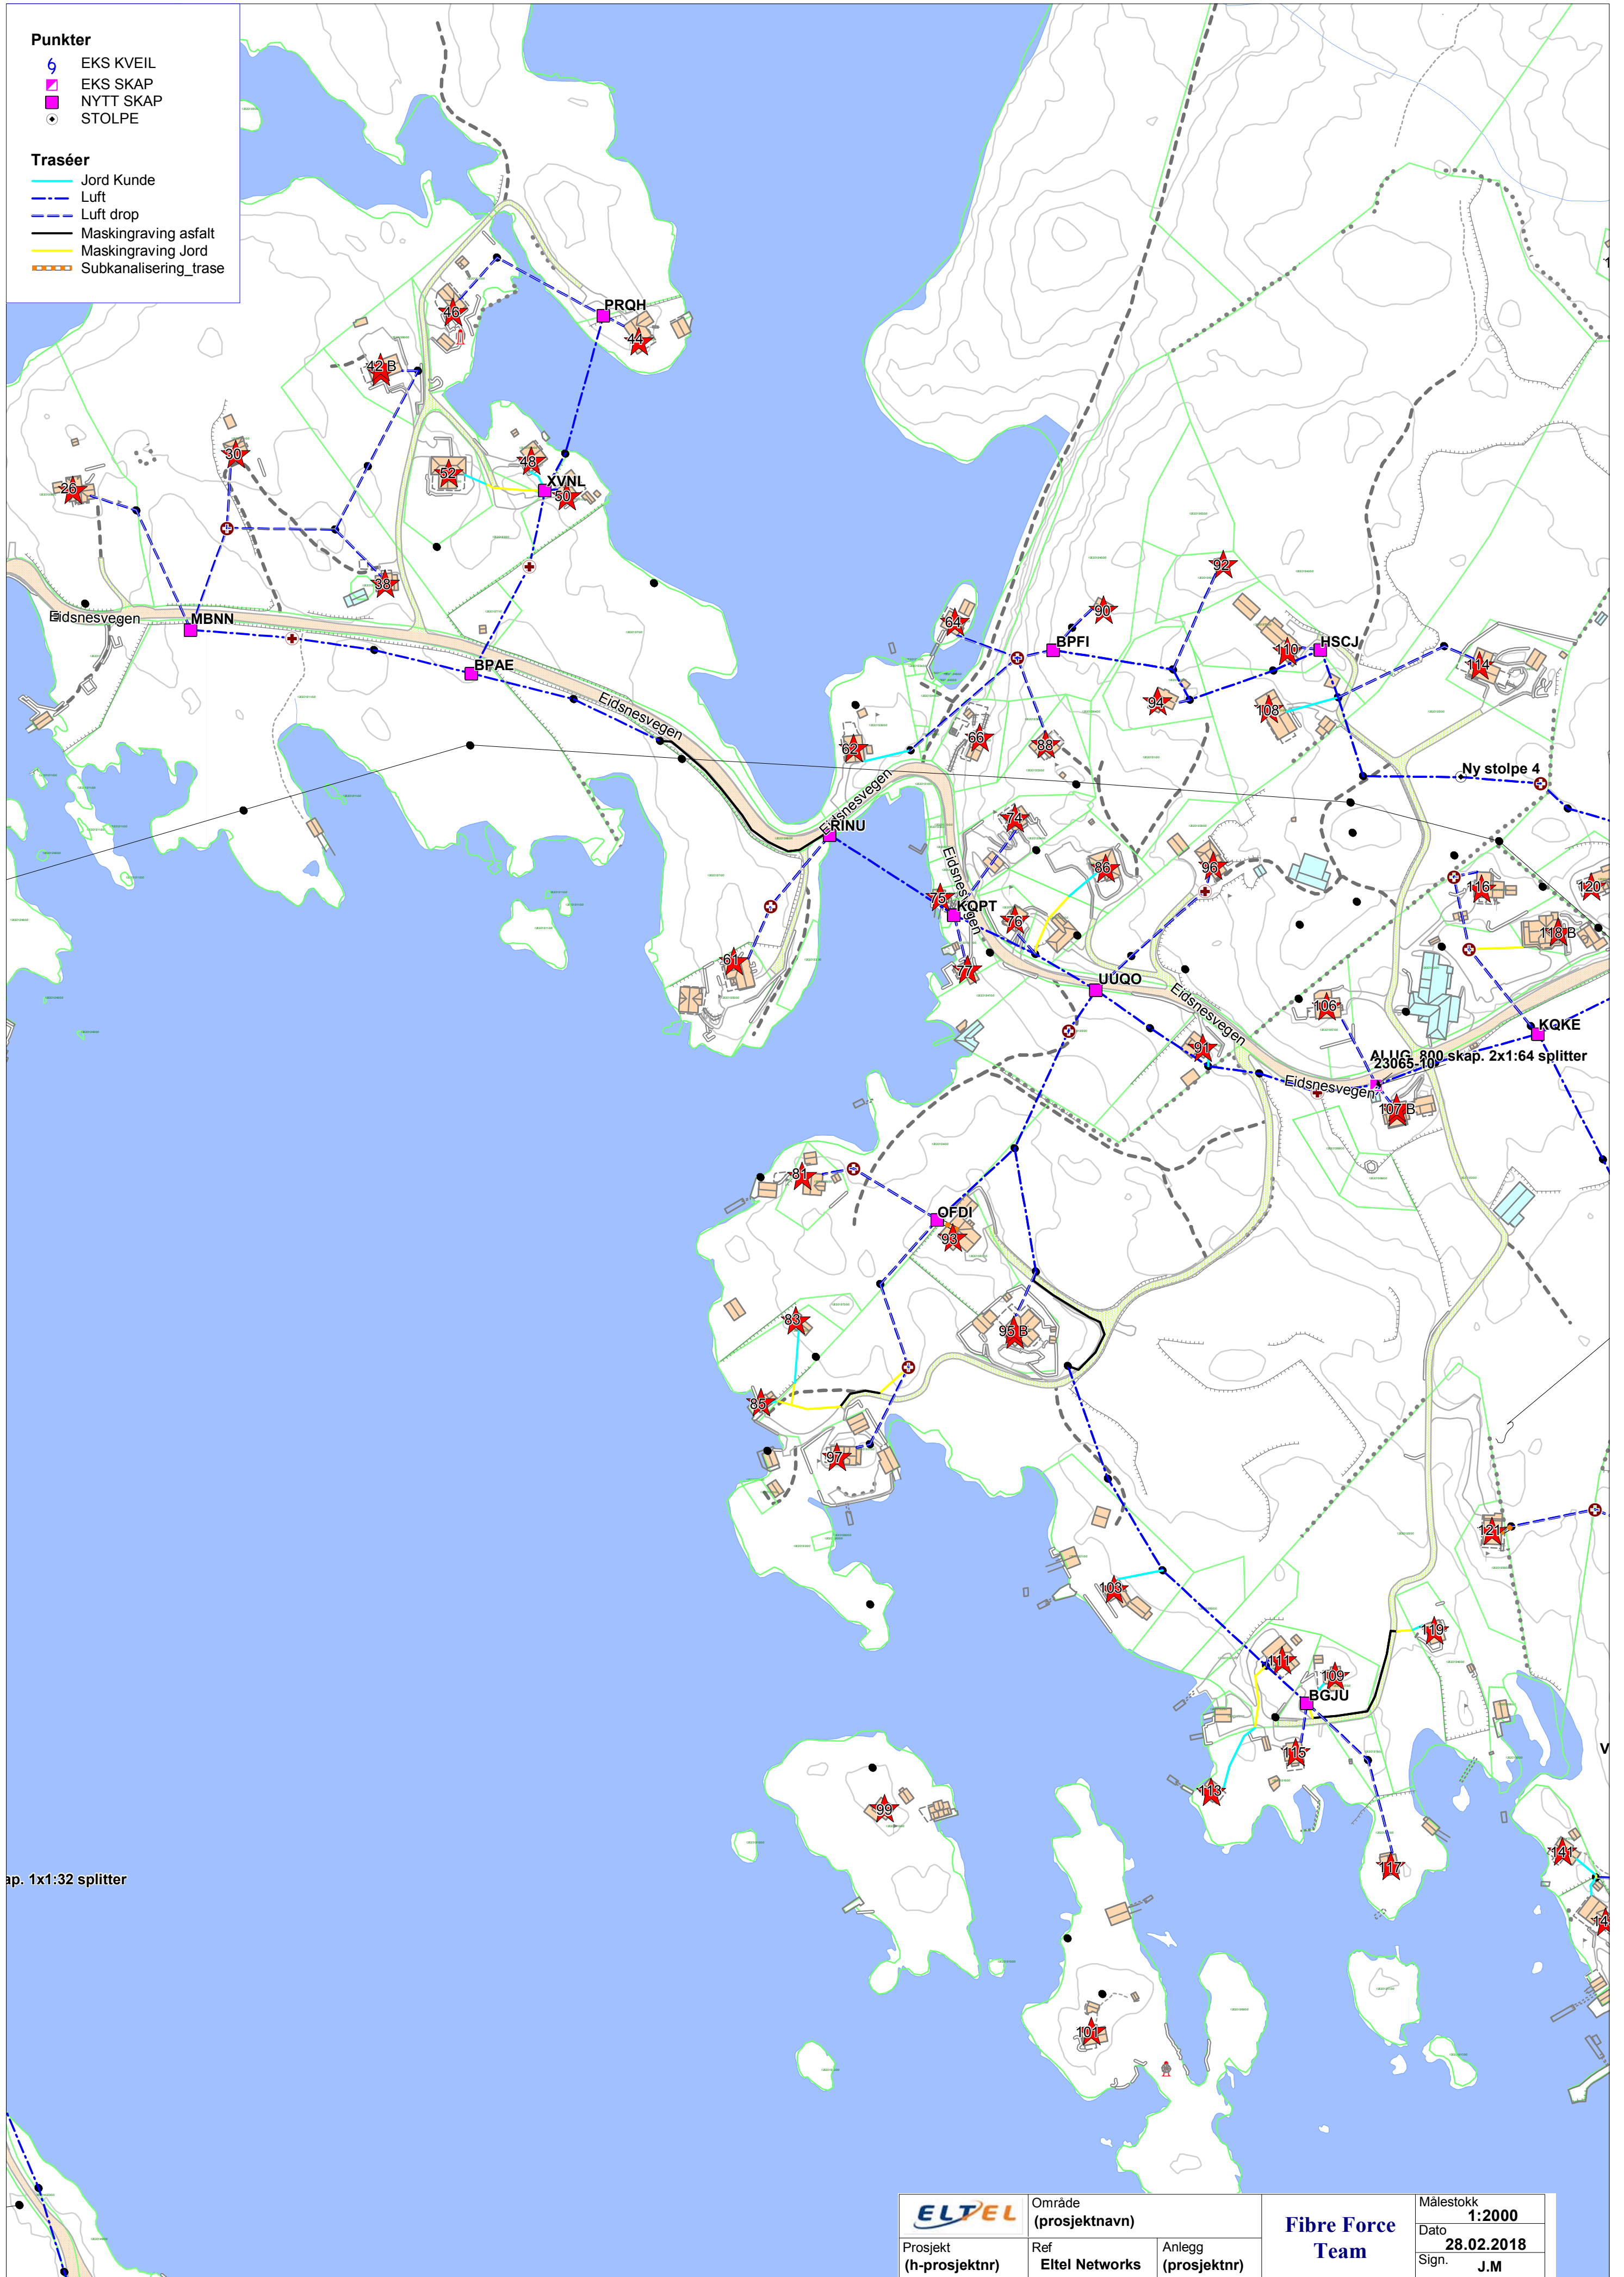

ap. 1x1:32 splitter


ELTEL	Område (prosjektnavn)		Fibre Force Team	Målestokk 1:2000
	Prosjekt (h-prosjektnr)	Ref Eltel Networks		Anlegg (prosjektnr)
				Sign. J.M

Punkter

- 6 EKS KVEIL
- EKS SKAP
- NYTT SKAP
- STOLPE

Traséer


- Jord Kunde
- - - Luft
- - - Luft drop
- Maskingraving asfalt
- Maskingraving Jord
- - - Subkanalisering_trase

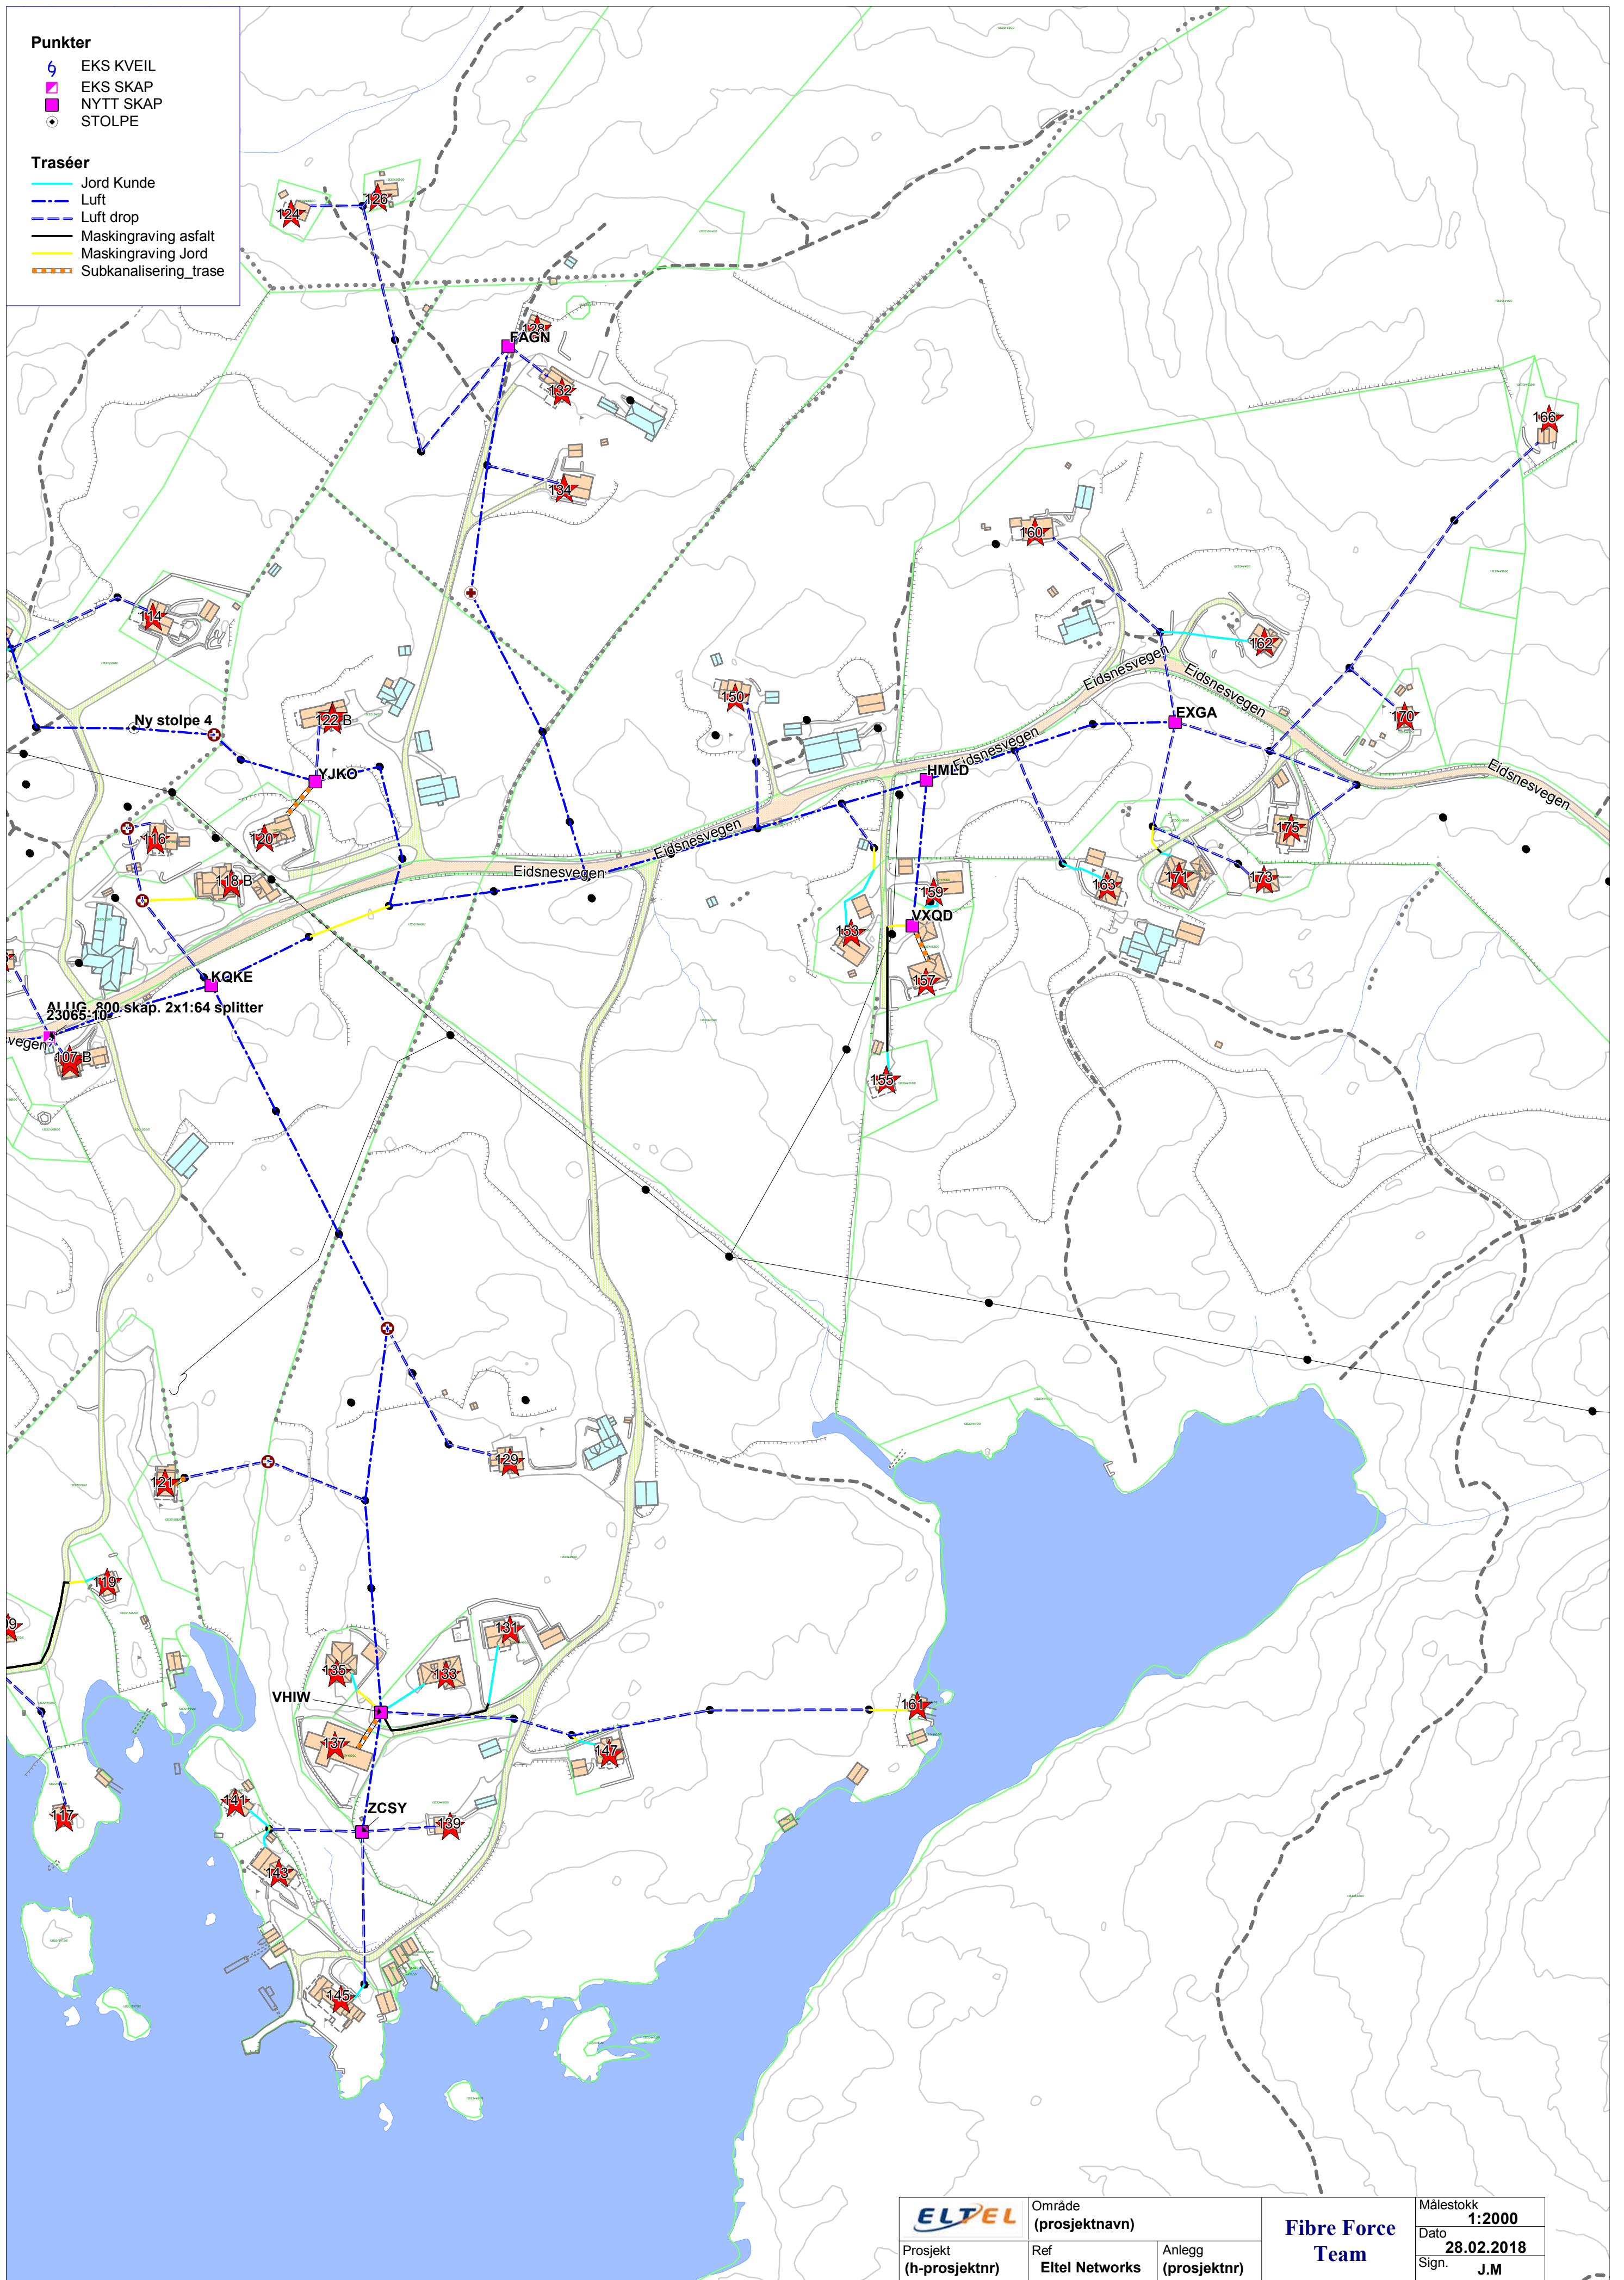

ELTEL	Område (prosjektnavn)		Fibre Force Team	Målestokk 1:2000
	Prosjekt (h-prosjektnr)	Ref Eltel Networks		Anlegg (prosjektnr)
				Sign. J.M

- Punkter**
- 6 EKS KVEIL
 - EKS SKAP
 - NYTT SKAP
 - STOLPE


- Traséer**
- Jord Kunde
 - - - Luft
 - - - Luft drop
 - Maskingraving asfalt
 - Maskingraving Jord
 - - - Subkanalisering_trase

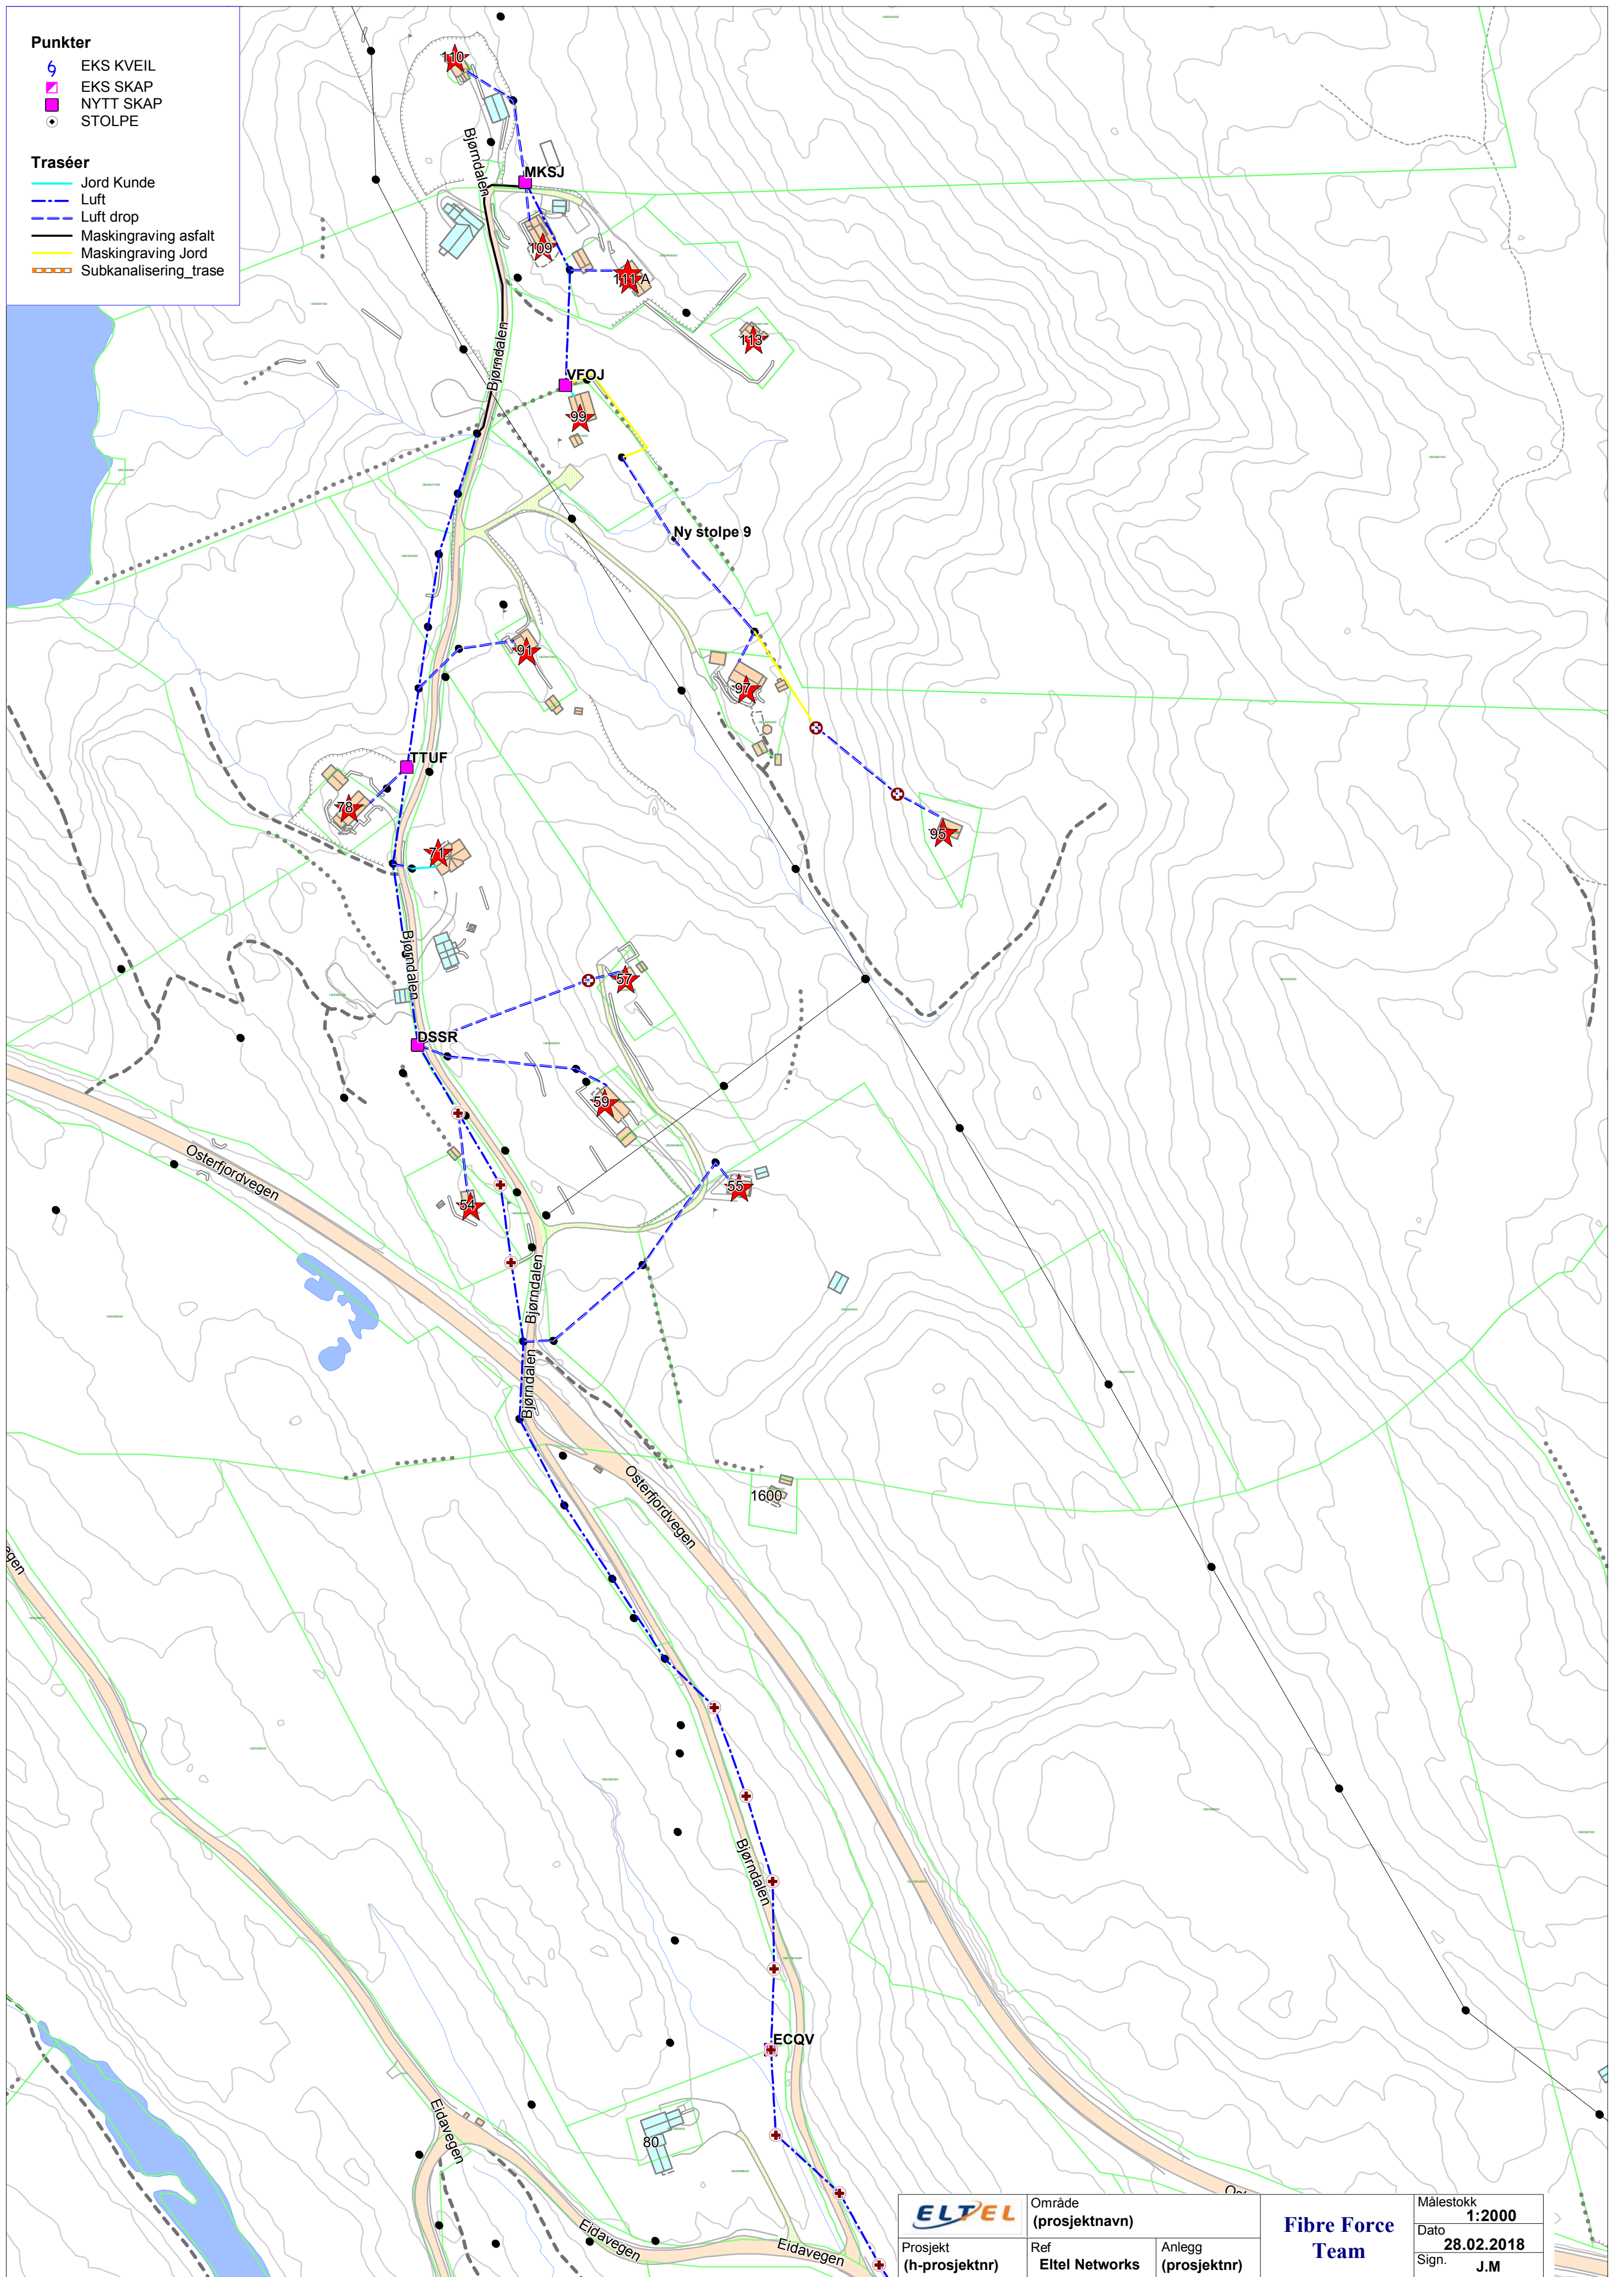

ELTEL	Område (prosjektnavn)		Fibre Force Team	Målestokk 1:2000
	Prosjekt (h-prosjektnr)	Ref Eltel Networks		Anlegg (prosjektnr)
				Sign. J.M


- Punkter**
- 6 EKS KVEIL
 - EKS SKAP
 - NYTT SKAP
 - STOLPE

- Traséer**
- Jord Kunde
 - - - Luft
 - - - Luft drop
 - Maskingraving asfalt
 - Maskingraving Jord
 - - - Subkanalisering_trase

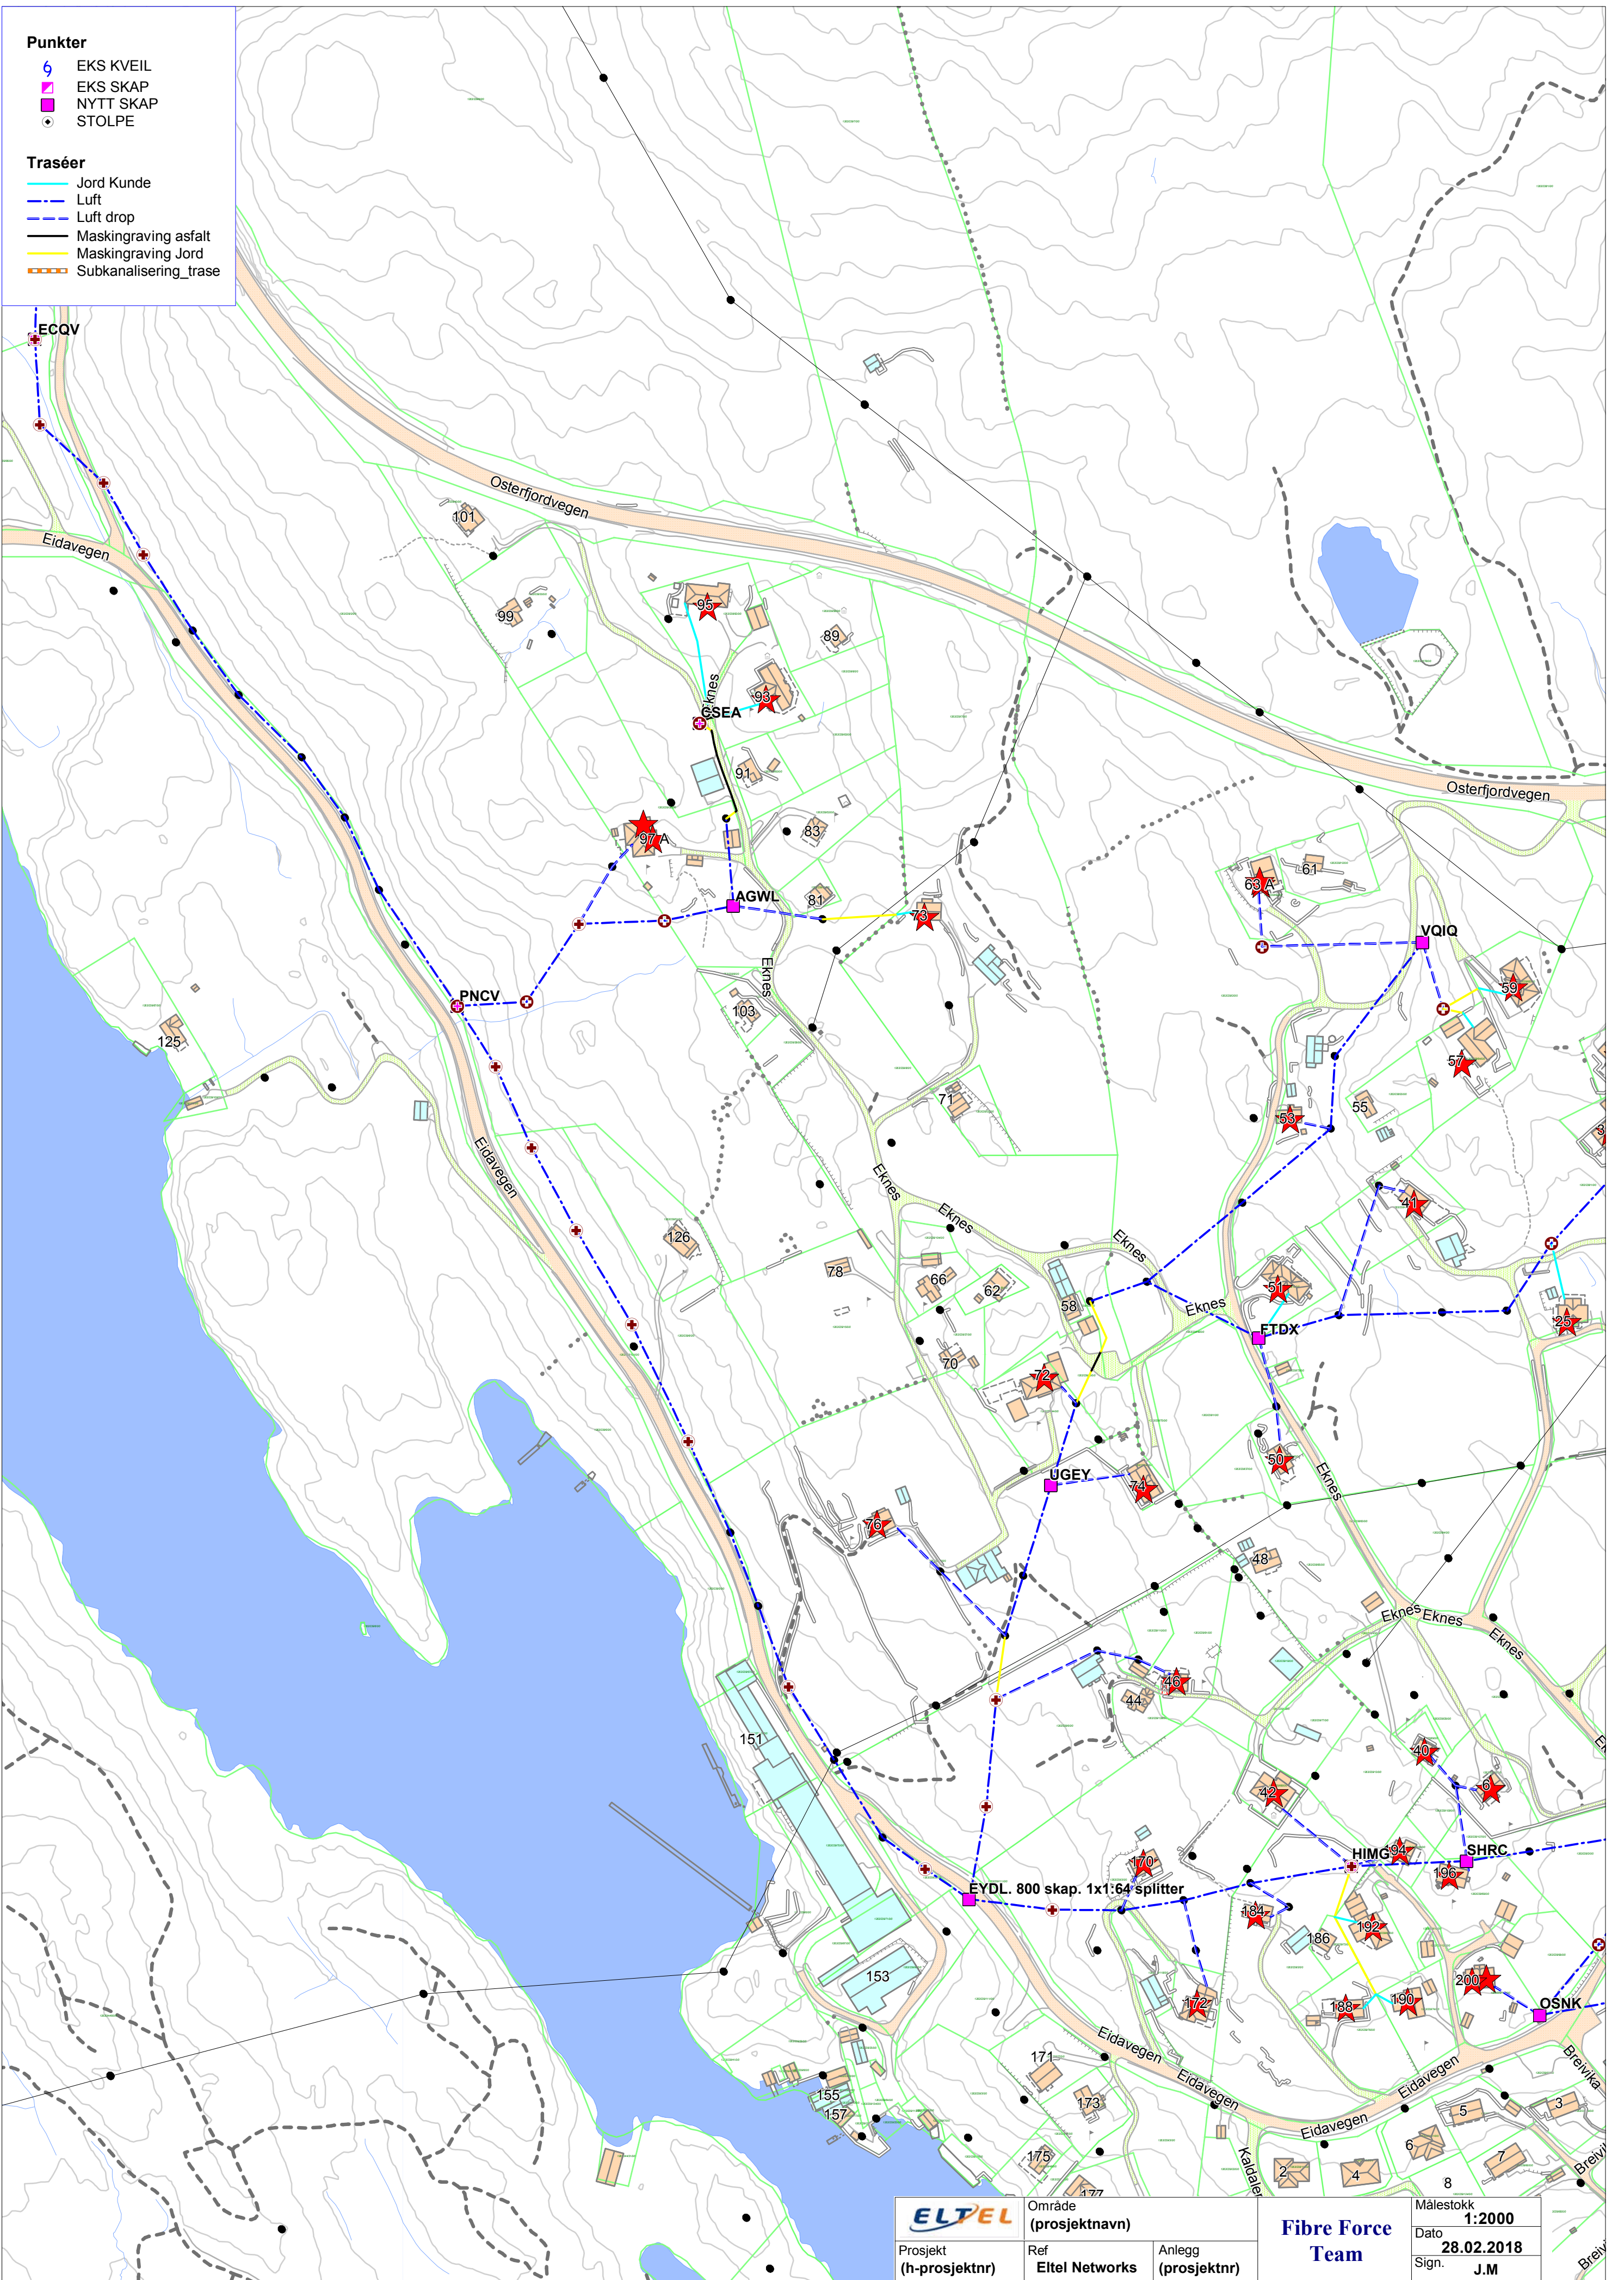

		Område (prosjektnavn)		Målestokk 1:2000	
		Prosjekt (h-prosjektnr)	Ref Eltel Networks	Anlegg (prosjektnr)	Dato 28.02.2018
Fibre Force Team				Sign. J.M	


- Punkter**
-  EKS KVEIL
 -  EKS SKAP
 -  NYTT SKAP
 -  STOLPE
- Traséer**
-  Jord Kunde
 -  Luft
 -  Luft drop
 -  Maskingraving asfalt
 -  Maskingraving Jord
 -  Subkanalisering_trase

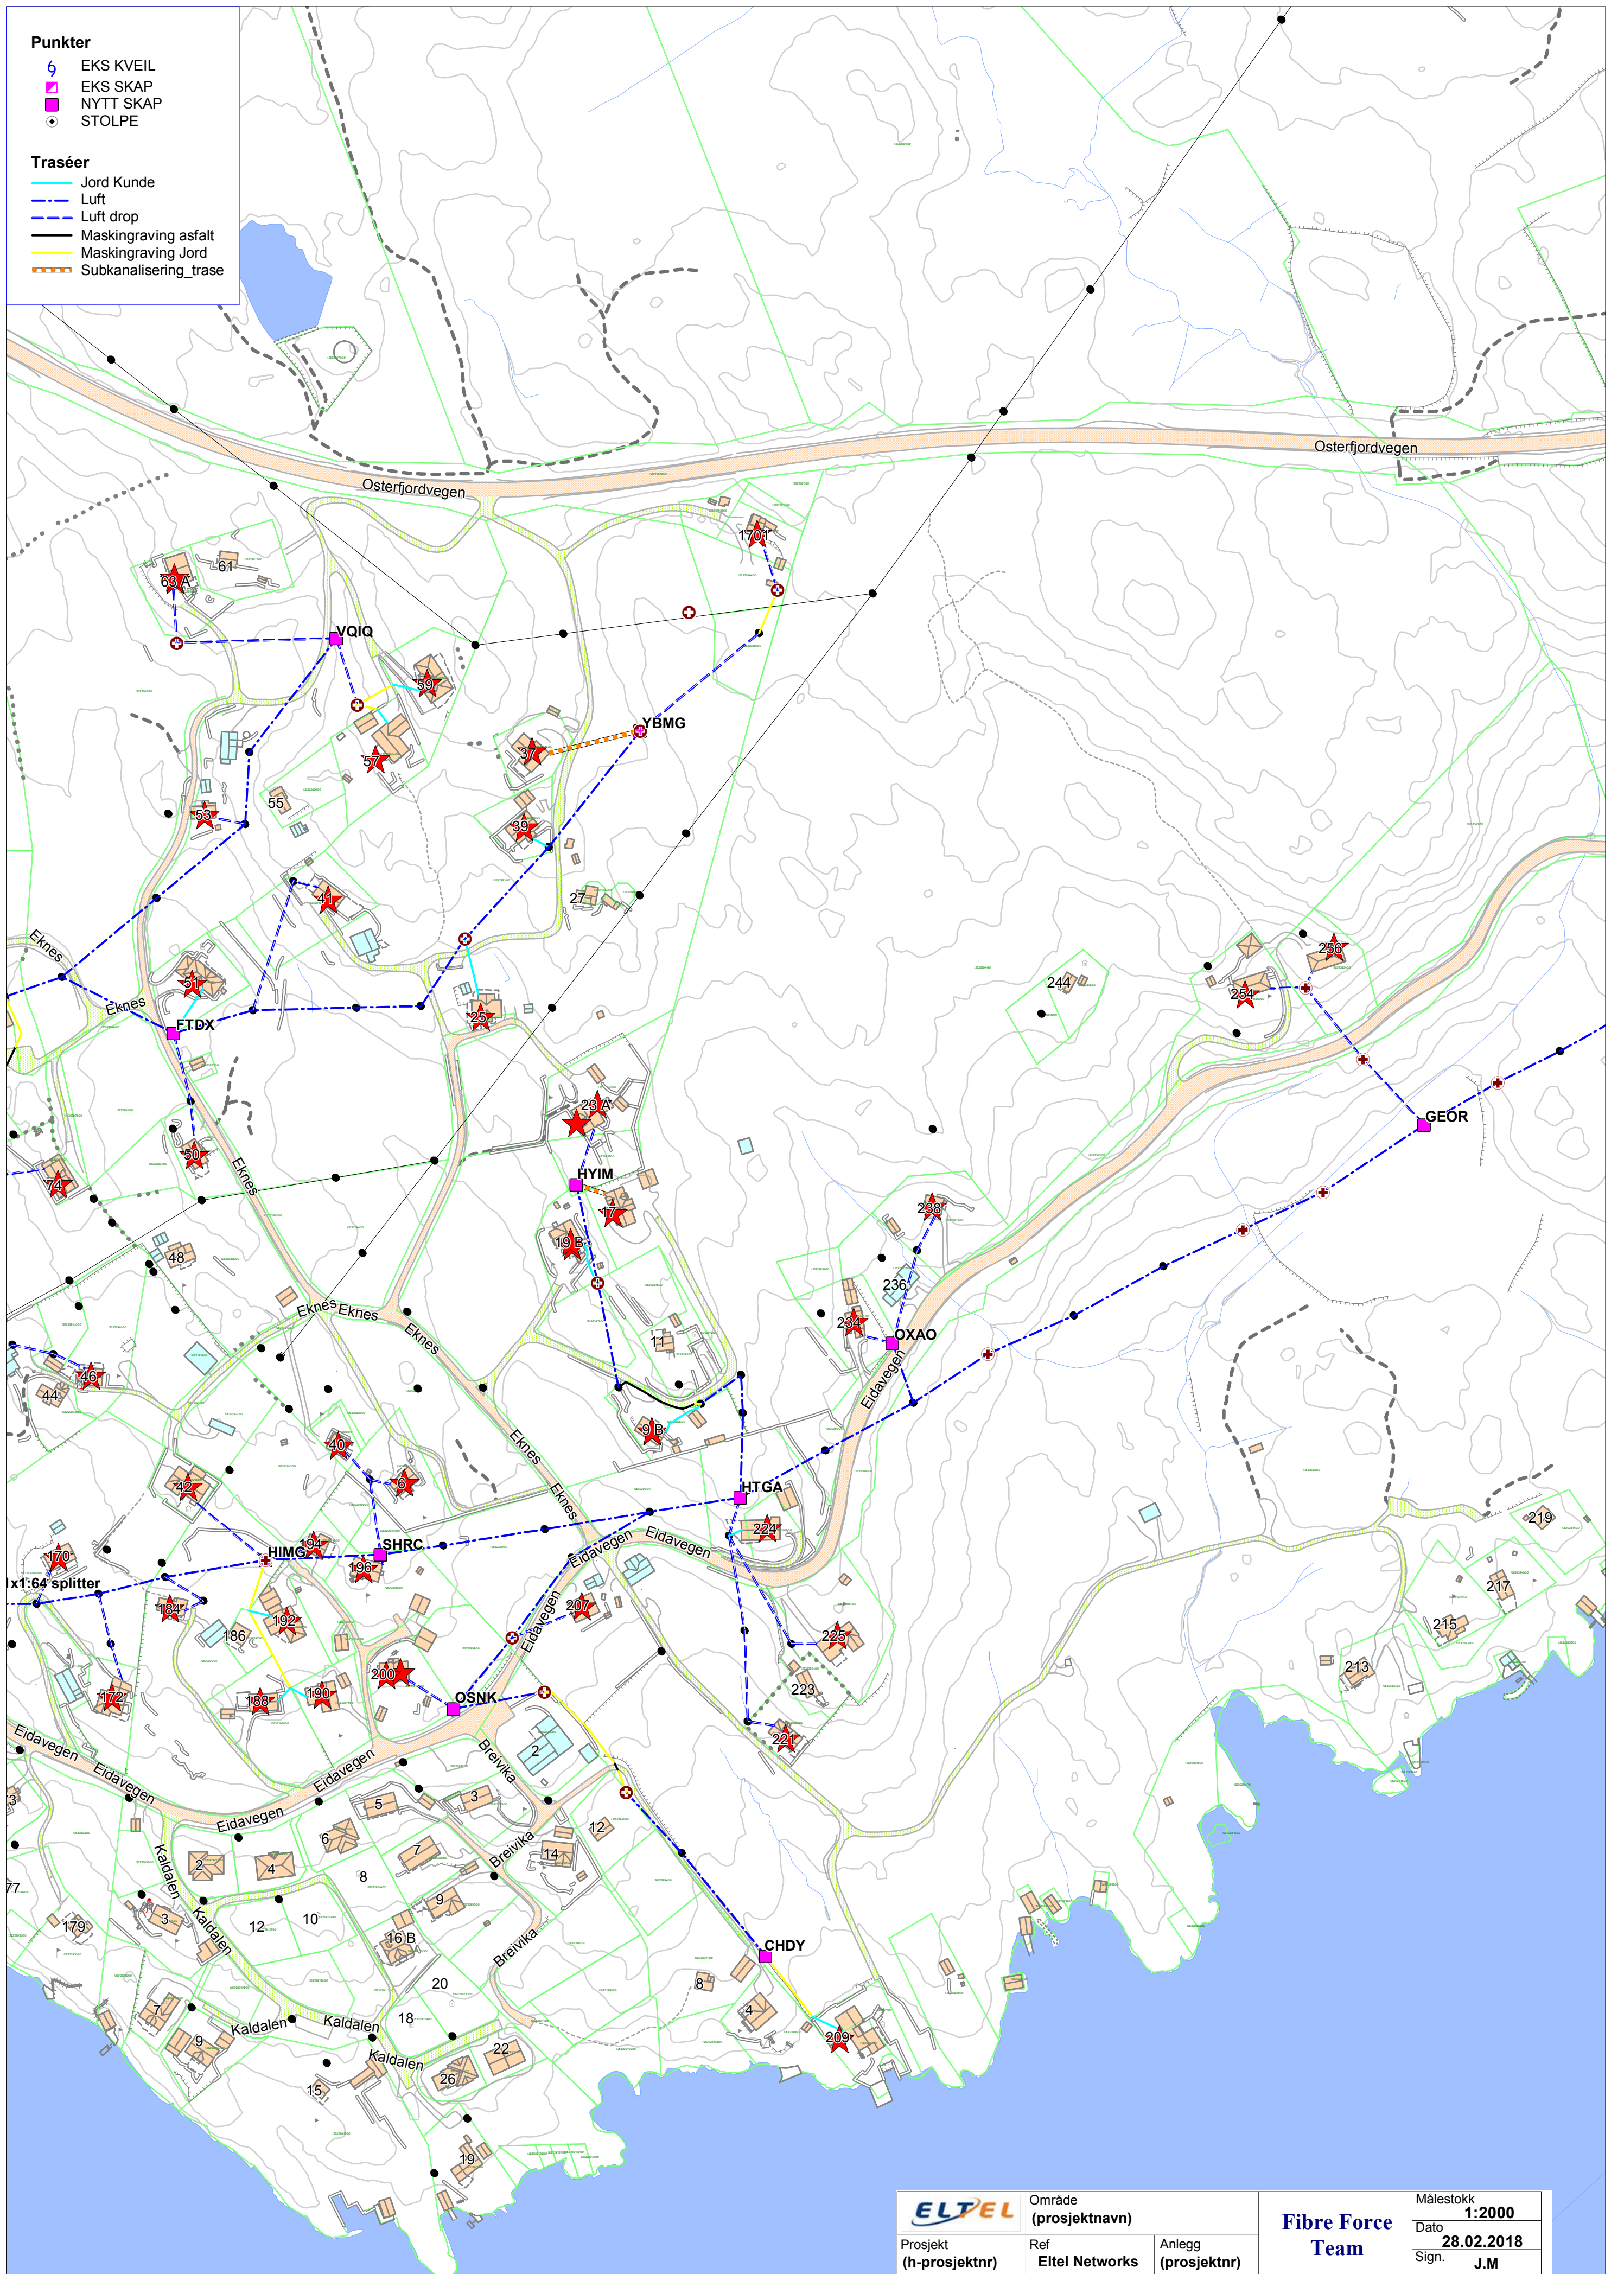

	Område (prosjektnavn)		Fibre Force Team	Målestokk 1:2000
	Prosjekt (h-prosjektnr)	Ref Eltel Networks		Anlegg (prosjektnr)

- Punkter**
- 6 EKS KVEIL
 - EKS SKAP
 - NYTT SKAP
 - STOLPE

- Traséer**
- Jord Kunde
 - Luft
 - - - Luft drop
 - Maskingraving asfalt
 - Maskingraving Jord
 - - - Subkanalisering_trase

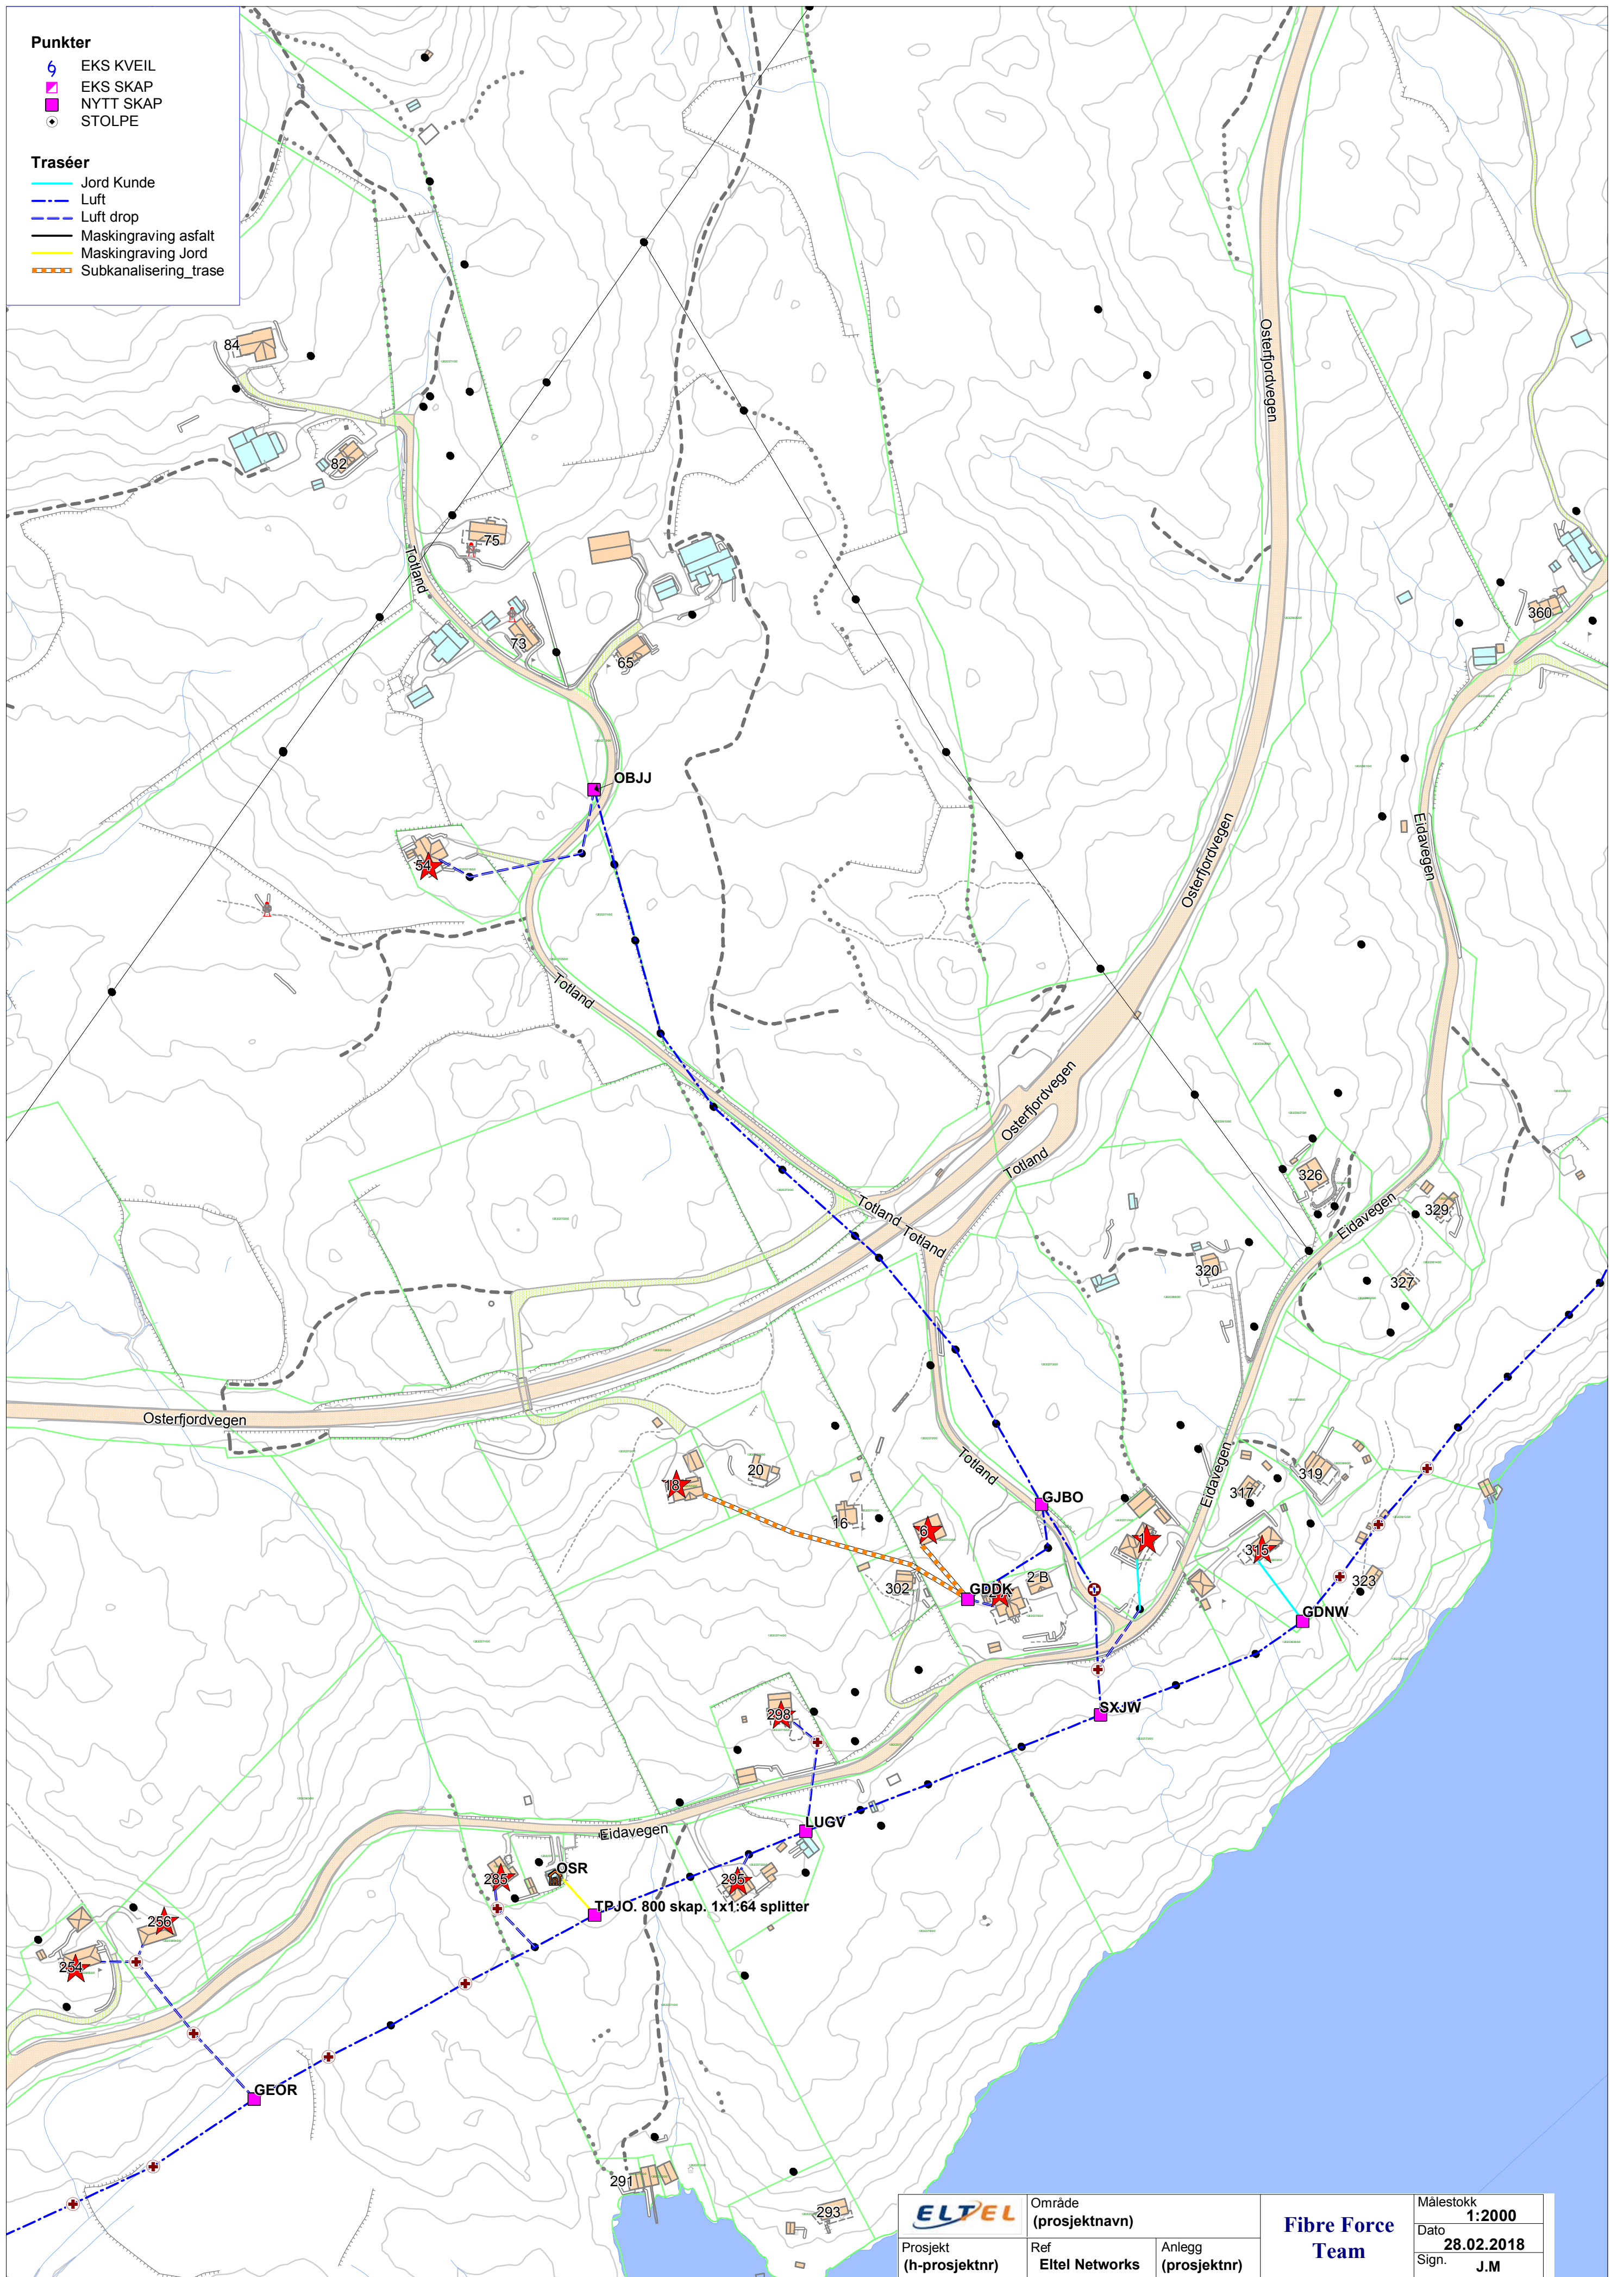

ELTEL	Område (prosjektnavn)		Fibre Force Team	Målestokk 1:2000
	Prosjekt (h-prosjektnr)	Ref Eltel Networks		Anlegg (prosjektnr)
				Sign. J.M