


**Punkter**  
■ NYTT SKAP

**Traséer**


- Jord Kunde
- - - Luft
- - - Luft drop
- Maskingraving asfalt
- Maskingraving Jord

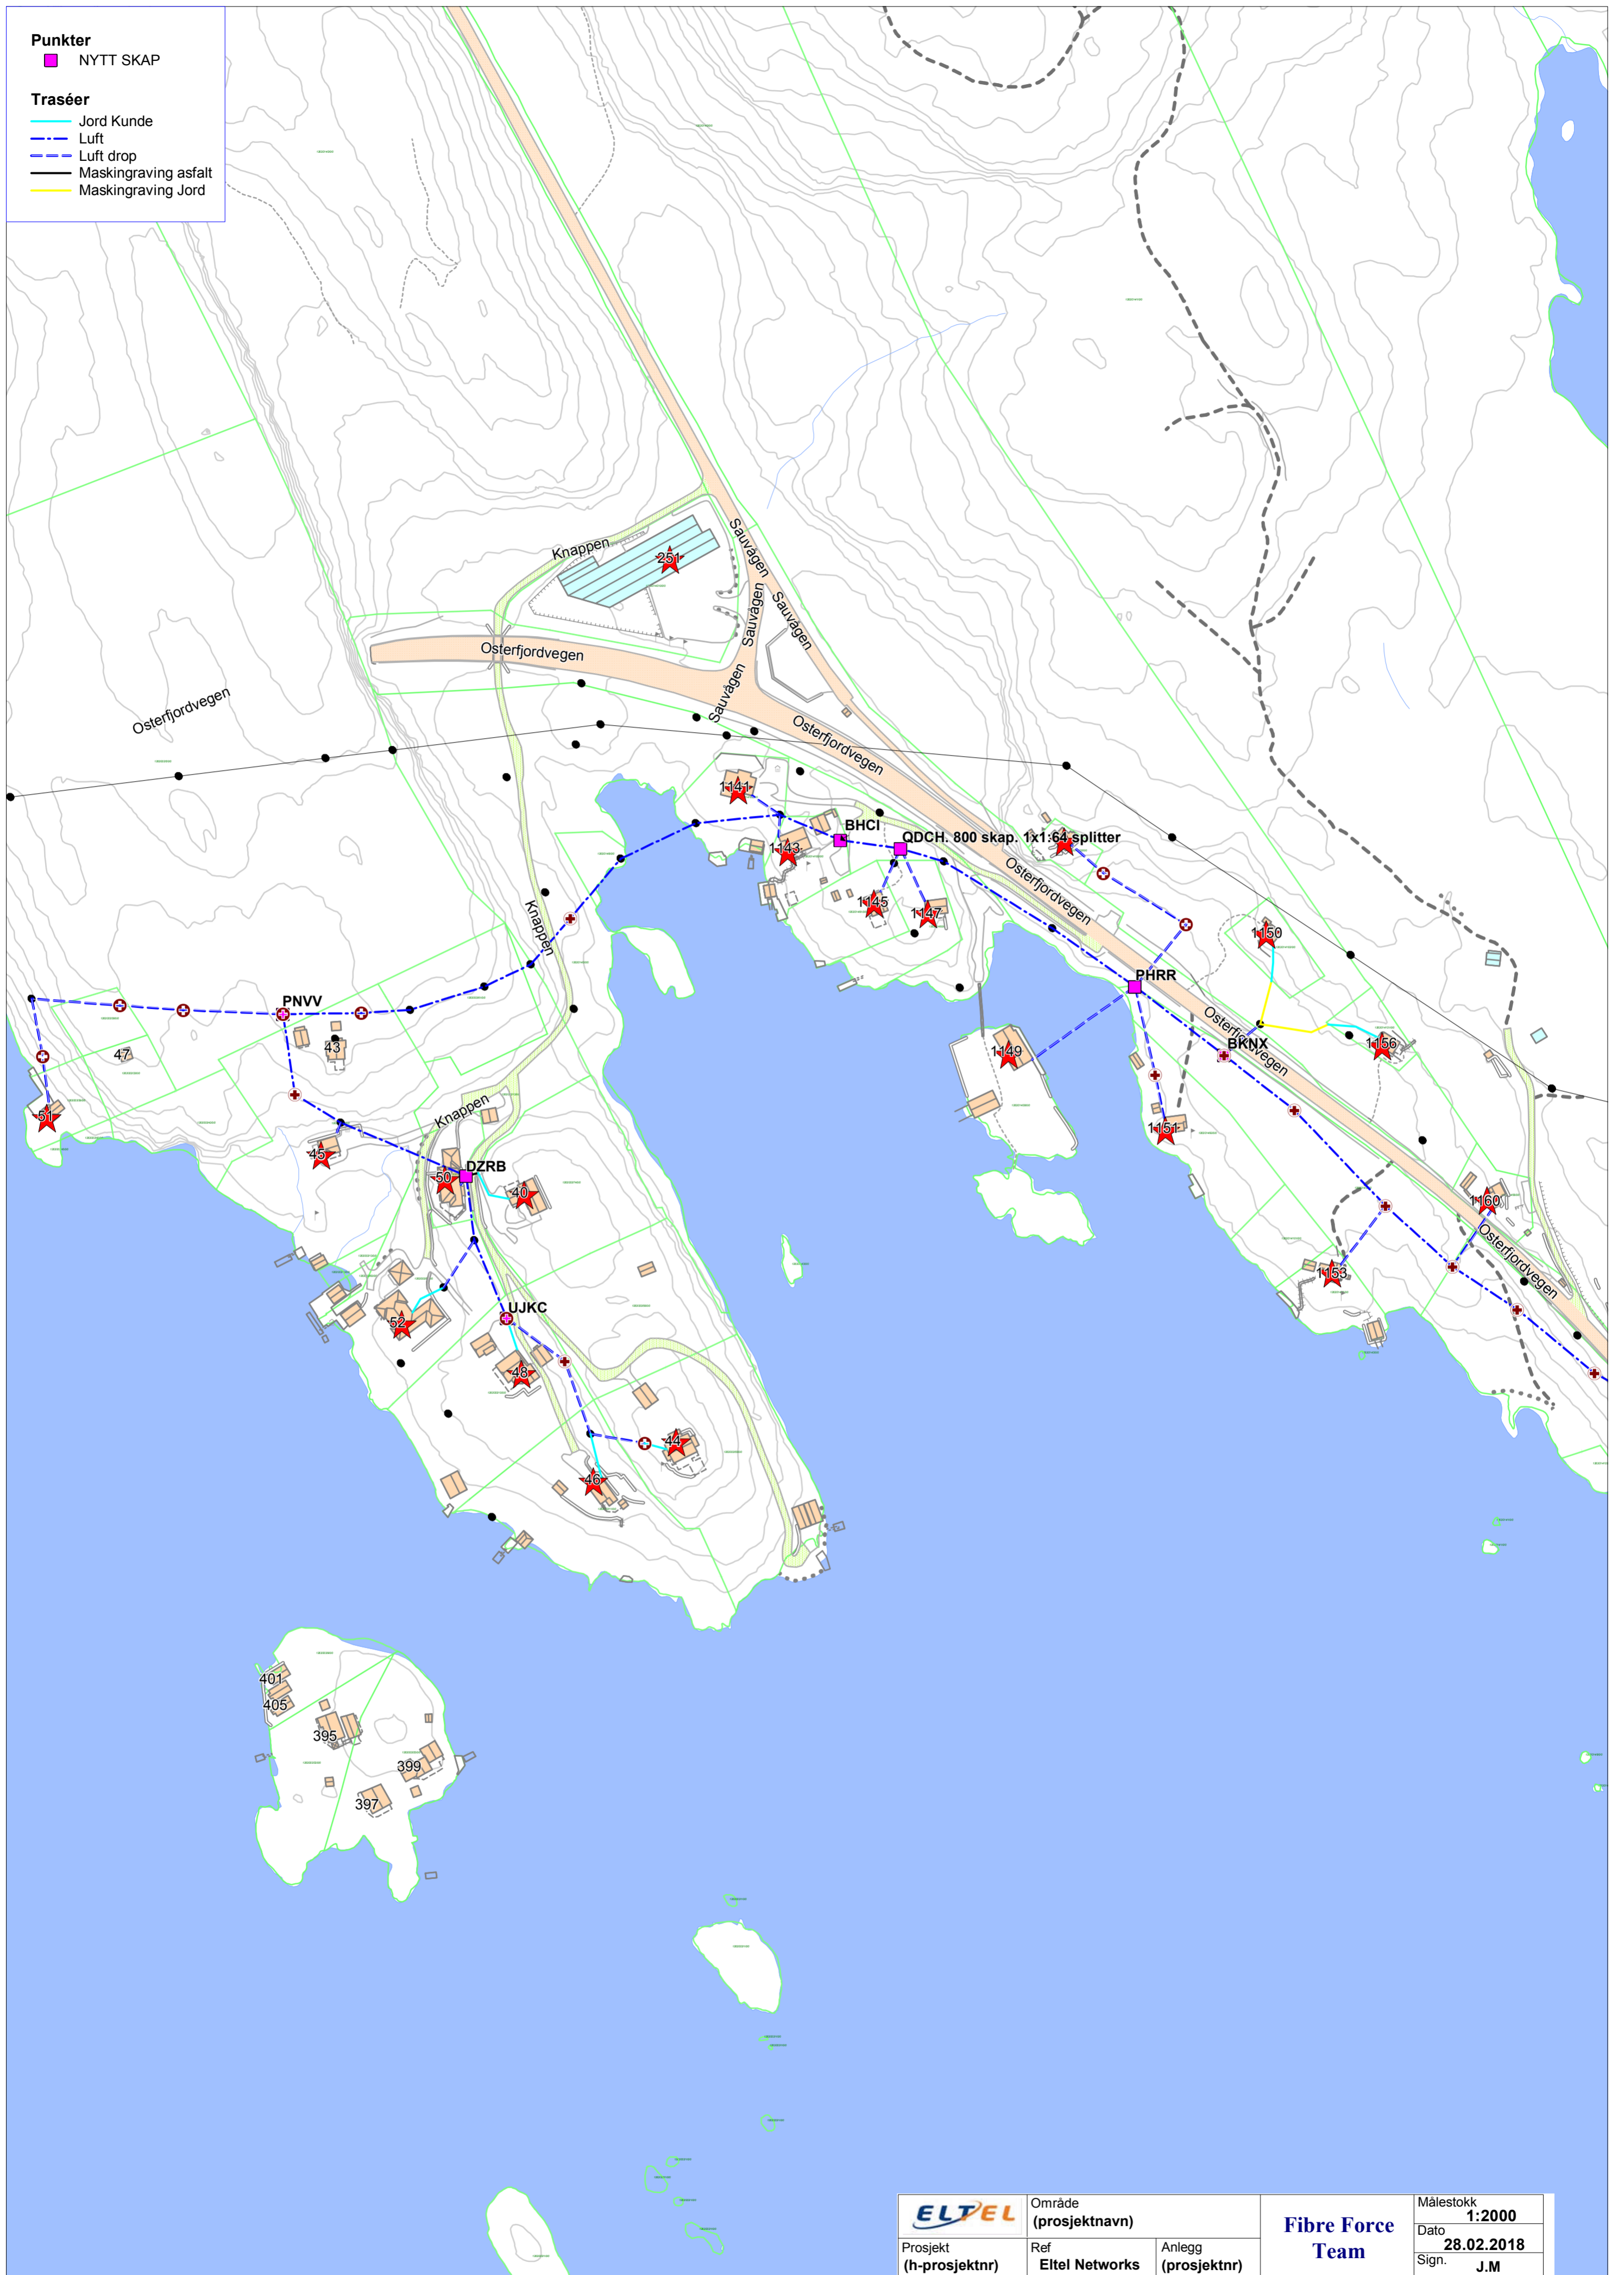

	Område (prosjektnavn)		<b>Fibre Force Team</b>	Målestokk
	Prosjekt (h-prosjektnr)	Ref Eltel Networks		Anlegg (prosjektnr)
				Dato
				28.02.2018
				Sign.
				J.M

**Punkter**  
■ NYTT SKAP

**Traséer**  
— Jord Kunde  
- - - Luft  
- - - Luft drop  
— Maskingraving asfalt  
— Maskingraving Jord

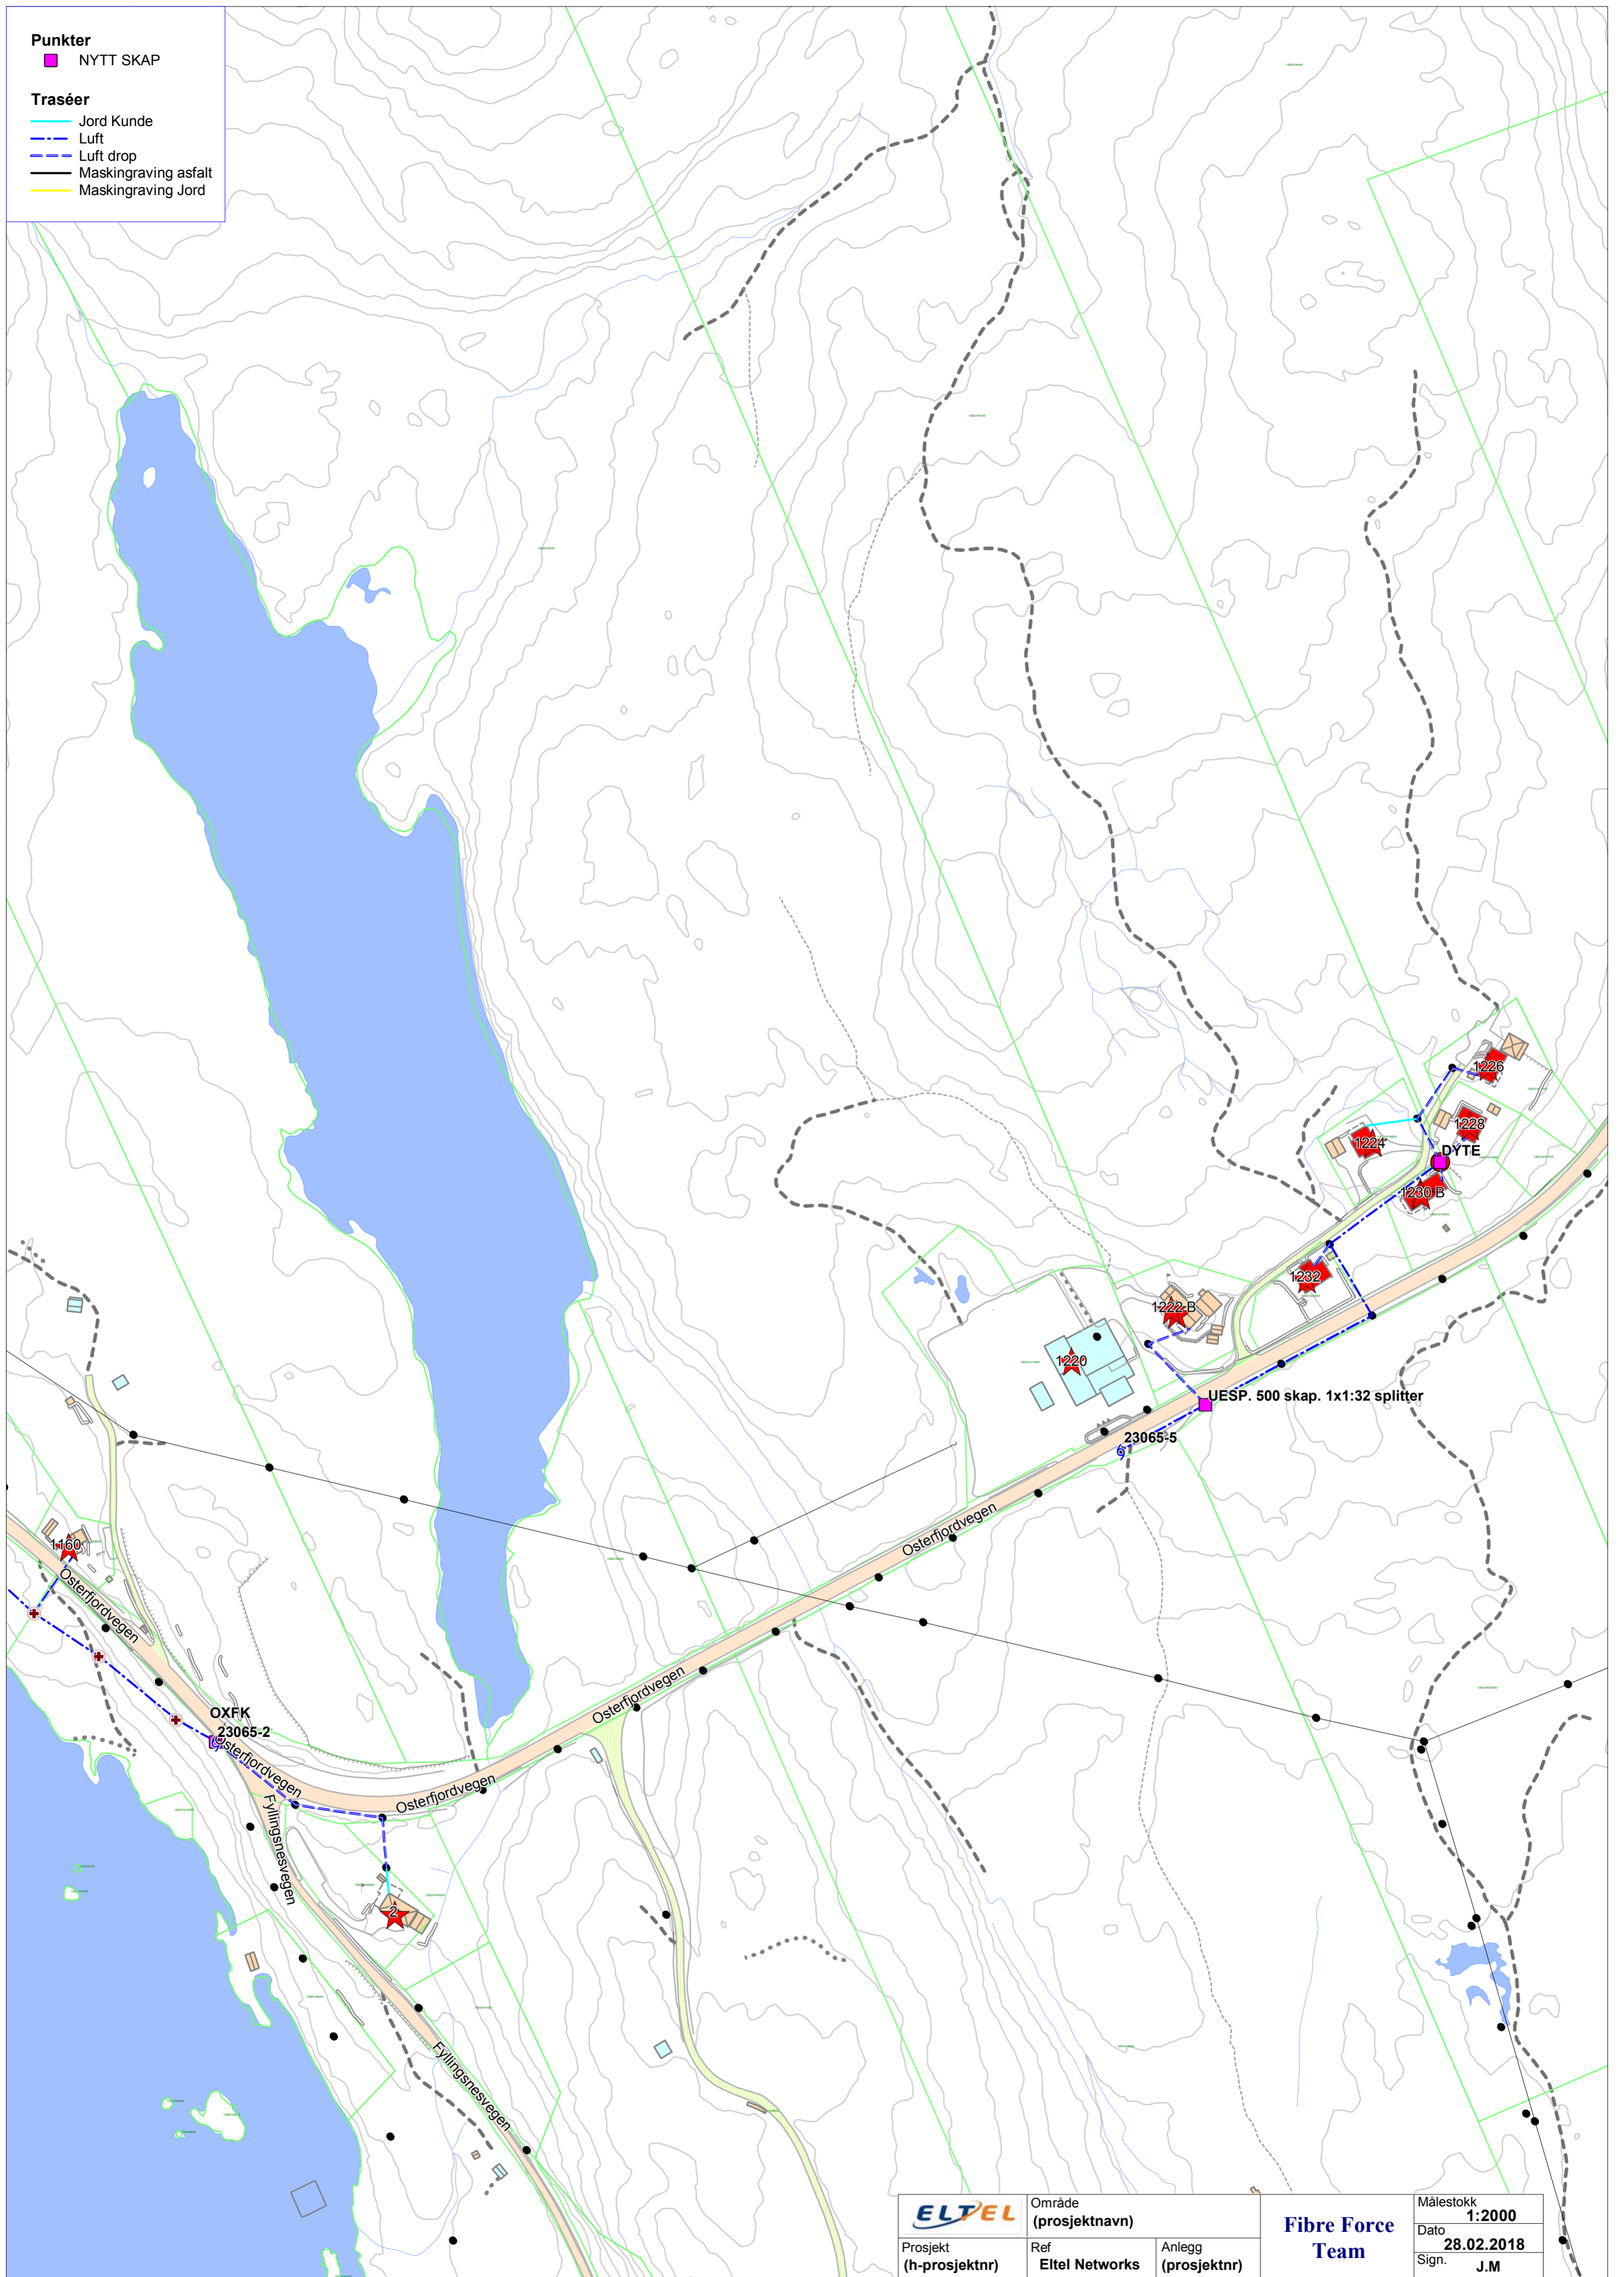


<b>ELTEL</b>	Område (prosjektnavn)		<b>Fibre Force Team</b>	Målestokk <b>1:2000</b>
	Prosjekt (h-prosjektnr)	Ref Eltel Networks		Anlegg (prosjektnr)
				Sign. <b>J.M</b>


Punkter  
■ NYTT SKAP

Traséer

- Jord Kunde
- Luft
- Luft drop
- Maskingraving asfalt
- Maskingraving Jord

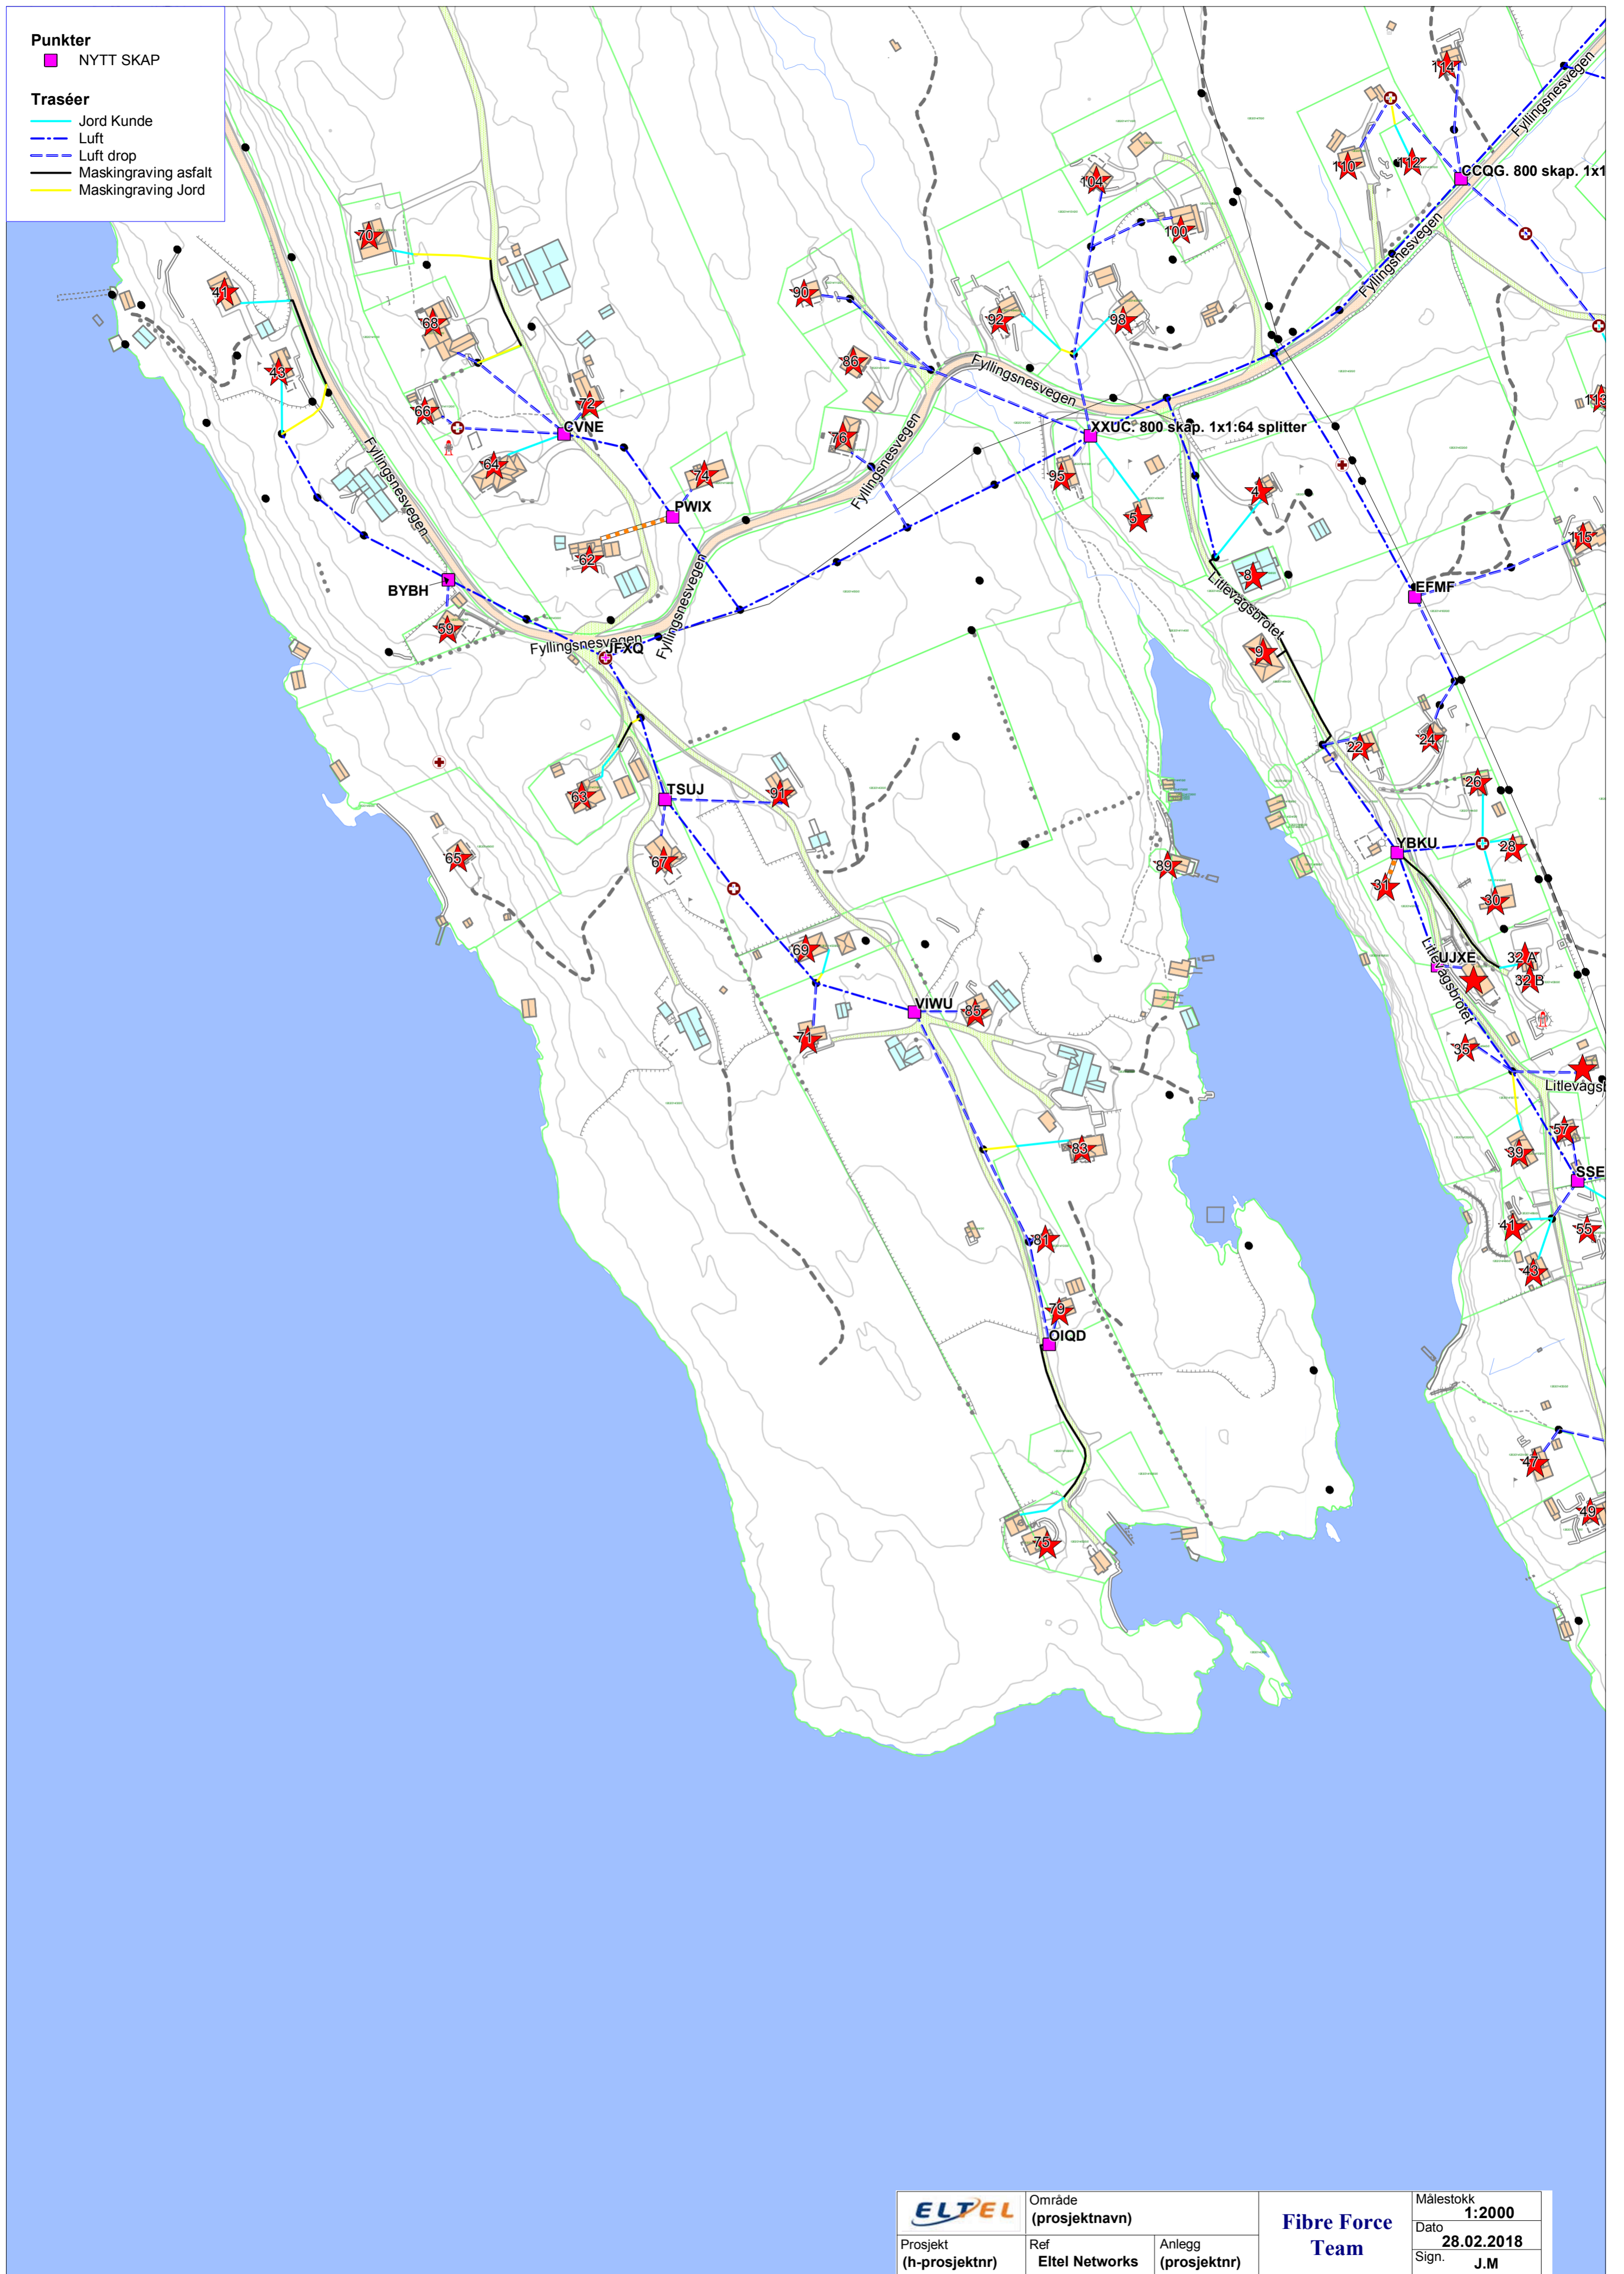


	Område (prosjektnavn)		<b>Fibre Force Team</b>	Målestokk <b>1:2000</b>
	Prosjekt (h-prosjektnr)	Ref Eltel Networks		Anlegg (prosjektnr)
				Sign. <b>J.M</b>

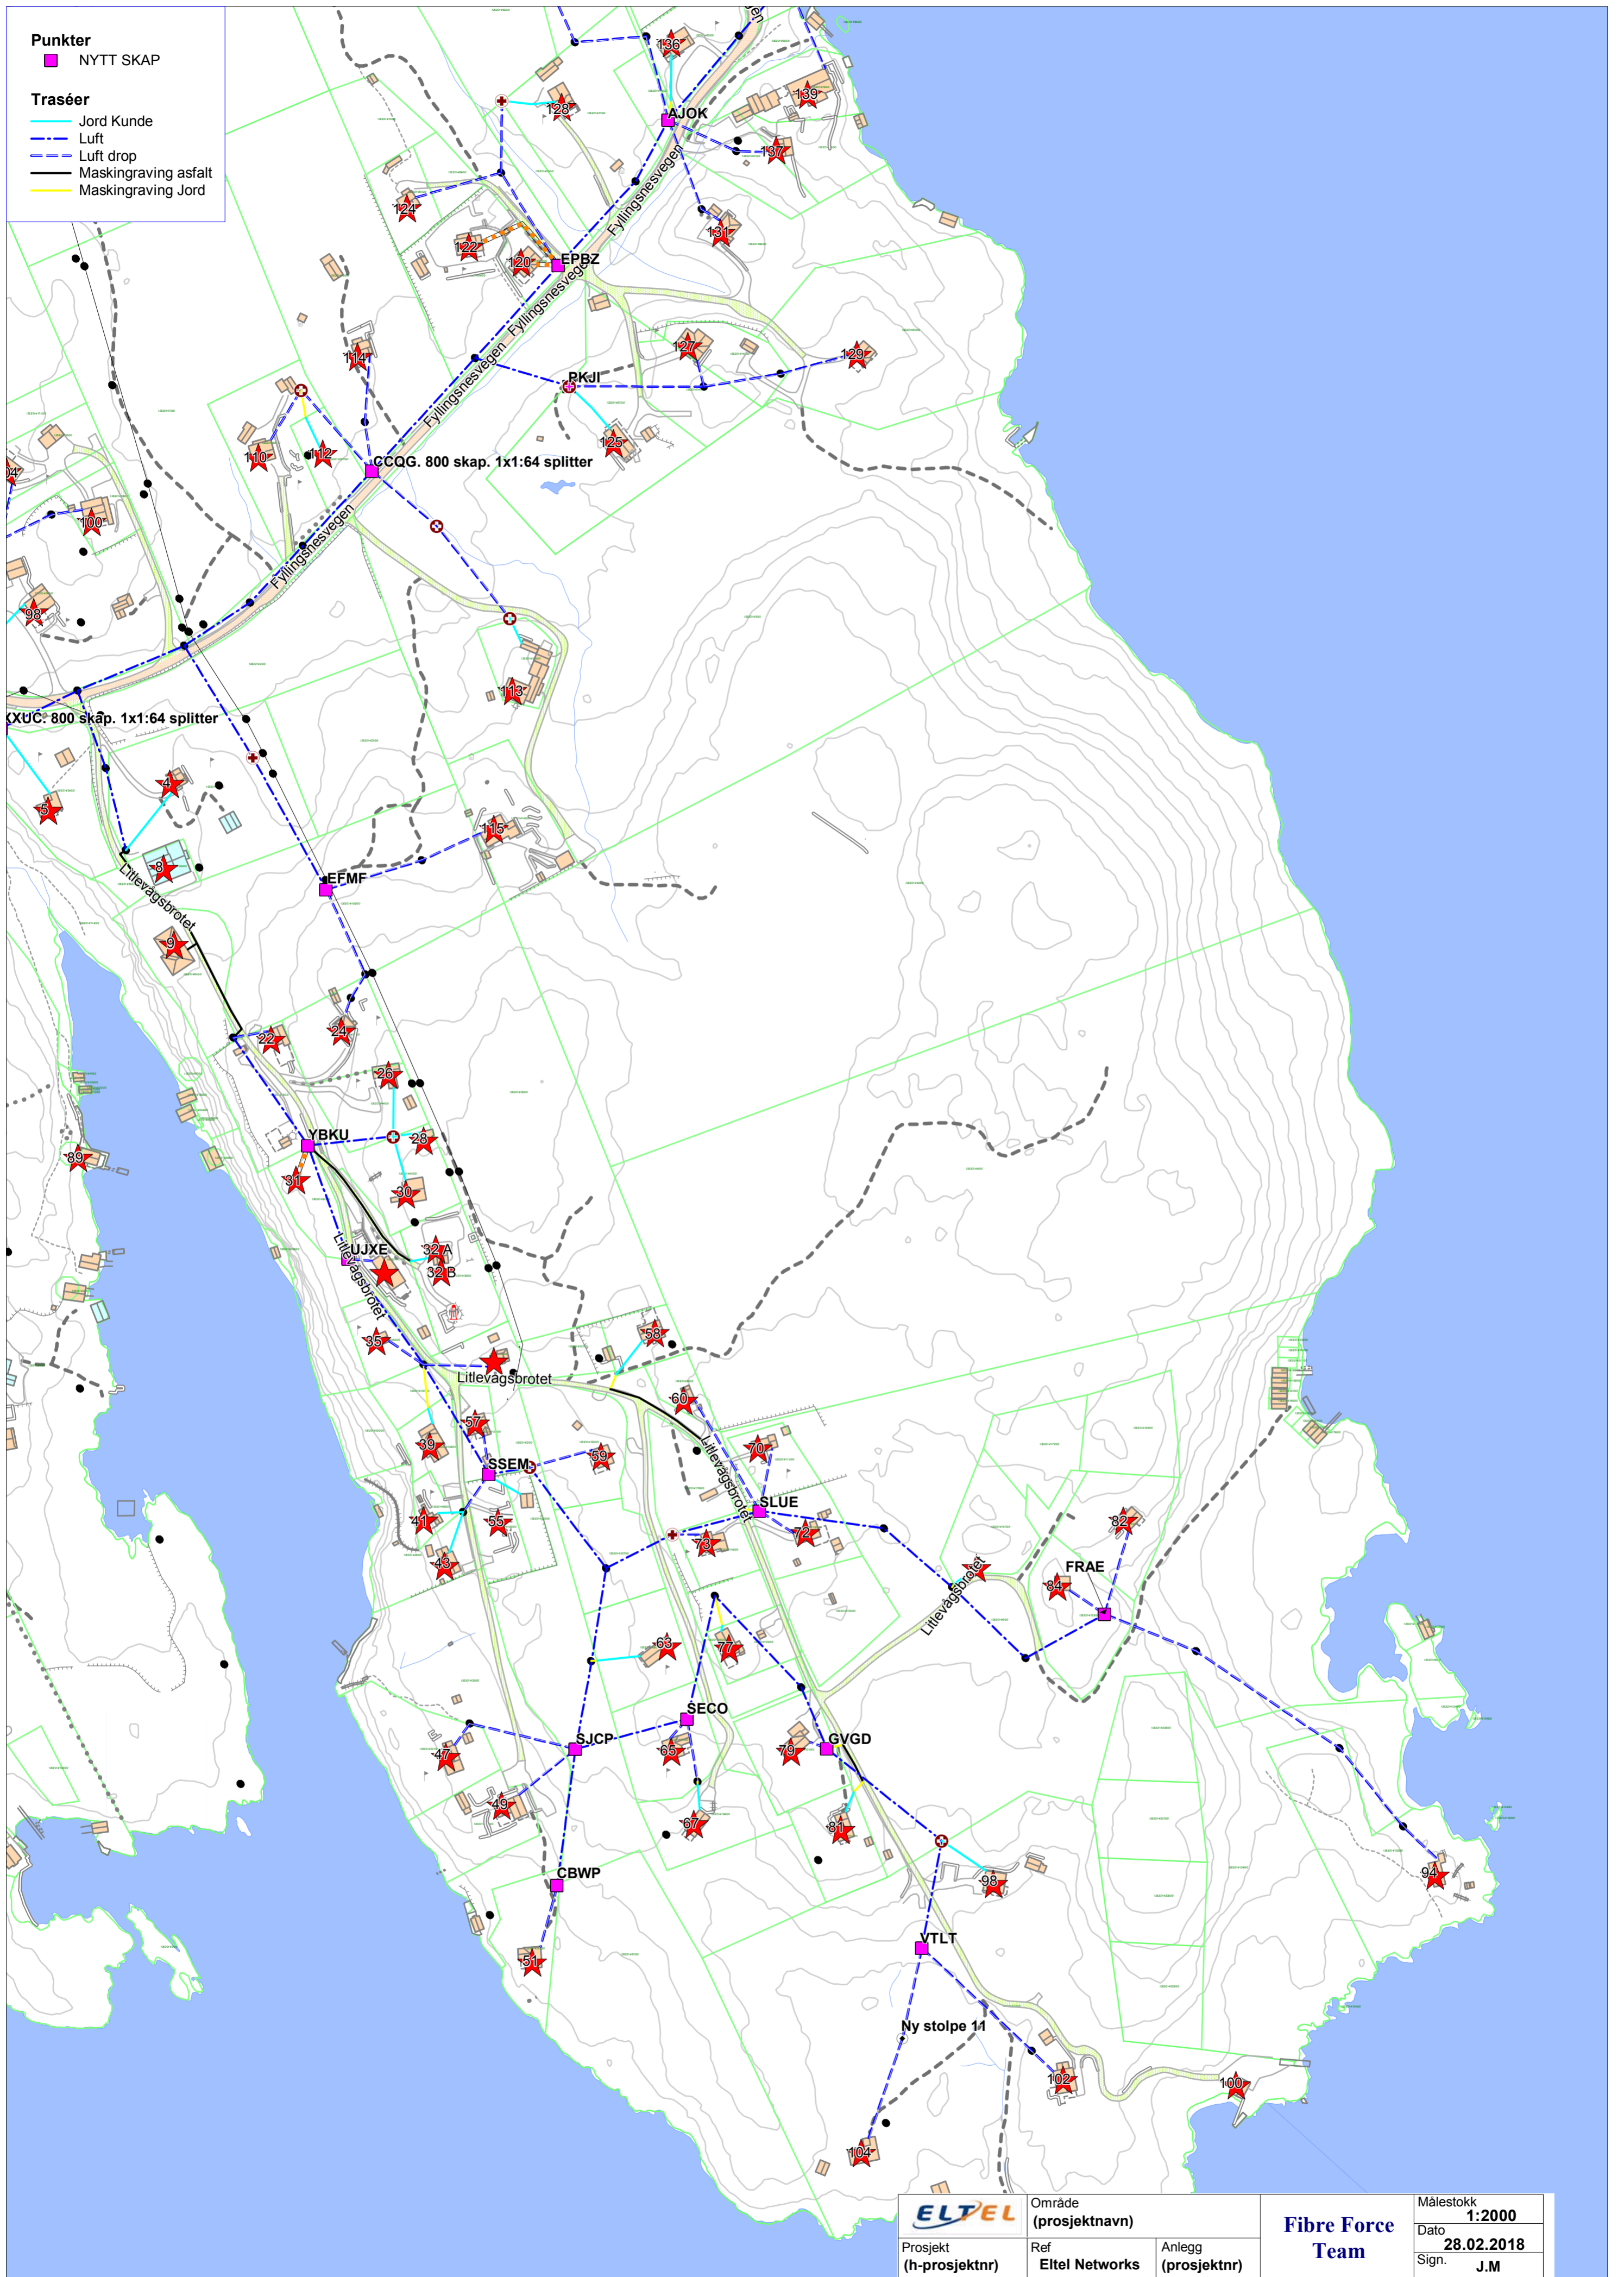

**Punkter**  
 ■ NYTT SKAP

**Traséer**  
 — Jord Kunde  
 - - - Luft  
 - - - Luft drop  
 — Maskingraving asfalt  
 — Maskingraving Jord

	Område (prosjektnavn)		<b>Fibre Force Team</b>	Målestokk 1:2000
	Prosjekt (h-prosjektnr)	Ref Eltel Networks		Anlegg (prosjektnr)

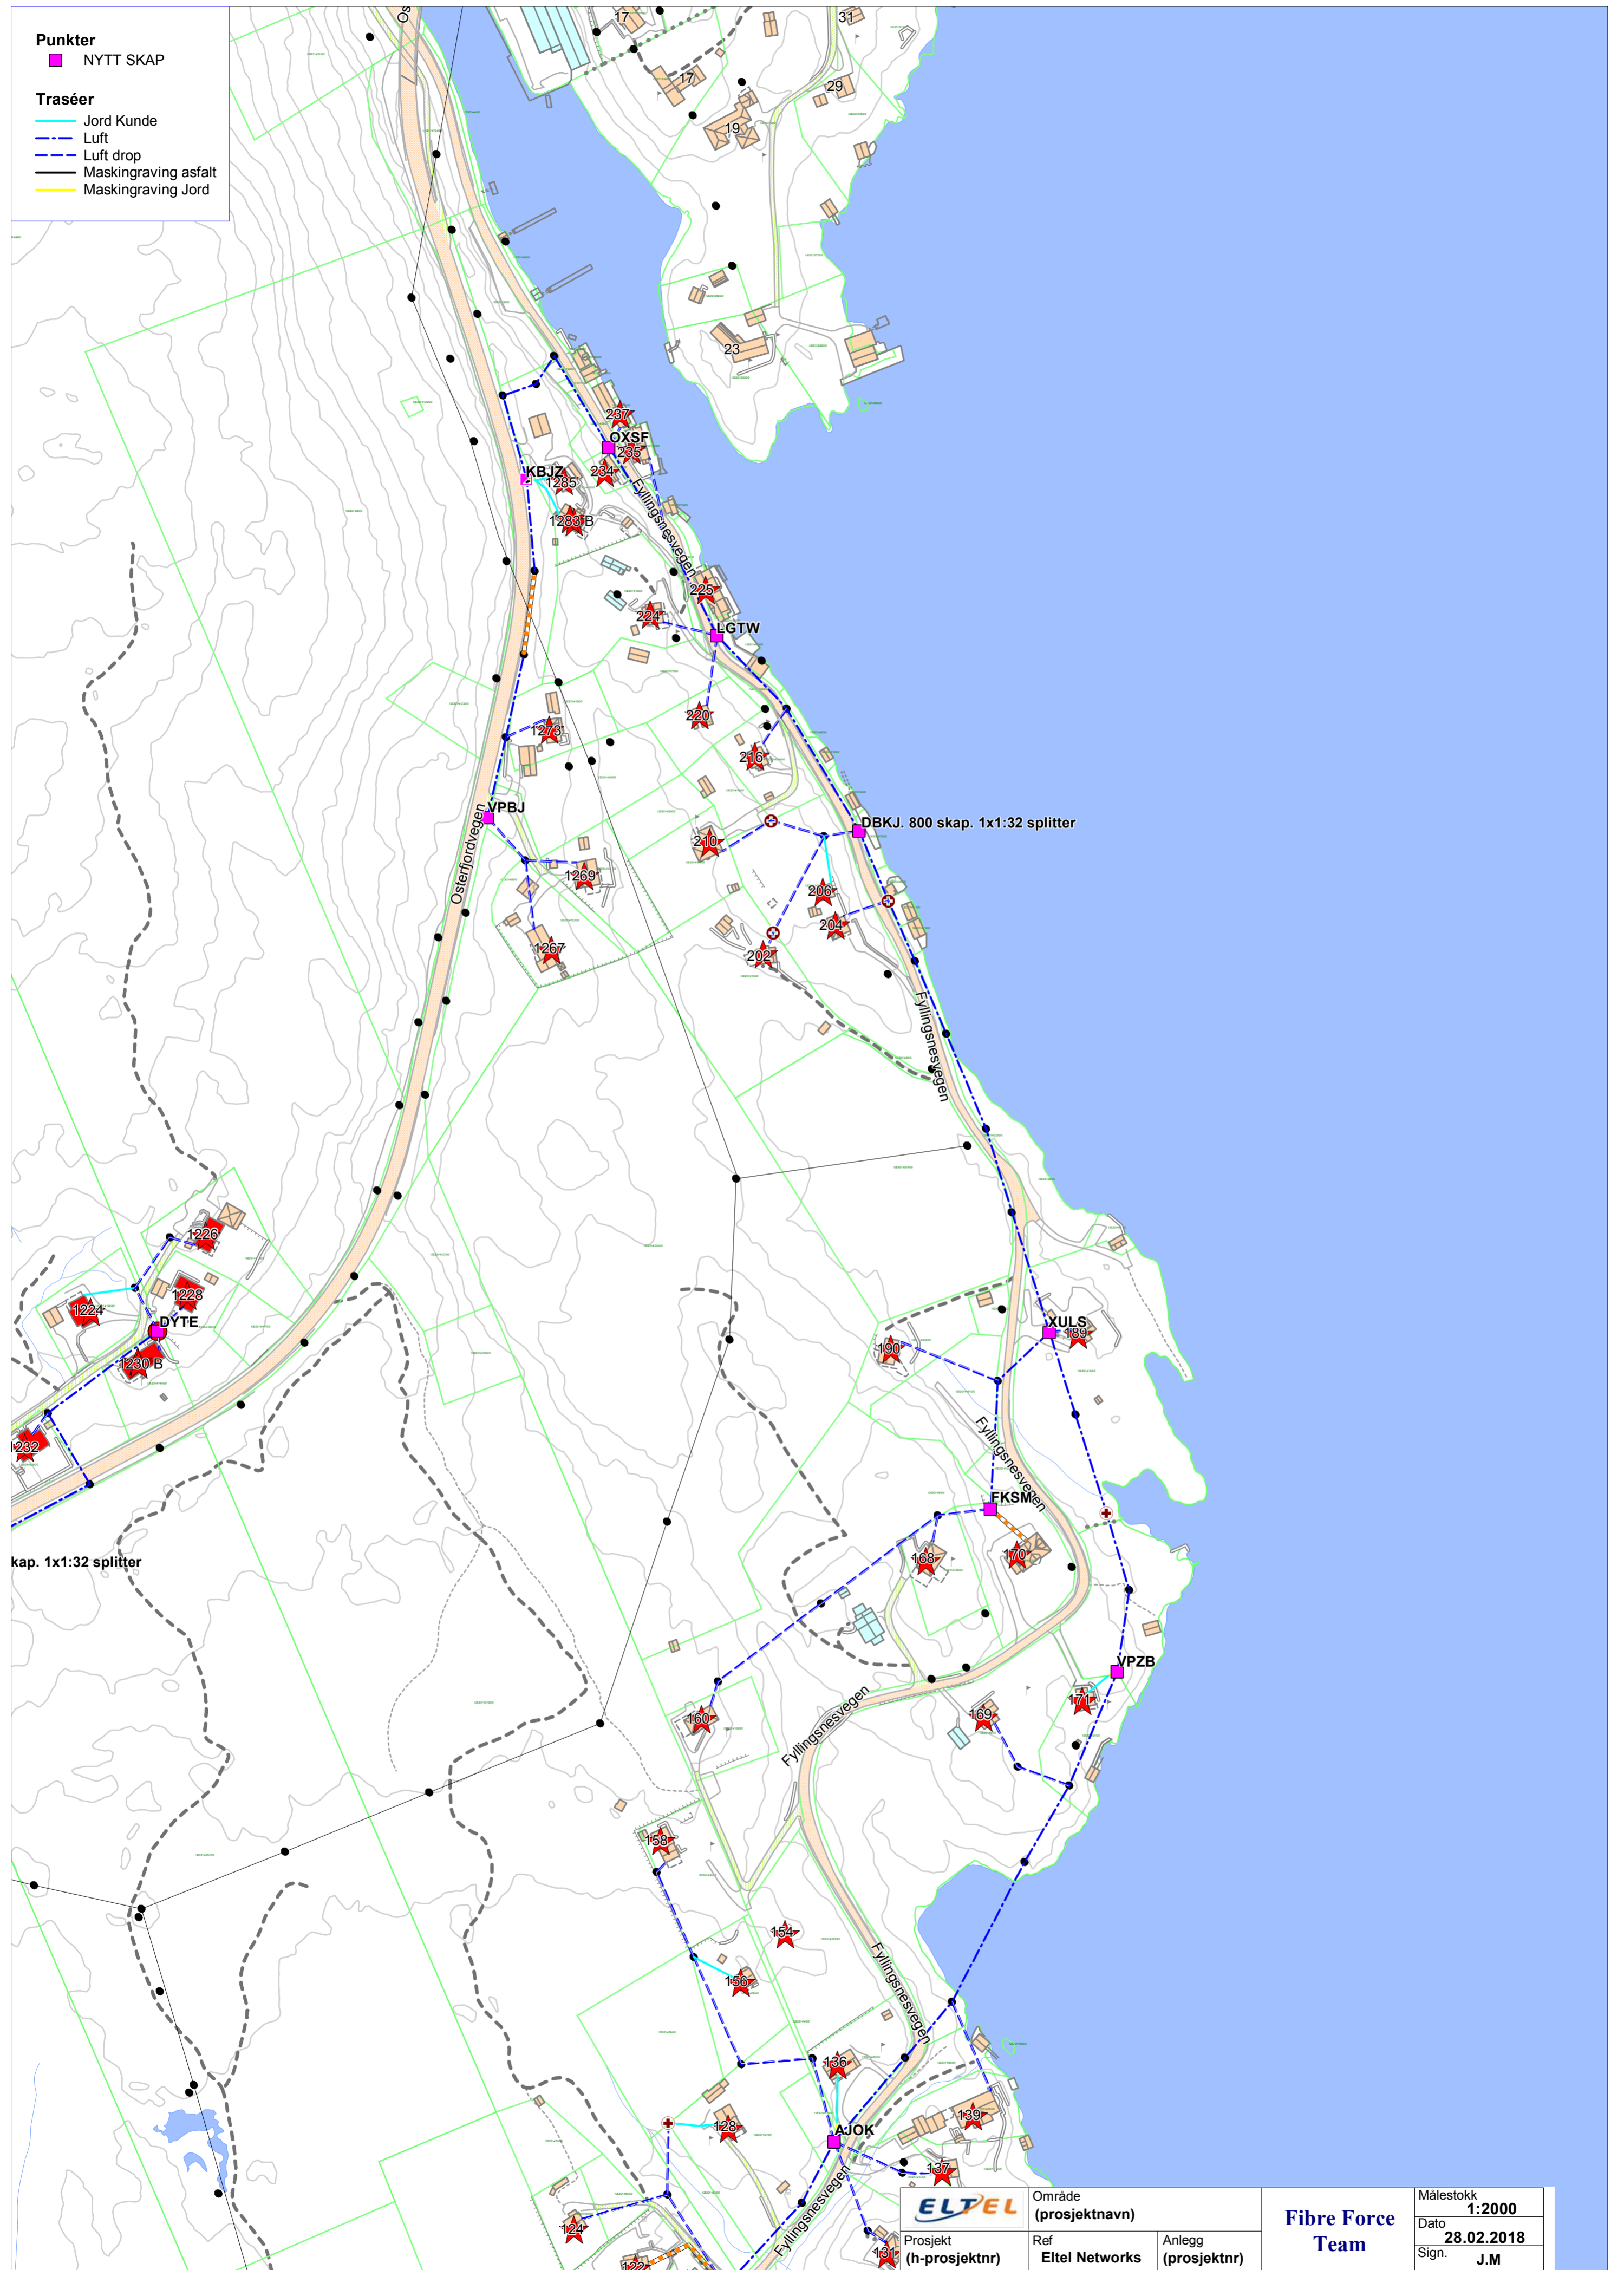

**Punkter**  
 ■ NYTT SKAP

**Traséer**  
 — Jord Kunde  
 - - - Luft  
 - - - Luft drop  
 — Maskingraving asfalt  
 — Maskingraving Jord

 Prosjekt (h-prosjektr)	Område (prosjektnavn)	Anlegg (prosjektr)	Målestokk <b>1:2000</b>
	Ref Eitel Networks		Dato <b>28.02.2018</b>

**Fibre Force Team**