

© Denne tegning må ikke kopieres eller benyttes ved foretagender som Mesterhus Norge eller utførende tegnekontor ikke medvirker i.



Fasade 1



Fasade 2



Fasade 3



Fasade 4

REV.	DATO	REVISJON	SIGN.

MESTERHUS

TILTAKSHAVER:

BYGGEPLASS:

G.nr/B.nr:

KOMMUNE:

Unikus

Postboks 4104,
Terminsløkken 10
8089 Boda, tlf. 75 56 51 20
E-mail: post@unikus.no

TEGN. INNHOLD:

Fasader

PROSJEKT:

MH 243 Spv Nanne

ARKITEKT:

Unikus v/Rigmor

DATO:

29.08.16

TEGN:

EJB

TILTAKSART:

Enebolig

MAL:

1 : 100


PROSJEKT NR:

11060


TEGN.NR:

09.03

© Denne tegning må ikke kopieres eller benyttes ved foretagender som Mesterhus Norge eller utførende tegnekontor ikke medvirker i.

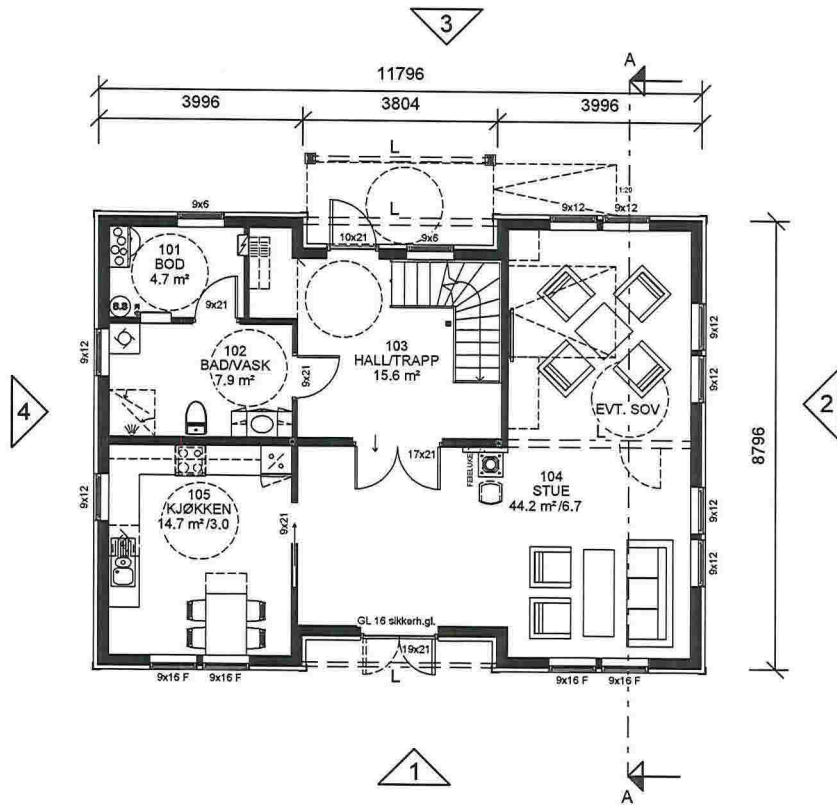

Plan 1

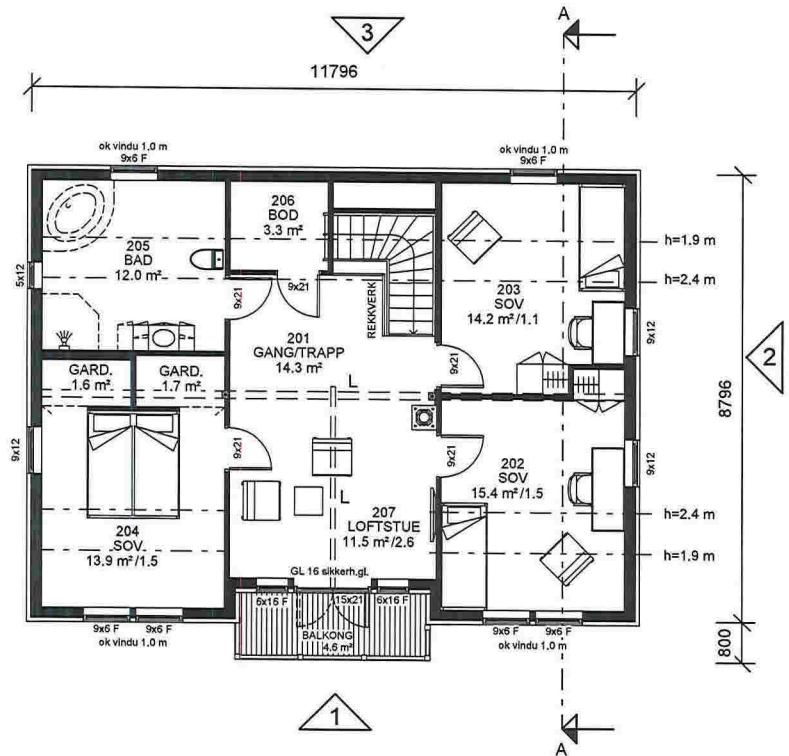

Plan 2

⊗ R=Radonpunkt

ANMERKNINGER:

- Risikoklasse: 4 / Brannklasse: 1
- Energidokumentasjon: U-verdier angitt i energidokumentasjon.
- Arealer oppsatt i tabell er i hht NS3940
- Arealer angitt i de enkelte rom er oppgitt som faktiske gulvareal.
- I rom under skrå himling kan deler av dette areal ha lavere takhøyde enn 2,4m.
- L = LIMTRE / S = STÅLDRAGER / SK = SKURLAST
- NTO = NETTOMÅL
- Innredninger og sanitærutstyr vist på tegning kun inkludert hvis angitt i kontrakt.
- For symbolforklaringer, se leveringsbeskrivelse.
- Før ferdigstøt kan søkes, må sportsbod ihht. TEK10, frittliggende eller i uthus/garasje være oppført.

REV.	DATO	REVISJON	SIGN.

MESTERHUS

TILTAKSHAVER:

BYGGEPLASS:

G.nr/8.nr:

KOMMUNE:

Unikus

Postboks 4104,
Terminalveien 10
8089 Bode, ill. 75 56 51 20
E-mail: post@unikus.no

TEGN, INNHOLD:

Plan

PROSJEKT:

MH 243 Spv Nanne

ARKTEKT:

Unikus v/Rigmor

DATO:

29.08.16

TEGN:

EJB

TILTAKSART:

Enebolig

MÅL:


1 : 100

PROSJEKT NR:

11060

TEGN.NR:

09.01

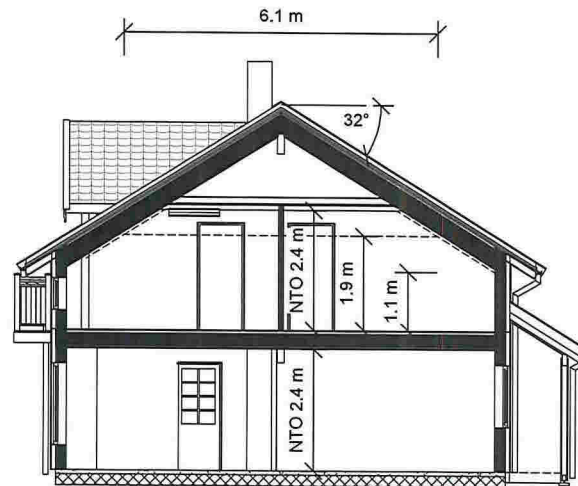

Snitt A - A

BRA	
Beskrivelse:	Areal:
1. etg.	90.2 m ²
2. etg.	83.1 m ²
	173.4 m ²

P-rom	-	166.4 m ²
-------	---	----------------------

BYA	
	115 m ²

ANMERKNINGER:

- Risikoklasse: 4 / Brannklasse: 1
- Energidokumentasjon: U-verdier angitt i energidokumentasjon.
- Arealer oppsatt i tabell er i hht NS3940
- Arealer angitt i de enkelte rom er oppgitt som faktiske gulvareal.
- I rom under skrå himling kan deler av dette areal ha lavere takhøyde enn 2.4m.
- L = LIMTRE / S = STÅLDRAGER / SK = SKURLAST
- NTO = NETTOMÅL
- Innredninger og sanitærutstyr vist på tegning kun inkludert hvis angitt i kontrakt.
- For symbolforklaringer, se leveringsbeskrivelse.
- Før ferdigattest kan søkes, må sportsbod ihht. TEK10, frittliggende eller i uthus/garasje være oppført.

REV.	DATO	REVISJON	SIGN.

MESTERHUS

TILTAKSHAVER:

BYGGEPLASS:

G.nr/B.nr:

KOMMUNE:

Unikus

Postboks 4104,
Terminalveien 10
8089 Bode, Nr. 75 56 51 20
E-mail: post@unikus.no

TEGN, INNHOLD:

Snitt

PROSJEKT:

MH 243 Spv Nanne

ARKITEKT:

Unikus v/Rigmor

DATO: 29.08.16

TEGN: EJB

PROSJEKT NR: 11060

TEGN.NR: 09.02

TILTAKSART:
Enebolig

MÅL:
1 : 100