

Veiskiltkonsulentent utarbeider Arbeidsvarslingsplaner, Gravesøknader m.m se vår hjemmeside www.vskonsulentent.no
Bestill utarbeidelse av planer fra vårt bestillingsskjema på vår hjemmeside <http://www.vskonsulentent.no/bestilling/>
 eller send e-post til post@vskonsulentent.no med nødvendig info.
 Ta evt. kontakt med oss på telefon nr :
 Sigve 95 49 51 52
 Erling 90 78 98 45




Plan for varsling og sikring av vegarbeide

Skiltplan vedtak nr:		Gravesøknad nr:		Saksnr:	
Veg: Øvre Eikanger			Strekning/ved: Øvreikanger		
Entreprenør: BMO Entreprenør AS					
Arbeid som skal utføres: Rehab. Øvre Eikanger bru, ligger parallelt med E39 Osterfjordvegen.					
Ansvarshavende: Øystein Bjørkesett		Tlf.: 99294009		Arbeidsvarslingskurs kurs 2	
Stedsansvarlig: Thomas Heltne		Tlf.: 46971252		Arbeidsvarslingskurs kurs 1(2)	
Start			Slutt		
Dato: 04.06.2018		Kl.: 00:00		Dato: 22.06.2018 Kl.: 23:59	

Underskrevet plan er vedtak med hjemmel i skiltforskriften §§ 29 og 30. Særskilt vedtak for trafikkregulerende tiltak skal vedlegges.

Varslingsmateriell:		
Skilt nr.:	Ant.:	
	110	2
	106.1	2
	906H	n
	906V	n
	gul-lysbil/ arb.bil	1/(n)
	306.1	2
	Gjelder ikke anleggstrafikk	808 2
	vaktpost	n
	810H	1
	810V	1

Arb.bil med gulblink vil sperre velen/bru for trafikk når arbeid krever det. Trafikanter slippes forbi stedet med små forsinkelser.

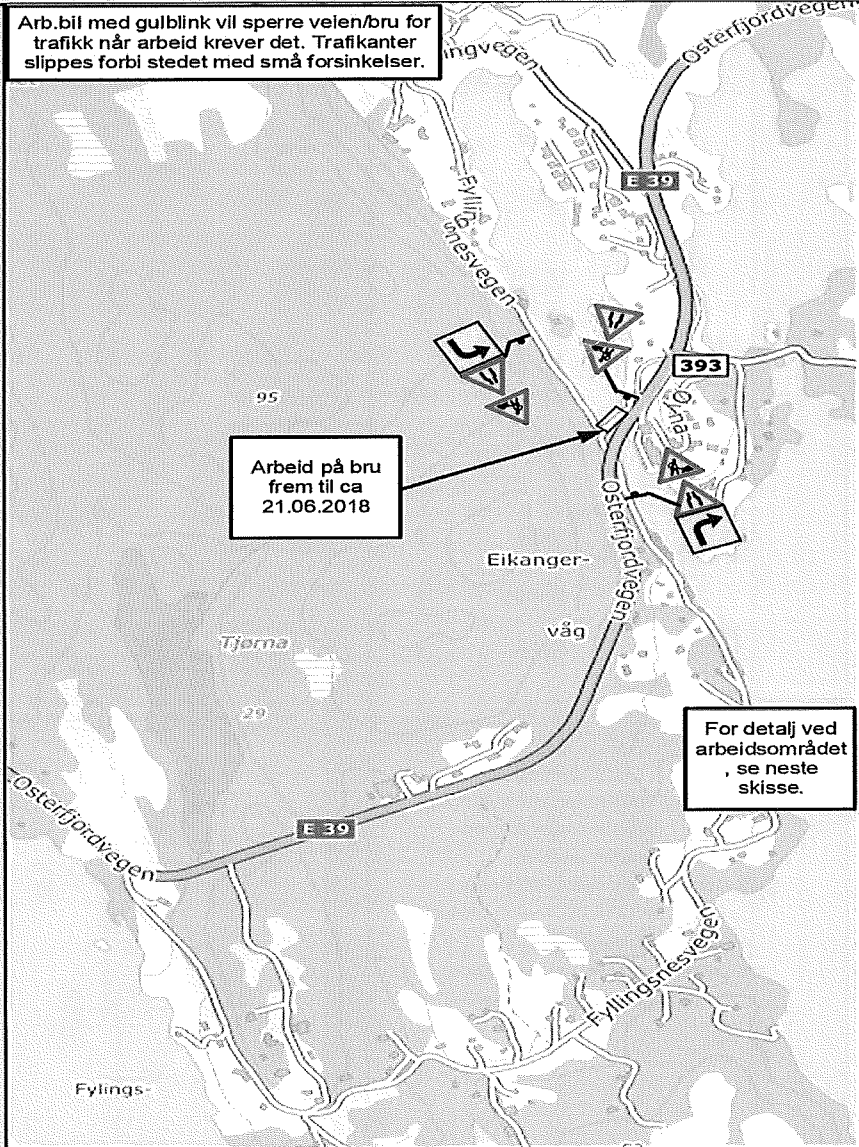

- Merknader:**
- Loggbok skal føres og overleveres til kommunen ved slutt arbeide.
 - Vaktpost benyttes ved behov.
 - Trafikken kan stanses inntil 15min av gangen når nødvendig. Utrykningskjøretøy slippes forbi umiddelbart.
 - Vel-stenging må varsles spesifikt med Lindås kommune i forkant av stenging.

Blankettfordeling:

<input type="checkbox"/> Distriktsvegkontoret	<input checked="" type="checkbox"/> Entreprenør	<input checked="" type="checkbox"/> Ambulans	<input checked="" type="checkbox"/> Brannvesen
<input type="checkbox"/>	<input checked="" type="checkbox"/> Ansvarshavende	<input checked="" type="checkbox"/> Politiet	<input type="checkbox"/>

Fylles ut av vegmyndigheten:

<p><i>Anavik 31.05.18</i></p> <p>Sted/dato</p>	<p><i>Kath Mikkelson</i></p> <p>Sign. (etter fullmakt)</p> <p>Teknisk drift Godkjent</p>
---	---

Veiskiltkonsulentent utarbeider Arbeidsvarslingsplaner, Gravesøknader m.m se vår hjemmeside www.vskonsulentent.no
 Bestill utarbeidelse av planer fra vårt bestillingskjema på vår hjemmeside <http://www.vskonsulentent.no/bestilling/>
 eller send e-post til post@vskonsulentent.no med nødvendig info.
 Ta evt. kontakt med oss på telefon nr :
 Sigve 95 49 51 52
 Erling 90 78 98 45




Plan for varsling og sikring av vegarbeide


Skiltplan vedtak nr:	Gravesøknad nr:	Saksnr:
Veg: Øvre Eikanger	Strekning/ved: Øvre eikanger	
Entreprenør: BMO Entreprenør AS		
Arbeid som skal utføres: Rehab. Øvre Eikanger bru, ligger parallelt med E39 Osterfjordvegen.		
Ansvarshavende: Øystein Bjørkesett	Tlf.: 99294009	Arbeidsvarslingskurs kurs 2
Stedsansvarlig: Thomas Heltne	Tlf.: 46971252	Arbeidsvarslingskurs kurs 1(2)
Start	Slutt	
Dato: 04.06.2018 Kl.: 00:00	Dato: 22.06.2018 Kl.: 23:59	

Underskrevet plan er vedtak med hjemmel i skiltforskriften §§ 29 og 30. Særskilt vedtak for trafikkregulerende tiltak skal vedlegges.

Varslingsmaterieill:		
Skilt nr.:	Ant.:	
	110	2
	106.1	2
	906H	n
	906V	n
	gul-lysbil/ arb.bil	1/(n)
	306.1	2
	Gjelder ikke anleggstrafikk	808
	vaktpost	n
	810H	1
	810V	1

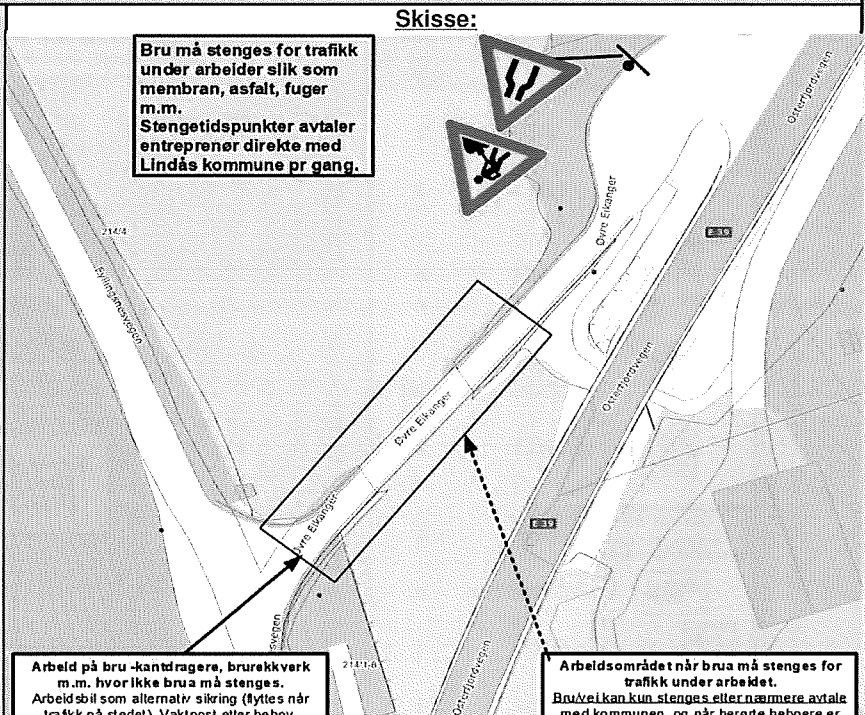

- Merknader:**
- Loggbok skal føres og overleveres til kommunen ved slutt arbeide.
 - Vaktpost benyttes ved behov.
 - Trafikken kan stanses inntil 15min av gangen når nødvendig. Utrykningskjøretøy slippes forbi umiddelbart.
 - Vei-stenging må varsles spesifikt med Lindås kommune i forkant av stenging.

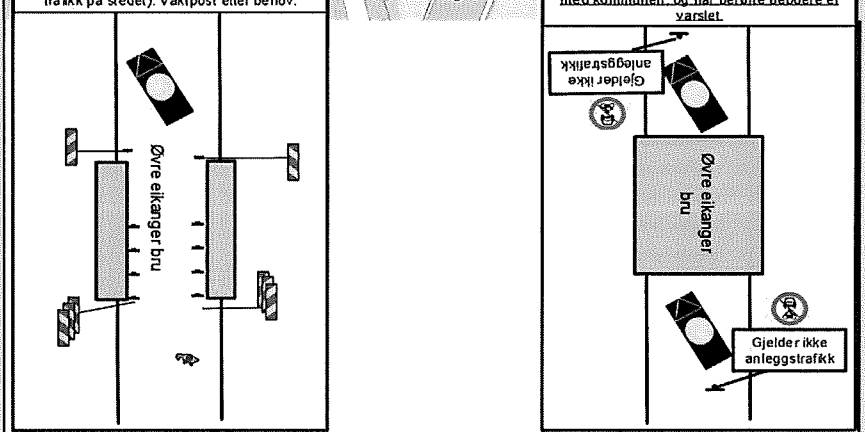

Blankettfordeling:

<input type="checkbox"/> Distriktsvegkontoret	<input checked="" type="checkbox"/> Entreprenør	<input checked="" type="checkbox"/> Ambulanse	<input checked="" type="checkbox"/> Brannvesen
<input checked="" type="checkbox"/> Ansvarshavende	<input checked="" type="checkbox"/> Politiet	<input type="checkbox"/>	<input type="checkbox"/>

Fylles ut av vegmyndigheten:

Knarvik 31.05.18
 Sted/dato

Andreas M. [Signature]
 Sign. (etter fullmakt)

Teknisk drift
 Godkjent

Veiskiltkonsulent utarbeider Arbeidsvarslingsplaner, Gravesøknader m.m se vår hjemmeside www.vskonsulenten.no
 Bestill utarbeidelse av planer fra vårt bestillingsskjema på vår hjemmeside <http://www.vskonsulenten.no/bestilling/>
 eller send e-post til post@vskonsulenten.no med nødvendig info.
 Ta evt. kontakt med oss på telefon nr :
 Sigve 95 49 51 52
 Erling 90 78 98 45



Vedtaksblankett for Plan om varsling og sikring av vegarbeide

Skiltplan vedtak nr:		Saksnr:	
Veg: Øvre Eikanger	Strekning: Øvreikanger		
Entreprenør: BMO Entreprenør AS			
Arbeid som skal utføres: Rehab. Øvre Eikanger bru, ligger parallelt med E39 Osterfjordvegen.			
Ansvarshavende: Øystein Bjørkesett	Tlf.: 99294009	Arbeidsvarslingskurs kurs 2	
Stedsansvarlig: Thomas Heltne	Tlf: 46971252	Arbeidsvarslingskurs kurs 1(2)	
Start:		Slutt:	
Dato: 04.06.2018	Kl: 00:00	Dato: 22.06.2018	Kl: 23:59
Annet:			

Med hjemmel i skiltforskrift av 7. oktober 2005 nr 1219 §§ 26, 28, 30 og 32 og vegtrafikkloven §7 treffes vedtak om bruk av følgende trafikkregulerende skilt/lyssignaler/dirigering/oppmerking i samsvar med vedlagte skisse:

Fartsgrenseskilt (362.x).....	<input type="checkbox"/>	Andre trafikkregulerende skilt:	<input type="checkbox"/>	Trafikklyssignal:	<input type="checkbox"/>
<input type="checkbox"/>	<input type="checkbox"/>	<input type="checkbox"/>	<input type="checkbox"/>	Manuell dirigering:	<input type="checkbox"/>
30	40	50	60	70	80
<input type="checkbox"/>	<input type="checkbox"/>	<input type="checkbox"/>	<input type="checkbox"/>	<input type="checkbox"/>	<input type="checkbox"/>
90					Vegstenging:
					<input checked="" type="checkbox"/>

Betingelser for arbeidet:

- Arbeidet skal varsles som vist på vedlagte arbeidsvarslingsplan, datert: **14.02.2017**
- Bestemmelsene i skiltforskriften og håndbok N301 "Arbeidsvarsling" gjelder for arbeidet
- Loggbok skal alltid føres. Denne skal returneres til kommunen, innen to dager etter avsluttet arbeid.
- Følgende myndigheter og andre skal varsles/informeres om arbeidet (kryss av):

Politi.....	<input checked="" type="checkbox"/>	Brannvesen.....	<input checked="" type="checkbox"/>	Ambulanse.....	<input checked="" type="checkbox"/>
Skole.....	<input type="checkbox"/>	_____			
Kollektivselskap.....	<input type="checkbox"/>	_____			
Radio, presse m.m.....	<input type="checkbox"/>	_____			
Andre.....	<input checked="" type="checkbox"/>	Lindås kommune			
- Tillatelser:
 Gravesøknads nr: _____ [Link til hjemmeside.](#)
- Kopi av arbeidsvarsling, risikovurdering, loggbok og skal oppbevares på arbeidsstedet.
- Spesielle vilkår/betingelser:

Begrenset arbeidstid når trafikkflyt E39 berøres: kl 08:00-21:30 (ref. eget vedtak for E39).

Sted/dato	Sign. (etter fullmakt)
-----------	------------------------

