


N:\5152715\27152717\BIM\VA_TiFv_57_Skodvin - Vågseidet\Kvikkilutene\og_plantegninger.dwg - Kålfem - Plottet: 2016-12-16, 11:42:42 - LAYOUT = G 012 - XREF = vegnmodell_forengelse_slikketegninger_etterutbygging_T_KART_2

TEIKNINGSFORKLARING:

	Planlagd	Eksisterende
Overvassledning		
Drensløydning		
Høgbrekk/Lågbrekk		
Sluk		
Kum (i forbindelse med sandfang)		
Naturleg fordrøying myr		
Vasspeil i myr		
Infiltrasjonsgrøft		
Teiggrensse		

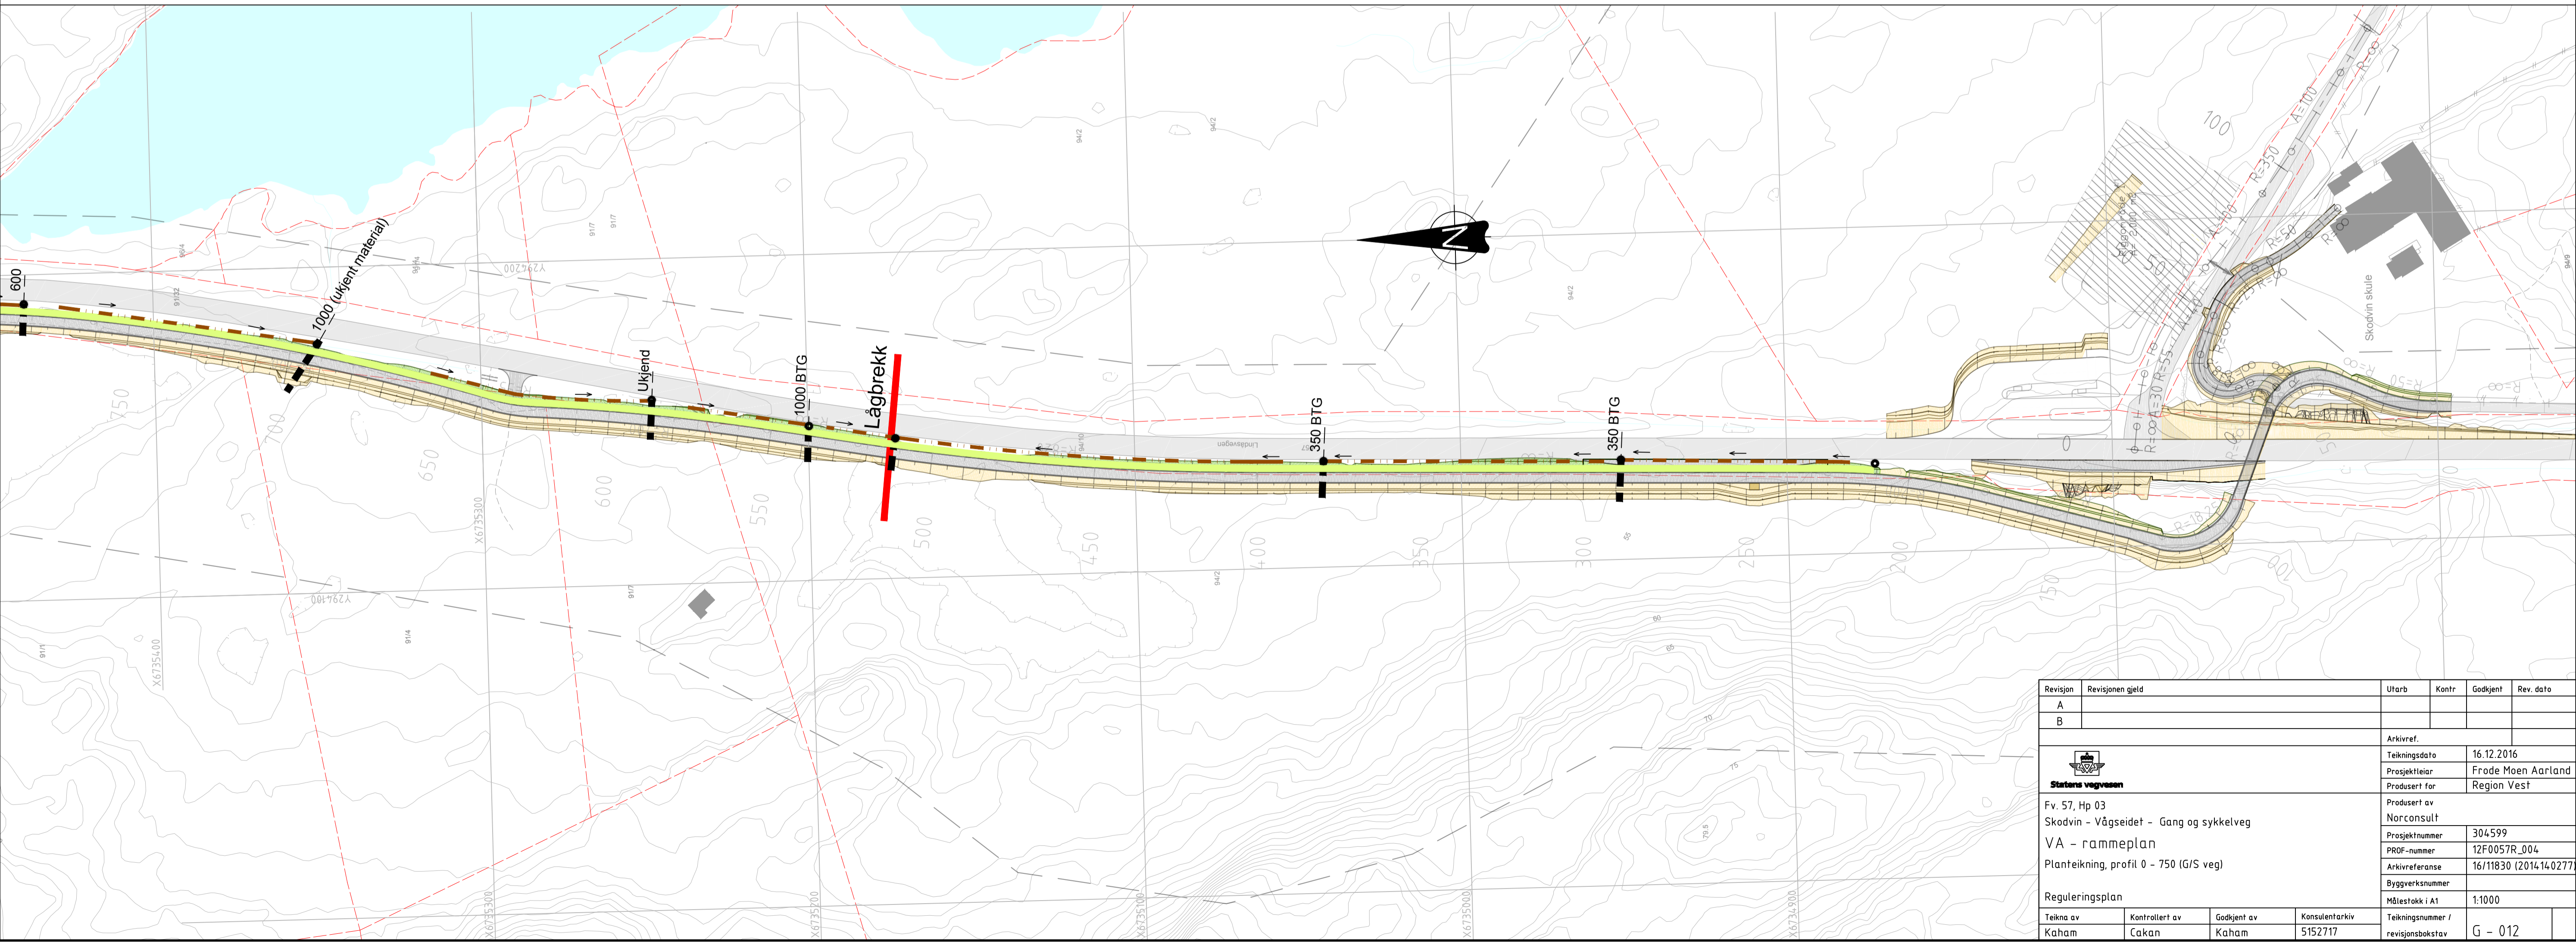

Revisjon	Revisjonen gjeld	Utarb	Kontr	Godkjent	Rev. dato
A					
B					

 Statens vegvesen	Arkivref.	
	Tekningsdato	16.12.2016
Fv. 57, Hp 03 Skodvin - Vågseidet - Gang og sykkelveg VA - rammeplan Planteikning, profil 0 - 750 (G/S veg)	Prosjektleder	Frøde Moen Aarland
	Prosjekt for	Region Vest
Reguleringsplan	Prosjektnummer	304599
	PRF-nummer	12F0057R_004
Tekna av Kåham	Arkivreferanse	16/11830 (2014.14.0277)
	Byggesaksnummer	
Kontrollert av Cakan	Målestokk i A1	1:1000
	Godkjent av Kåham	Tekningsnummer / revisjonsbokstav
Konsulentarkiv 5152717		