

Revidert arbeidsvarslingsplan

LINDÅS KOMMUNE
Teknisk drift VVA



Statens vegvesen

dinda Folkestad

Særskilt vedtak og betingelser for arbeidet

Plan nr.:	Mime-nr.:	Vedtaks nr.:
Veg nr.: KV1023	fra Hp/km: 1/ 0,005	til Hp/km: 1/ 0,190
Strekning: Kvassnesvegen / Knarvik sentrum	Sted: Knarvik, Lindås kommune	
Arbeid som skal utføres: Grunboringer og miljøundersøkelser		
Arbeidet utføres i perioden		Daglig arbeids- / virketid
Fra dato: 22 mai 2018	Til dato: 8 juni 2018	Fra kl.: Til kl.:
Annet: Avsluttet 20.06.18		
Region: Velg	Region (2):	Avd. (5): dinda Folkestad
Avdeling:	Avd. (2):	Avd. (5):
Seksjon:	Telefon:	Faks:
Adresse:	e-post:	

Med hjemmel i skiltforskrift av 7. oktober 2005 nr 1219 §§ 26, 28, 30 og 32 og vegtrafikkloven §7 treffes vedtak om bruk av følgende trafikkregulerende skilt/lyssignaler/dirigering/opppermerking i samsvar med vedlagte skisse:

Fartsgrenseskilt (362.x).....	<input type="checkbox"/>	Andre trafikkregulerende tiltak	<input type="checkbox"/>	Trafikksignal (skyttele).....	<input type="checkbox"/>
<input type="checkbox"/> <input type="checkbox"/> <input type="checkbox"/> <input type="checkbox"/> <input type="checkbox"/> <input type="checkbox"/> <input type="checkbox"/> <input type="checkbox"/>				Manuell dirigering.....	<input type="checkbox"/>
30 40 50 60 70 80 90				Vegstengning.....	<input type="checkbox"/>

Betingelser for arbeidet:

- Arbeidet skal varsles som vist på vedlagte arbeidsvarslingsplan, datert: dd.mm.åååå 16.05.2018
- Bestemmelsene i skiltforskriften og håndbok N301 "Arbeid på og ved veg" gjelder for arbeidet
- a) Byggherre..... Navnet på selskapet.....
 Ansvarlig for gjennomføring av arbeidet og oppfølging av arbeidsvarslingsplanen (kryss av):
 b) Ulførende iht. byggherreforskriften Entreprenør/byggeleder orconsult AS (grunnboring) e-post: e.brudevoll.skolholm@norconsult.no
 c) Ulførende av arb. v. iht skiltforskrift Navn på ansvarlig City service Bergen AS e-post: 0
- Ansvarshavende: Tony Fenstad Tlf./e-post: 92254701/tony@city.as
 Stedsansvarlig(e): Jan Fredrik Franson Tlf./e-post: 477 56 822
- Loggbok skal alltid føres, og returneres fylkesavdeling:
- Lede-/følgebil
- Følgende skal varsles/informeres om arbeidet (kryss av):
 Politi..... Brannvesen..... Ambulanse/lege.....
 Vegtrafikksentralen.....
 Skole..... Angi hvilke(n):
 Kollektivselskap..... Angi hvilke(l): Nobina
 Radio, presse m.m..... Angi hvem:
 Andre..... Angi hvem:
- Tillatelser:
 Gravetillatelse..... Arbeidstillatelse.....
 NB: Se vedlagte vilkår for gravetillatelsen
- Kopi av all dokumentasjon som inngår i arbeidsvarslingsplanen skal oppbevares på arbeidsstedet.
- Spesielle vilkår/betingelser:

Boring skal utføres i god avstand til kommunalt ledningsnett
Ved boring i torgtau laings E39 (se VA kart) skal VA verk
tilstede og på vise ledningstrase, eventuelt stenge vatnet
i området.
Vakt telefon VA 957 02 500

LINDÅS KOMMUNE
Teknisk drift VVA

NB: Politiet og ansvarshavende skal ha kopi av blanketten.

Knarvik
Sted

dd.mm.åååå 16.05.18
Dato

for AHe Orngen
dinda Folkestad
Sign. (etter fullmakt)

ARBEIDSBESKRIVELSE MÅ FYLLES UT FØRST



Statens vegvesen

Risikovurdering av arbeid på eller ved veg

Plan nr.: 0	Mime-nr.: 0	Vedtaks nr.: 0
Veg nr.: KV1023	fra Hp/km: 1/0,005	til Hp/km: 1/0,190
Strekning: Kvasnesvegen / Knarvik sentrum	Sted: Knarvik, Lindås kommune	
Arbeid som skal utføres: Grunboringer og mijeundersøkelser		

Ansvarshavende: Tony Fenstad Tlf./e-post: 92254701/tony@city.as

Utførende arb.v.*: City service Bergen AS Adresse: Gamlehaugsvegen 20, 5230 Paradis

Arbeidet utføres i perioden			Arbeidets varighet
Fra dato:	22 mai 2018	Til dato:	8 juni 2018
			0

En risikovurdering er en vurdering av hva som kan gå galt, hva som kan gjøres for å hindre det og hvordan en kan redusere konsekvensene dersom noe skjer.

- Tre spørsmål er kjernen i risikovurderingen:
- Hva kan gå galt?
 - Hva kan vi gjøre for å hindre dette?
 - Hva kan vi gjøre for å redusere konsekvensene dersom det skjer?

Oppstilling av farer og medvirkende forhold:

Eks.: dårlig siktbareitet, stor trafikk av myke trafikanter morgn og ettermiddag, nærhet til sjø

	Konsekvens: Satt inn verdi for mest sannsynlige konsekvens:	Sannsynlighet: Gitt valgt konsekvens, hvor sannsynlig er hendelsen?	Risiko = K x S
Trafikk hele dagen i Kvasnesvegen	Stor: 3	Stor: 3	
Busstrafikk til/fra busstremelønen	Middels: 2	Middels: 2	
Fotgjengertrafikk på fortau	Liten: 1	Liten: 1	
Sannsynligvis noe syklistar	3	2	6
Inn og utkjøring over til elendommer			
Uønskede hendelser			
Beskrivelse av hendelsen: Eks.: Sammenstøt mellom passerende kjøretøy og anleggskjøretøy Eks.: Anleggsmaskin kjører på myk trafikanter			
1: Sammenstøt mellom passerende kjøretøy og borrygg	2	1	2
2: Sammenstøt mellom syklistar og borrygg	1	1	1
3: Påkjøring av fotgjengere ved at disse kommer ut i vegbanen ved borryggen	3	2	6
4: Påkjøring av arbeider	2	3	6
5:			0
6:			0
7:			0
8:			0
9:			0
10:			0
11:			0

(Dersom det blir for liten plass kan denne arkfanen kopieres, benytt ev. fanen "tilleggsopplysninger".)

Forhold nr.:

- Tiltak for å forhindre at uønskede hendelser skjer/reduserer konsekvensene av en uønsket hendelse:
- Arbeidstøtet varsles med skilt 110 Vegarbeid, 106.1 Smalere veg og underskilt 808.272 manuell dirgjering.
- Borrygg varsles med hindermarkeringer 906.H plassert rundt denne.
- Stengning AV Kvasnesvegen varsles med skilt 560 Opplysningsstavle plassert ca 100 meter for stengningspunktet.
- Fysisk stengning av Kvasnesvegen utføres med sperrebukker påmontert skilt 306.1
- Manuell dirgjerung under alle faser av arbeidene.
- Arbeidene utføres på kveldstid kl 18-23
-
-
-
-
-

(Dersom det blir for liten plass kan denne arkfanen kopieres, benytt ev. fanen "tilleggsopplysninger".)

Merknader:

Arbeidet utføres på kveldstid mellom 18:00 og 23:00
Stengning av Kvasnesvegen 29.5. mellom km 0,107 og km 0,190. Vil påvirke bussruter til/fra terminalen.

Bekreftelse - ansvarshavende (jf. skiltforskriften § 33 nr 3 og Håndbok N301 ss. 24-28)


Jeg, Tony Fenstad bekrefter ansvar for risikovurderingen og foreslåtte tiltak, og bekrefter at dette er kjent for de stedsansvarlige.

Signatur - stedsansvarlige (på arbeidsstedet)

Samtlige som har rollen som stedsansvarlig er kjent med risikovurderingen og tiltakene.

(Dokumenteres ved signatur i loggbok)



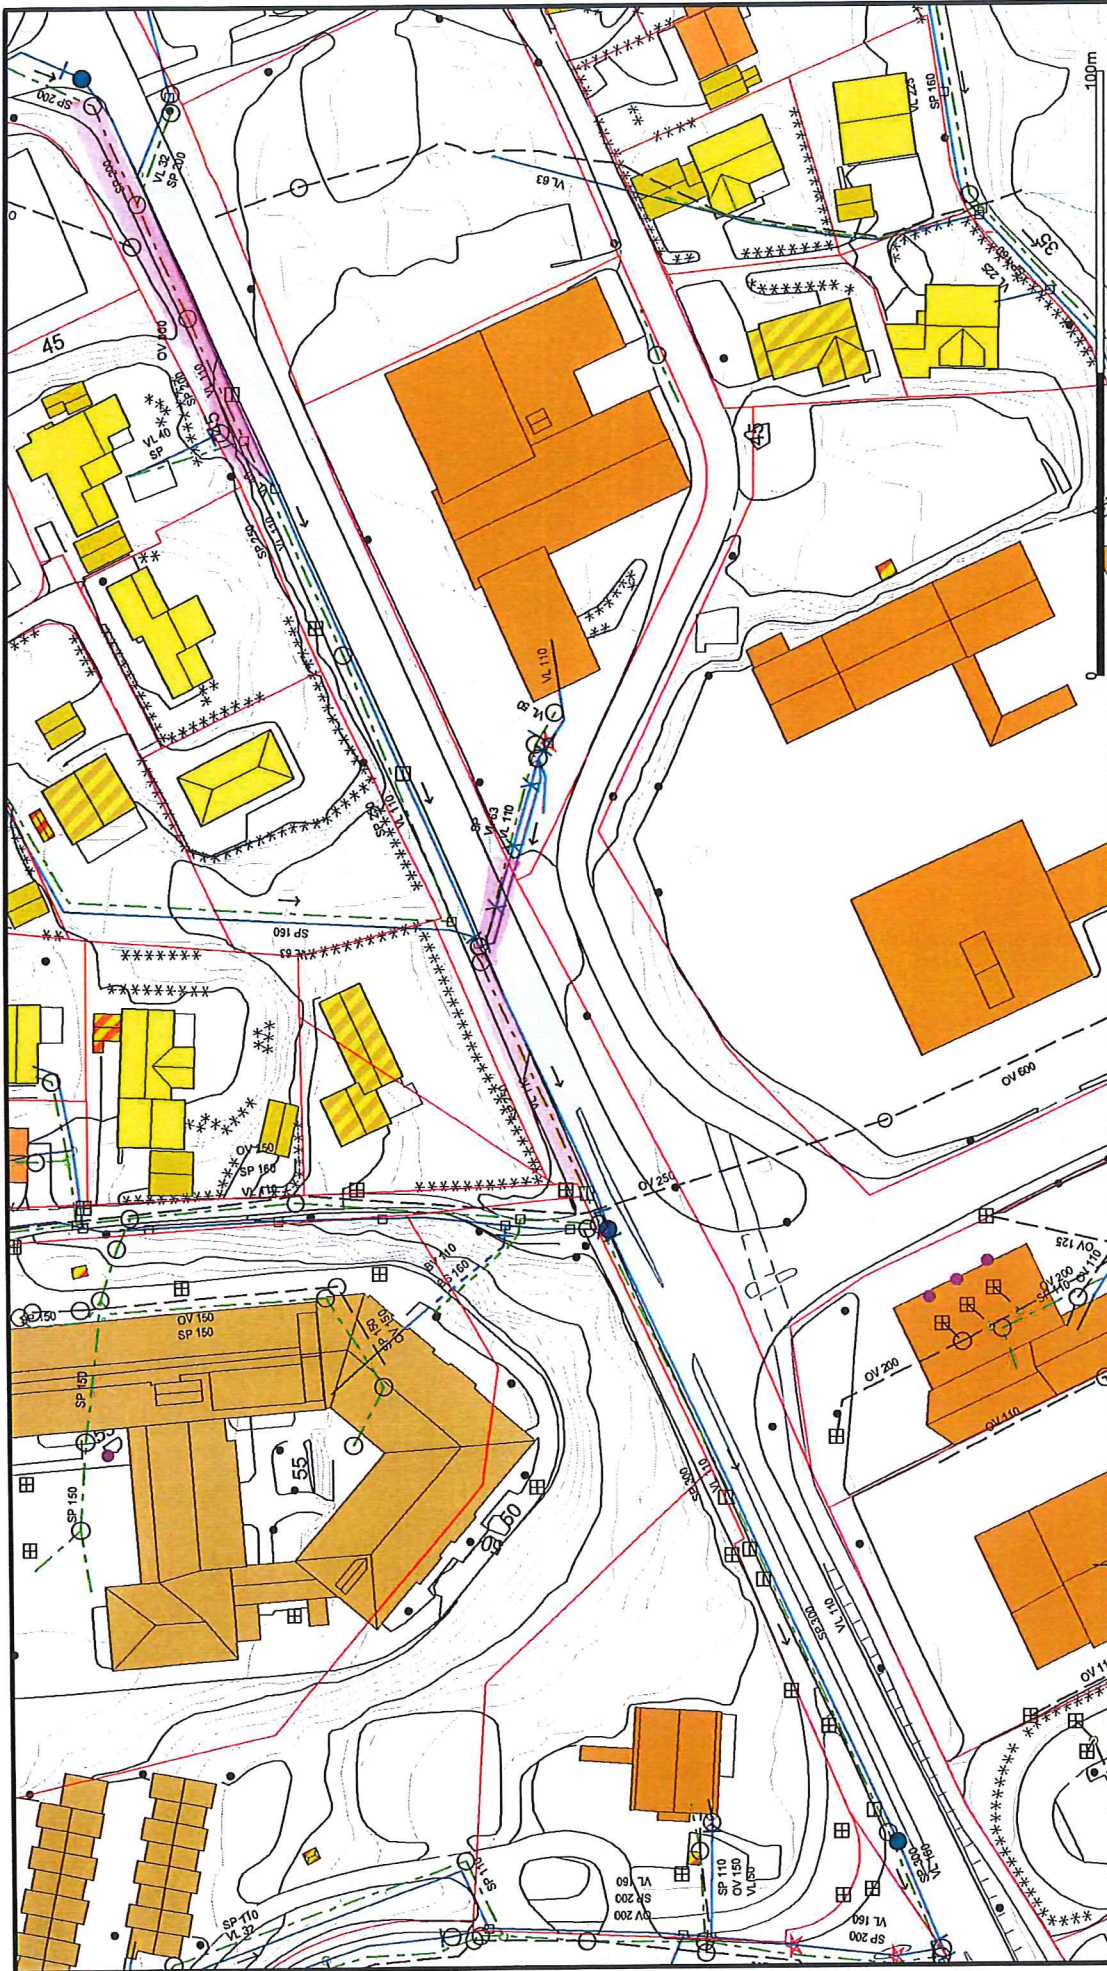

N
Målestokk
1:1200
Gemini

Powel AS

Dato: 2018.05.16
Sign.: III

Oppdragsgiver:
Adresse:
Postnr./sted:

- - Avløp felles
 - - Drensléining
 - - Overvann
 - - Pumpelédning spillvann
 - - Pumpelédning vann
 - - Spillvann
 - - Vannlédning
 - o Udefinert grense
 - - Terrengmálte grense
 - - Konstruert grensepunkt
 - o Bolig
 - o Bustad mféllelighet
 - o Váningsshus
 - o Stórre bustader
 - o Hytte/feriehús
 - o Garasje/útshús
 - o Industrielager
 - o Andre bygg
- Beliggenhet og hólýder má oppfáttes som orienterende.
Koordinatsystem: UTM(EURF89) - SONE 32 (EPSG:32632)
Hólýdesystem: (EPSG:)

**RISIKOVURDERINGEN MÅ VÆRE
UTFYLT OG BEKREFTET AV
ANSVARSHAVENDE**



Statens vegvesen

Plan for varsling og sikring av arbeid på eller ved veg

Plan nr.:	0	Minusnr.:	0	Vedtak nr.:	0	
Vegnr.:	KV1023	Stasjonsnr.:	W 9,595	Stasjonsnr.:	W 0,150	
Strekning:	Kvæstnesvegen / Krarvik sentrum		Stad:	Krarvik, Lindås kommune		
Arbeid som skal utføres:	Sammenheng og tilgjengelighet					
Utfører av arb. varsling:	City service Bergen AS					
Adresse:	Ganitschaugsvegen 20, 4230 Paradis					
Ansvarshav. rtd.:	Tony Teasled		Tele-post: 92254701:tony@city.as			
Stedsansvarlig(e):	Jan Fredrik Franson		Tele-post: 477 36 122			
Arbeidet utføres:	Jes dato:	22 mai	2018	Til dato:	8 juni	2018

Under i fylt plan er vist med rødt innmerket stillingsartikkel §24 og §26. Skal bli vedtatt for å bli regulert på tittel skal vedtas per. 01.05.18


Varslingsmaterielle

Bilmerke	Antal
	4
	4
	12
Vegen stengt 100 m fremme	2
Manuell Dirigering	4
	1
	1
	2

Merknader

Blankettfordeling:

<input type="checkbox"/>	Statens vegvesen
<input type="checkbox"/>	Utfermer av arbeidet
<input type="checkbox"/>	Ansvarshavende
<input type="checkbox"/>	Publ.:

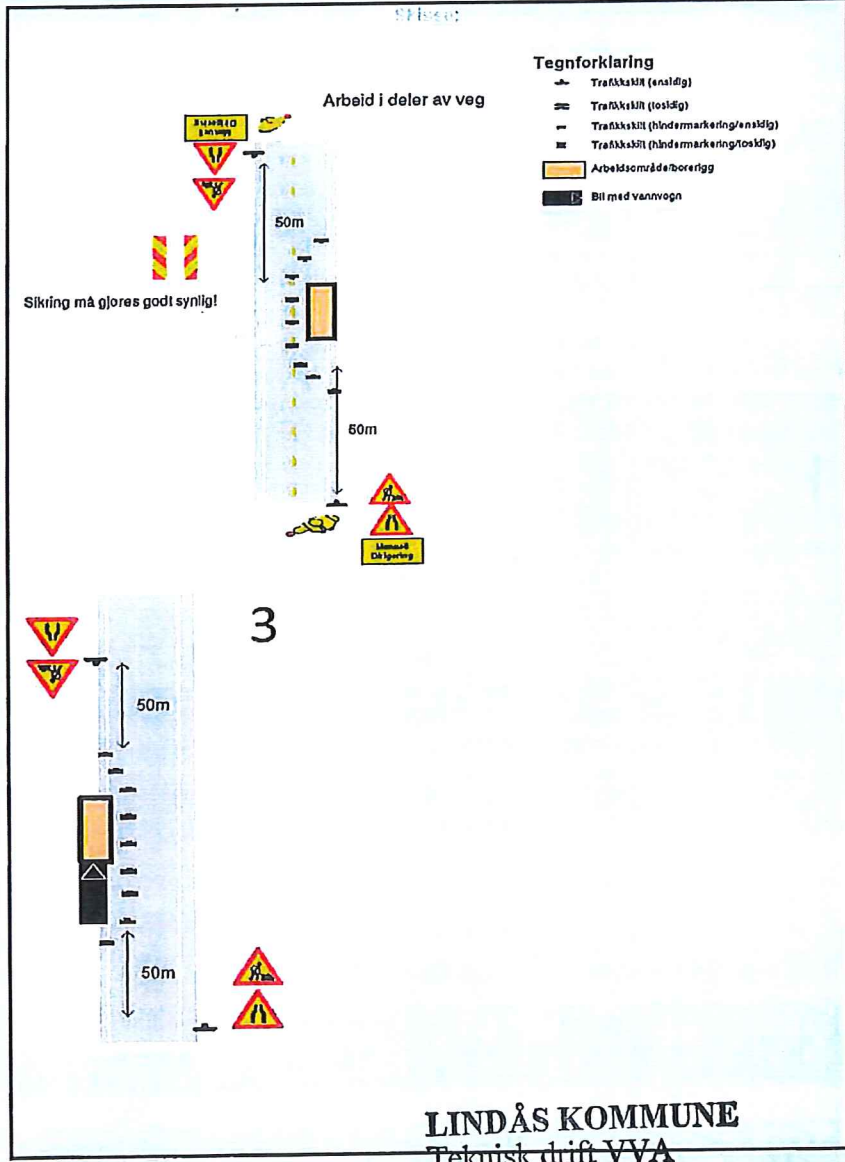

LINDÅS KOMMUNE
Teknisk drift VVA

for Atle Dingen

Linda Folkestad

Fyll ut av utførermyndighetene:

Krarvik 16.05.2018

Statens vegvesen



Statens vegvesen

Tilleggsopplysninger

Plan nr:	0	Mime-nr:	0	Vedtak nr:	0
Veg nr:	KV1023	fra Hp/km:	1/0,005	til Hp/km:	1/0,190
Strekning:	Kvassnesvegen / Knarvik sentrum			Sted:	Knarvik, Lindås kommune
Arbeid som skal utføres:	Grunboringer og miljøundersøkelser				
Ansvarshavende:	Tony Fenstad			Tlf./e-post:	92254701/tony@city.as
Utførende av arbeidsvarsling:	City service Bergen AS			Adresse:	Gamlehaugsvegen 20, 5230 Paradis
Arbeidet utføres i perioden					
Fra dato:	22 mai	2018	Til dato:	8 juni	2018



Statens vegvesen

Kontroll av varsling og sikring ved arbeid på eller ved veg

Plan nr.: 0 Målestrekk nr.: 0 Vedtak nr.: 0

Veg nr.: KV1023 fra Hp/km: 1/ 0,005 til Hp/km: 1/ 0,190

Strekning: Kvassnesvegen / Knarvik sentrum Sted: Knarvik, Lindås kommune

Utførende av arb. varsling: City service Bergen AS

Ansvarshavende: Tony Fenstad

Stedsansvarlig: Jan Fredrik Franson

Kontroll utført dato: Kontroll utført av:

	Ja	Nei		Ja	Nei	Ikke kontr.	
Ansvarshavende tilstede:	<input type="checkbox"/>	<input type="checkbox"/>	----->	Nødvendige kurs?	<input type="checkbox"/>	<input type="checkbox"/>	<input type="checkbox"/>
Stedsansvarlige tilstede:	<input type="checkbox"/>	<input type="checkbox"/>	----->	Nødvendige kurs?	<input type="checkbox"/>	<input type="checkbox"/>	<input type="checkbox"/>
Øvrige tilstede:	<div style="border: 1px solid black; height: 50px; width: 250px;"></div>			Har alle på arbeidsstedet de nødvendige kurs?	<input type="checkbox"/>	<input type="checkbox"/>	<input type="checkbox"/>
				Risikovurdering forevist og OK?	<input type="checkbox"/>	<input type="checkbox"/>	<input type="checkbox"/>
				Arbeidsvarslingsplan forevist og OK?	<input type="checkbox"/>	<input type="checkbox"/>	<input type="checkbox"/>
				Loggbok forevist og OK?	<input type="checkbox"/>	<input type="checkbox"/>	<input type="checkbox"/>

Merknader:

- 1: Godkjent, småfeil kan forekomme
- 2: Feil og mangler, ikke alvorlige
- 3: Alvorlige feil og mangler, må utbedres

Nr.	Tema	1	2	3	Merknader	Frist:
0	Arbeidsvarslingsplan.					
0.1	Arbeidsvarslingsplan: Finnes på stedet, mindre feil, mangler?					
0.2	Ansvarshavende: Tilgjengelig?					
0.3	Stedsansvarlig: utpekt?					
0.4	Loggbok: Tilgjengelig, oppdatert?					
0.5	Risikovurdering: Foreligger den?					
1	Varsling					
1.1	Er arbeidet forvarslet ihht relevant og godkjent plan?					
1.2	Kvalitet på varslingsutstyr: riktig farge, oppsetting, slitasje, renhold					
1.3	Trafikklysanlegg: Plassering, tømmeidd, tilpasset trafikkforholdene, SMS-varsling av feil					



Statens vegvesen

Sjekkliste ved avslutning av arbeid på veg

Plan nr.:	KV1023	fra Hp/km:	1/ 0,005	til Hp/km:	1/ 0,190
Strekning:	Kvassnesvegen / Knarvik sentrum			Sted:	Knarvik, Lindås kommune
Utførende:	City service Bergen AS				
Ansvarshavende:	Tony Fenstad				
Stedsansvarlig:	Jan Fredrik Franson				
Kontroll utført dato:		Kontroll utført av:			

Forhold:	OK	Merknad:	Frist:
Midlertidige trafikkskilt benyttet ifm arbeidet er fjernet			
Permanente trafikkskilt er på plass og godt synlig			
Midlertidig signalregulering er fjernet			
Permanent signalregulering er igangsatt			
Midlertidig vegoppmerking er fjernet			
Permanent vegoppmerking er tilfredsstillende			
Midlertidig sikringsutstyr er fjernet			
Permanent sikringsutstyr er montert iht normalbestemmelsene			
Brakkerigg er fjernet			
Arbeidsområdet er ryddet			
Vegdekket er i tilfredsstillende stand			
Det ligger ikke grus eller steiner på vegdekket			
Forholdene for de gående er tilfredsstillende			
Forholdene for de syklende er tilfredsstillende			
Adkomster til alle berørte eiendommer er tilfredsstillende			
Det er gitt beskjed til VTS om at arbeidet er avsluttet			
Det er gitt beskjed til evt andre om at arbeidet er avsluttet			
Loggbok er ajourført, ferdigstilling notert			

Merknader:



Statens vegvesen

Vegmelding

Innmelder: 0	Seksjon: 0	
Avdeling: 0	Dato: dd.mm.åååå	
Plan nr.: 0	Mime-nr.: 0	Vedtak nr.: 0
Veg nr.: KV1023	fra Hp/km: 1/ 0,005	til Hp/km: 1/ 0,190
Strekning: Kvassnesvegen / Knarvik sentrum	Sted: Knarvik, Lindås kommune	
Arbeid som skal utføres: Grunboringer og miljøundersøkelser		
Arbeidet utføres i perioden		Daglig arbeids- / virketid
Fra dato: 22 mai 2018	Til dato: 8 juni 2018	Fra kl.: 00:00 Til kl.: 00:00
Utførende arb.v. City service Bergen AS	Adr.: Gamlehaugsvegen 20, 5230 Paradis	Arbeidets varighet
		0
Ansvarshavende: Tony Fenstad		Tlf./e-post: 92254701/tony@city.as

Vegens tilstand under arbeidet

Stengt	<input type="checkbox"/>	Stengt i én retning	<input type="checkbox"/>
Innsnevring	<input type="checkbox"/>	Lysregulering	<input type="checkbox"/>
Nedsatt hastighet	<input type="checkbox"/>	Manuell dirigering	<input type="checkbox"/>
Dette på grunn av:			
Vegarbeid	<input type="checkbox"/>	Dekkearbeid	<input type="checkbox"/>
Vedlikeholdsarbeid	<input type="checkbox"/>	Sprengningsarbeid	<input type="checkbox"/>

Merknader:



City Service Bergen AS

Referanser:

Dykkar:

Vår: 17/156 - 18/15942

Saksbehandlar:

Linda Folkestad

Linda.Folkestad@lindas.kommune.no

Dato:

16.05.2018

Godkjent arbeidsvarslingsplan Kvassnesvegen

Arbeidsvarslingsplan er godkjent på spesielle vilkår sett av Teknisk drift - avdeling for vatn og avløp.

Spesielle vilkår:

- Boring skal utførast i god avstand til kommunalt leidningsnett.
- I fortau langs E 39 (sjå vedlagt VA-kart) skal VA være tilstede under arbeid for å påvise kommunal leidningstrasè, evetuelet stenge vatnet i området.

VA vakt kan kontaktast på telefon 95702 500

Med helsing

Linda Folkestad
saksbehandlar

Dette dokumentet er elektronisk godkjent og har difor ingen signatur.

Vedlegg:

Arbeidsvarslingsplan grunnboring og miljøundersøkelse Kvassnesvegen - Multiconsult AS

Kopi til:

Anders Brakvatne

Mottakarar:

City Service Bergen AS

