



© Denne tegning må ikke kopieres eller benyttes ved foretagender som Mesterhus Norge eller utførende tegnekontor ikke medvirker i.

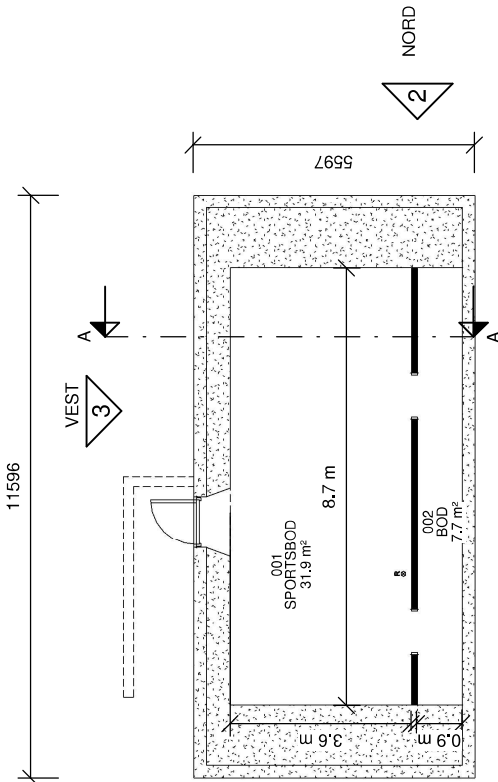

KJELLER

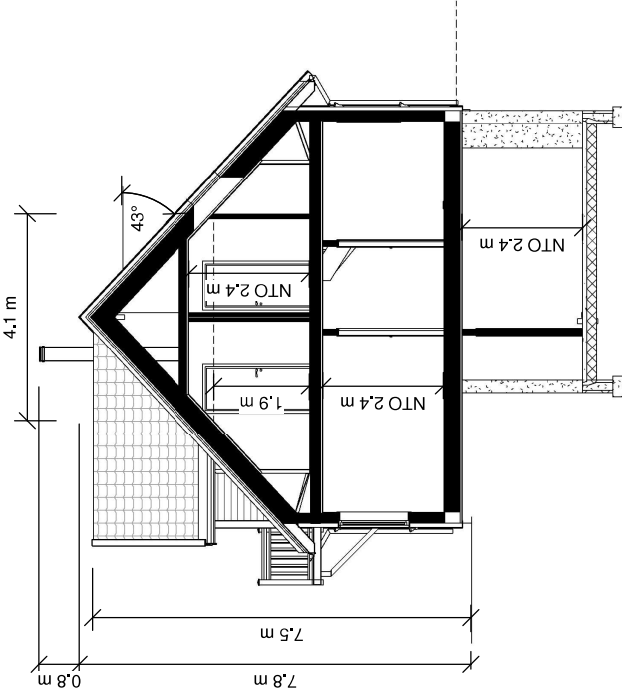

SNITT A-A

Areal BRIA	
Beskrivelse:	Areal:
1. Etg	86.9 m ²
2. Etg	62.8 m ²
Kjeller	39.1 m ²
P-rom	188.9 m ²
	- 140.0 m ²

Areal BYA	
	102 m ²

Areal (Åpent Areal)	
Beskrivelse	Areal
ETASJE 1	
Under balkong 2. etg.	3.4 m ²
	3.4 m ²

ANMERKNINGER:

- Risikoklasse 4 / Brannklasse 1
- Energidokumentasjon: U-verdier angitt i energidokumentasjon.
- Arealer oppsatt i tabell er i iht NS3940
- Arealer angitt i de enkelte rom er oppgitt som faktiske gulvareal.
- I rom under skrå himling kan deler av dette areal ha lavere takhøyde enn 2.4m.
- L = LIMITRE / S = STÅLDRAGER / SK = SKURLAST
- NTO = NETTOMÅL
- Innredninger og sanitærutstyr vist på tegning kan inkludert hvis angitt i kontrakt.
- For symbolskklaringer, se leveringsbeskrivelse.
- For ferdigstilt kan søkes, må sportsbod iht. TEK10, frifliggende eller i uthus/garasje være oppført.

TEGN. INNHOLD:	TILTAKSART:	MÅL:
Snitt & Plan	Enebolig	1 : 100
PROSJEKT:	258S-L Sunniva omt.	
ARKITEKT:	TEGN:	PROSJEKT NR:
	06.12.16	RT
		160500
		TEGN.NR:
		09.02

TILTAKSHAVER:	BYGGEPLASS:	G.nr/B.nr:	KOMMUNE:
	Hodnesdalsvegen 76	195/3	Lindås
Postboks 4104, Terminalveien 10 6900 Ender, tlf. 75 55 51 20 E-mail: post@unikus.no			

MESTERHUS
Kålas & Sønn AS

REV.	DATE	REVISJON	SIK.
A	17.01.17	Rev. iht mail 12.01.17	RT
B	30.01.17	Rev. iht mail 26.01.17	RT
C	01.06.18	Størrelse på kjeller endret	RT