


Punkter

- 6 EKS KVEIL
- EKS SKAP
- NYTT SKAP

Traséer

- Jord Kunde
- - - Luft
- - - Luft drop
- Maskingraving asfalt
- Maskingraving Jord
- - - Subkanalisering_trase

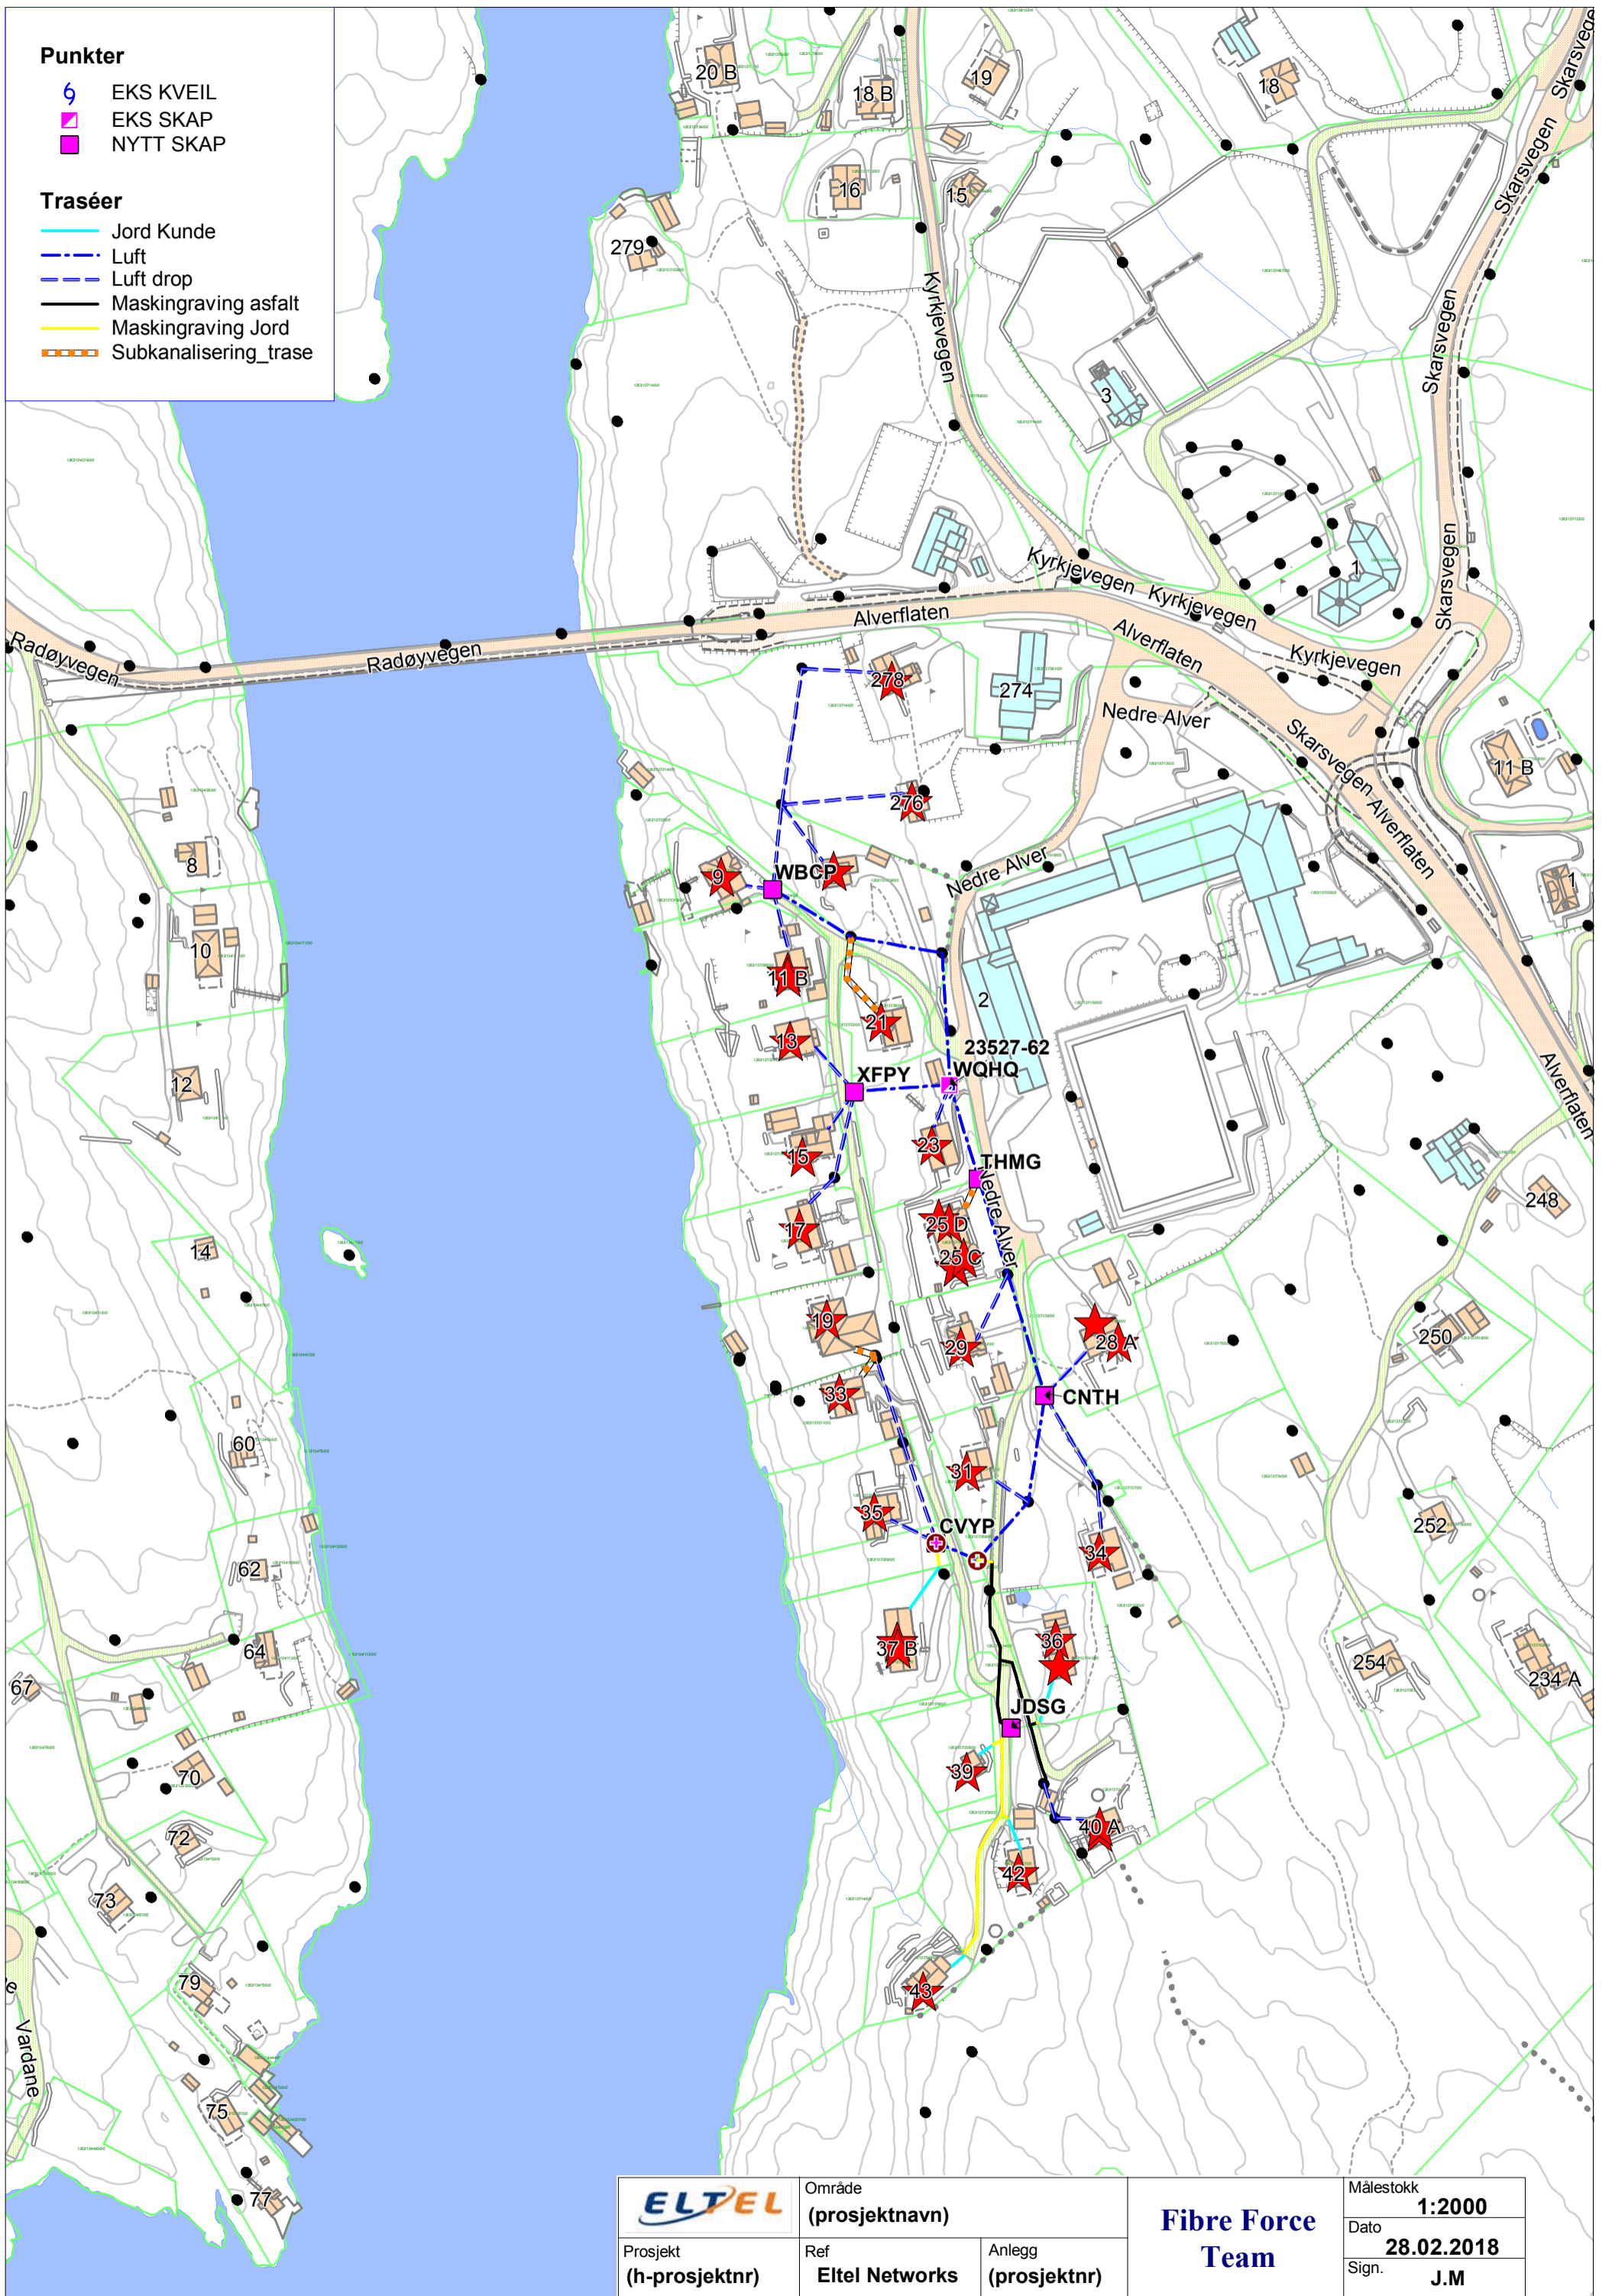

		Område (prosjektnavn)	Fibre Force Team	Målestokk 1:2000
Prosjekt (h-prosjektnr)	Ref Eltel Networks	Anlegg (prosjektnr)		Dato 28.02.2018
				Sign. J.M