


Punkter

■ NYTT SKAP


Traséer

--- Luft

--- Luft drop

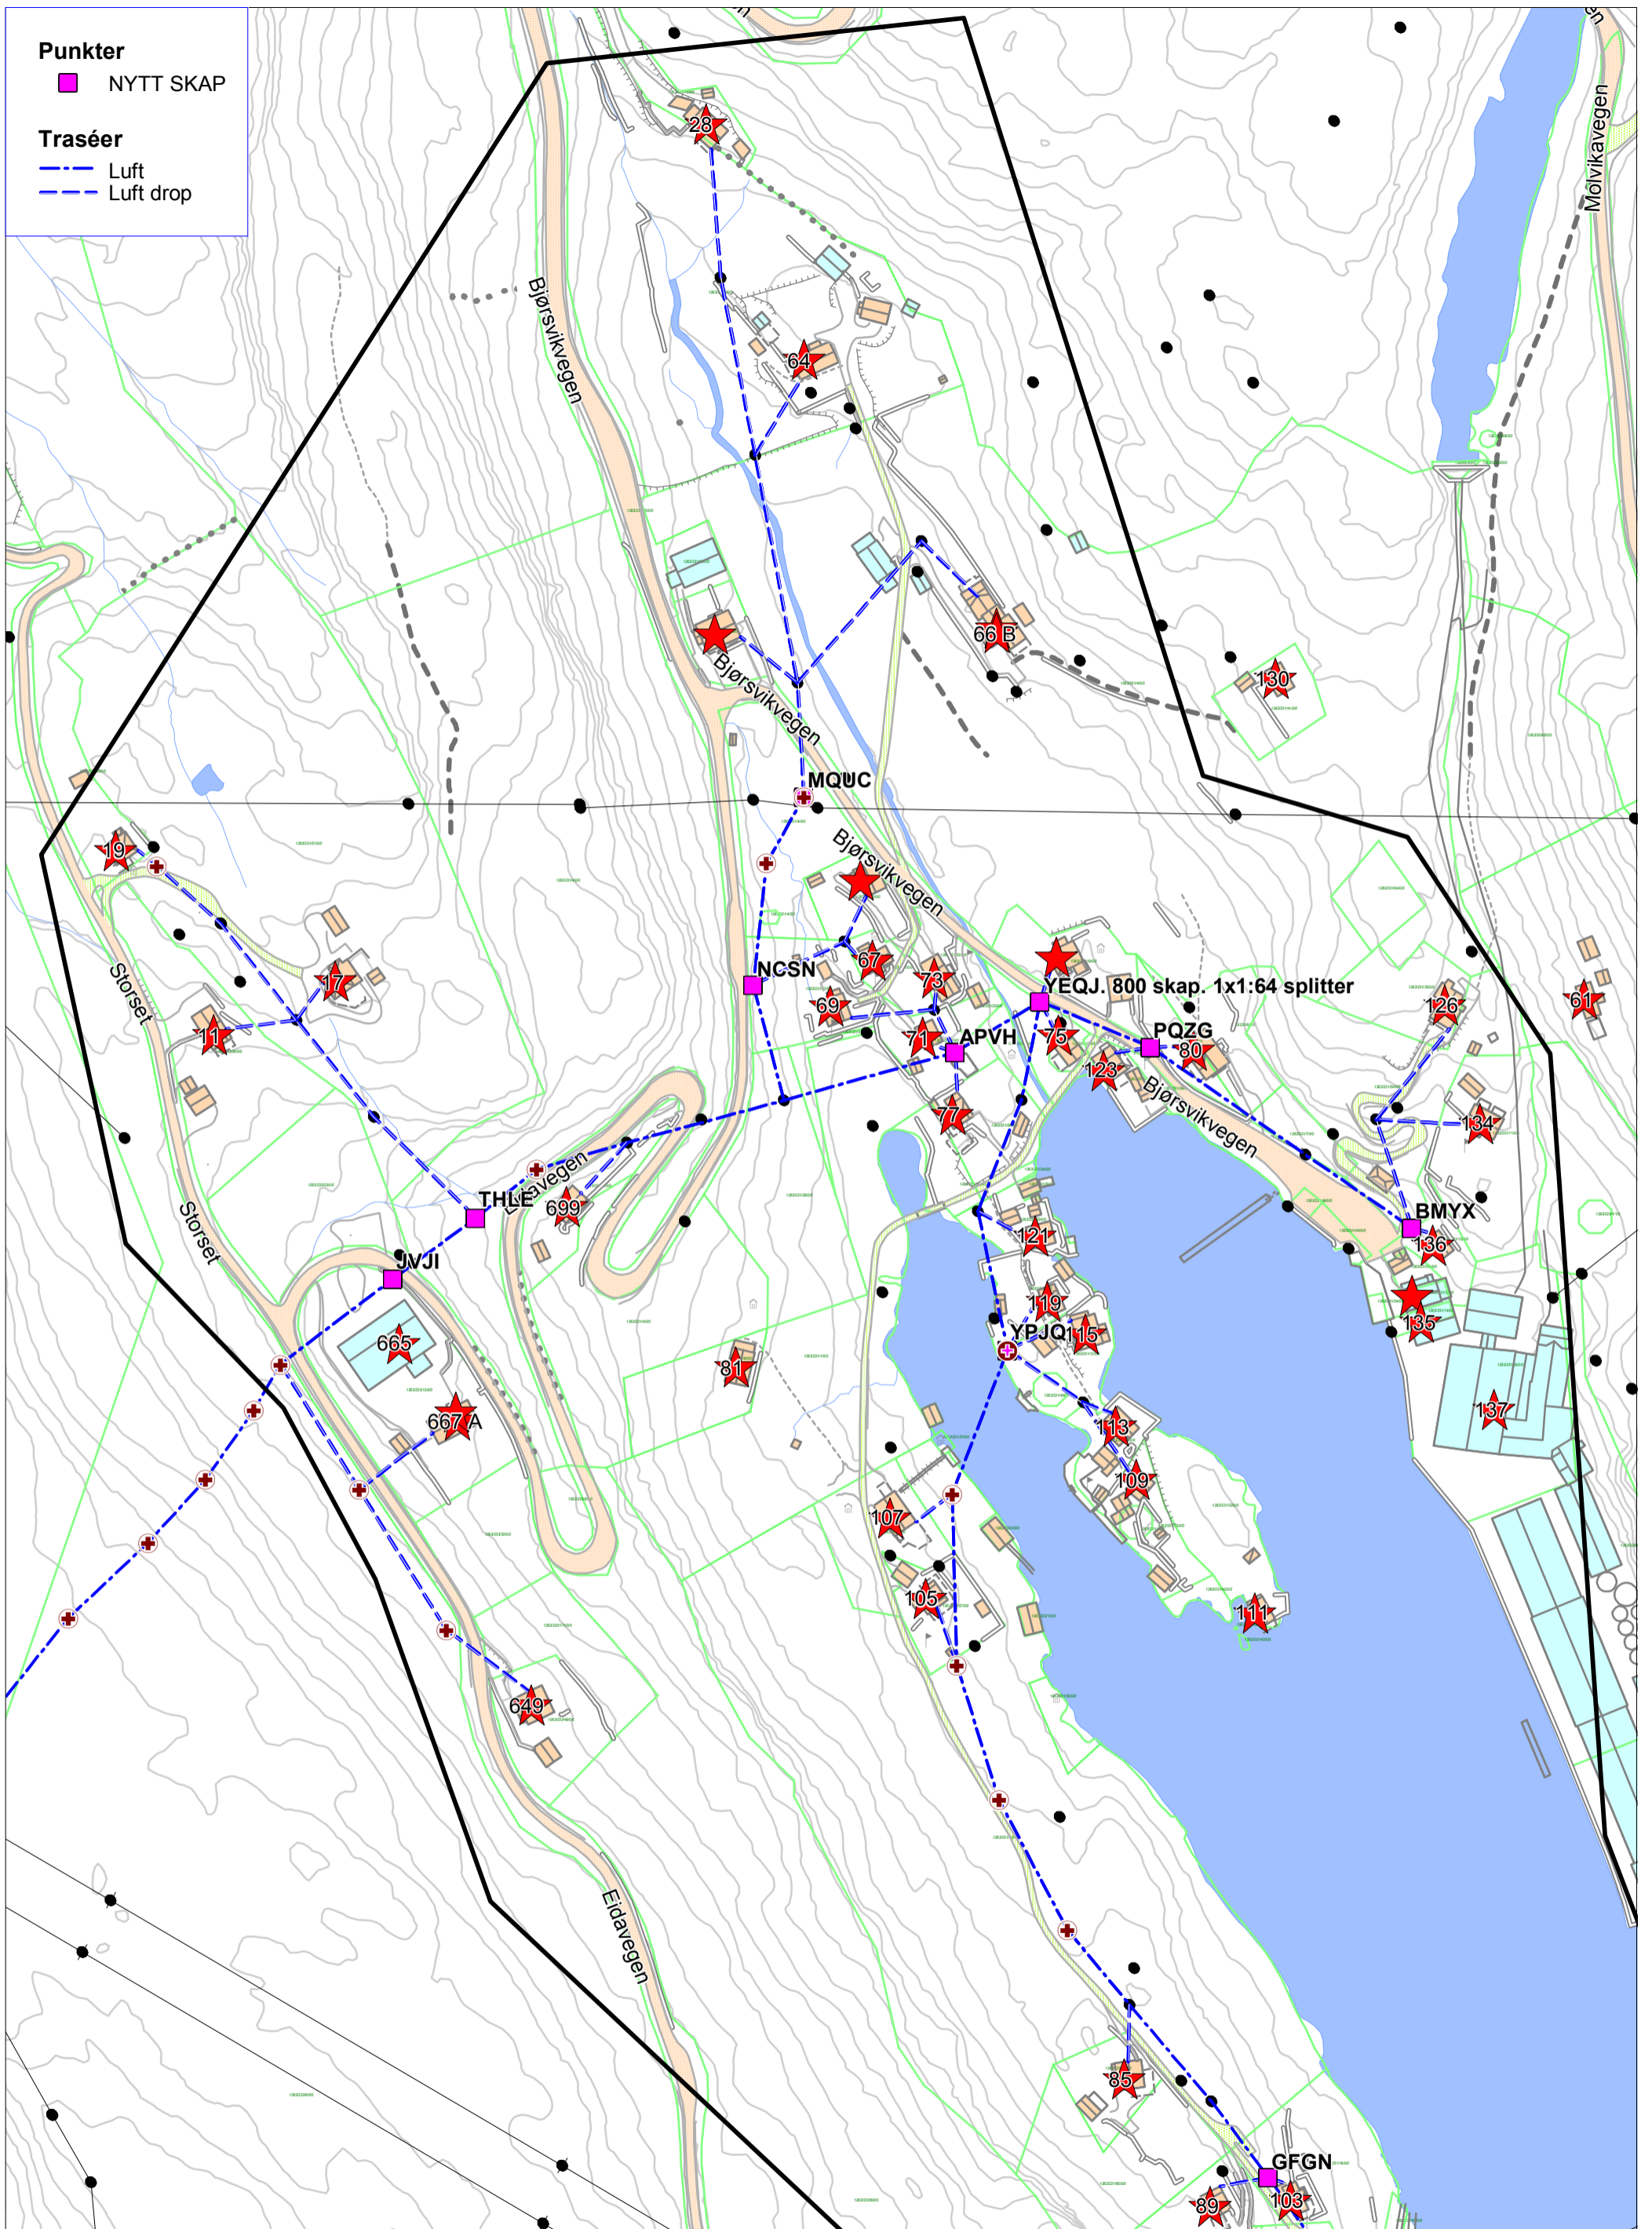

	Område (prosjektnavn)	Fibre Force Team		Målestokk 1:2000
Prosjekt (h-prosjektnr)	Ref Eltel Networks	Anlegg (prosjektnr)		Dato 28.02.2018
				Sign. J.M

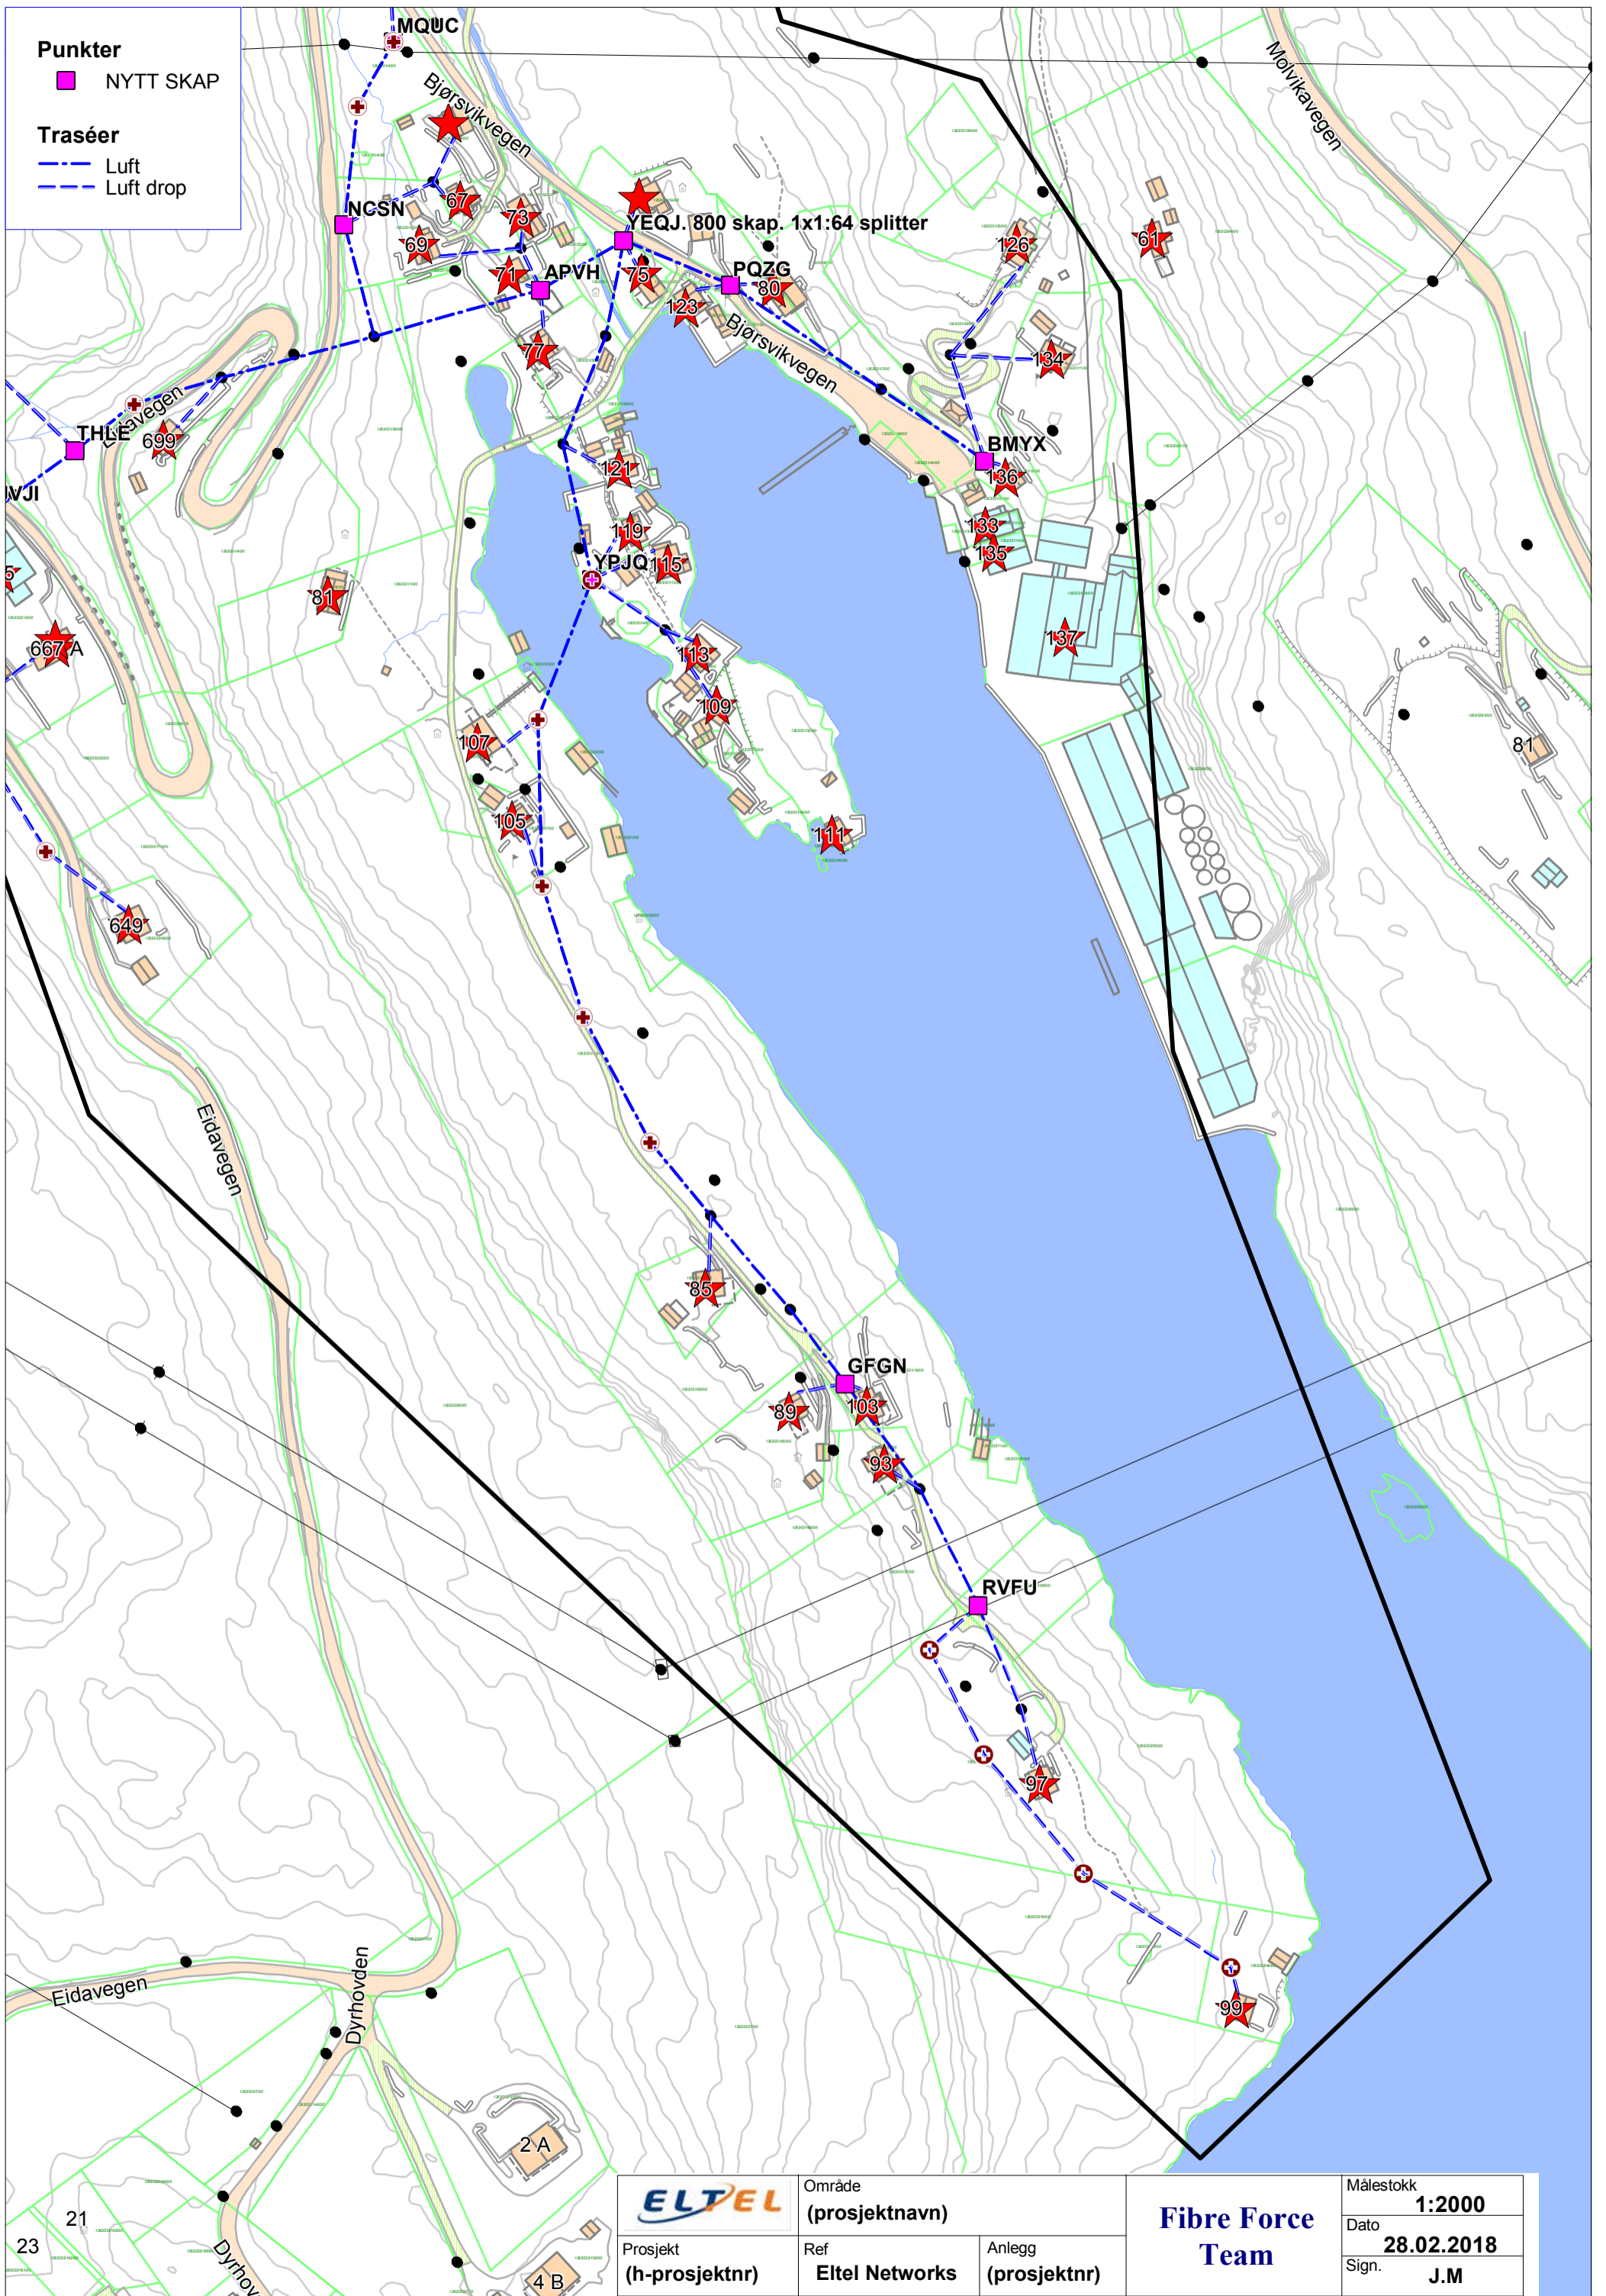

Punkter
 ■ NYTT SKAP

Traséer
 — Luft
 - - Luft drop

	Område (prosjektnavn)		Fibre Force Team	Målestokk 1:2000
	Prosjekt (h-prosjektnr)	Ref Eltel Networks		Anlegg (prosjektnr)
				Sign. J.M