


**Punkter**  
■ NYTT SKAP

**Traséer**


- Jord Kunde
- - - Luft
- - - Luft drop
- Maskingraving asfalt
- Maskingraving Jord

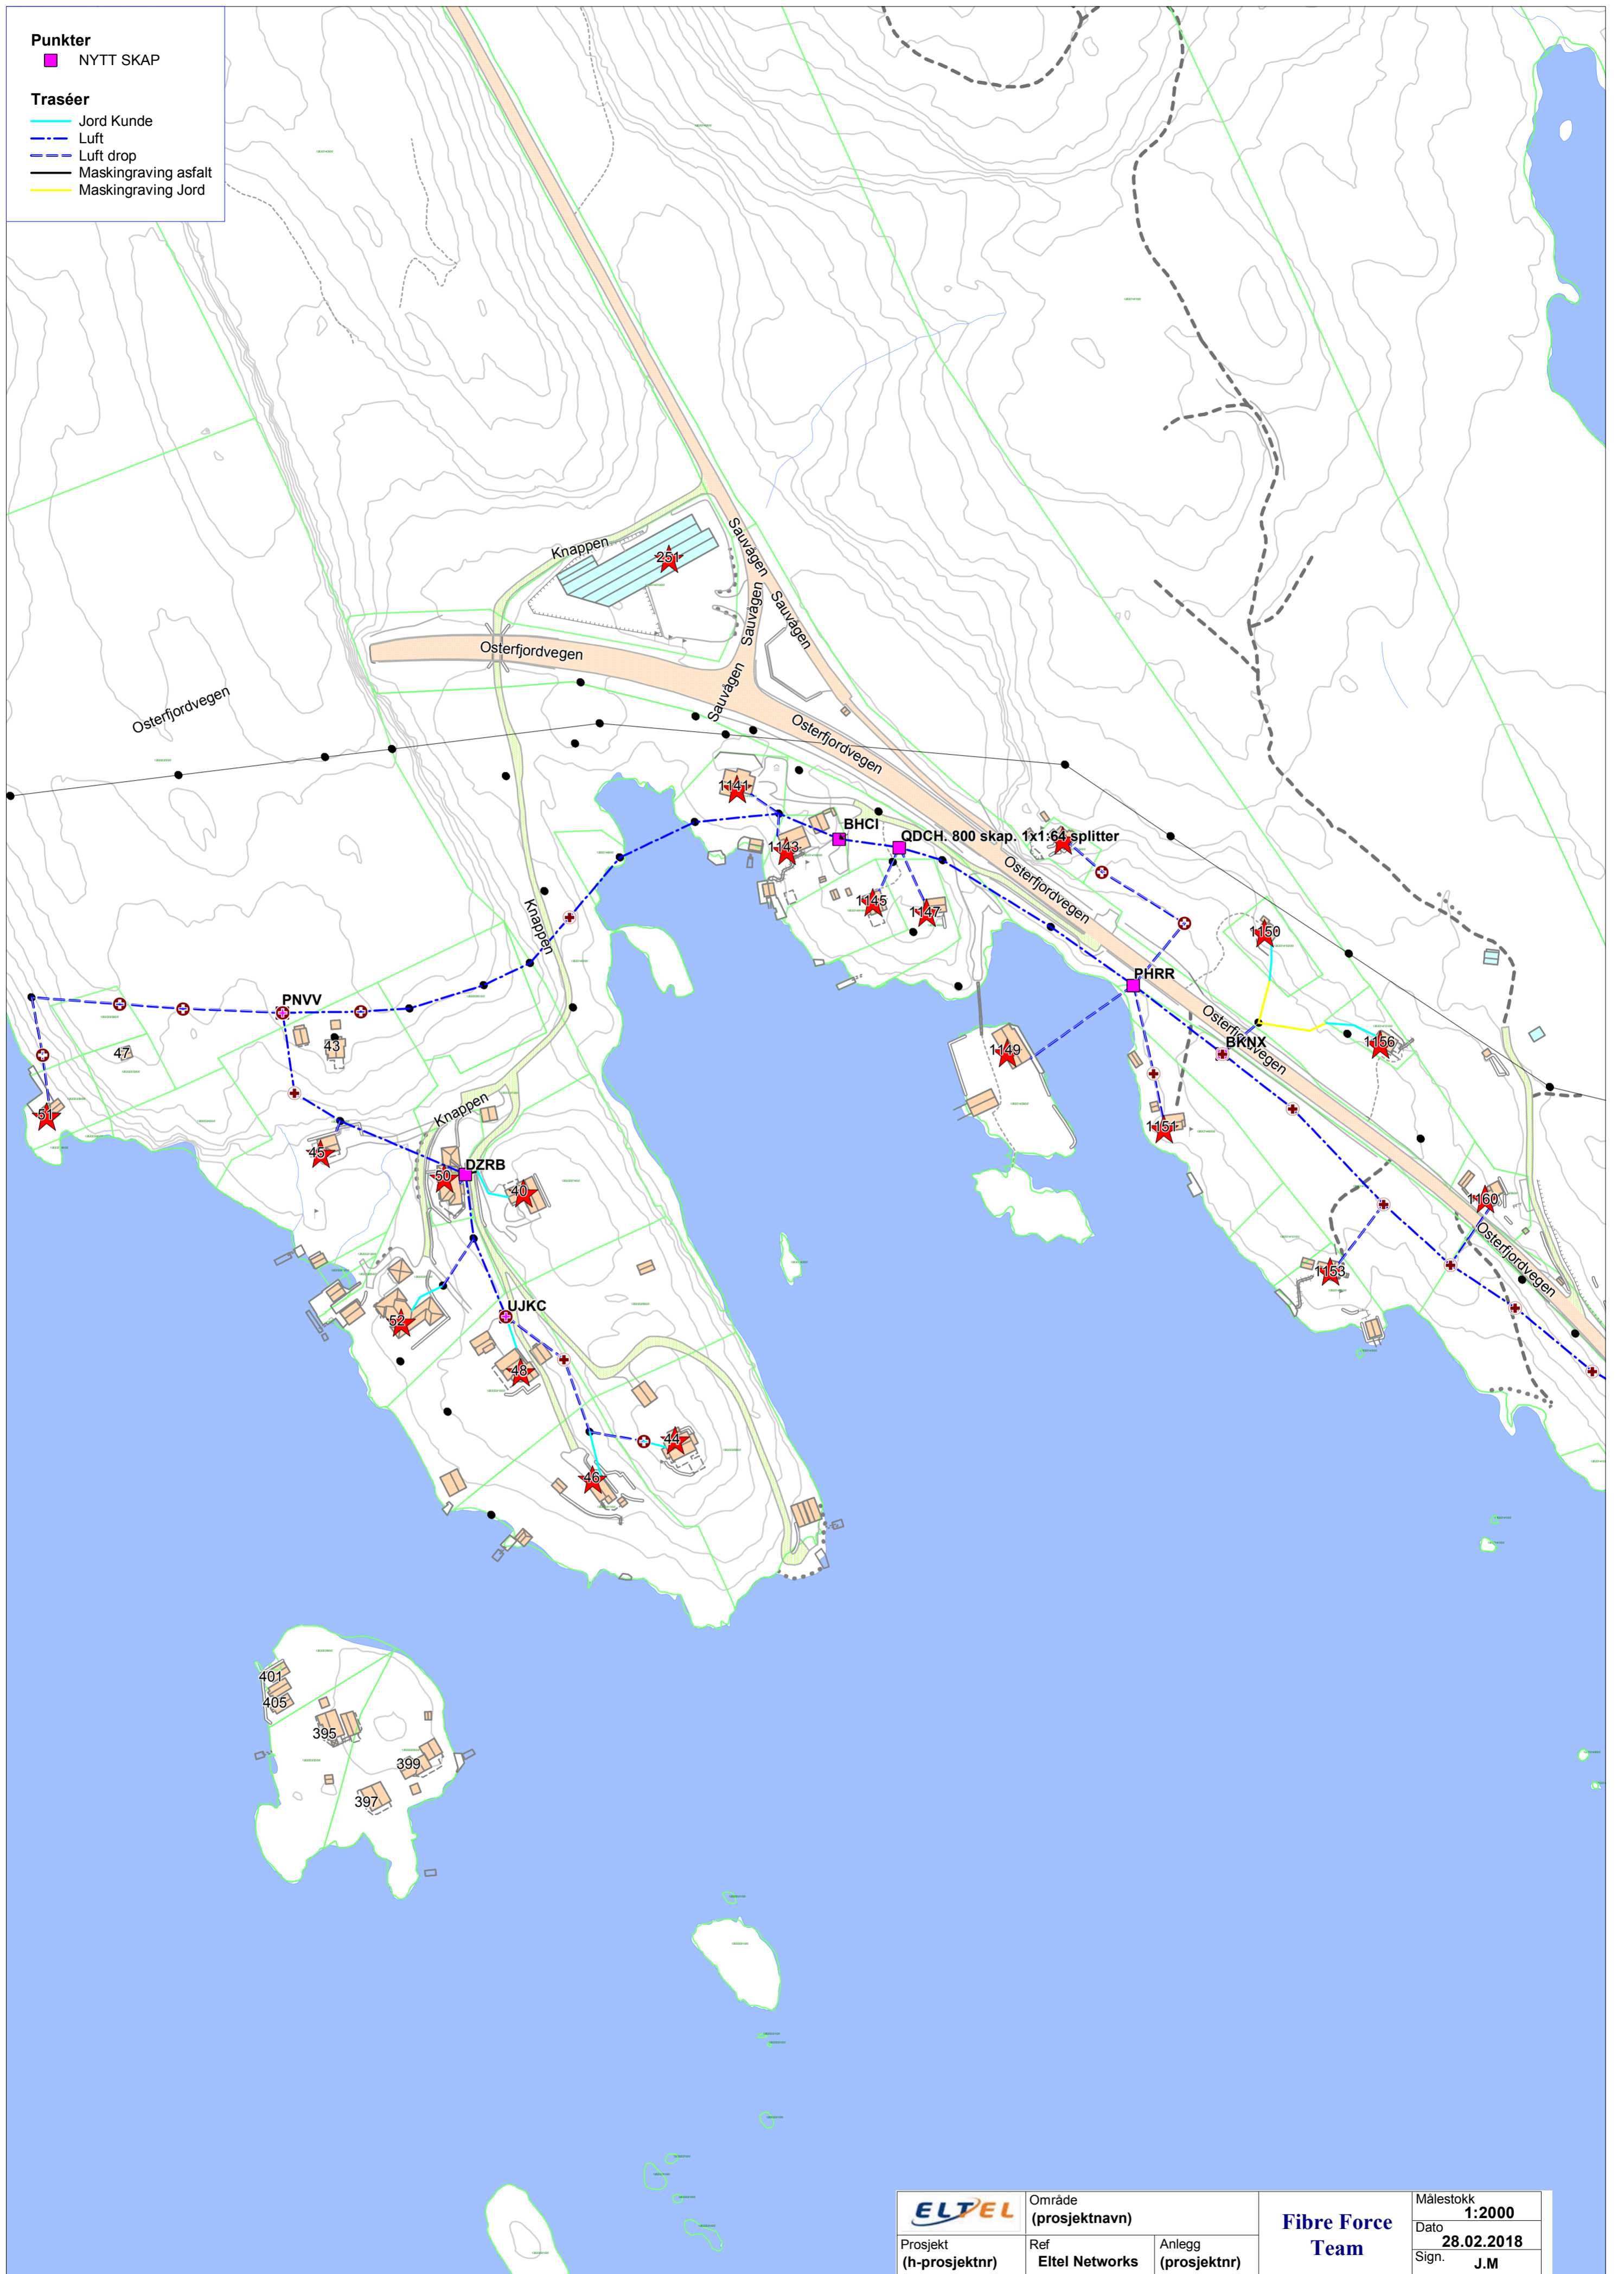

|              |                         |                    |                         |                            |
|--------------|-------------------------|--------------------|-------------------------|----------------------------|
| <b>ELTEL</b> | Område (prosjektnavn)   |                    | <b>Fibre Force Team</b> | Målestokk<br><b>1:2000</b> |
|              | Prosjekt (h-prosjektnr) | Ref Eltel Networks |                         | Anlegg (prosjektnr)        |
|              |                         |                    |                         | Sign.<br><b>J.M</b>        |

**Punkter**  
■ NYTT SKAP

**Traséer**  
— Jord Kunde  
- - - Luft  
- - - Luft drop  
— Maskingraving asfalt  
— Maskingraving Jord

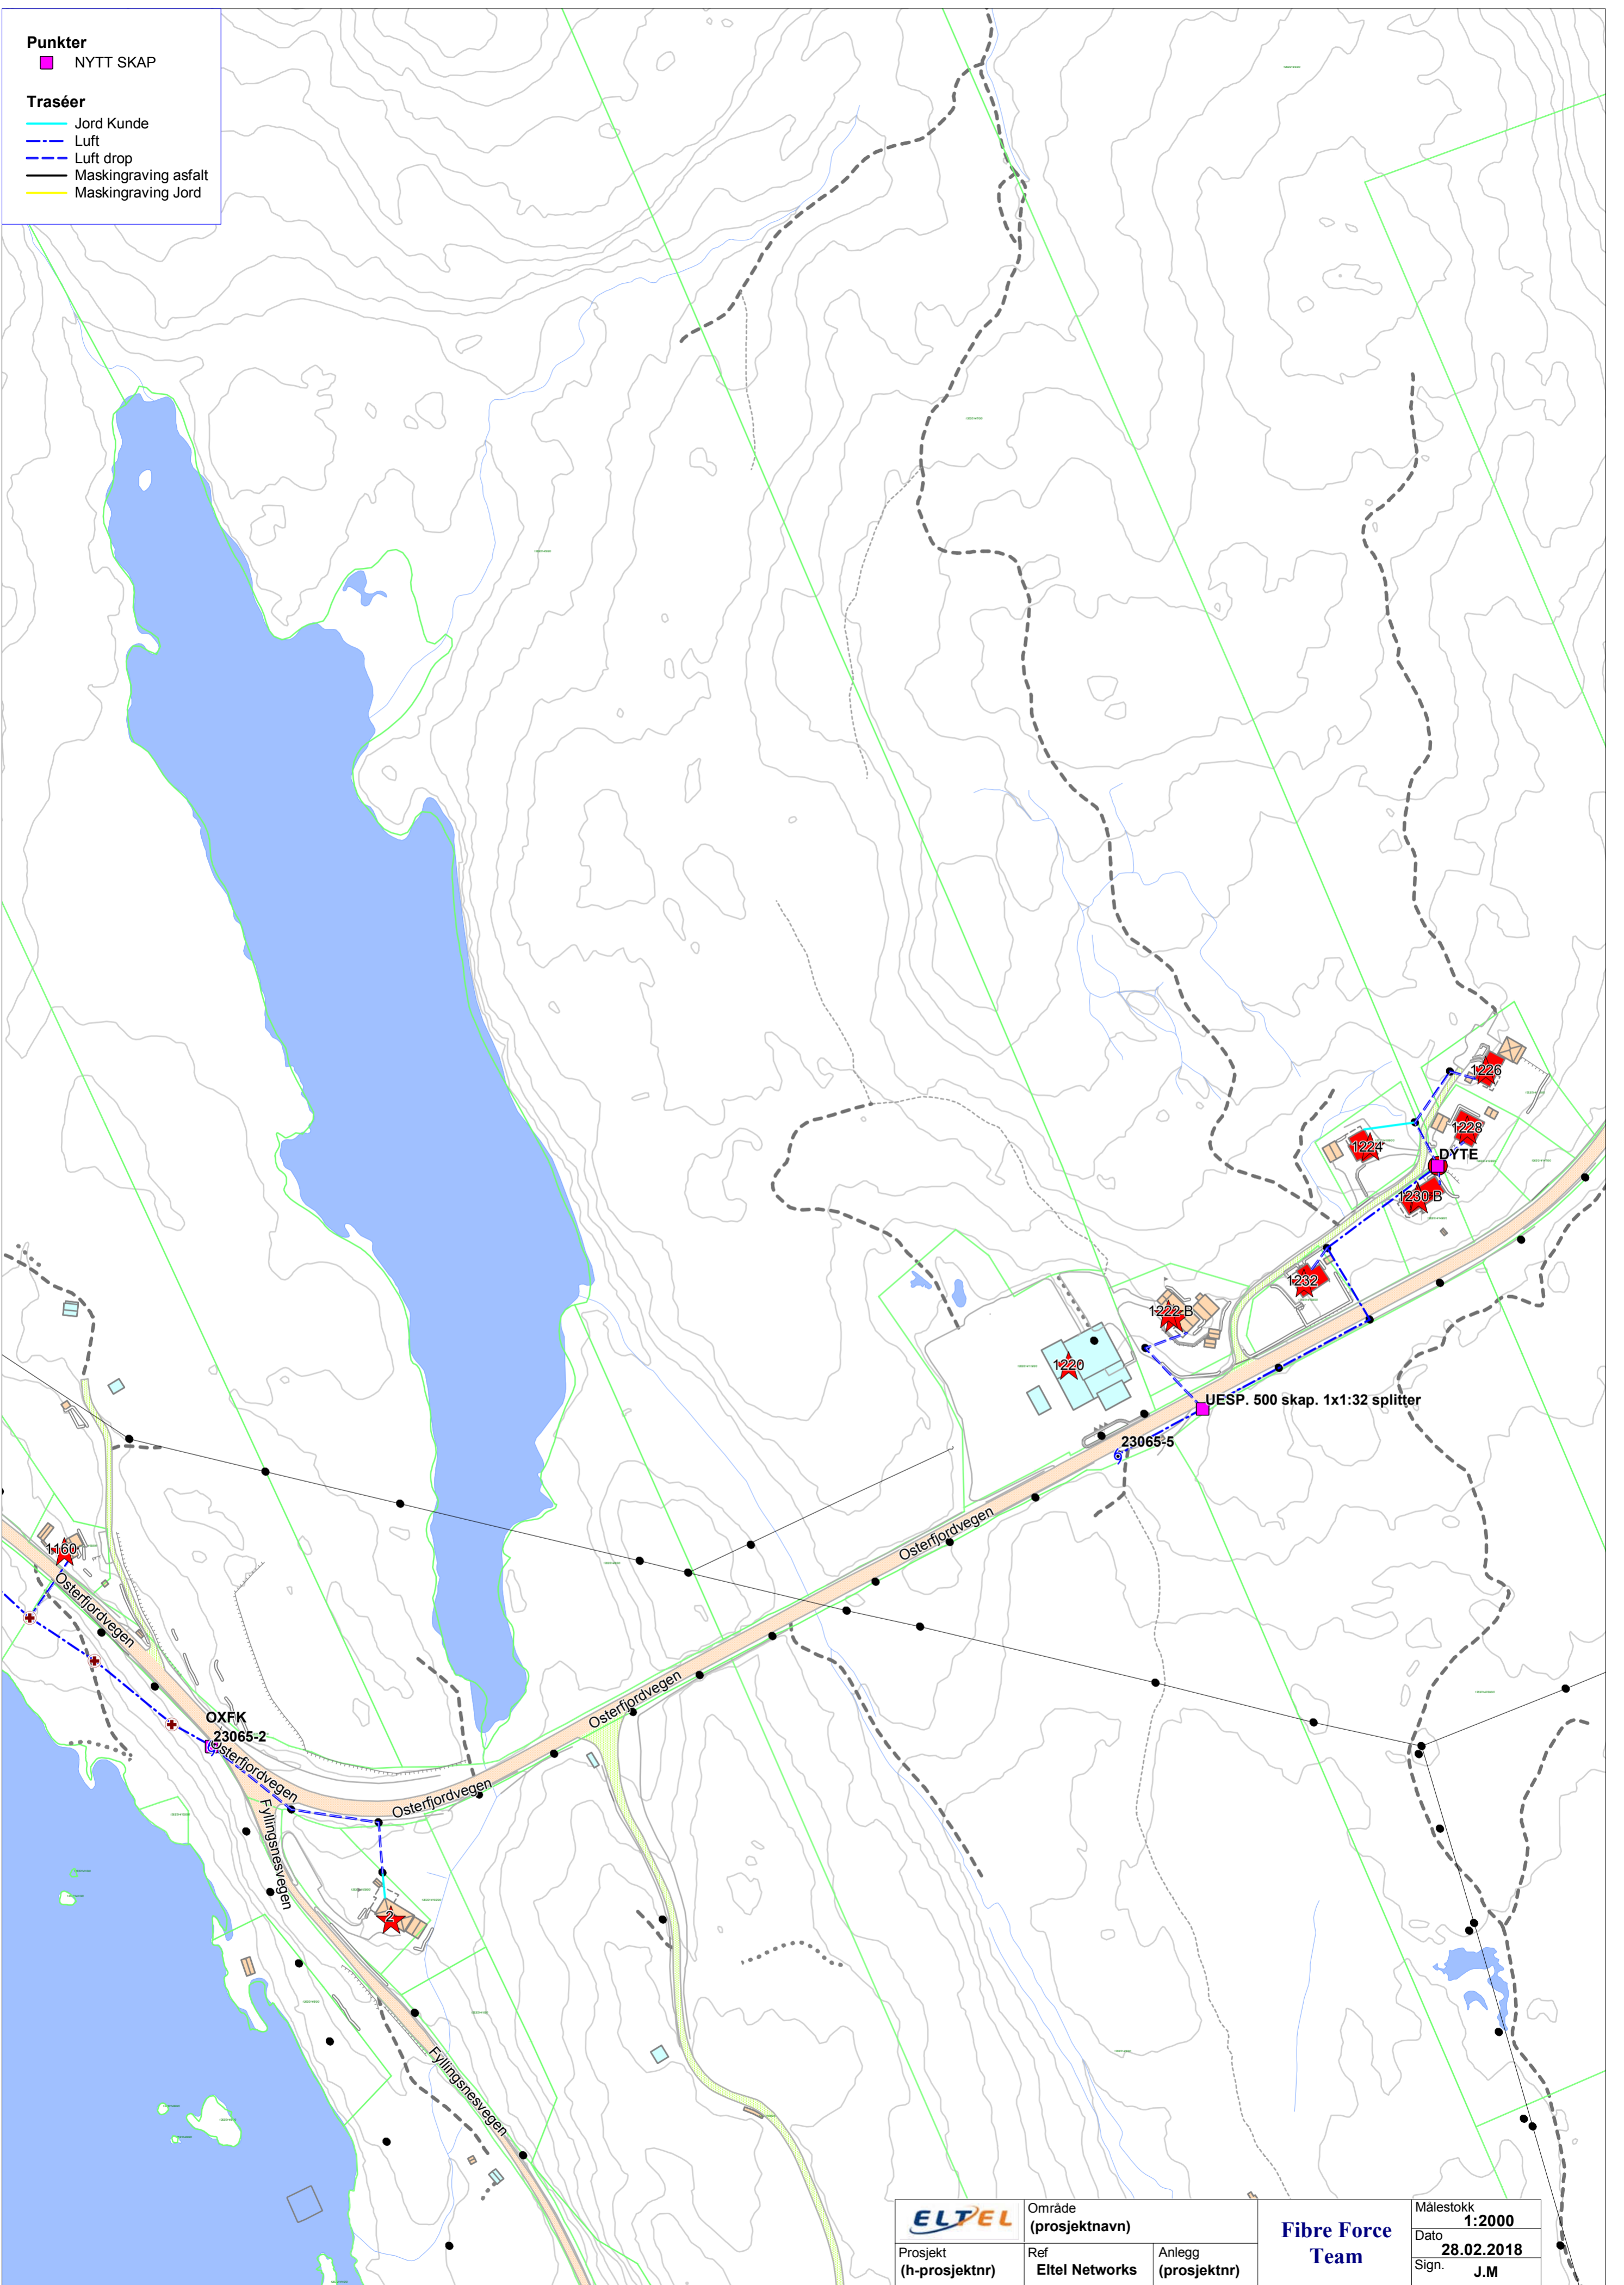


|              |                            |                       |                         |                            |
|--------------|----------------------------|-----------------------|-------------------------|----------------------------|
| <b>ELTEL</b> | Område<br>(prosjektnavn)   |                       | <b>Fibre Force Team</b> | Målestokk<br><b>1:2000</b> |
|              | Prosjekt<br>(h-prosjektnr) | Ref<br>Eltel Networks |                         | Anlegg<br>(prosjektnr)     |
|              |                            |                       |                         | Sign.<br><b>J.M</b>        |

**Punkter**


NYTT SKAP

**Traséer**


- Jord Kunde
- Luft
- Luft drop
- Maskingraving asfalt
- Maskingraving Jord

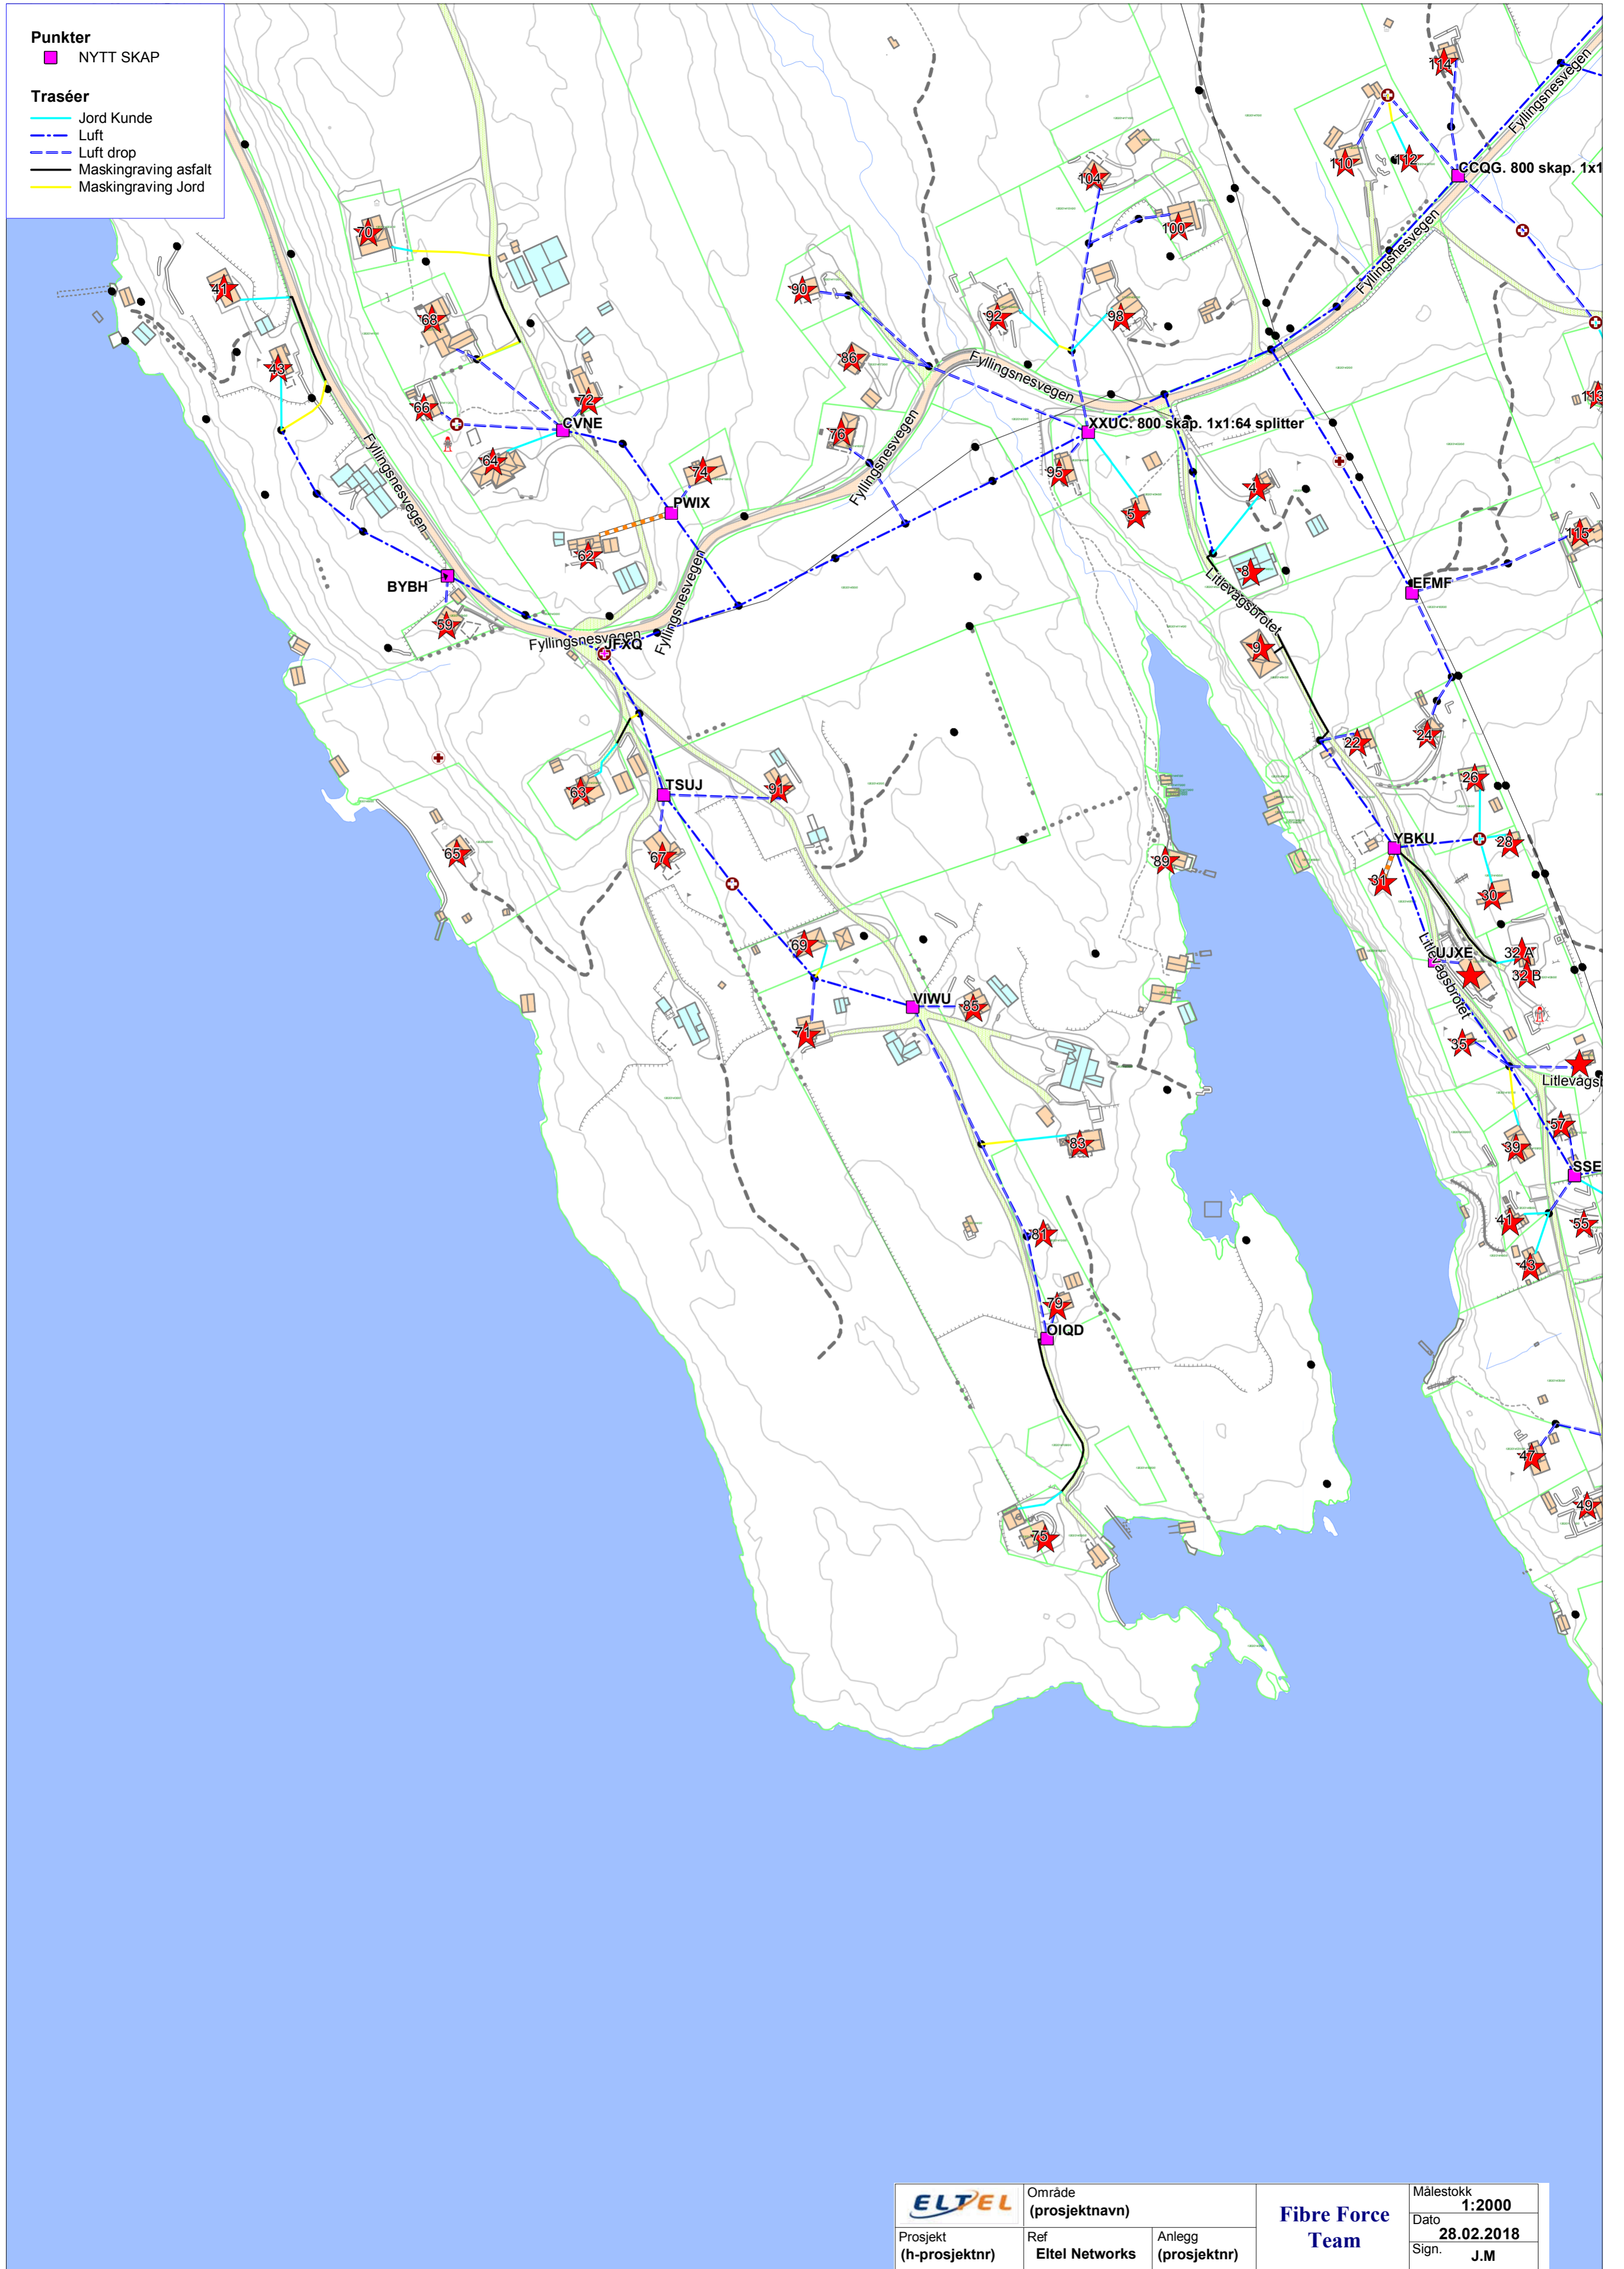

|  |                            |                       |                         |                            |
|--|----------------------------|-----------------------|-------------------------|----------------------------|
|  | Område<br>(prosjektnavn)   |                       | <b>Fibre Force Team</b> | Målestokk<br><b>1:2000</b> |
|  | Prosjekt<br>(h-prosjektnr) | Ref<br>Eltel Networks |                         | Anlegg<br>(prosjektnr)     |
|  |                            |                       |                         | Sign.<br><b>J.M</b>        |

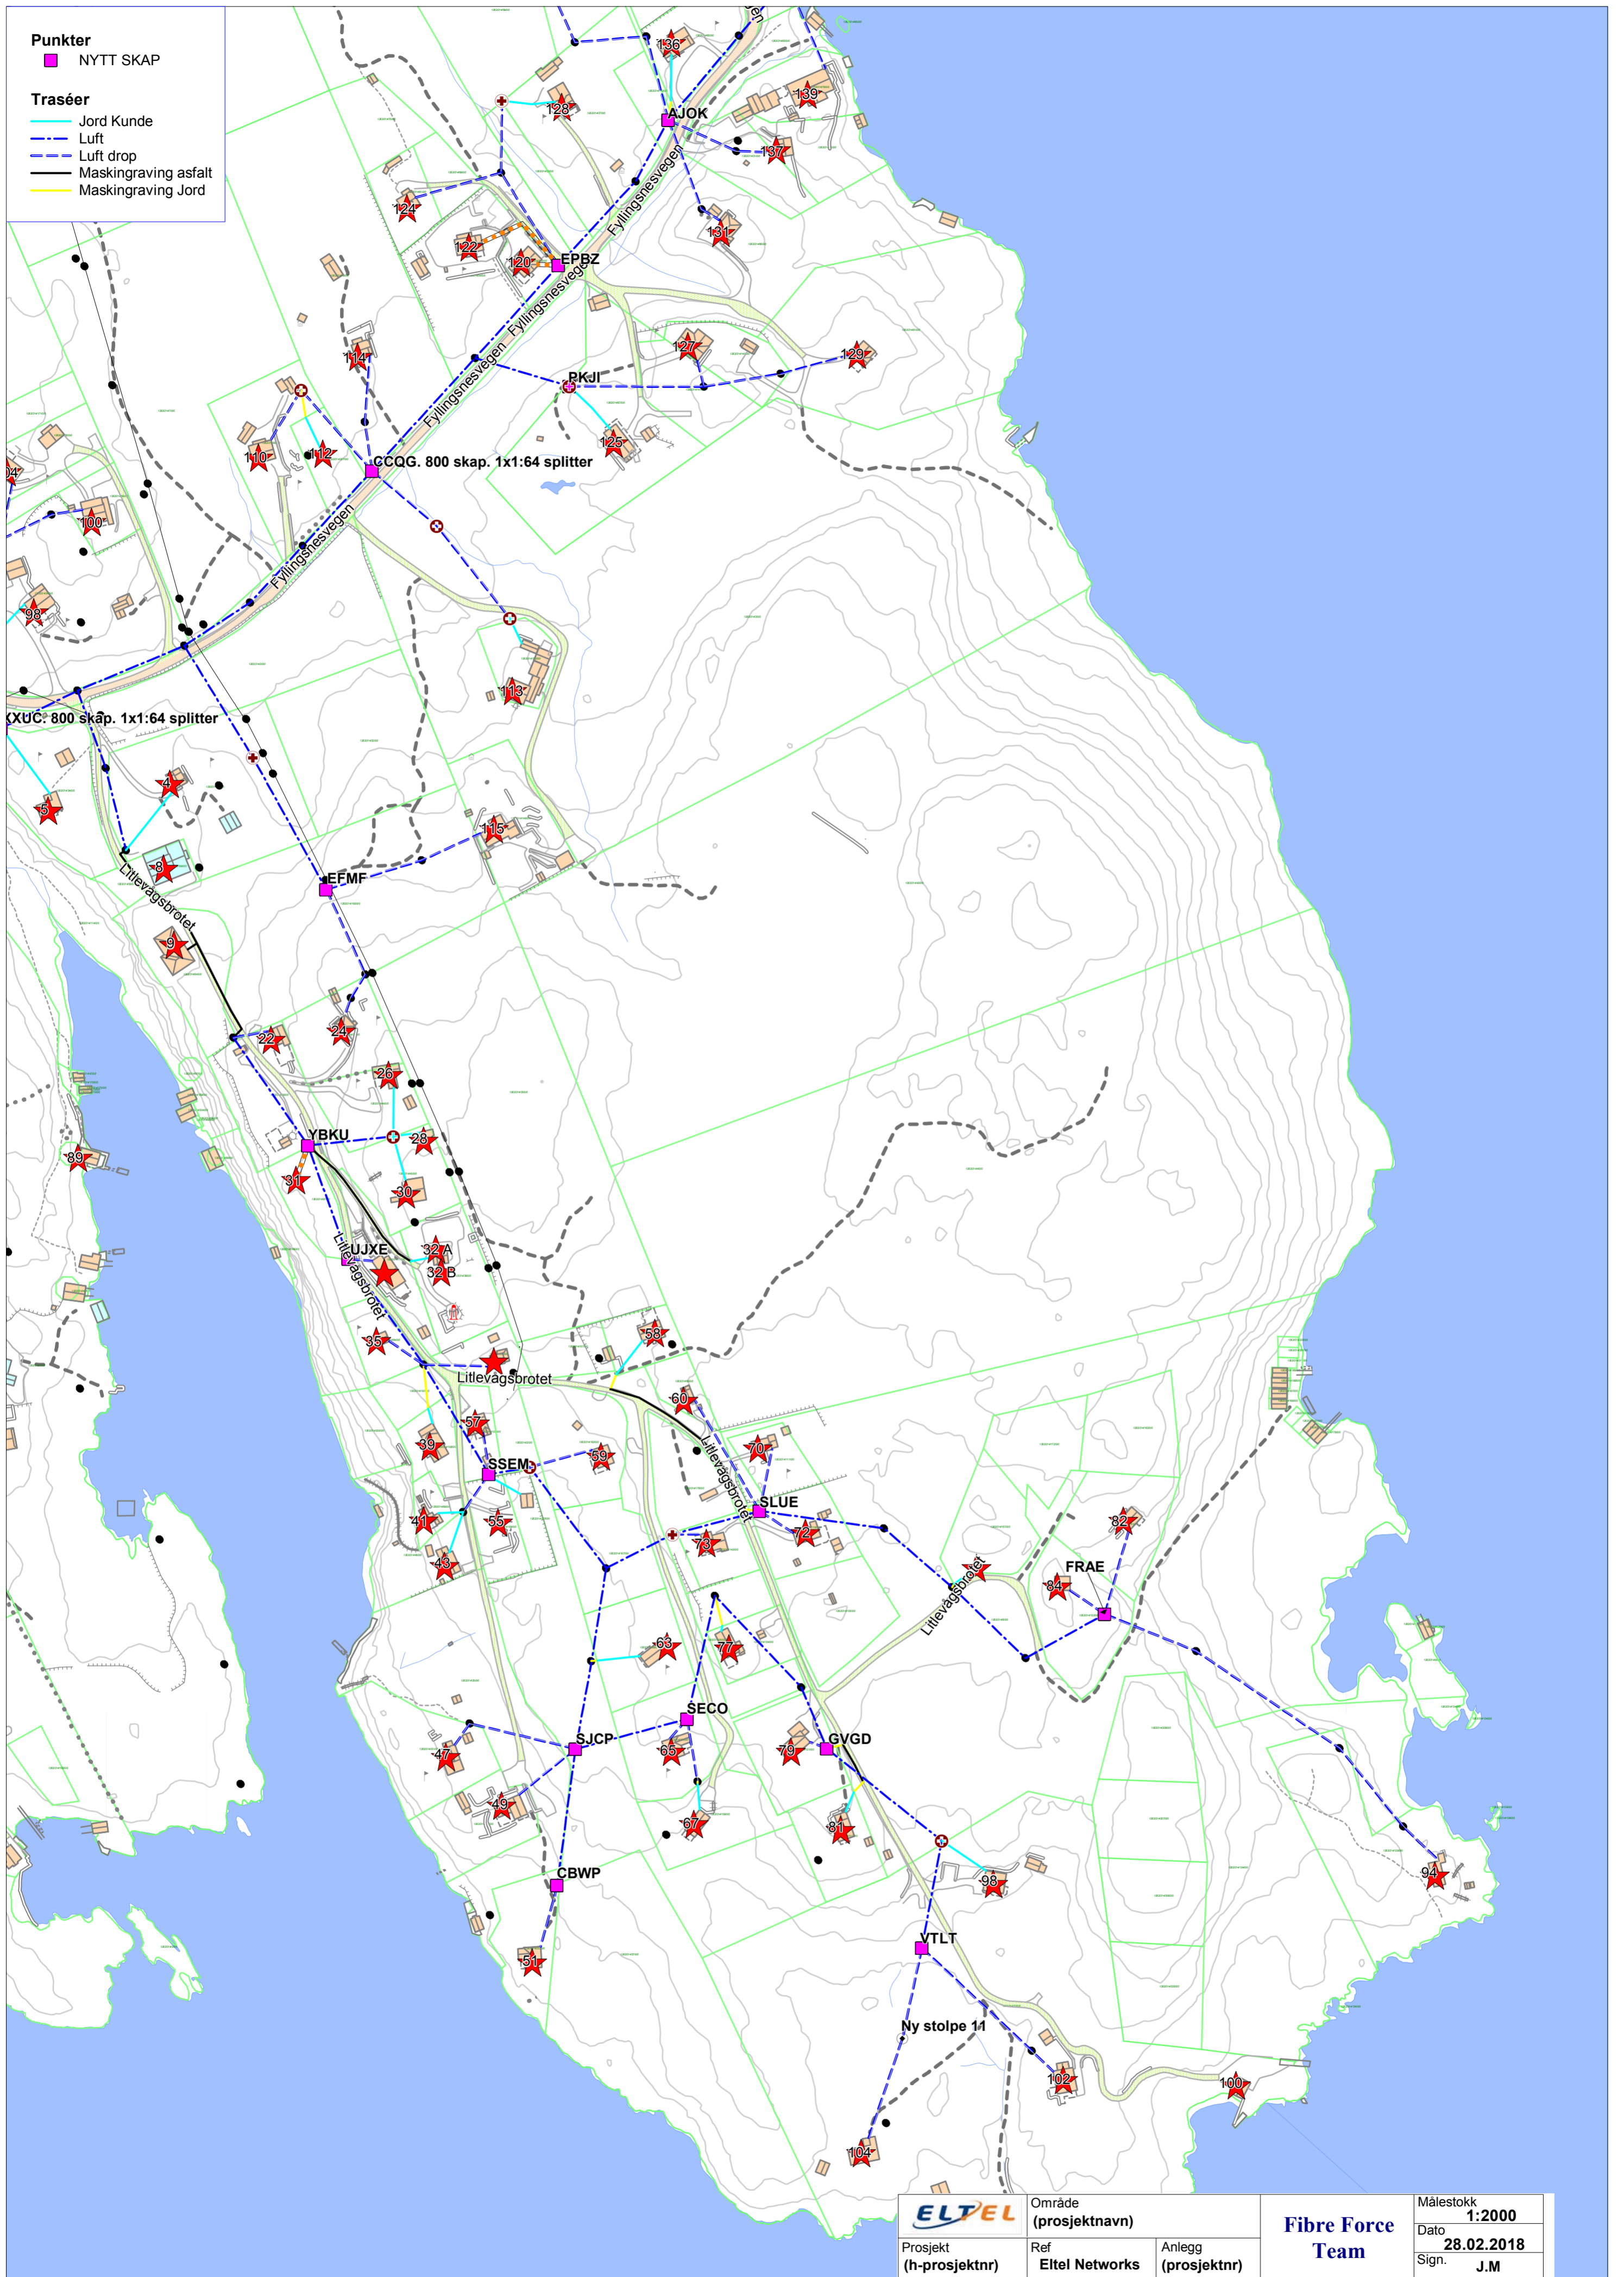

|   |                         |                       |                         |                            |
|---|-------------------------|-----------------------|-------------------------|----------------------------|
|  | Område (prosjektnavn)   |                       | <b>Fibre Force Team</b> | Målestokk<br><b>1:2000</b> |
|   | Prosjekt (h-prosjektnr) | Ref<br>Eltel Networks |                         | Anlegg (prosjektnr)        |
|   |                         |                       |                         | Sign.<br><b>J.M</b>        |

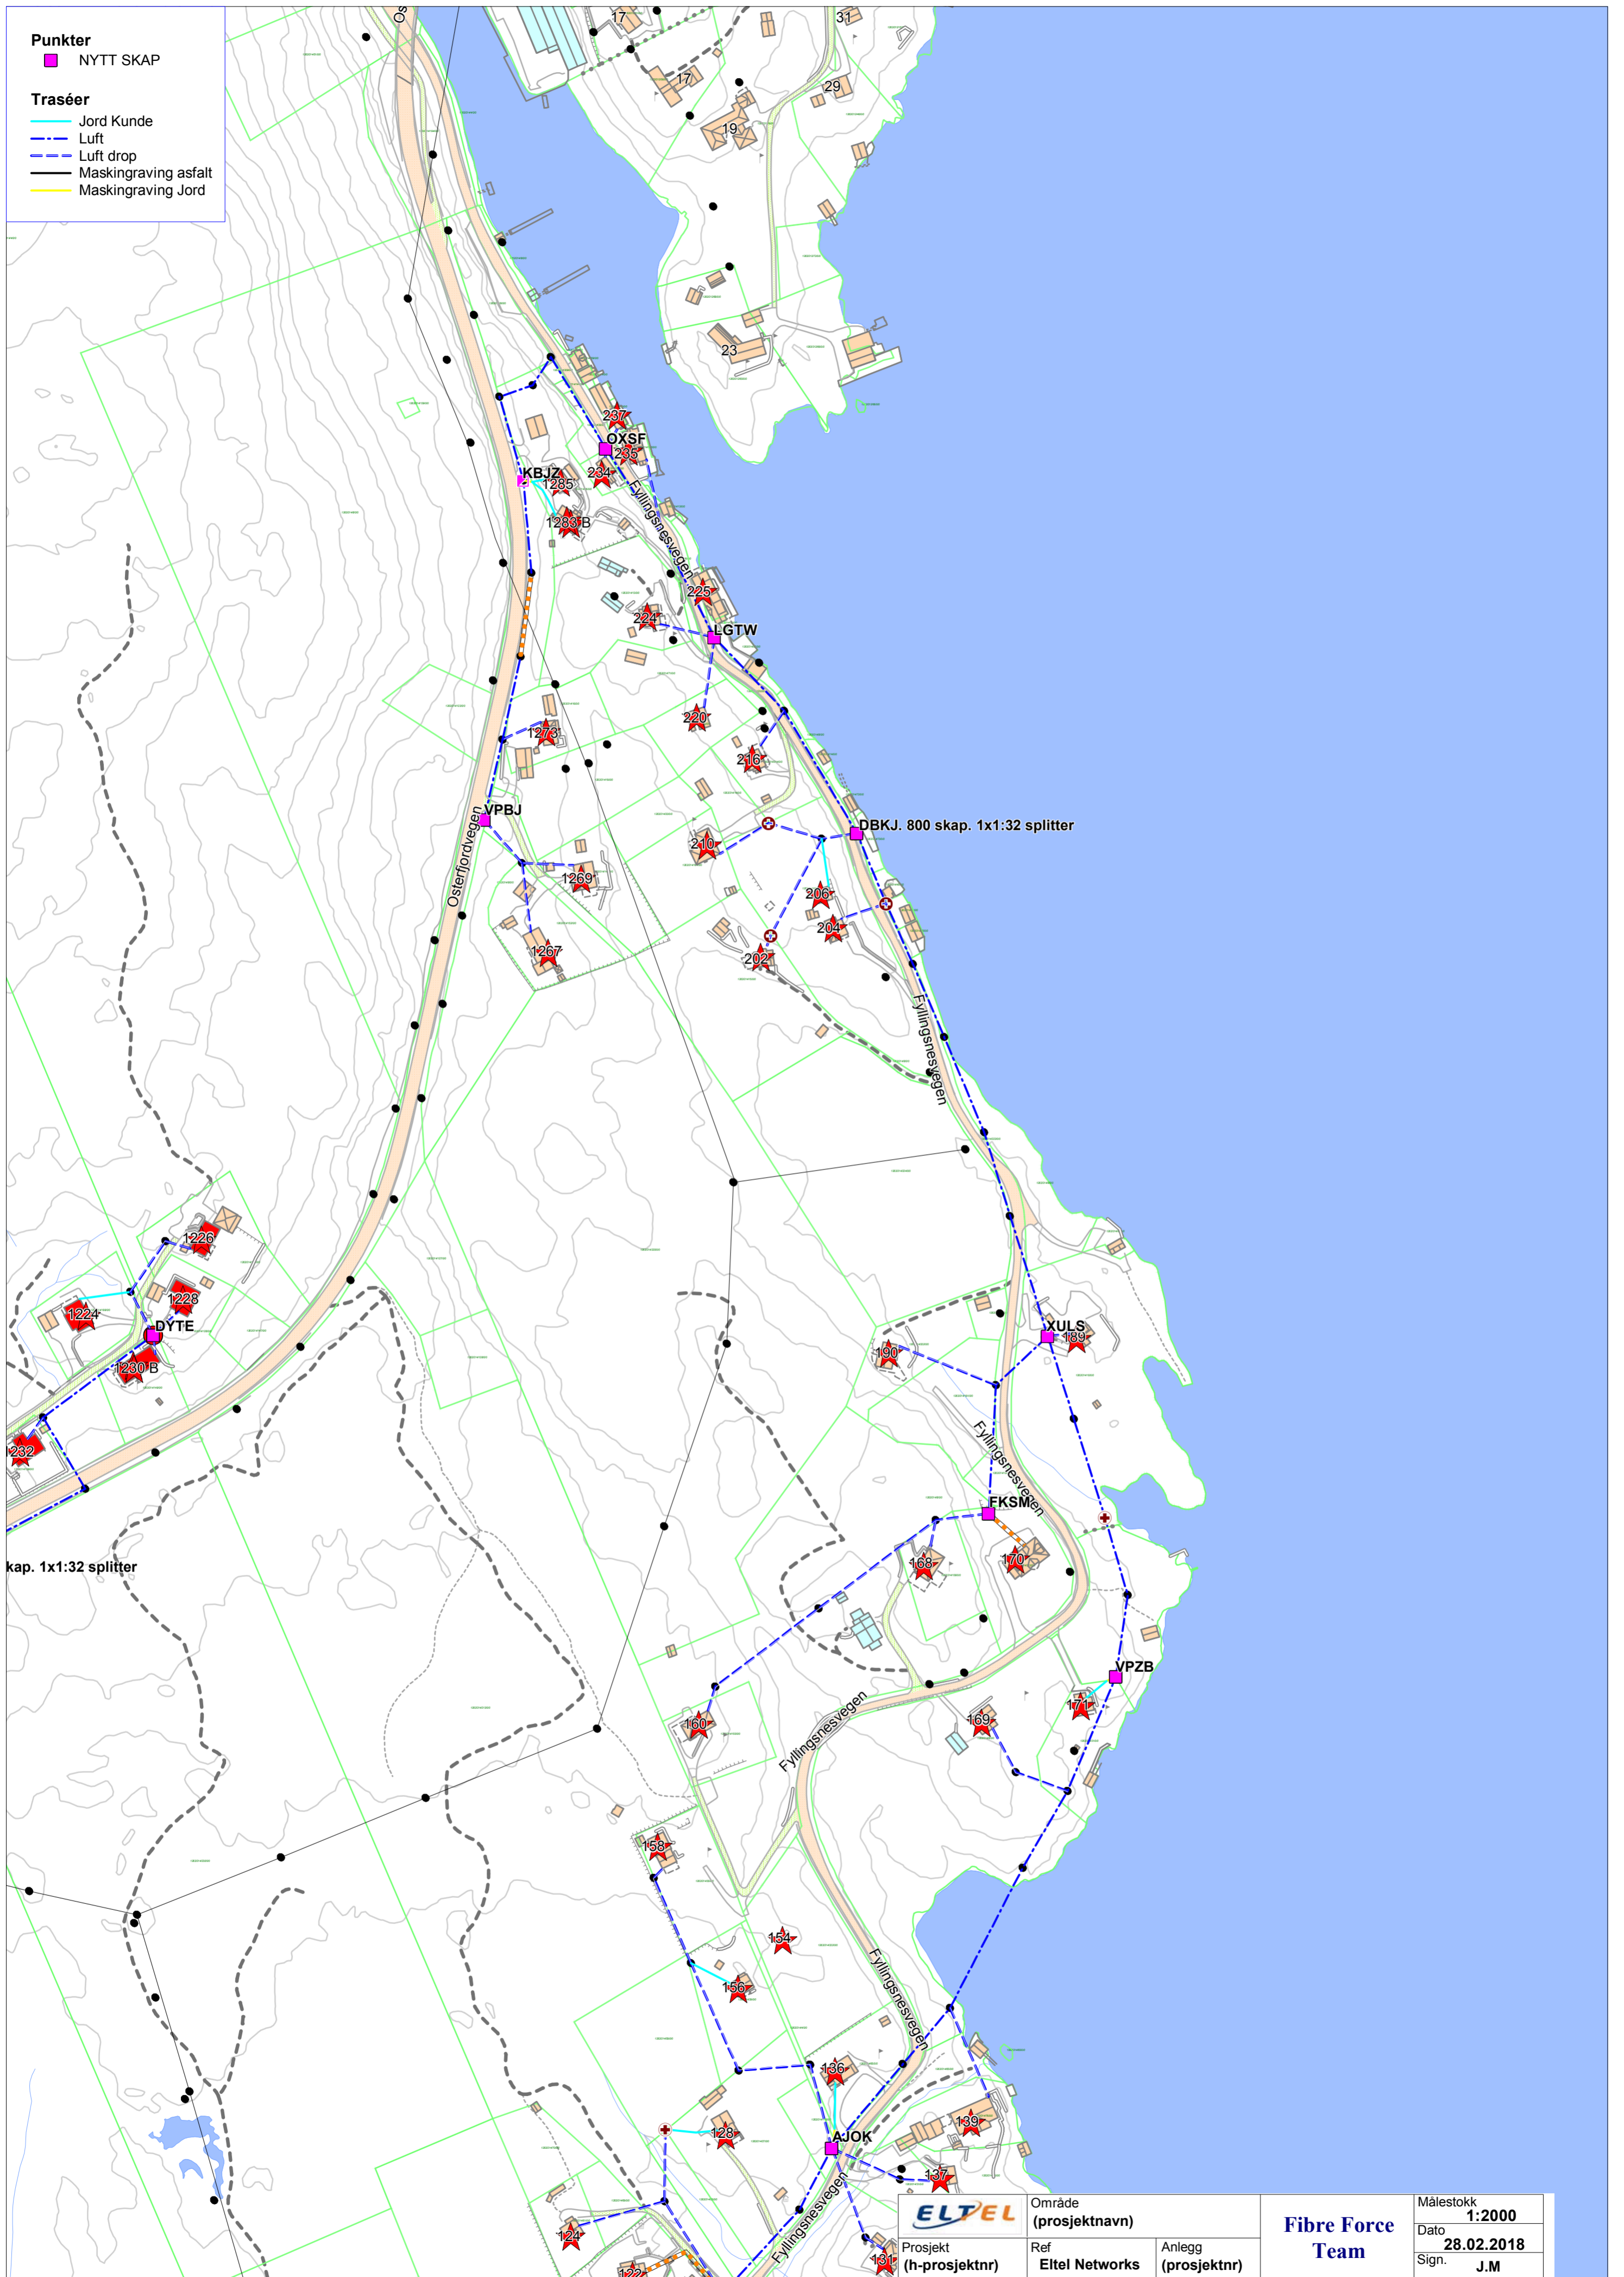

**Punkter**  
 ■ NYTT SKAP

**Traséer**  
 — Jord Kunde  
 - - - Luft  
 — Maskingraving asfalt  
 — Maskingraving Jord

kap. 1x1:32 splitter

|  |                          |                       |                            |
|--|--------------------------|-----------------------|----------------------------|
| <br>Prosjekt<br>(h-prosjektr) | Område<br>(prosjektnavn) | Anlegg<br>(prosjektr) | Målestokk<br><b>1:2000</b> |
|  | Ref<br>Eitel Networks    |                       | Dato<br><b>28.02.2018</b>  |

**Fibre Force Team**