


Punkter

- NYTT SKAP

Traséer

- Jord Kunde
- Luft
- Luft drop
- Maskingraving asfalt
- Maskingraving Jord

	Område (prosjektnavn)		Fibre Force Team	Målestokk 1:2000
	Prosjekt (h-prosjektnr)	Ref Eltel Networks		Anlegg (prosjektnr)

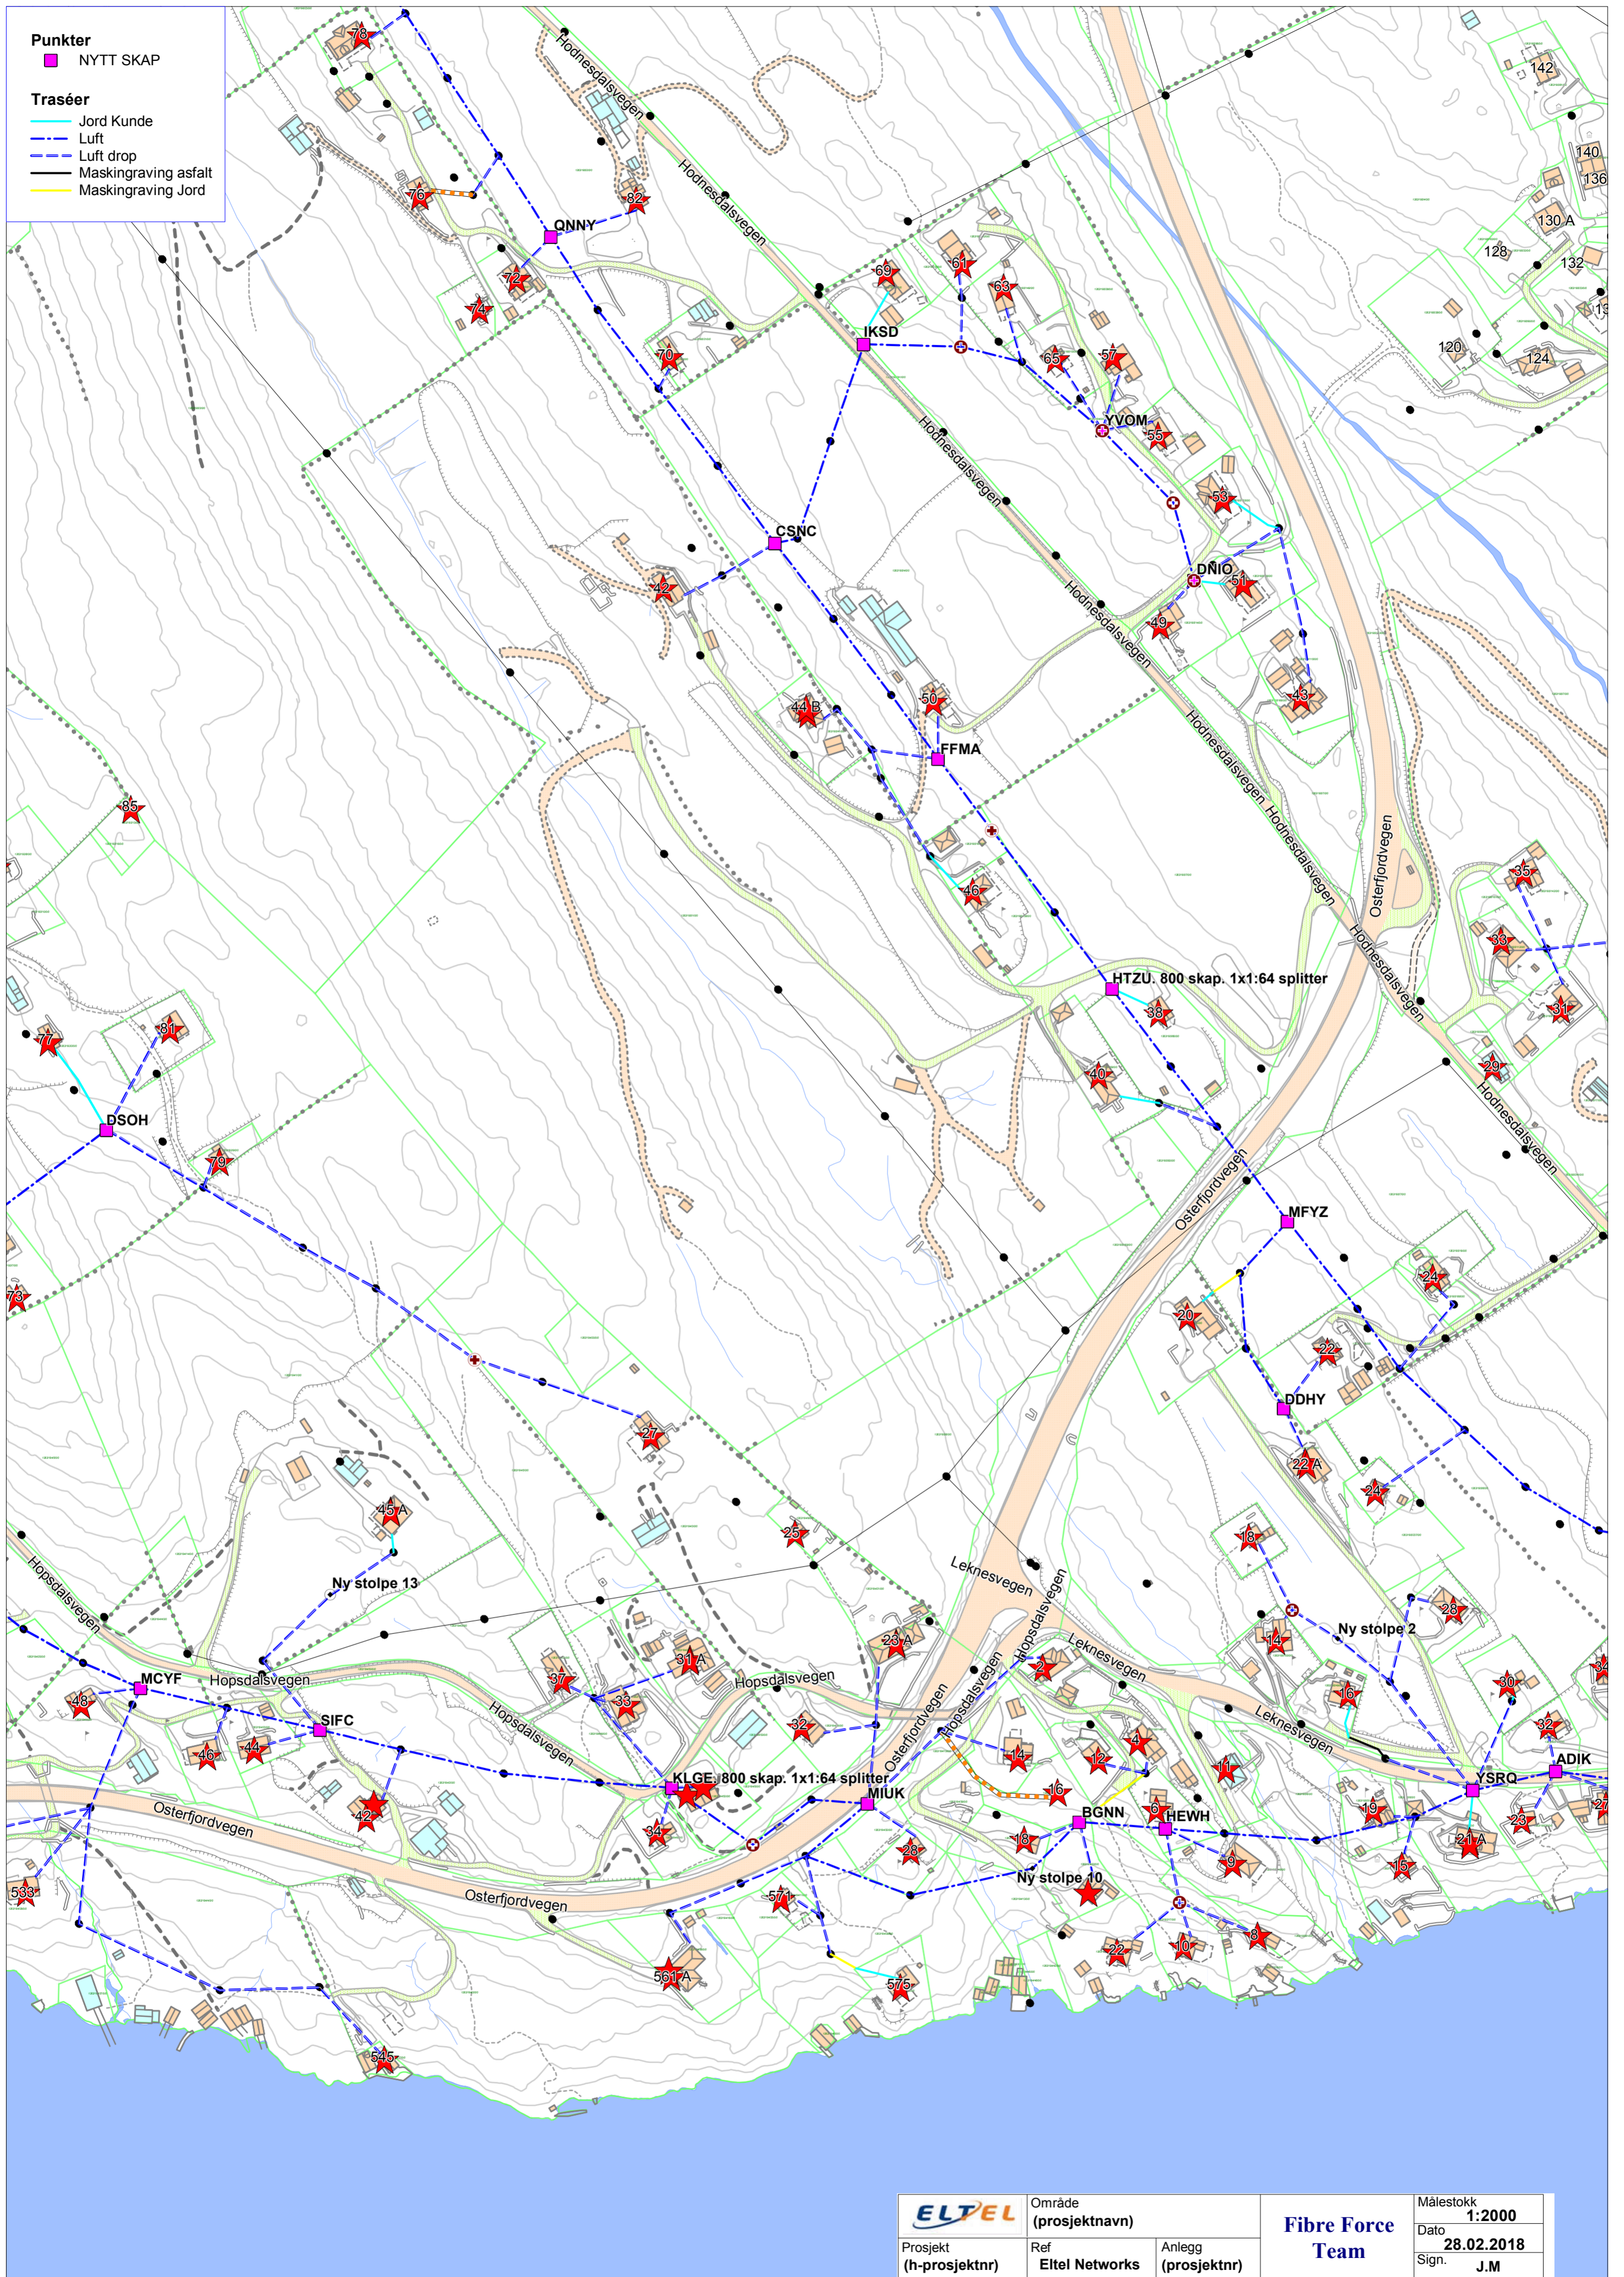


Punkter

■ NYTT SKAP


Traséer

- Jord Kunde
- Luft
- Luft drop
- Maskingraving asfalt
- Maskingraving Jord

	Område (prosjektnavn)		Fibre Force Team	Målestokk 1:2000
	Prosjekt (h-prosjektnr)	Ref Eltel Networks		Anlegg (prosjektnr)

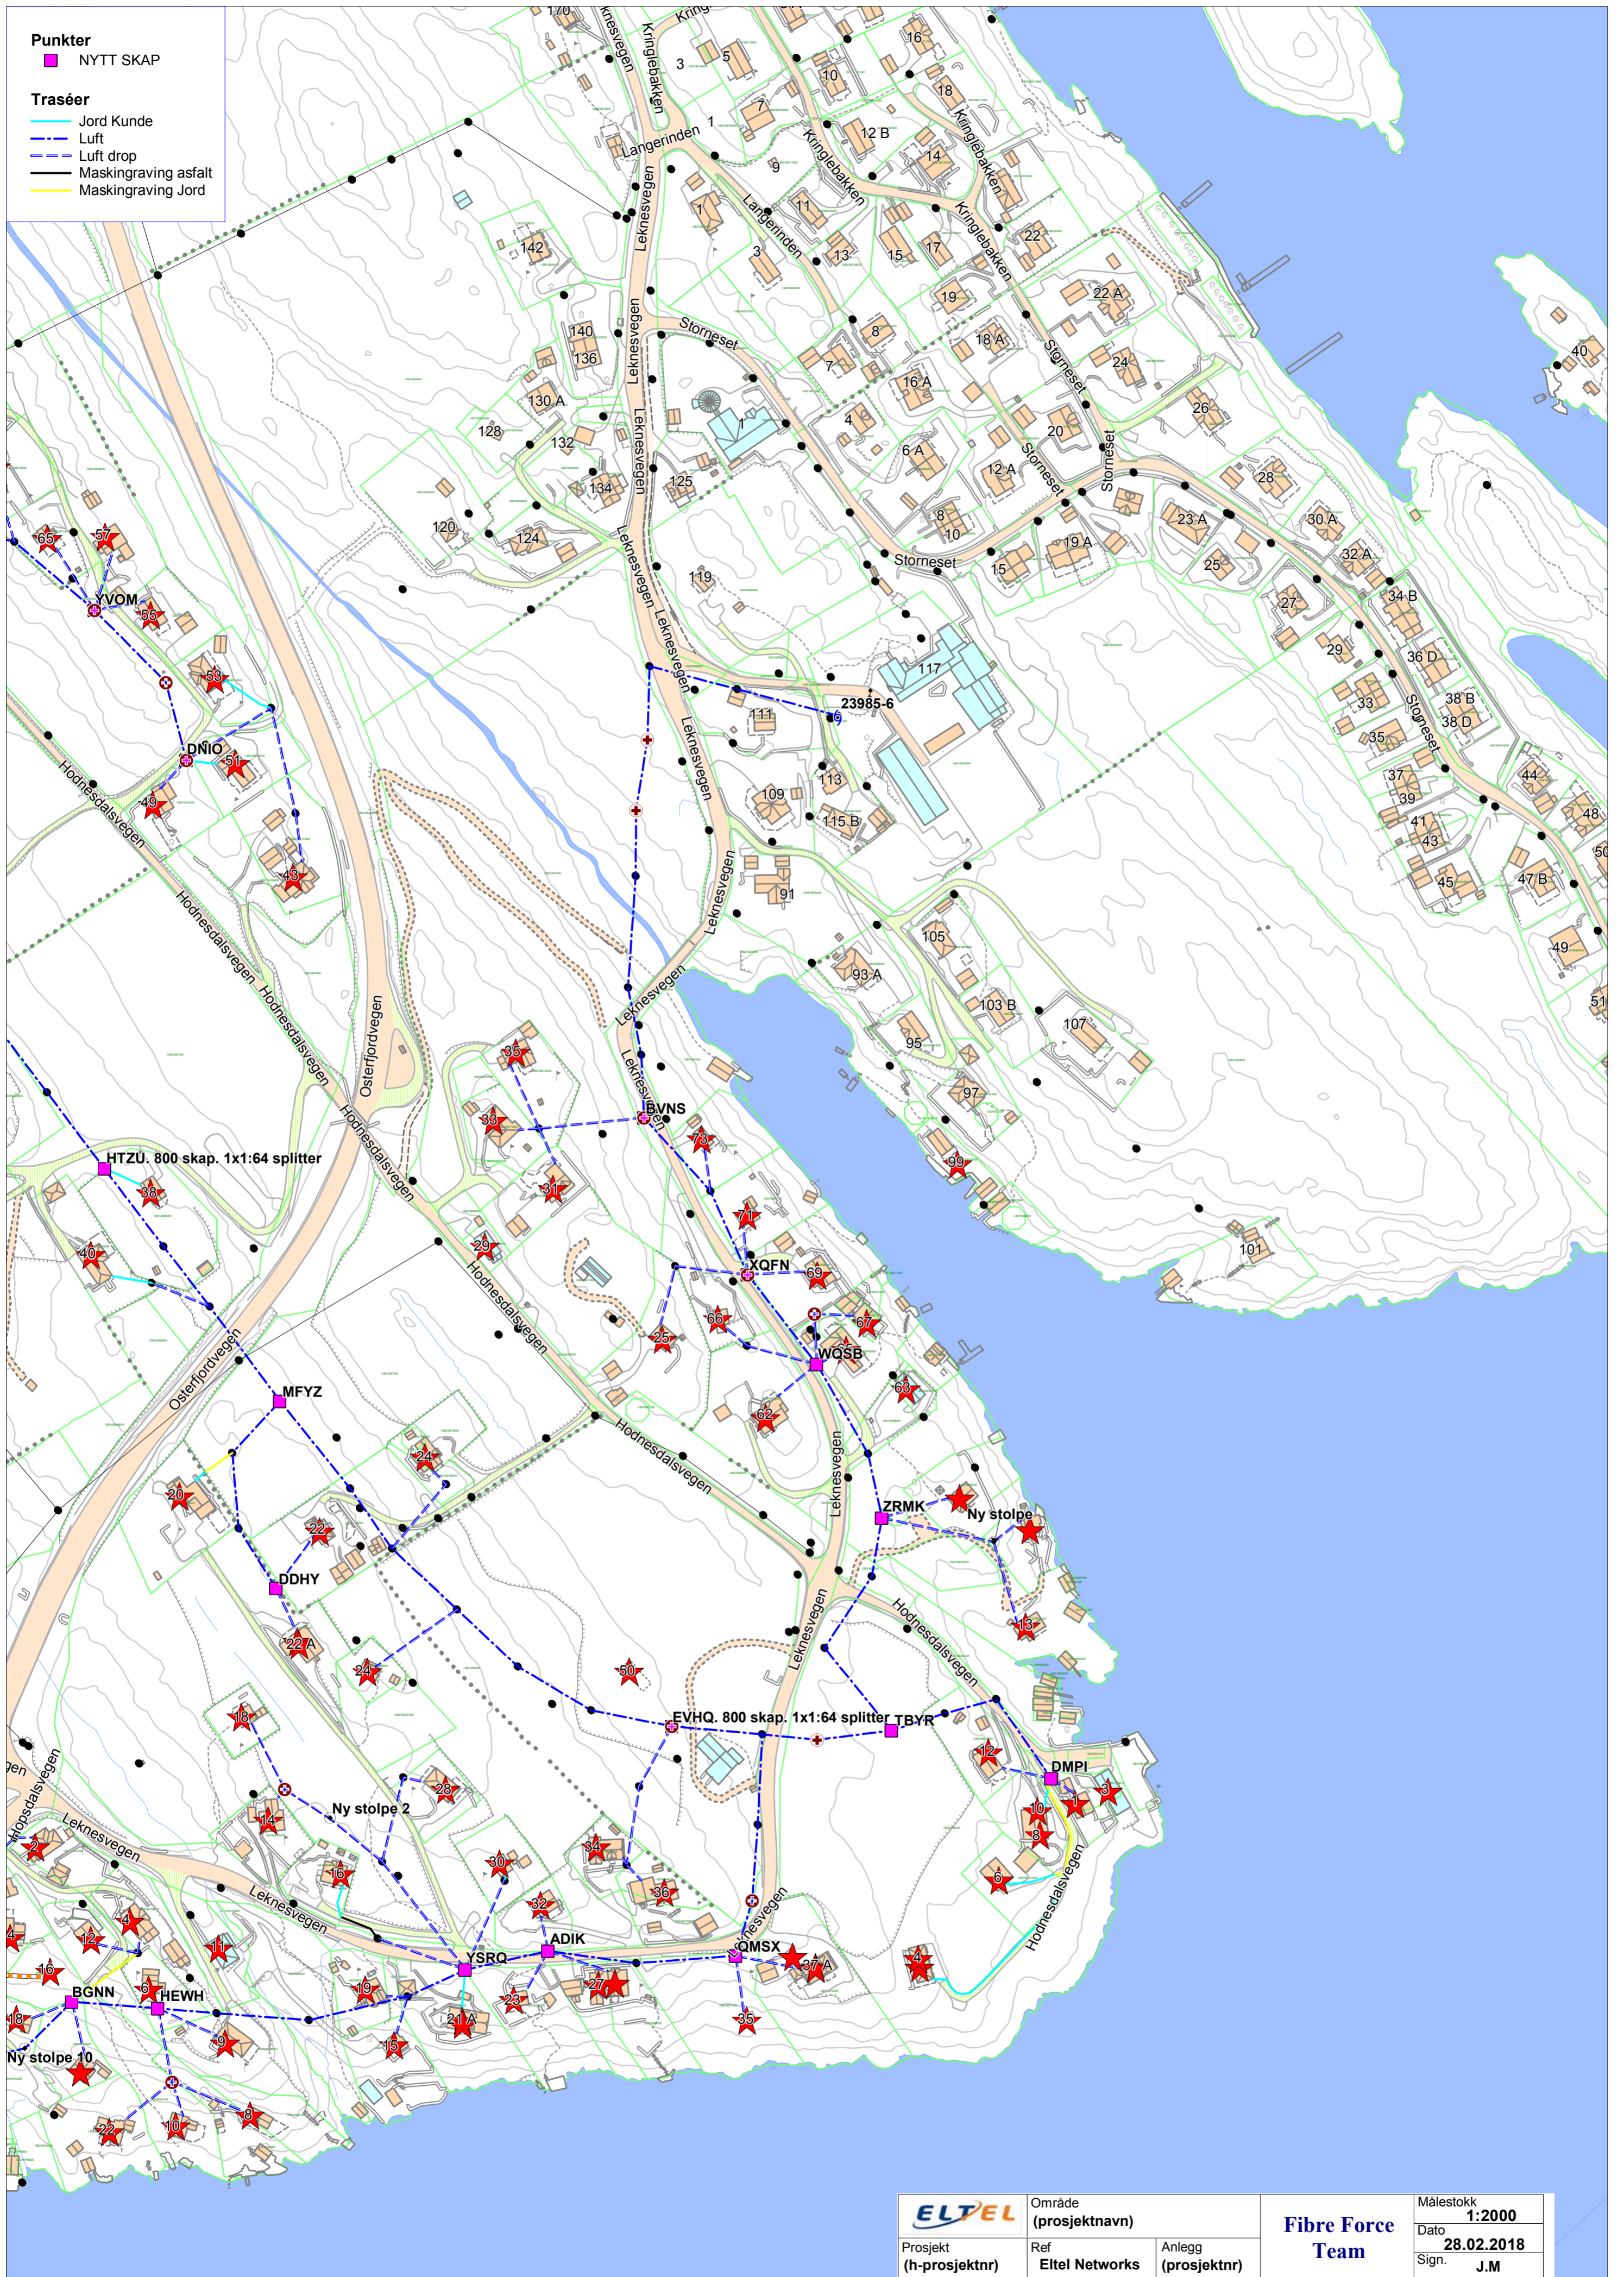


	Område (prosjektnavn)		Fibre Force Team	Målestokk 1:2000
	Prosjekt (h-prosjektnr)	Ref Eltel Networks		Anlegg (prosjektnr)
				Sign. J.M

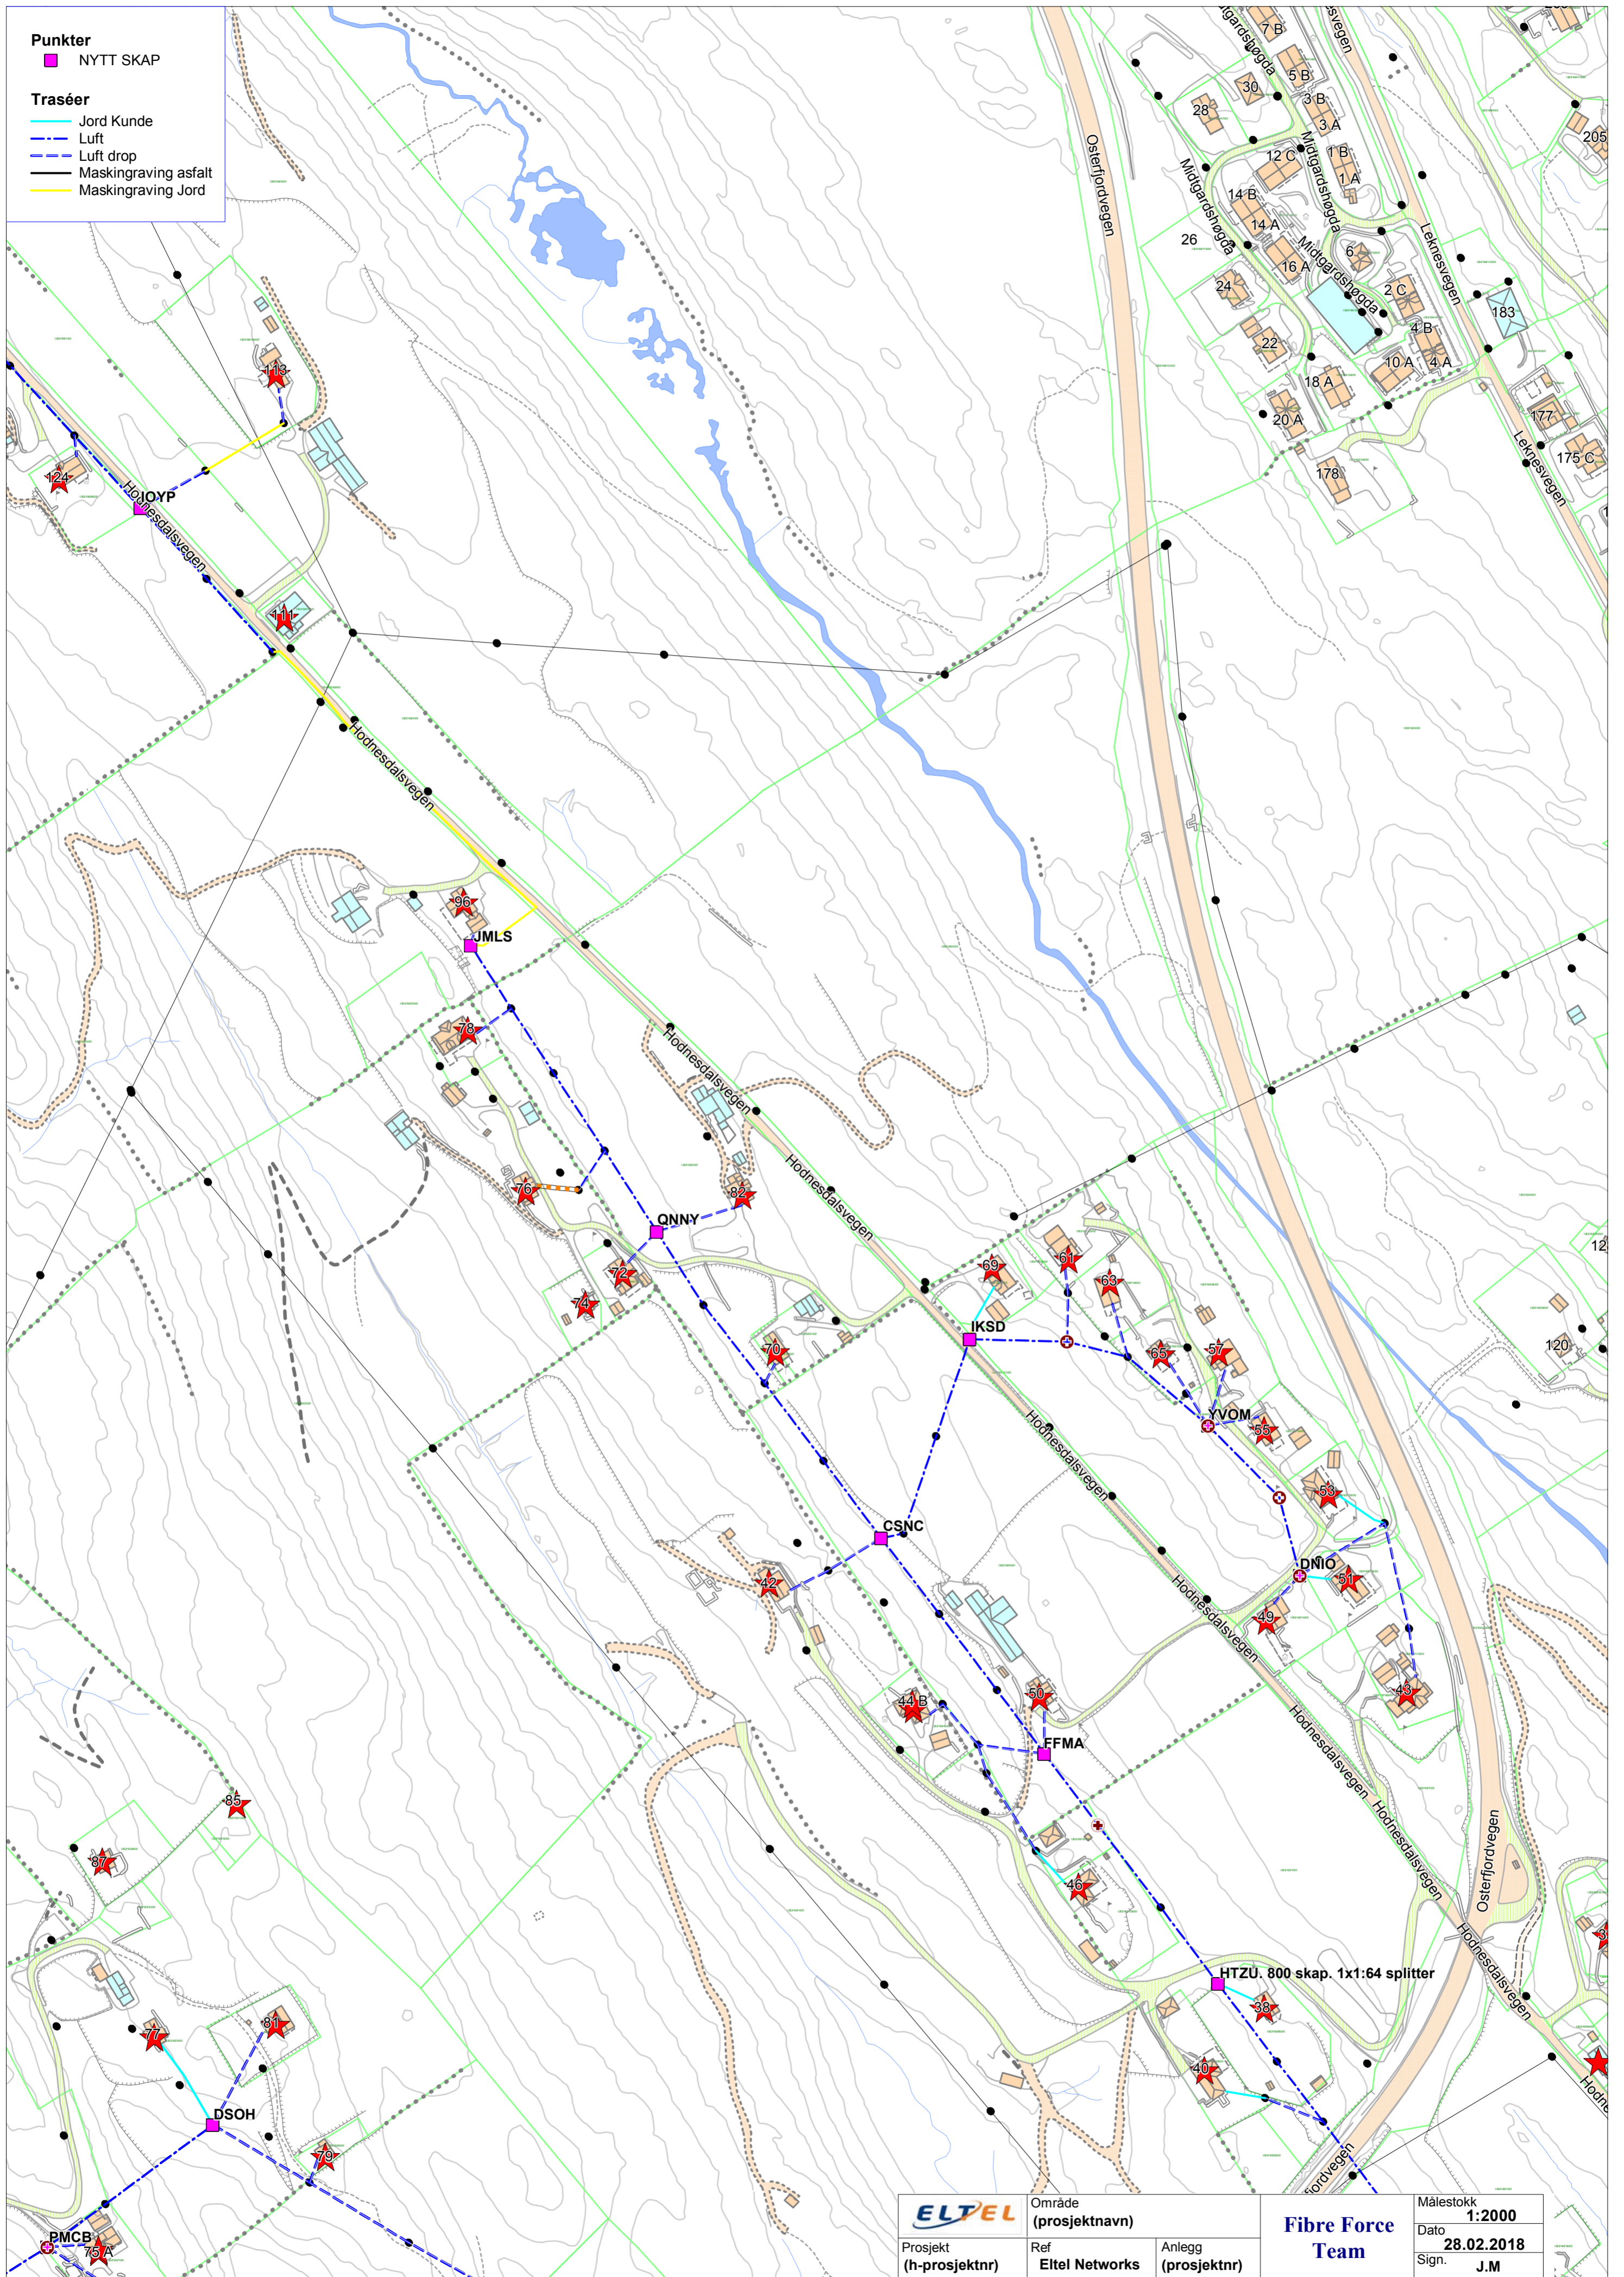

Punkter
 ■ NYTT SKAP

Traséer
 — Jord Kunde
 - - - Luft
 - - - Luft drop
 — Maskingraving asfalt
 — Maskingraving Jord

	Område (prosjektnavn)		Fibre Force Team	Målestokk 1:2000
	Prosjekt (h-prosjektnr)	Ref Eltel Networks		Anlegg (prosjektnr)

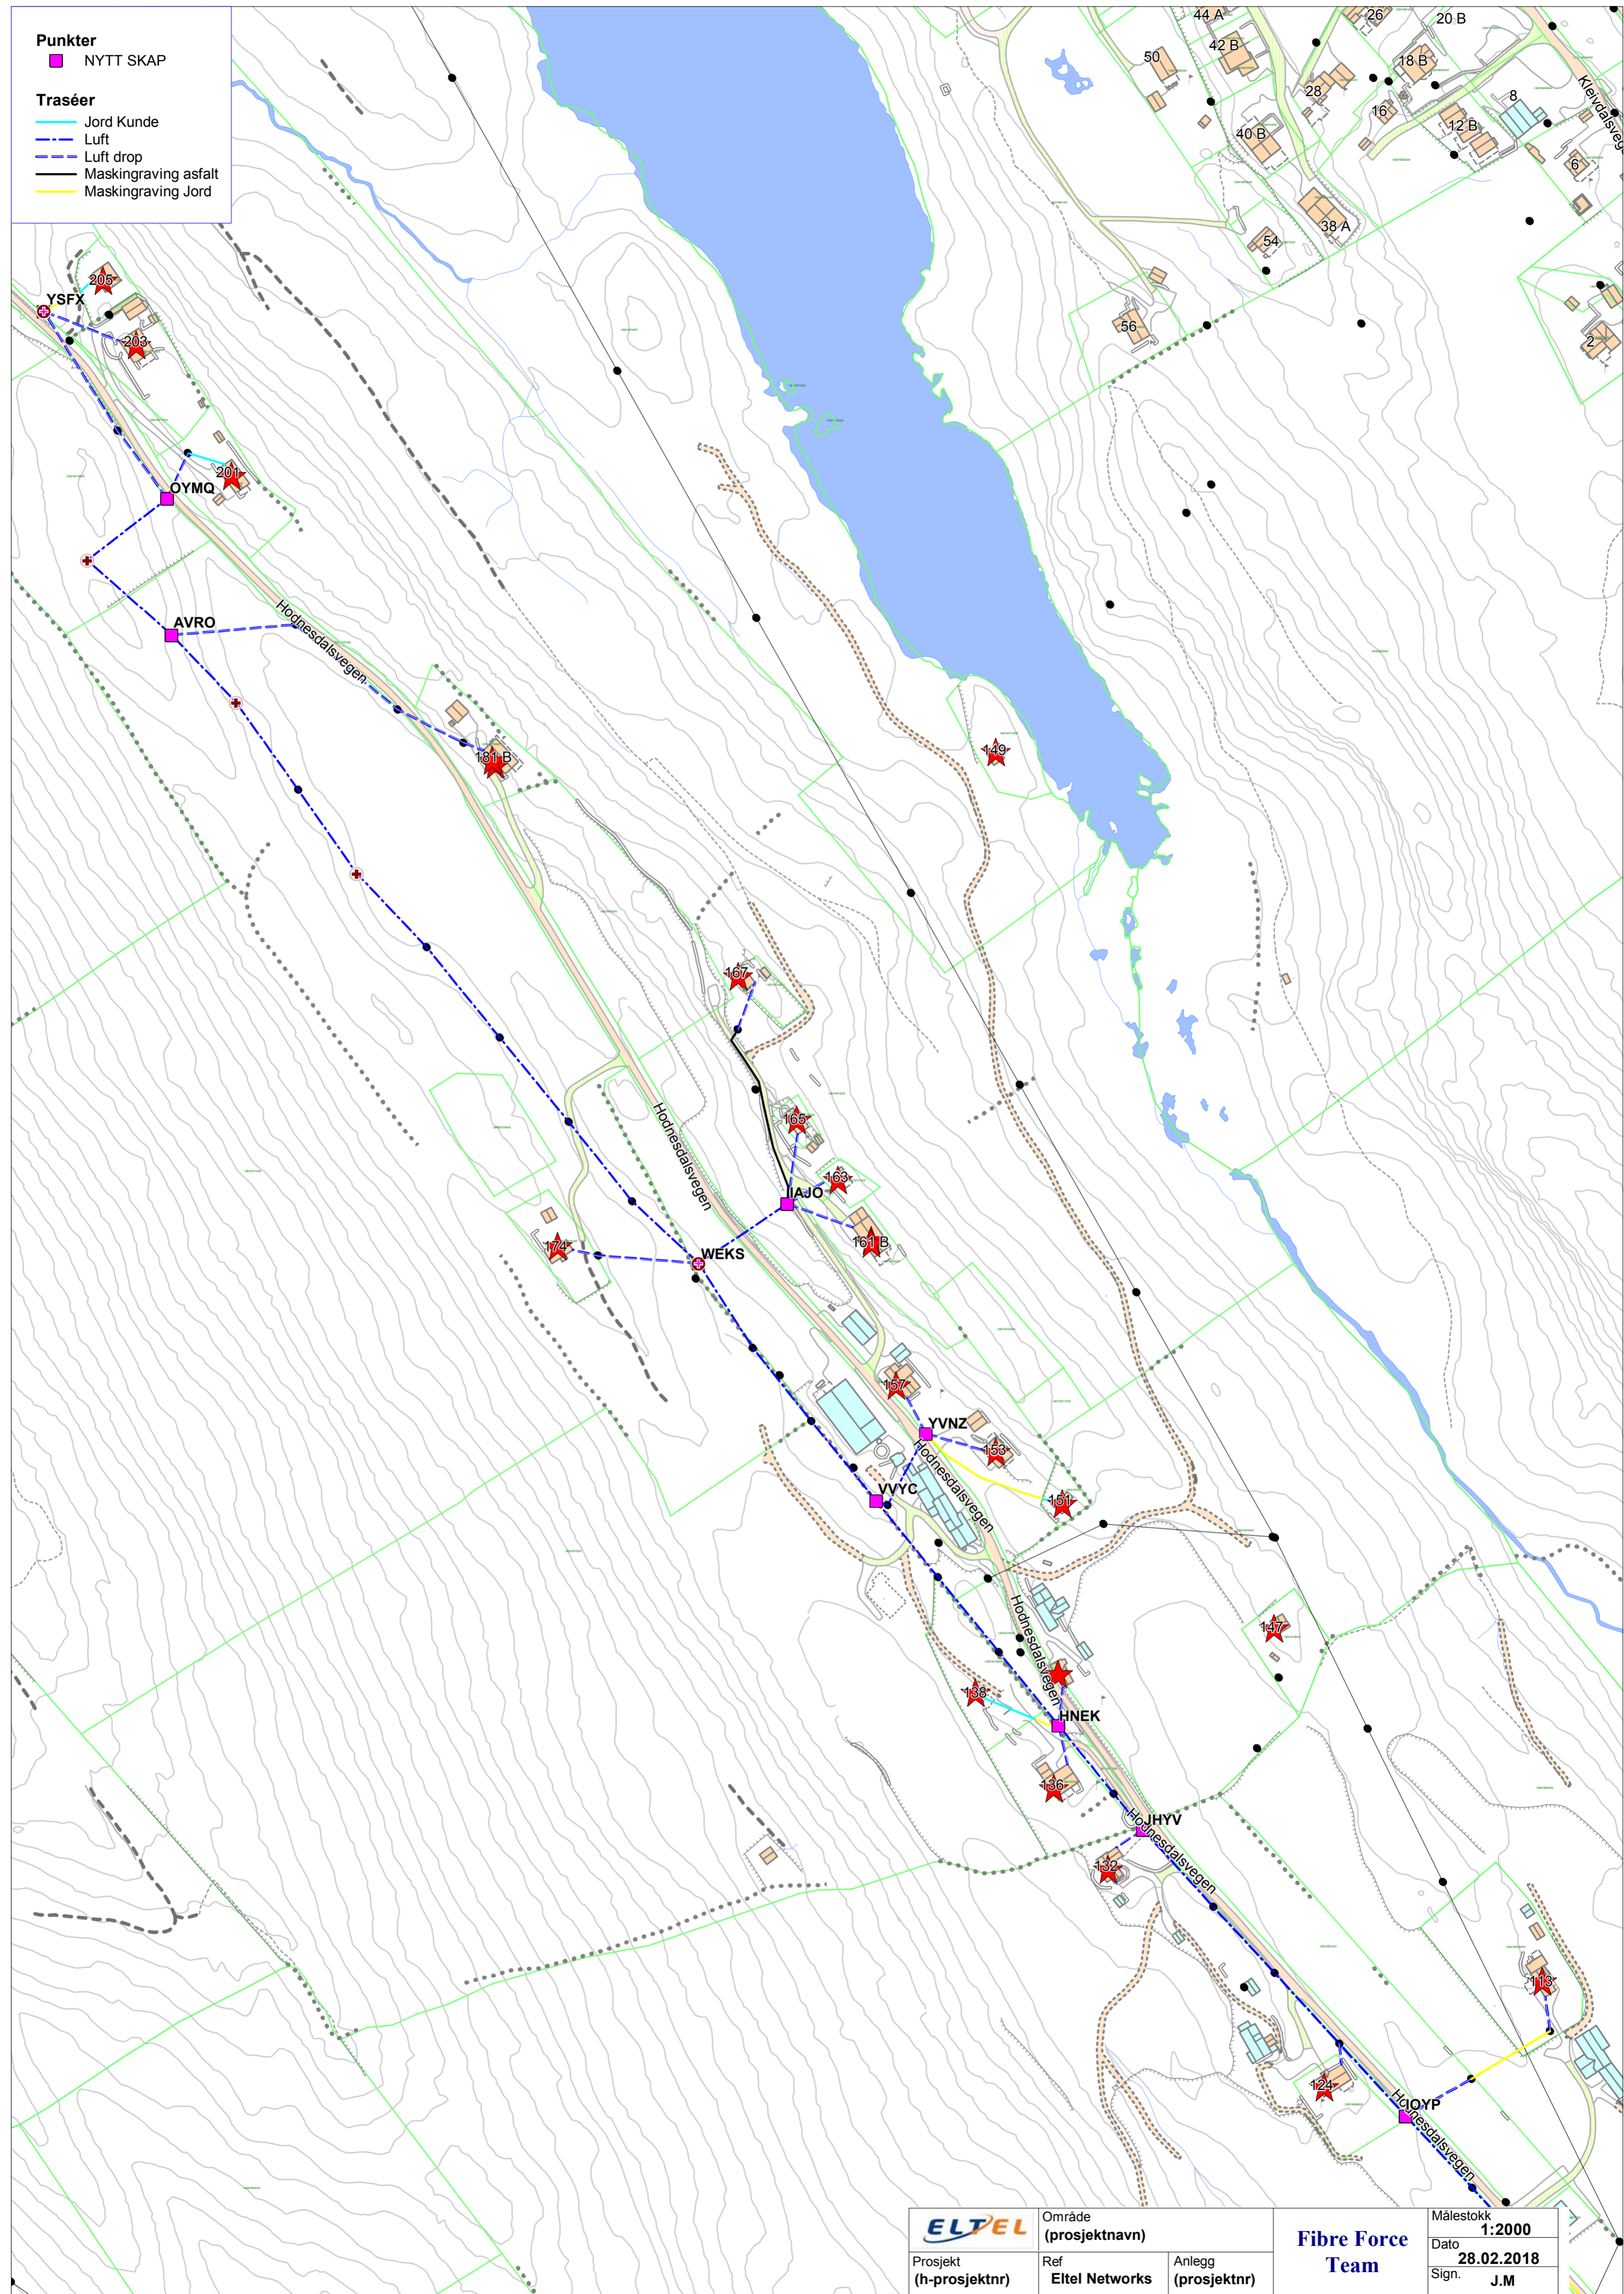


Punkter

NYTT SKAP

Traséer

- Jord Kunde
- Luft drop
- Luft drop
- Maskingraving asfalt
- Maskingraving Jord

ELTEL	Område (prosjektnavn)		Fibre Force Team	Målestokk 1:2000
	Prosjekt (h-prosjektnr)	Ref Eltel Networks		Anlegg (prosjektnr)
				Sign. J.M

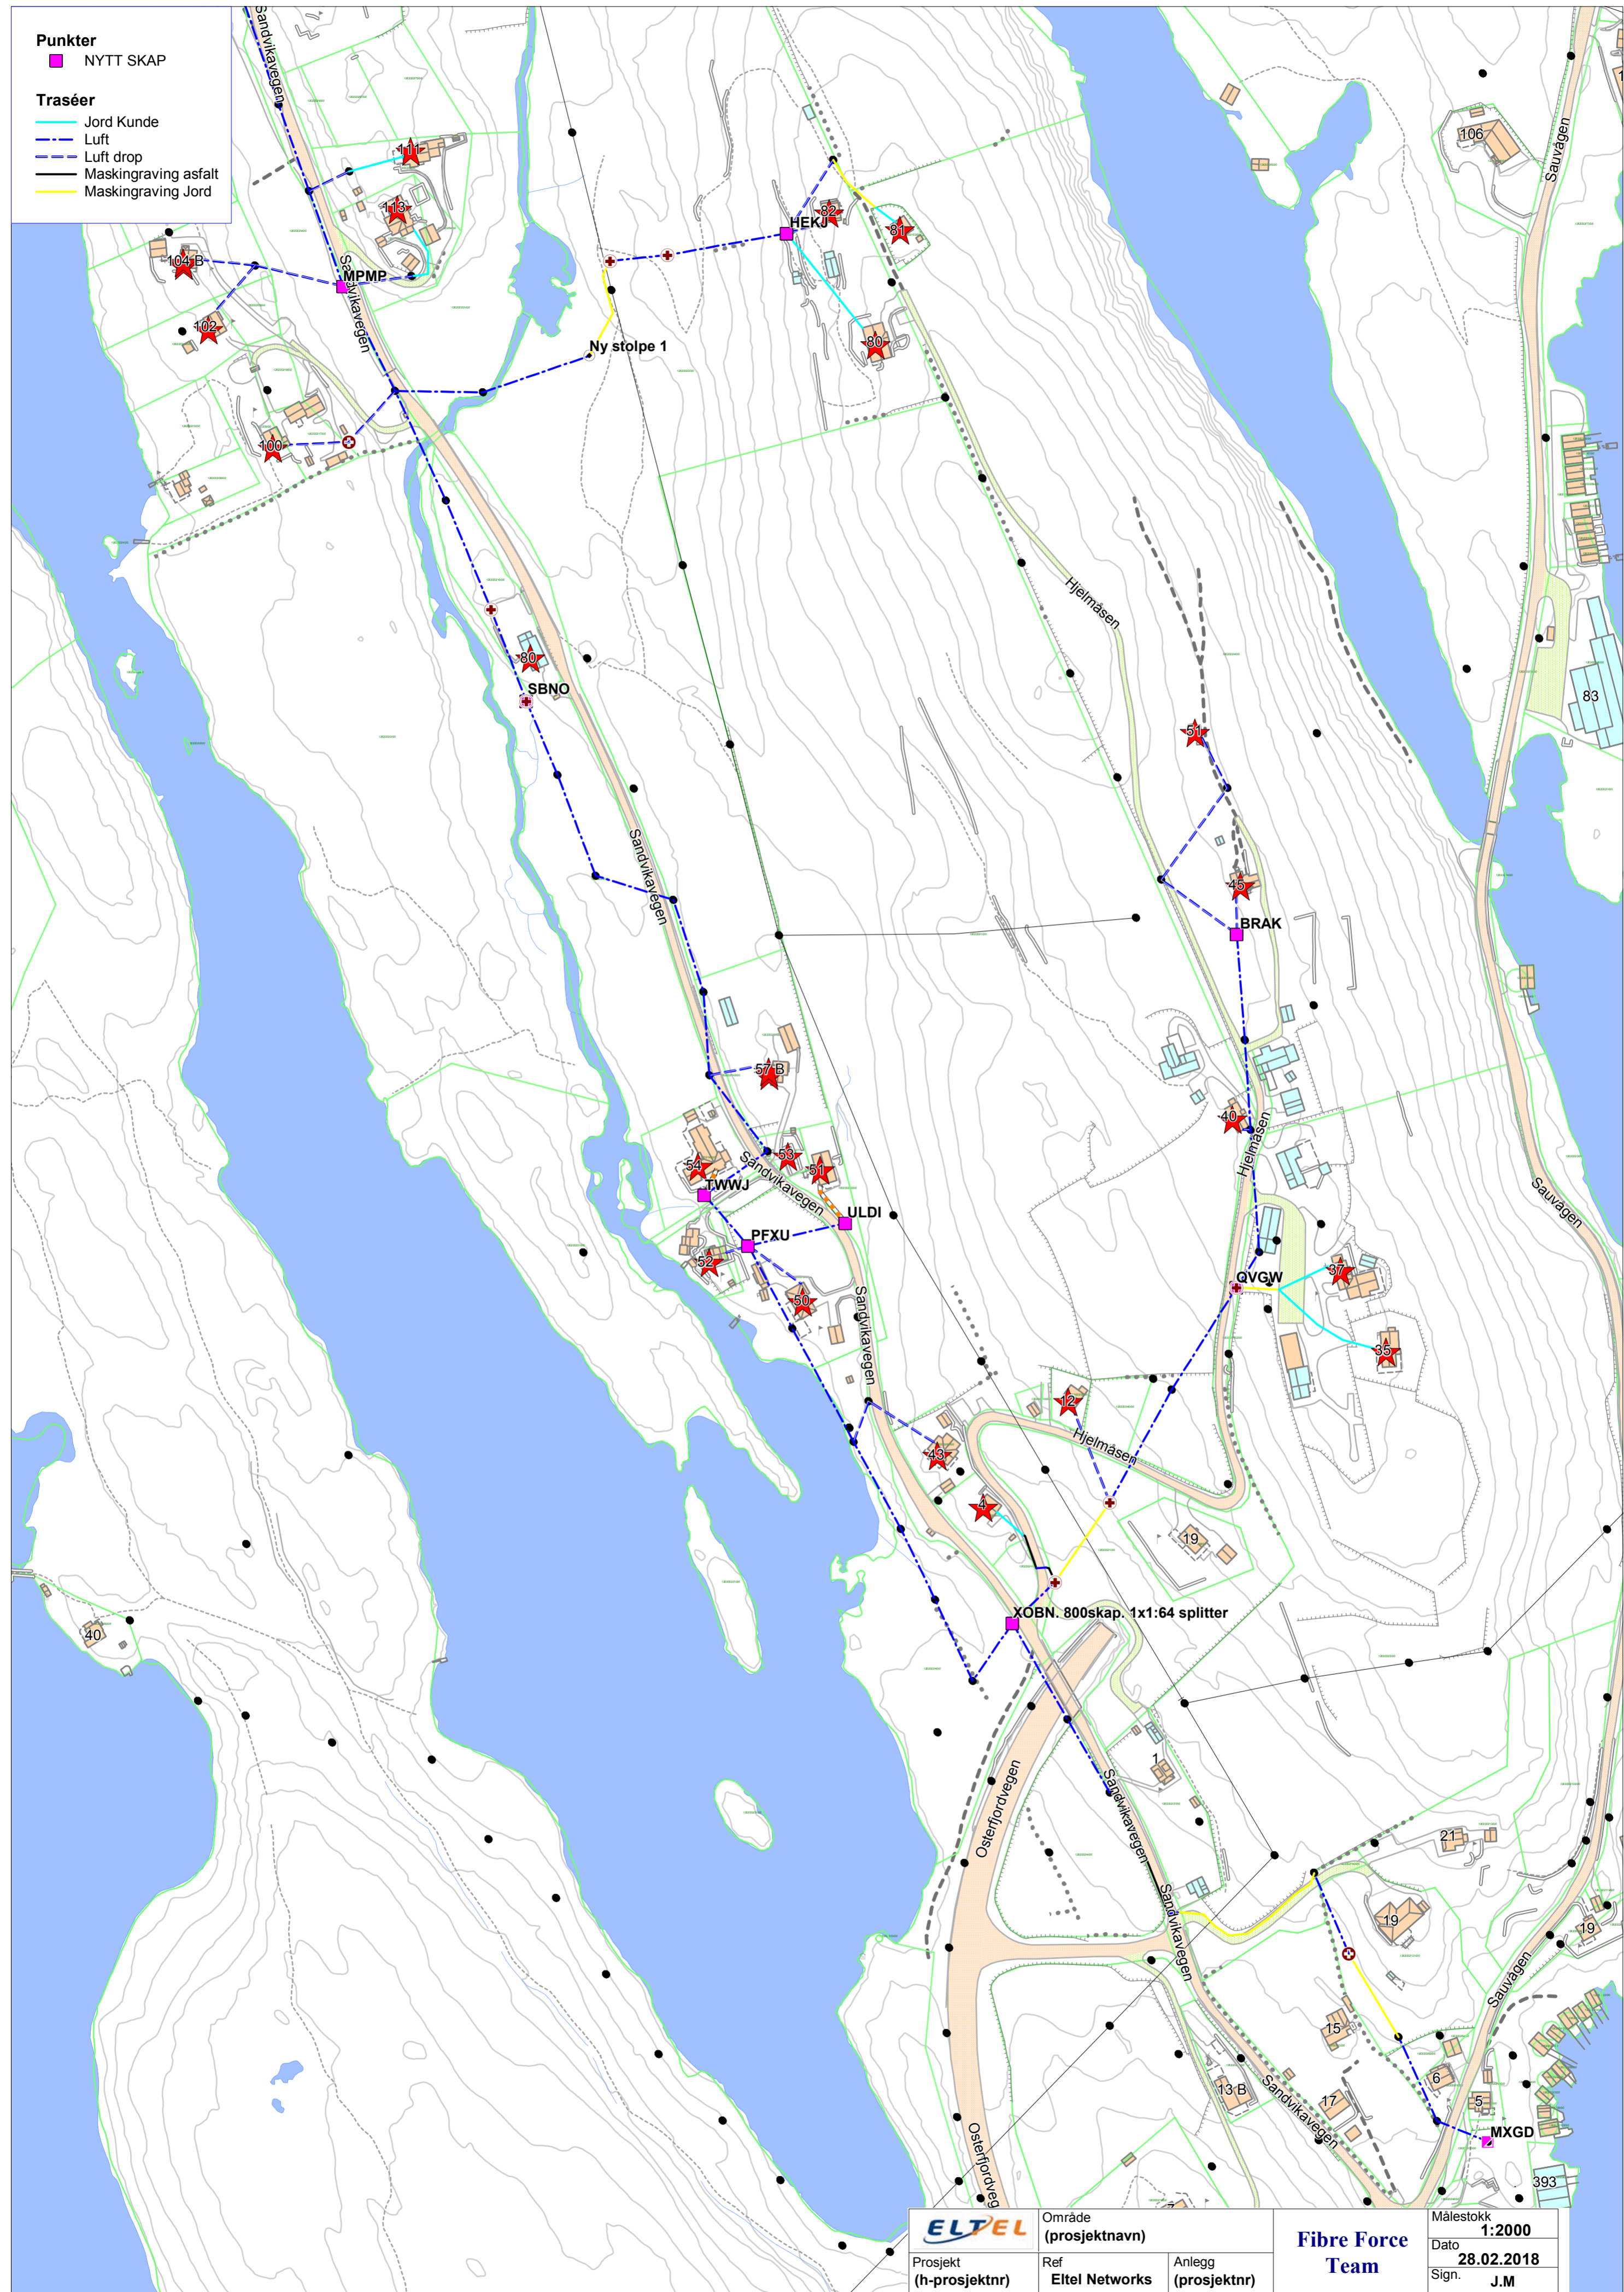

Punkter

NYTT SKAP


Traséer

- Jord Kunde
- Luft
- Luft drop
- Maskingraving asfalt
- Maskingraving Jord

		Område (prosjektnavn)		Fibre Force Team	Målestokk 1:2000
		Prosjekt (h-prosjektnr)	Ref Eltel Networks		Anlegg (prosjektnr)
					Sign. J.M

Punkter
■ NYTT SKAP

Traséer
— Jord Kunde
— Luft
— Luft drop
— Maskingraving asfalt
— Maskingraving Jord

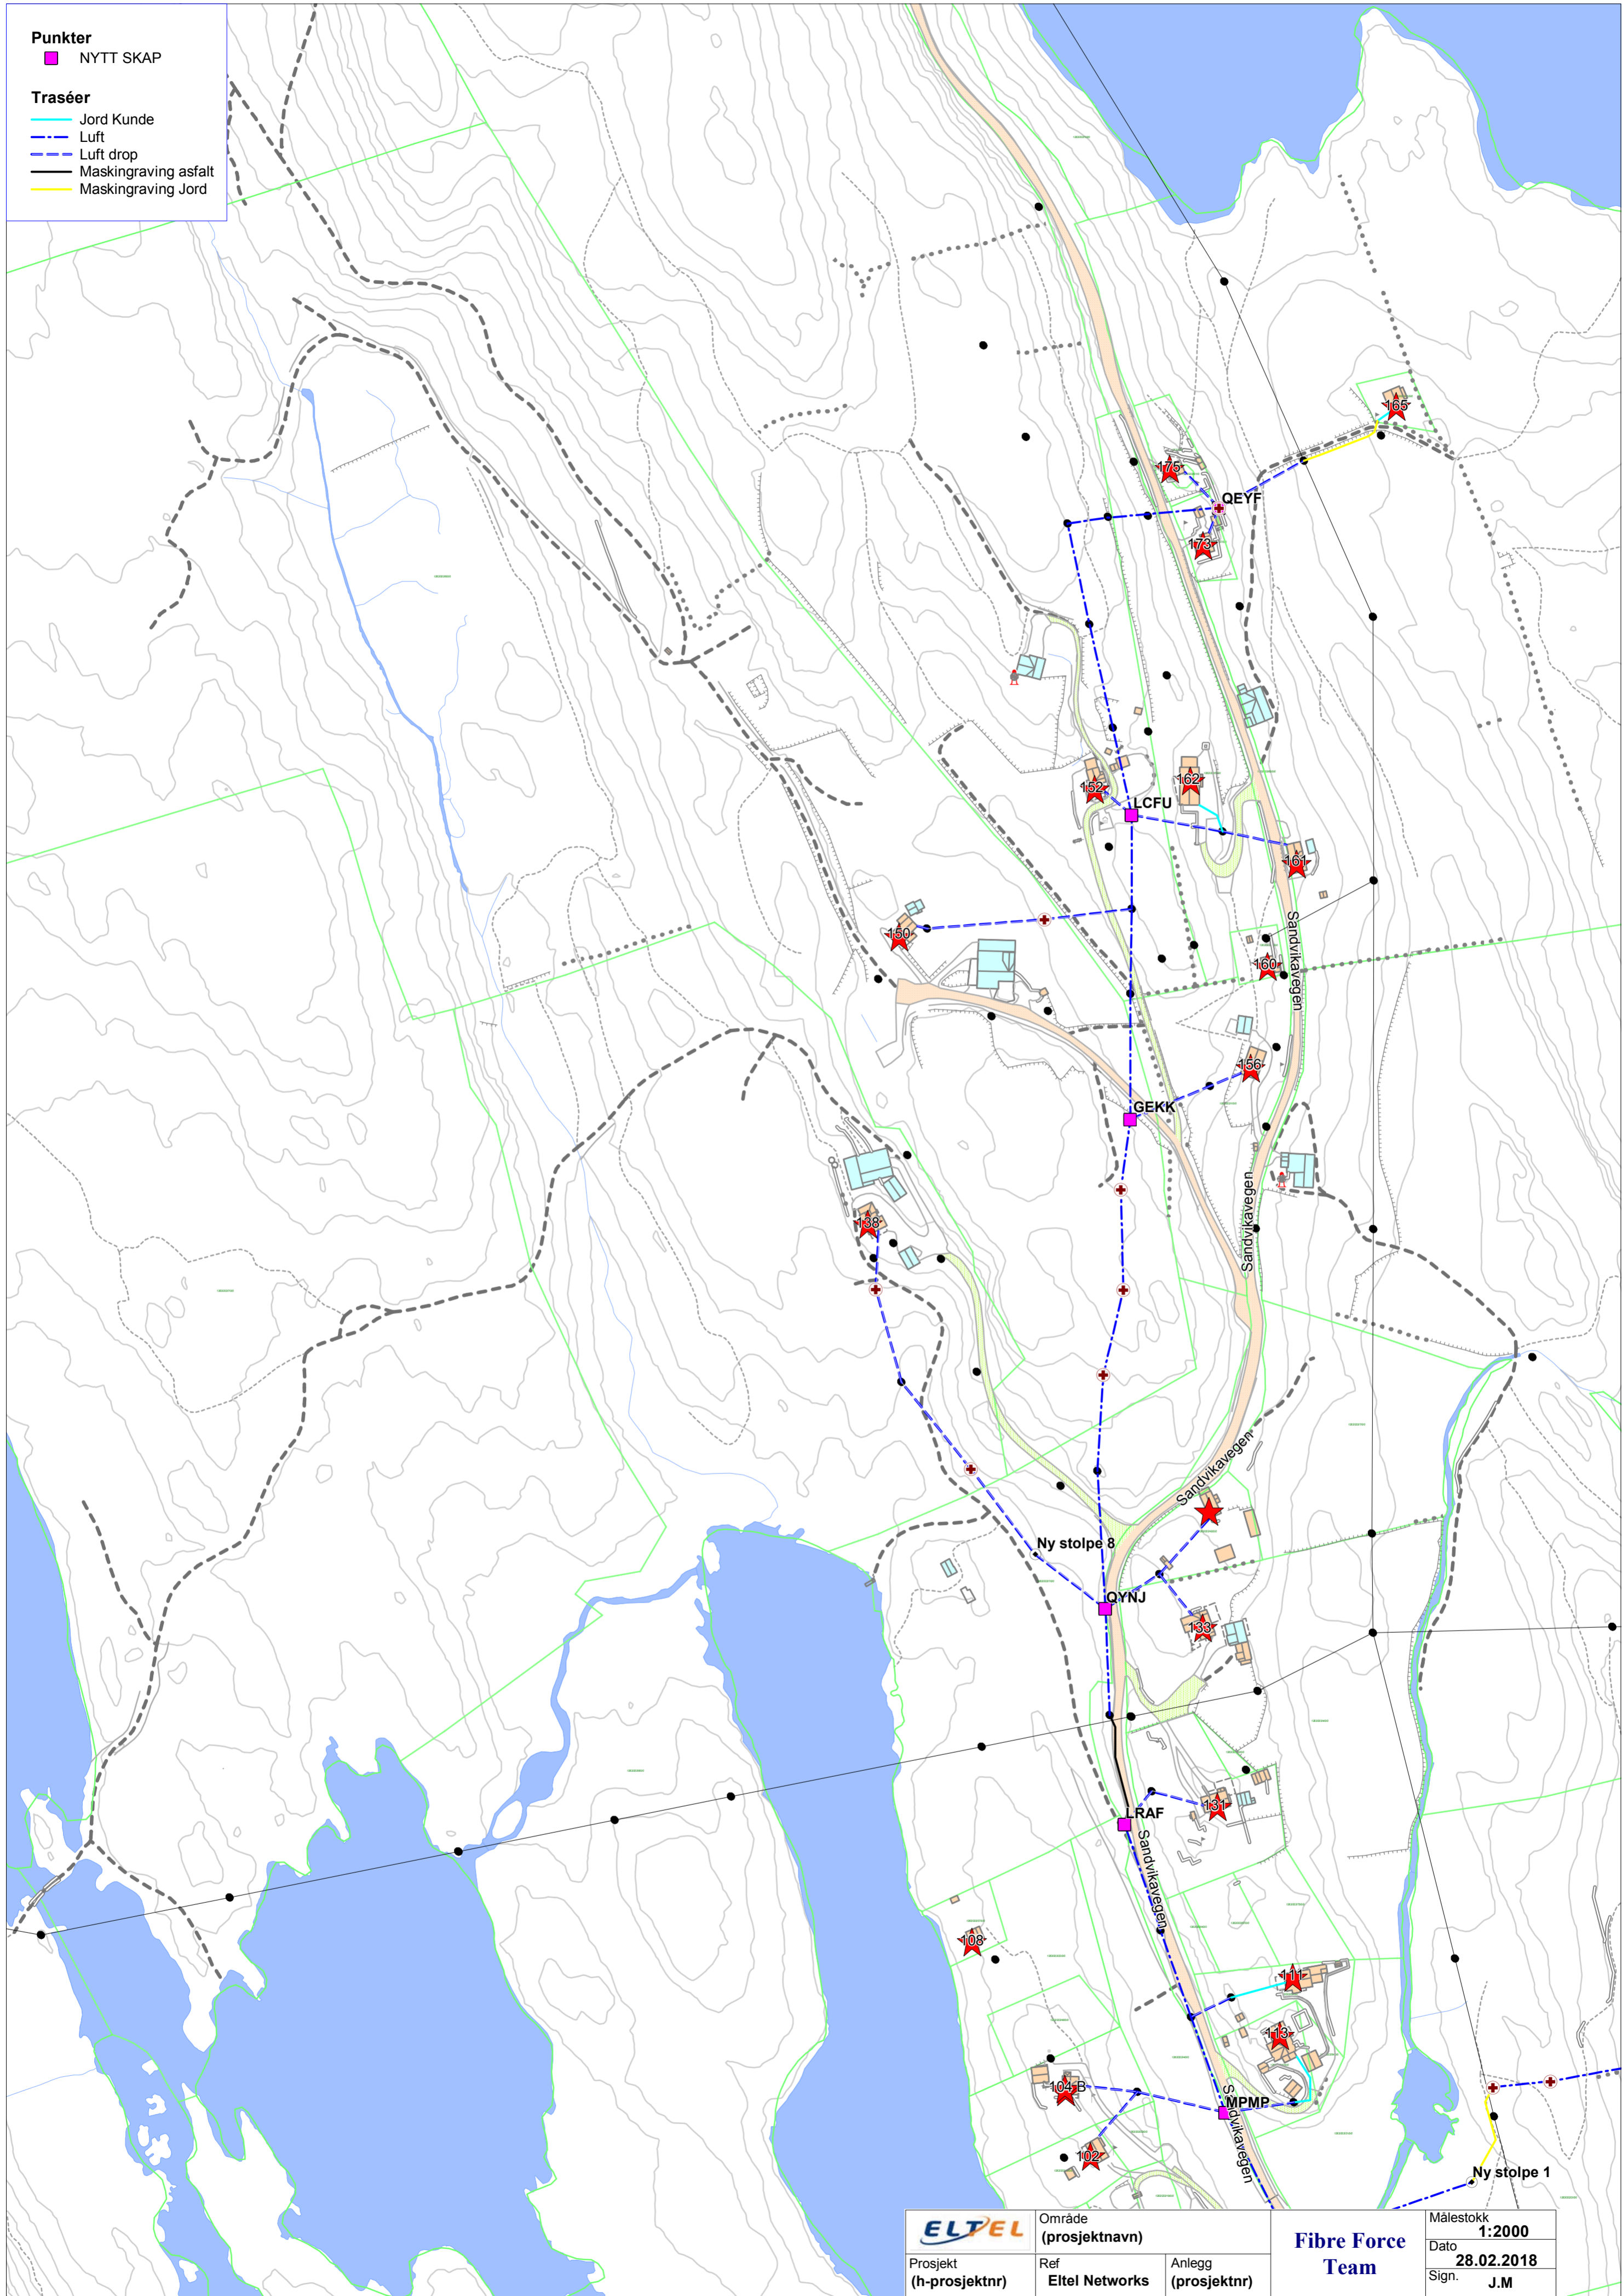

	Område (prosjektnavn)	Fibre Force Team		Målestokk 1:2000
Prosjekt (h-prosjektnr)	Ref Eltel Networks	Anlegg (prosjektnr)	Dato 28.02.2018	Sign. J.M