


MERKNAD
 Drenstedning ø200mm DV legges fra grøft til grøft under avkjørste. Ledningen har fall mot nordvest. Krysser over ø160mm PVC fra SF9 til eksisterende ø250mm DV.

TEGNFORKLARING

- | Eksisterende | Prosjekt |
|--|--|
| Vannledning (VL) | Vannledning (VL) |
| Spillvannledning (SP) | Spillvannledning (SP) |
| Overvannledning (OV) | Overvannledning (OV) |
| Ledning utgår | |
| Stakekum (S/O) | Stakekum (S/O) |
| Ministakekum (SP/DP mini) | Ministakekum (SP/DP mini) |
| Vannledningskum m/brann- og stengeventil (V) | Vannledningskum m/brann- og stengeventil (V) |
| Vannledningskum (VP) | Vannledningskum (VP) |
| Sandfangskum/hjelpestuk m/ristlukk (SF/HS) | Sandfangskum/hjelpestuk m/ristlukk (SF/HS) |
| Sandfangskum/hjelpestuk m/kjefestluk (SF/HS) | Sandfangskum/hjelpestuk m/kjefestluk (SF/HS) |
| Sandfangskum/hjelpestuk m/kuppelrist (SF/HS) | Sandfangskum/hjelpestuk m/kuppelrist (SF/HS) |

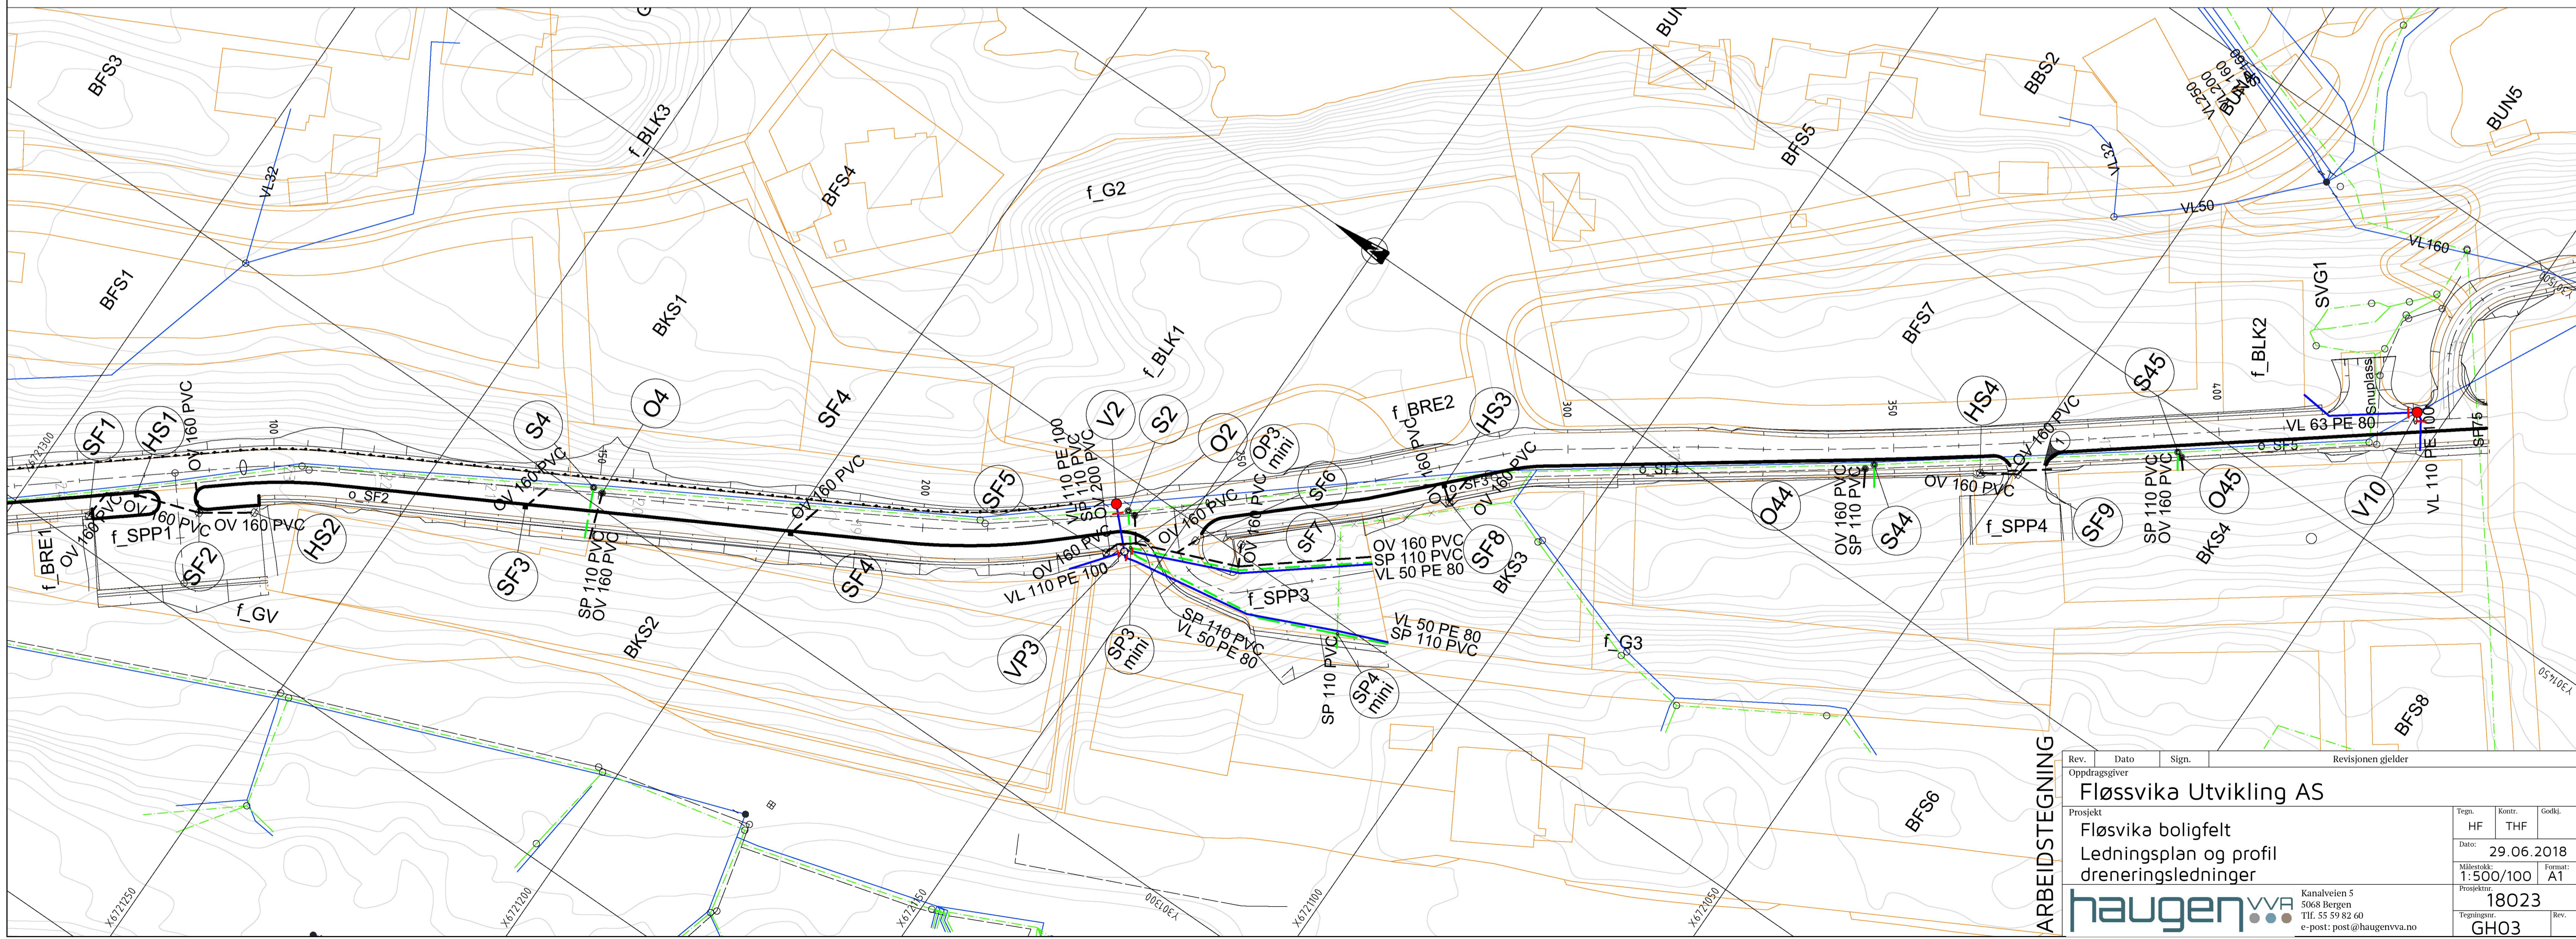

ARBIDSTEGNING

Rev.	Dato	Sign.	Revisjonen gjelder
Oppdragsgiver			
Fløssvika Utvikling AS			
Prosjekt			
Fløssvika boligfelt			
Ledningsplan og profil			
dreneringsledninger			
Tegn.	Kontr.	Godk.	
HF	THF		
Dato: 29.06.2018			
Målestokk: 1:500/100		Format: A1	
Prosjekt nr: 18023			
Tegningsnr: GH03			

haugen vva Kanalveien 5, 5068 Bergen, Tlf: 55 59 82 60, e-post: post@haugenvva.no