

	Målte Grenser		Større bustader
	Registrerte Grenser		Hytte/feriehus
	Udefinert grenser		Garasje/utlhus
	Terrengmålte grense		Industri/lager
	Konstruert grensepunkt		Andre bygg
	Bolig		
	Bustad m/leilighet		
	Våningshus		

Beliggenhet og høyder må oppfattes som orienterende.




Lindås kommune
Geodata avdeling
Grunnkart 2009.

Dato: 2014.08.14
Sign: SSO

G.nr. 137, b.nr. 4, f.nr. 1.



Målestokk
1:500

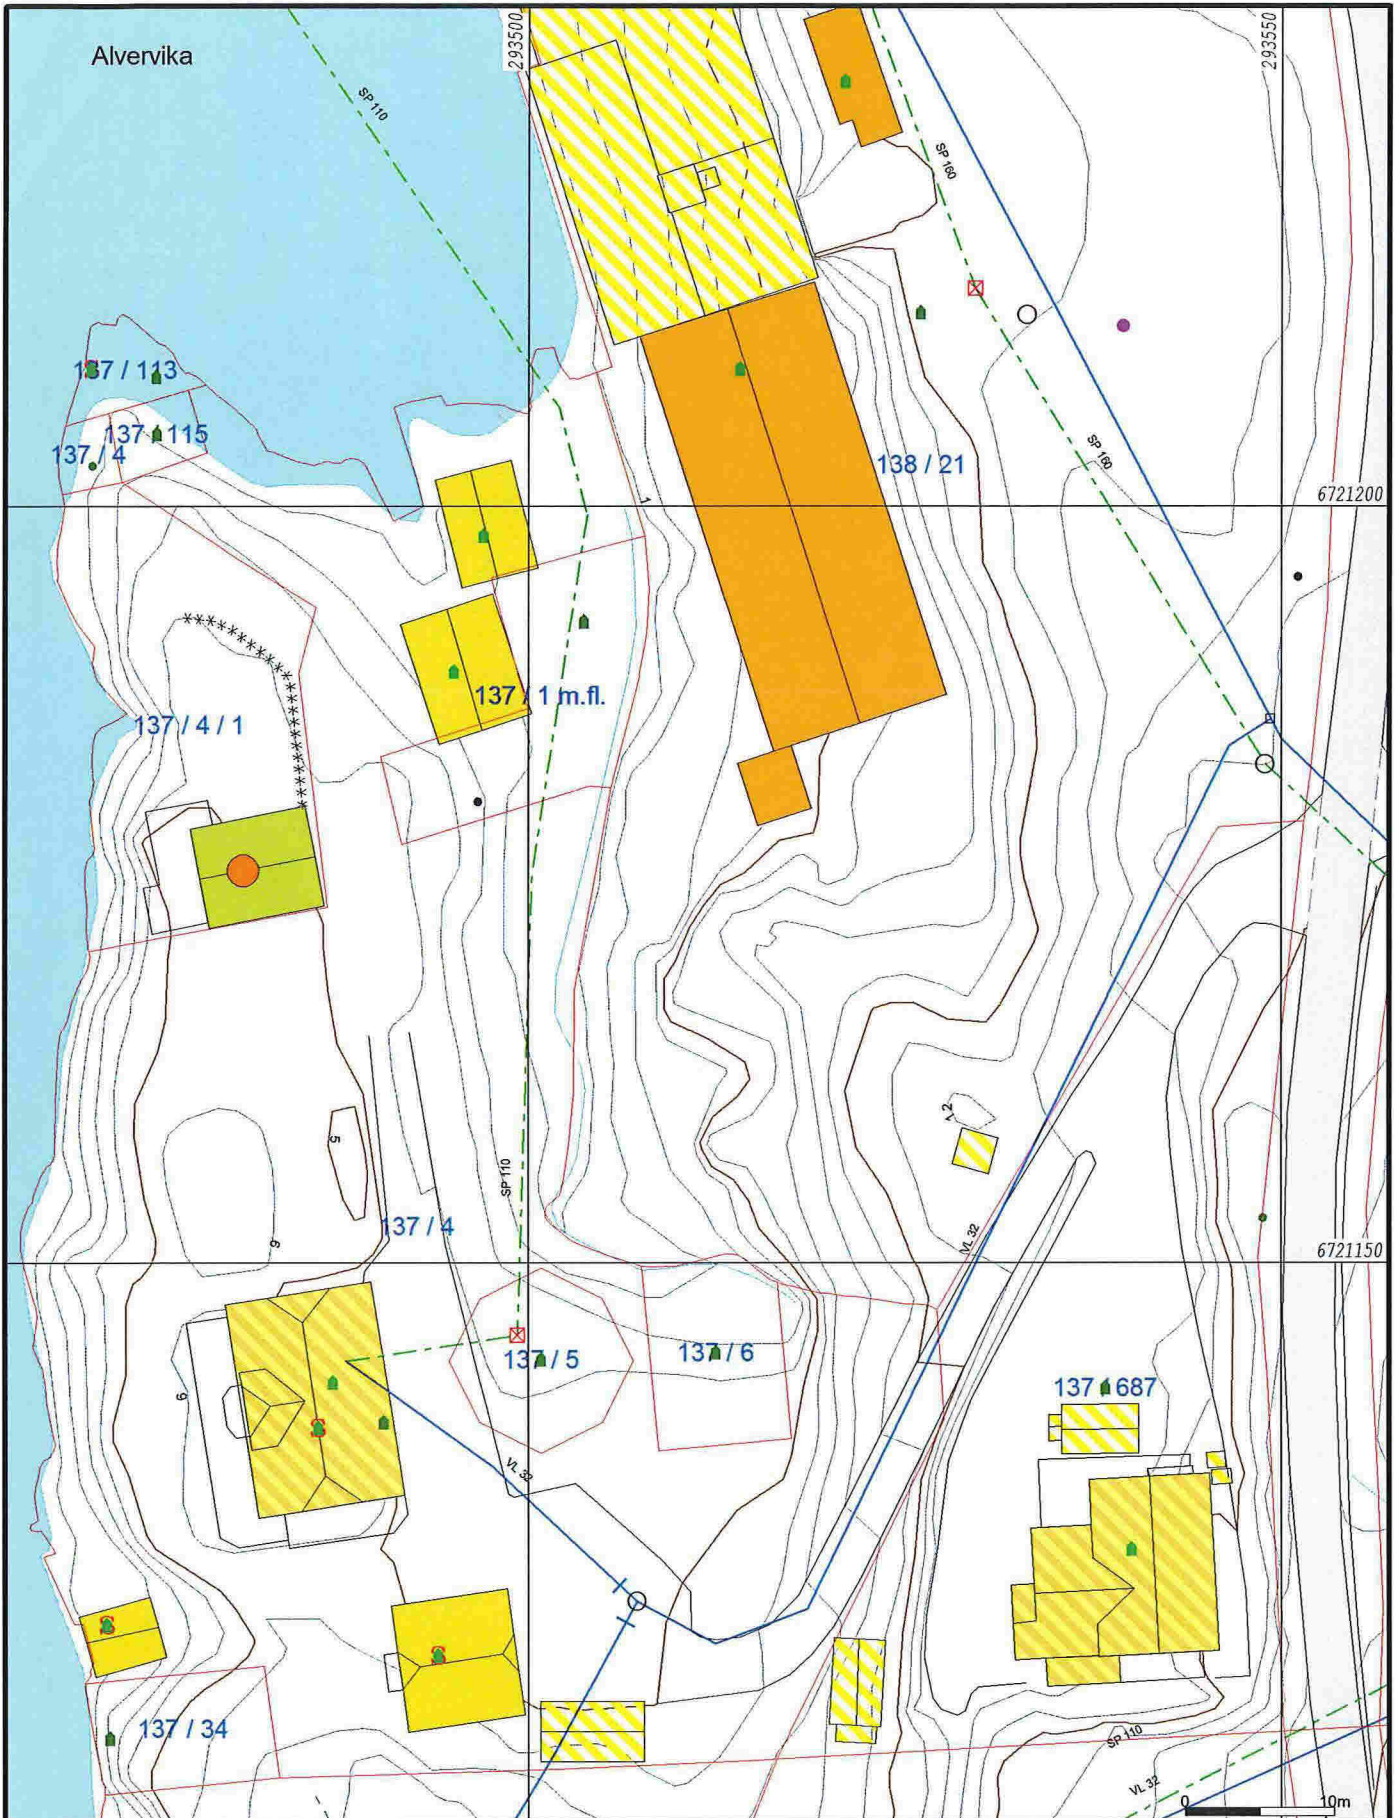

- Avlop felles
- Drensledning
- Overvann
- Pumpeledning spillvann
- Pumpeledning vann
- Spillvann
- Vannledning
- ⊥ Udefinert grenser
- ⬆ Terrengmålte grense
- ⬆ Konstruert grensepunkt
- 🏠 Bolig
- 🏠 Bustad m/leilighet
- 🏠 Våningshus
- 🏠 Større bustader
- 🏠 Hytte/feriehus
- 🏠 Garasje/uthus
- 🏠 Industri/lager
- 🏠 Andre bygg

Beliggenhet og høyder må oppfattes som orienterende.




Lindås kommune
Geodata avdeling
Grunnkart 2009 m/VA-data.

Dato: 2014.08.14
Sign: SSO

G.nr. 137, b.nr. 4, f.nr. 1.



Målestokk
1:500

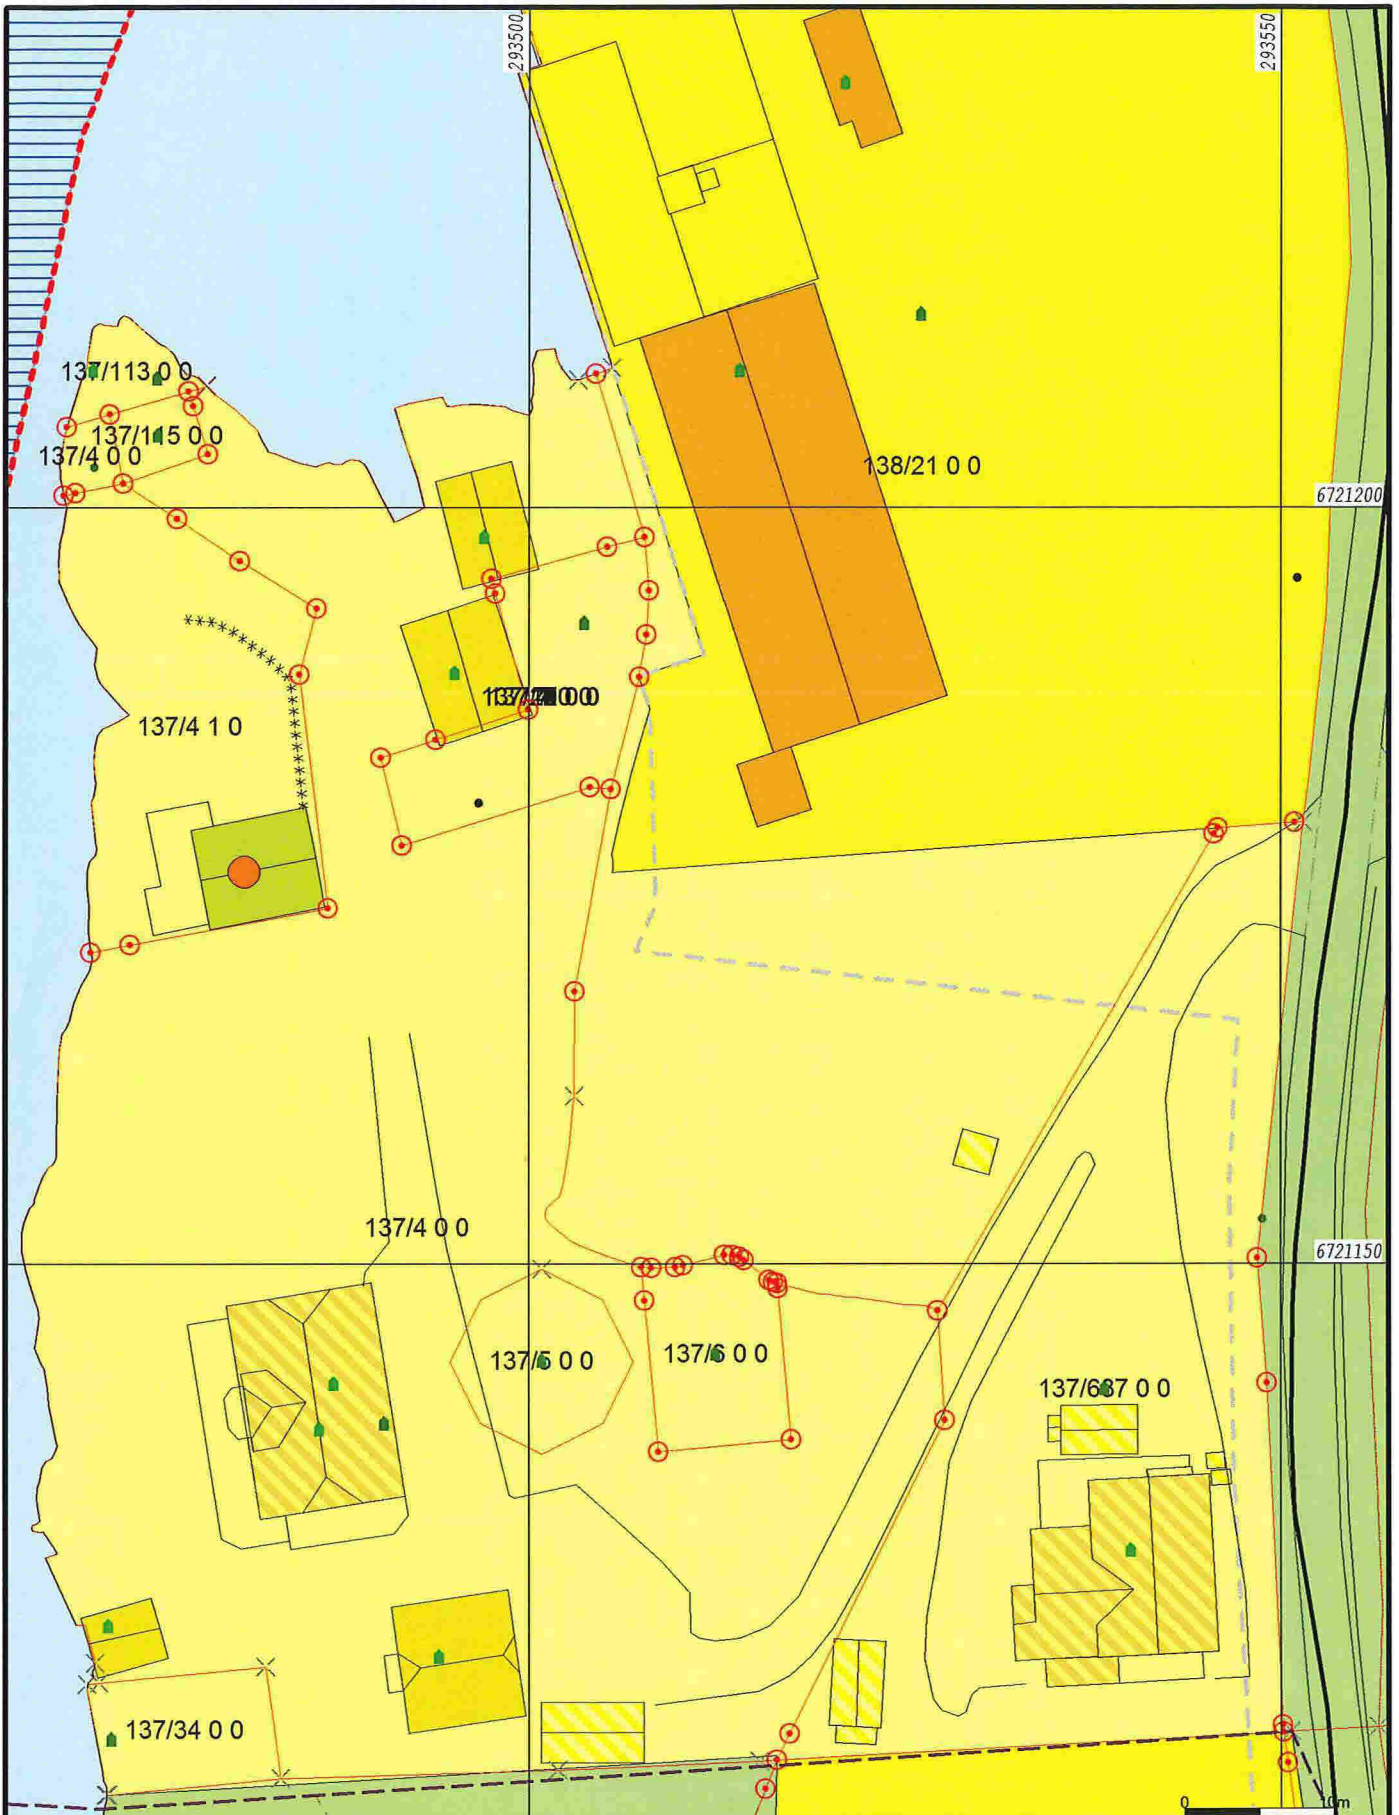

	Bustadbygging		Andre typer nærmere angitt		Grøntområde
	Fritidsbustader		Grav og umelund		Spredt bustadbygging
	Sentrumsformål		Komb bebyggelse og Nærin		Spredt Fritidsbustder
	Off. privat tenesteyting		Veg		Spredt Næringsbygging
	Fritids- og turistforemål		Hamn		Bruk og vern av sjo og vassd
	Råstoffutnyting		Gronstruktur		Småbåthavn
	Næringsbebyggelse		Friområde		Fiske
	Iddrettsanlegg		Parkområde		Akvakultur

Beliggenhet og høyder må oppfattes som orienterende.



Lindås kommune
Geodata avdeling
Kommuneplan 2011 - 2023.

Dato: 2014.08.14
Sign: SSO

G.nr. 137, b.nr. 4, f.nr. 1.



Målestokk
1:500