


VEDLEGG NR. 7

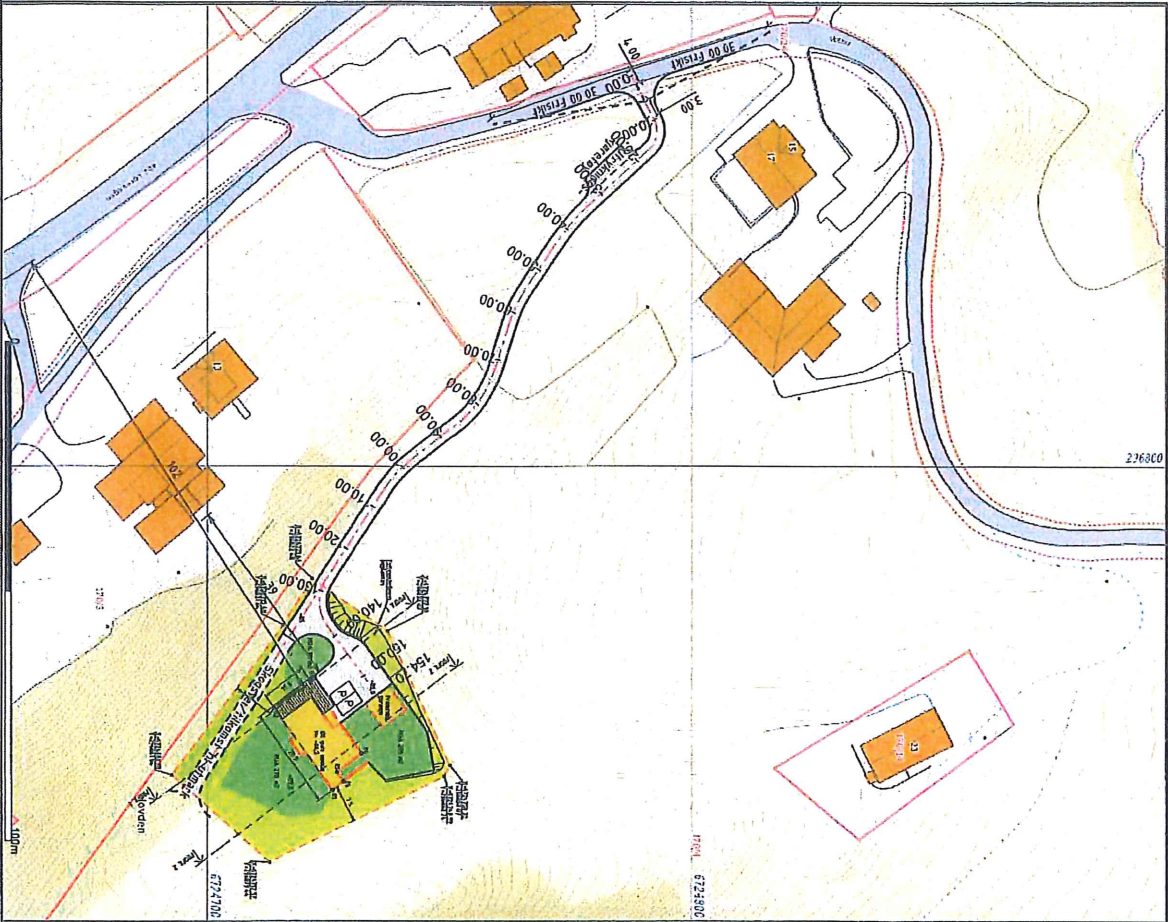


TEGNFORKLARING

REFERANSEPUNKTER

- BEBYGGELSE & ANLEGG**
 - Takflate nybygg
 - Terrasse/balkong nybygg
 - Takflate eksisterende bebyggelse
 - Takflatsikk/Menerering
- SAVNERDEL OG INFRASTRUKTUR**
 - Adkomst/væg
 - Parkering
 - Gangarealer/Trapp/Mur
- FR- OG GRØNTAREALER**
 - Oppholdesareal
 - FR- og grønntareal
- LINJESYMBOLER**
 - Byggegrense
 - Grennedsgrænse
 - Mur/Sylsting/Fylling
 - Avstønder/Håstøting

Leppenummer	N-nordnøst	Bakkekoordinat
01	6124,225 771	1298664,94
02	6124,713 4,8	1298648,44
03	6124,720 97	1298642,84
04	6124,731 16	1298657,25
05	6124,726 77	1298661,33
06	6124,728 14	1298663,18

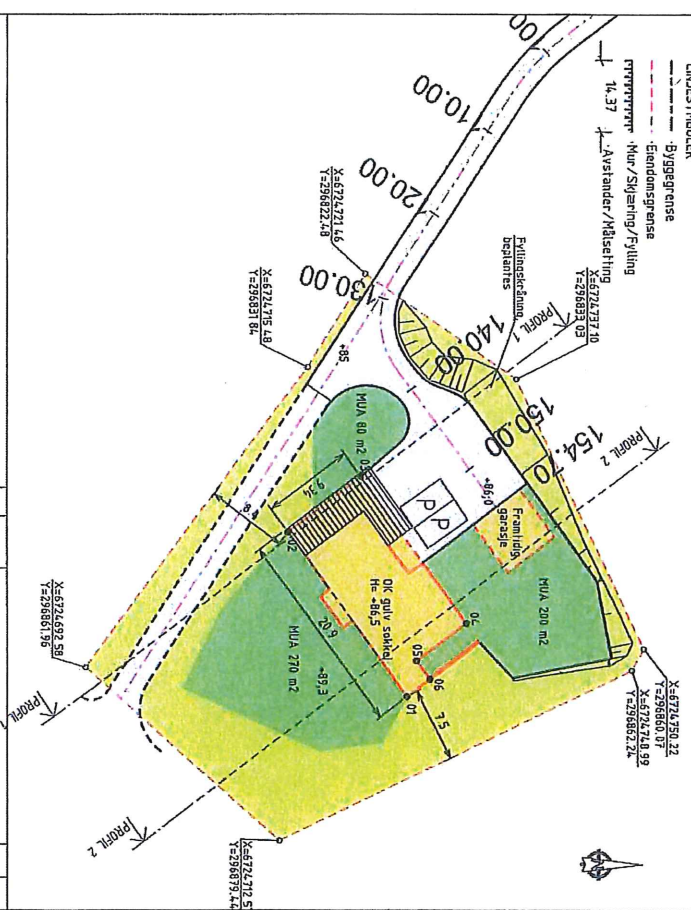

AREALER/UTNYTTING

AREALER OG UTNYTTINGSBEGRÆNSET		% BVA		% BVA			
Enhet	Etareal	Maksimal	MUA	BVA	Utgrødd	Utgrødd	
Parcell	67130	369279	379	50	26	16,3%	35,7%
Parcell	21274	379	50	26	16,3%	35,7%	
SNV	307482	379	50	26	16,3%	35,7%	

SITUASJONSPLAN 1:500



Nedre Åstveit 12
 Sida Børre Eivik
 111, 582 20 450
 post@geofirma.no
 www.geofirma.no

JÅN ULE SEIM
 DEKOR- OG SITUASJONSPLAN NYBYGG ENEBOLIG
 GNR 174/BNR 4, SEIM I LINDÅS KOMMUNE
 19.02.2018
 11000/500 A3
 17061
 17061
 17061
 17061