


PROFIL NR.	Gnr/Bnr. 131/5																									Veg		Gnr/Bnr. 131/4																											
Grunneier	Innmark/jordbruksland til forproduksjon																									Veg		Innmark/jordbruksland til forproduksjon																											
Markslag	Markdekke på fjell																									Veg		Jordmasser på fjell																											
Grunnforhold	Markdekke på fjell																									Veg		Jordmasser på fjell																											
TERRENG H./TOPP VEGDEKKE	0,94	8,34	13,67	12,93	10,80	11,40	13,41	16,00	14,00	17,71	15,00	16,00	16,00	16,00	16,48	17,00	17,41	17,64	18,00	18,00	18,29	19,53	20,66	20,34	20,97	20,24	21,12	22,00	22,50	23,26	24,12	24,95	25,67	25,58	25,91	26,24																			
Hor. vinkelpunktavstand i m		33,0			17,0		20,0			30,0				30,0					45,0				35,0			40,0				30,0				40,0			4,0,0																		
Fall i ‰		33,0			5,0		108,0			35,0				32,0					35,0				55,0			20,0				75,0				78,0			-2,0																		
Vannledning	
Kote utv. topp	
Type og dim		225PE 100 SDR 9 m/PP-kappe																											225PE 100 SDR 11 m/PP-kappe																										
Vannledning 2	
Kote utv. topp	
Type og dim	

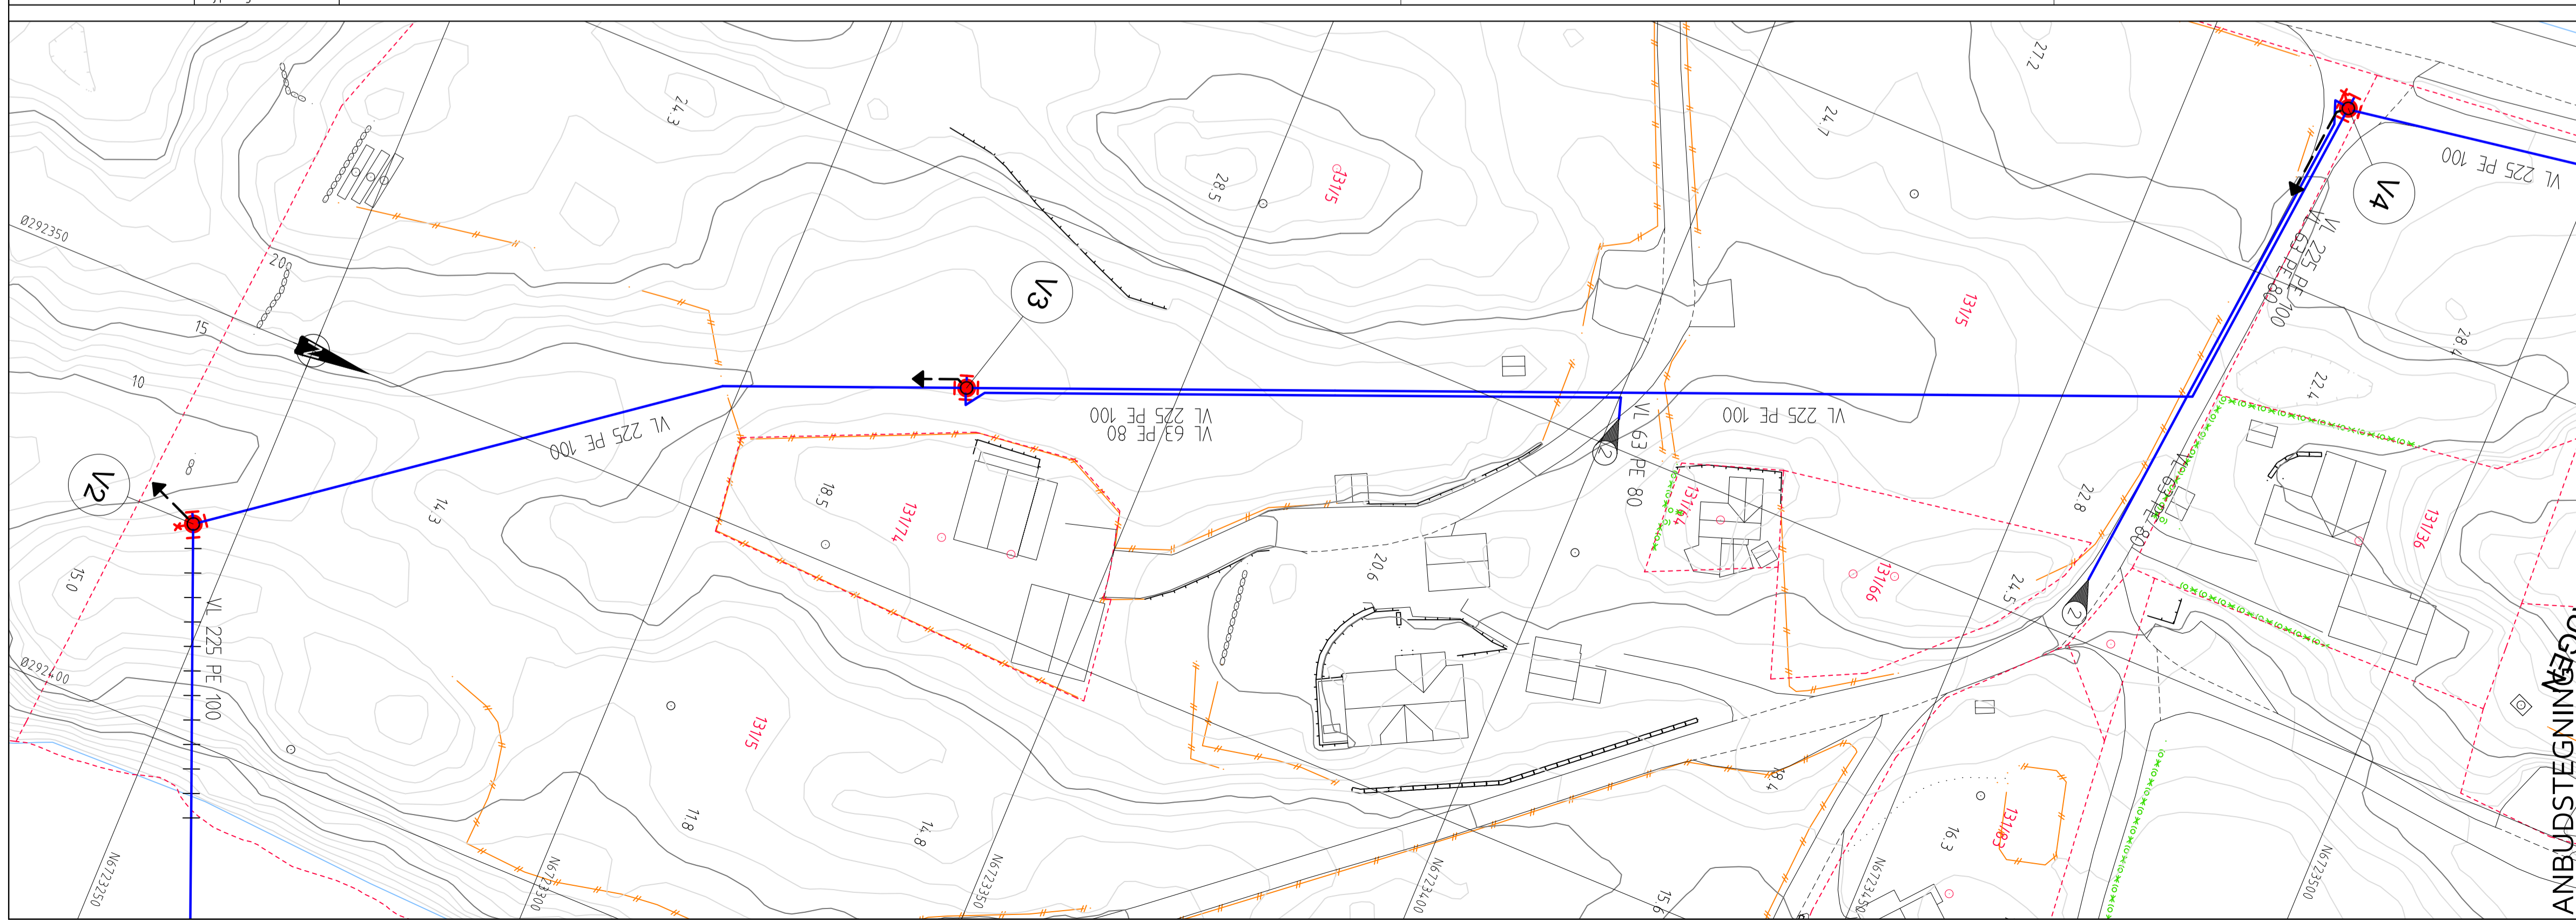

TEGNFORKLARING

Eksisterende	Prosjektert
	Vannledning (VL)
	Spillvannledning (SP)
	Overvannledning (OV)
	Ledning i borehull
	Stakekum
	Vannledningskum m/brann- og stengeventil (V)
	Lufteventil

MERKNAD
 Avslutning av privat VL i grøft med plugg for framtidig videreføring.

Rev.	Dato	Sign.	Revisjonen gjelder		
Oppdragsgiver					
LINDÅS KOMMUNE - TEKNISK DRIFT					
Prosjekt					
VANNLEDNING KROSSLIA-REMME.					
Ledningsplan og profil Remme, kum V2-V4.					
Tegn.	Kontr.	Godk.			
THF	ANH		Dato: 15.06.18		
Målestokk: 1:500/100			Format: A1		
Prosjekt nr. 0315			Tegningsnr. GH03		
Tegningsskisse			Rev.		

haugen vva Kanalveien 5, 5068 Bergen, Tlf. 55 59 82 60, e-post: post@haugenvva.no