

Veiskiltkonsulentent utarbeider Arbeidsvarslingsplaner, Gravesøknader m.m se vår hjemmeside www.vskonsulenten.no
Bestill utarbeidelse av planer fra vårt bestillingsskjema på vår hjemmeside <http://www.vskonsulenten.no/bestilling/>
 eller send e-post til post@vskonsulenten.no med nødvendig info.
 Ta evt. kontakt med oss på telefon nr :
Sigve 95 49 51 52
Erling 90 78 98 45




Plan for varsling og sikring av vegarbeide

Skiltplan vedtak nr:	Gravesøknad nr:	Saksnr:
Veg: Øvre Eikanger	Strekning/ved: Øvreikanger	
Entreprenør: BMO Entreprenør AS		
Arbeid som skal utføres: Rehab. Øvre Eikanger bru, ligger parallelt med E39 Osterfjordvegen.		
Ansvarshavende: Øystein Bjørkesett	Tlf.: 99294009	Arbeidsvarslingskurs kurs 2
Stedsansvarlig: Thomas Heltne	Tlf.: 46971252	Arbeidsvarslingskurs kurs 1(2)
Start		Slutt
Dato: 30.06.20158	Kl.: 00:00	Dato: 31.07.2018 Kl.: 23:59

Underskrevet plan er vedtak med hjemmel i skiltforskriften §§ 29 og 30. Særskilt vedtak for trafikkregulerende tiltak skal vedlegges.

Varslingsmaterieill:		
Skilt nr.:	Ant.:	
	110	2
	106.1	2
	906H	n
	906V	n
	gul-lysbil/ arb.bil	1/(n)
	306.1	2
	Gjelder ikke anleggstrafikk	808
	vaktpost	n
	810H	1
	810V	1

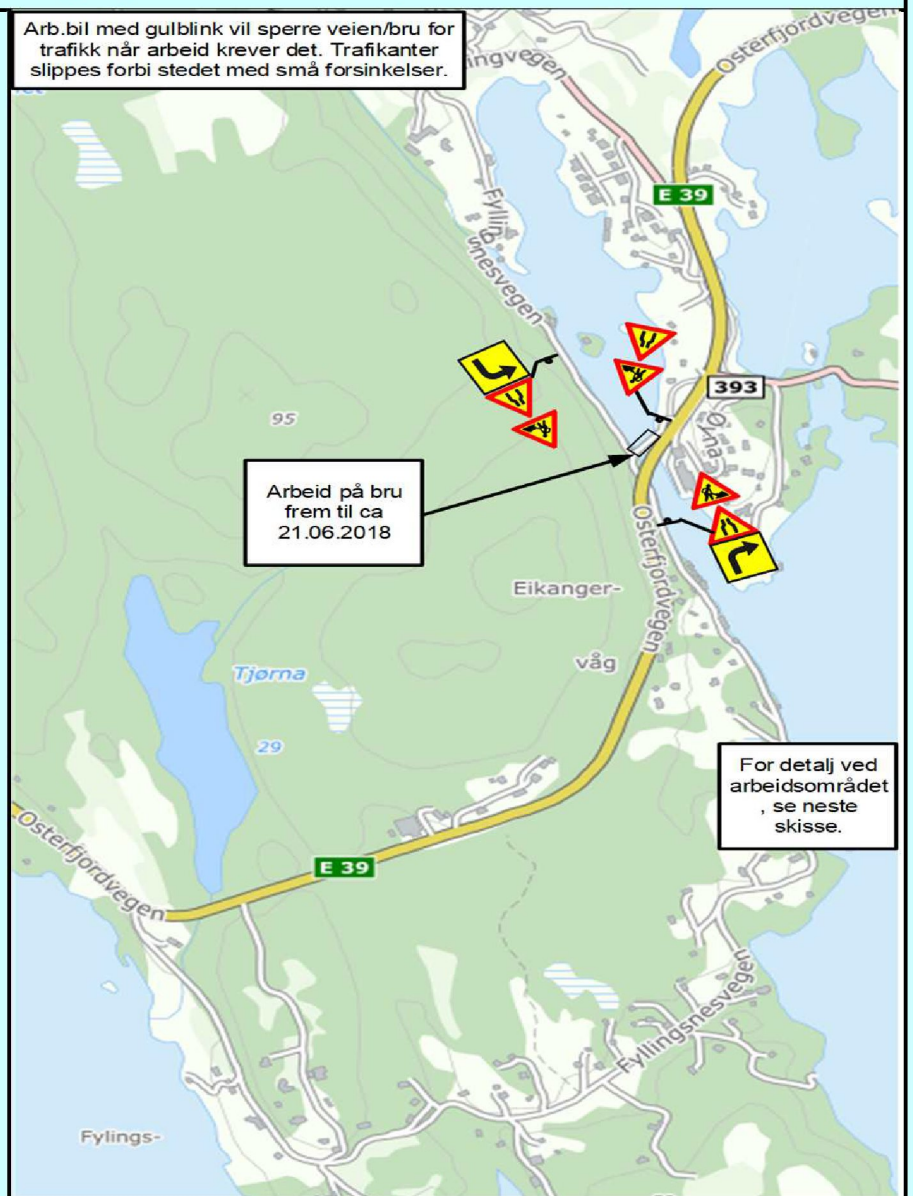

- Merknader:**
- Loggbok skal føres og overleveres til kommunen ved slutt arbeide.
 - Vaktpost benyttes ved behov.
 - Trafikken kan stanses inntil 15min av gangen når nødvendig. Utrykningskjøretøy slippes forbi umiddelbart.
 - Vei-stenging må varsles spesifikt med Lindås kommune i forkant av stenging.
- Gjelder fornying av tidligere Skiltplan datert 19.06.2018

Blankettfordeling:

<input type="checkbox"/> Distriktsvegkontoret	<input checked="" type="checkbox"/> Entreprenør	<input checked="" type="checkbox"/> Ambulanse	<input checked="" type="checkbox"/> Brannvesen
	<input checked="" type="checkbox"/> Ansvarshavende	<input checked="" type="checkbox"/> Politiet	<input type="checkbox"/>

Fylles ut av vegmyndigheten:

--	--

Sted/dato

Sign. (etter fullmakt)

Veiskiltkonsulentent utarbeider Arbeidsvarslingsplaner, Gravesøknader m.m se vår hjemmeside www.vskonsulenten.no
Bestill utarbeidelse av planer fra vårt bestillingsskjema på vår hjemmeside <http://www.vskonsulenten.no/bestilling/>
 eller send e-post til post@vskonsulenten.no med nødvendig info.
 Ta evt. kontakt med oss på telefon nr :
Sigve 95 49 51 52
Erling 90 78 98 45




Plan for varsling og sikring av vegarbeide

Skiltplan vedtak nr:	Gravesøknad nr:	Saksnr:
Veg: Øvre Eikanger	Strekning/ved: Øvre eikanger	
Entreprenør: BMO Entreprenør AS		
Arbeid som skal utføres: Rehab. Øvre Eikanger bru, ligger parallelt med E39 Osterfjordvegen.		
Ansvarshavende: Øystein Bjørkesett	Tlf.: 99294009	Arbeidsvarslingskurs kurs 2
Stedsansvarlig: Thomas Heltne	Tlf.: 46971252	Arbeidsvarslingskurs kurs 1(2)
Start		Slutt
Dato: 30.06.2018	Kl.: 00:00	Dato: 31.07.2018 Kl.: 23:59

Underskrevet plan er vedtak med hjemmel i skiltforskriften §§ 29 og 30. Særskilt vedtak for trafikkregulerende tiltak skal vedlegges.

Varslingsmateriell:		
Skilt nr.:	Ant.:	
	110	2
	106.1	2
	906H	n
	906V	n
	gul-lysbil/ arb.bil	1/(n)
	306.1	2
	808	2
	vaktpost	n
	810H	1
	810V	1

- Merknader:**
- Loggbok skal føres og overleveres til kommunen ved slutt arbeide.
 - Vaktpost benyttes ved behov.
 - Trafikken kan stanses inntil 15min av gangen når nødvendig. Utrykningskjøretøy slippes forbi umiddelbart.
 - Vei-stenging må varsles spesifikt med Lindås kommune i forkant av stenging.

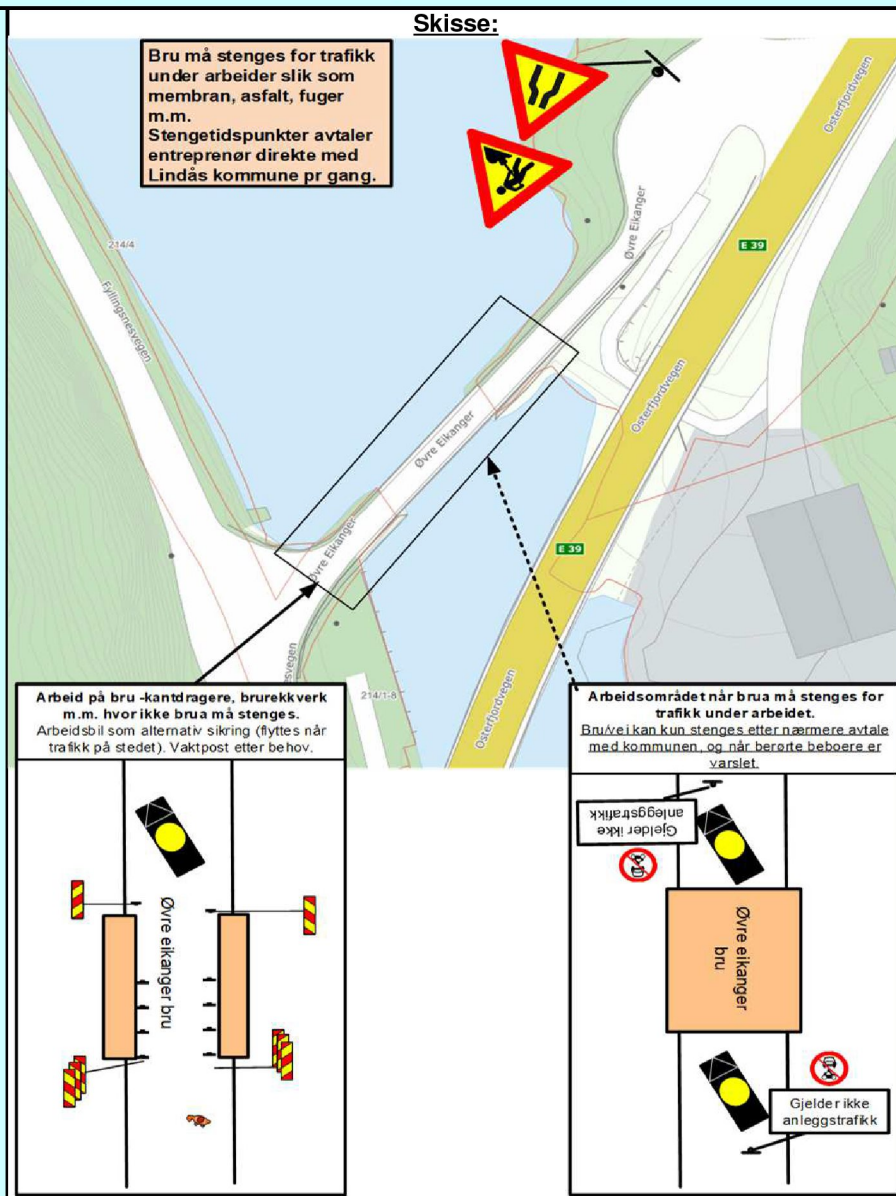

Blankettfordeling:

Distriktsvegkontoret
 Entreprenør
 Ambulanse
 Ansvarshavende
 Brannvesen
 Politiet

Fylles ut av vegmyndigheten:

Sted/dato

Sign. (etter fullmakt)

Bestill utarbeidelse av planer fra vårt bestillingsskjema på vår hjemmeside <http://www.vskonsulentent.no/bestilling/>

eller send e-post til post@vskonsulentent.no med nødvendig info.

Ta evt. kontakt med oss på telefon nr :

Sigve 95 49 51 52

Erling 90 78 98 45



Enkel risikovurdering av arbeide på eller ved veg

Skiltplan vedtak nr:	Gravesøknad nr:	Saksnr:
Veg nr: Øvre Eikanger		
Entreprenør BMO Entreprenør AS		
Arbeid som skal utføres: Rehab. Øvre Eikanger bru, ligger parallelt med E39 Osterfjordvegen.		
Ansvarshavende: Øystein Bjørkesett		TLF: 99294009
Start:		Slutt:
Dato: 30.06.20158	KI: 00:00	Dato: 31.07.2018 KI: 23:59

En risikovurdering er en vurdering av hva som kan gå galt, hva som kan gjøres for å hindre det og hvordan en kan redusere konsekvensene dersom noe skjer.

Tre enkle spørsmål er kjernen i risikovurderingen:

- Hva kan gå galt?
- Hva kan vi gjøre for å hindre dette?
- Hva kan vi gjøre for å redusere konsekvensene dersom det skjer?

Forhold som kan medføre risiko for ulykke:	Sannsynlighet Sett inn verdi for:	Konsekvens Sett inn verdi for:	Prioritet: (=produkt)
Forhold nr.: ↓ Beskrivelse	Stor: 1 Middels: 2 Liten: 3	Stor: 1 Middels: 2 Liten: 3	
Eks.: Byggegrop 1m dyp umiddelbart inntil kjørebane	1	2	2
1. Arbeidere og utstyr kan bli påkjørt	2	1	2
2. Myke trafikanter kommer inn i arbeidsområdet	2	2	4
3. Glatt veibane, is/snø eller annet som gjør at det blir glatt	2	2	4
4. Gjenstander kan falle ned i vannet og i hverstefall treffe en båt	3	3	9
5. Trafikanter kan bli skadd av arbeidsutstyr eller manglende rekkverk m.m.	2	1	2
6. <input style="width:95%;" type="text"/>	<input style="width:20px;" type="text"/>	<input style="width:20px;" type="text"/>	<input style="width:20px;" type="text"/>
7. <input style="width:95%;" type="text"/>	<input style="width:20px;" type="text"/>	<input style="width:20px;" type="text"/>	<input style="width:20px;" type="text"/>
8. <input style="width:95%;" type="text"/>	<input style="width:20px;" type="text"/>	<input style="width:20px;" type="text"/>	<input style="width:20px;" type="text"/>
9. <input style="width:95%;" type="text"/>	<input style="width:20px;" type="text"/>	<input style="width:20px;" type="text"/>	<input style="width:20px;" type="text"/>
10. <input style="width:95%;" type="text"/>	<input style="width:20px;" type="text"/>	<input style="width:20px;" type="text"/>	<input style="width:20px;" type="text"/>
11. <input style="width:95%;" type="text"/>	<input style="width:20px;" type="text"/>	<input style="width:20px;" type="text"/>	<input style="width:20px;" type="text"/>

Forhold nr.:
↓ **Tiltak for å forhindre at ulykker skjer/reduserer konsekvensene av en ulykke:**

1.	Arbeidsområdet forvarsles og arbeidsstedet markeres med hindermarkering 906. Arb.bil i forkant som alternativ sikring. Vaktpost ved behov.
2.	Arbeidsområdet forvarsles og myke trafikanter ledes forbi arbeidsområdet hvis nødvendig.
3.	Tilpasse seg kjøreforholdene på stedet
4.	Det kan ikke være trafikk i kjørebane under brua når arbeid pågår.
5.	Sørge for at det er ryddig på arbeidsstedet og beholde tilfredsstillende rekkverk gjennom arbeidsperioden når trafikk. Stenge brua når nødvendig.
6.	<input style="width:95%;" type="text"/>
7.	<input style="width:95%;" type="text"/>
8.	<input style="width:95%;" type="text"/>
9.	<input style="width:95%;" type="text"/>
10.	<input style="width:95%;" type="text"/>

Merknader:

<input style="width:95%;" type="text"/>
<input style="width:95%;" type="text"/>
Bestill utarbeidelse av planer fra vårt bestillingsskjema på vår hjemmeside <http://www.vskonsulenten.no/bestilling/> eller send e-post til post@vskonsulenten.no med nødvendig info.

Ta evt. kontakt med oss på telefon nr :

Sigve 95 49 51 52

Erling 90 78 98 45



Vedtaksblankett for Plan om varsling og sikring av vegarbeide

Skiltplan vedtak nr:		Saksnr:	
Veg: Øvre Eikanger	Strekning: Øvreikanger		
Entreprenør: BMO Entreprenør AS			
Arbeid som skal utføres: Rehab. Øvre Eikanger bru, ligger paralelt med E39 Osterfjordvegen.			
Ansvarshavende: Øystein Bjørkesett	Tlf.: 99294009	Arbeidsvarslingskurs kurs 2	
Stedsansvarlig: Thomas Heltne	Tlf.: 46971252	Arbeidsvarslingskurs kurs 1(2)	
Start:		Slutt:	
Dato: 30.06.20158 KI: 00:00		Dato: 31.07.2018 KI: 23:59	

Annet: _____

Med hjemmel i skiltforskrift av 7. oktober 2005 nr 1219 §§ 26, 28, 30 og 32 og vegtrafikkloven §7 treffes vedtak om bruk av følgende trafikkregulerende skilt/lyssignaler/dirigering/oppmerking i samsvar med vedlagte skisse:

Fartsgrenseskilt (362.x).....	<input type="checkbox"/>	Andre trafikkregulerende skilt: <input type="checkbox"/>	Trafikklyssignal: <input type="checkbox"/>
<input type="checkbox"/> <input type="checkbox"/> <input type="checkbox"/> <input type="checkbox"/> <input type="checkbox"/> <input type="checkbox"/> <input type="checkbox"/>		<input type="checkbox"/> <input type="checkbox"/> <input type="checkbox"/> <input type="checkbox"/> <input type="checkbox"/> <input type="checkbox"/> <input type="checkbox"/>	Manuell dirigering: <input type="checkbox"/>
30 40 50 60 70 80 90			Vegstenging: <input checked="" type="checkbox"/>

Betingelser for arbeidet:

- Arbeidet skal varsles som vist på vedlagte arbeidsvarslingsplan, datert: **19.06.2018**
- Bestemmelsene i skiltforskriften og håndbok N301 "Arbeidsvarsling" gjelder for arbeidet
- Loggbok skal alltid føres. Denne skal returneres til kommunen, innen to dager etter avsluttet arbeid.**
- Følgende myndigheter og andre skal varsles/informeres om arbeidet (kryss av):

Politi.....	<input checked="" type="checkbox"/>	Brannvesen.....	<input checked="" type="checkbox"/>	Ambulanse.....	<input checked="" type="checkbox"/>
Skole.....	<input type="checkbox"/> ⇒	_____			
Kollektivselskap.....	<input type="checkbox"/> ⇒	_____			
Radio, presse m.m.....	<input type="checkbox"/> ⇒	_____			
Andre.....	<input checked="" type="checkbox"/> ⇒	Lindås kommune			
- Tillatelser:
Gravesøknads nr: _____ [Link til hjemmeside.](#)
- Kopi av arbeidsvarsling, risikovurdering, loggbok og skal oppbevares på arbeidsstedet.
- Spesielle vilkår/betingelser:

Begrenset arbeidstid når trafikkflyt E39 berøres: kl 08:00-21:30 (ref. eget vedtak for E39).

<div style="border: 1px solid black; height: 20px; width: 100%;"></div> <p>Sted/dato</p>	<div style="border: 1px solid black; height: 20px; width: 100%;"></div> <p>Sign. (etter fullmakt)</p>
--	---