


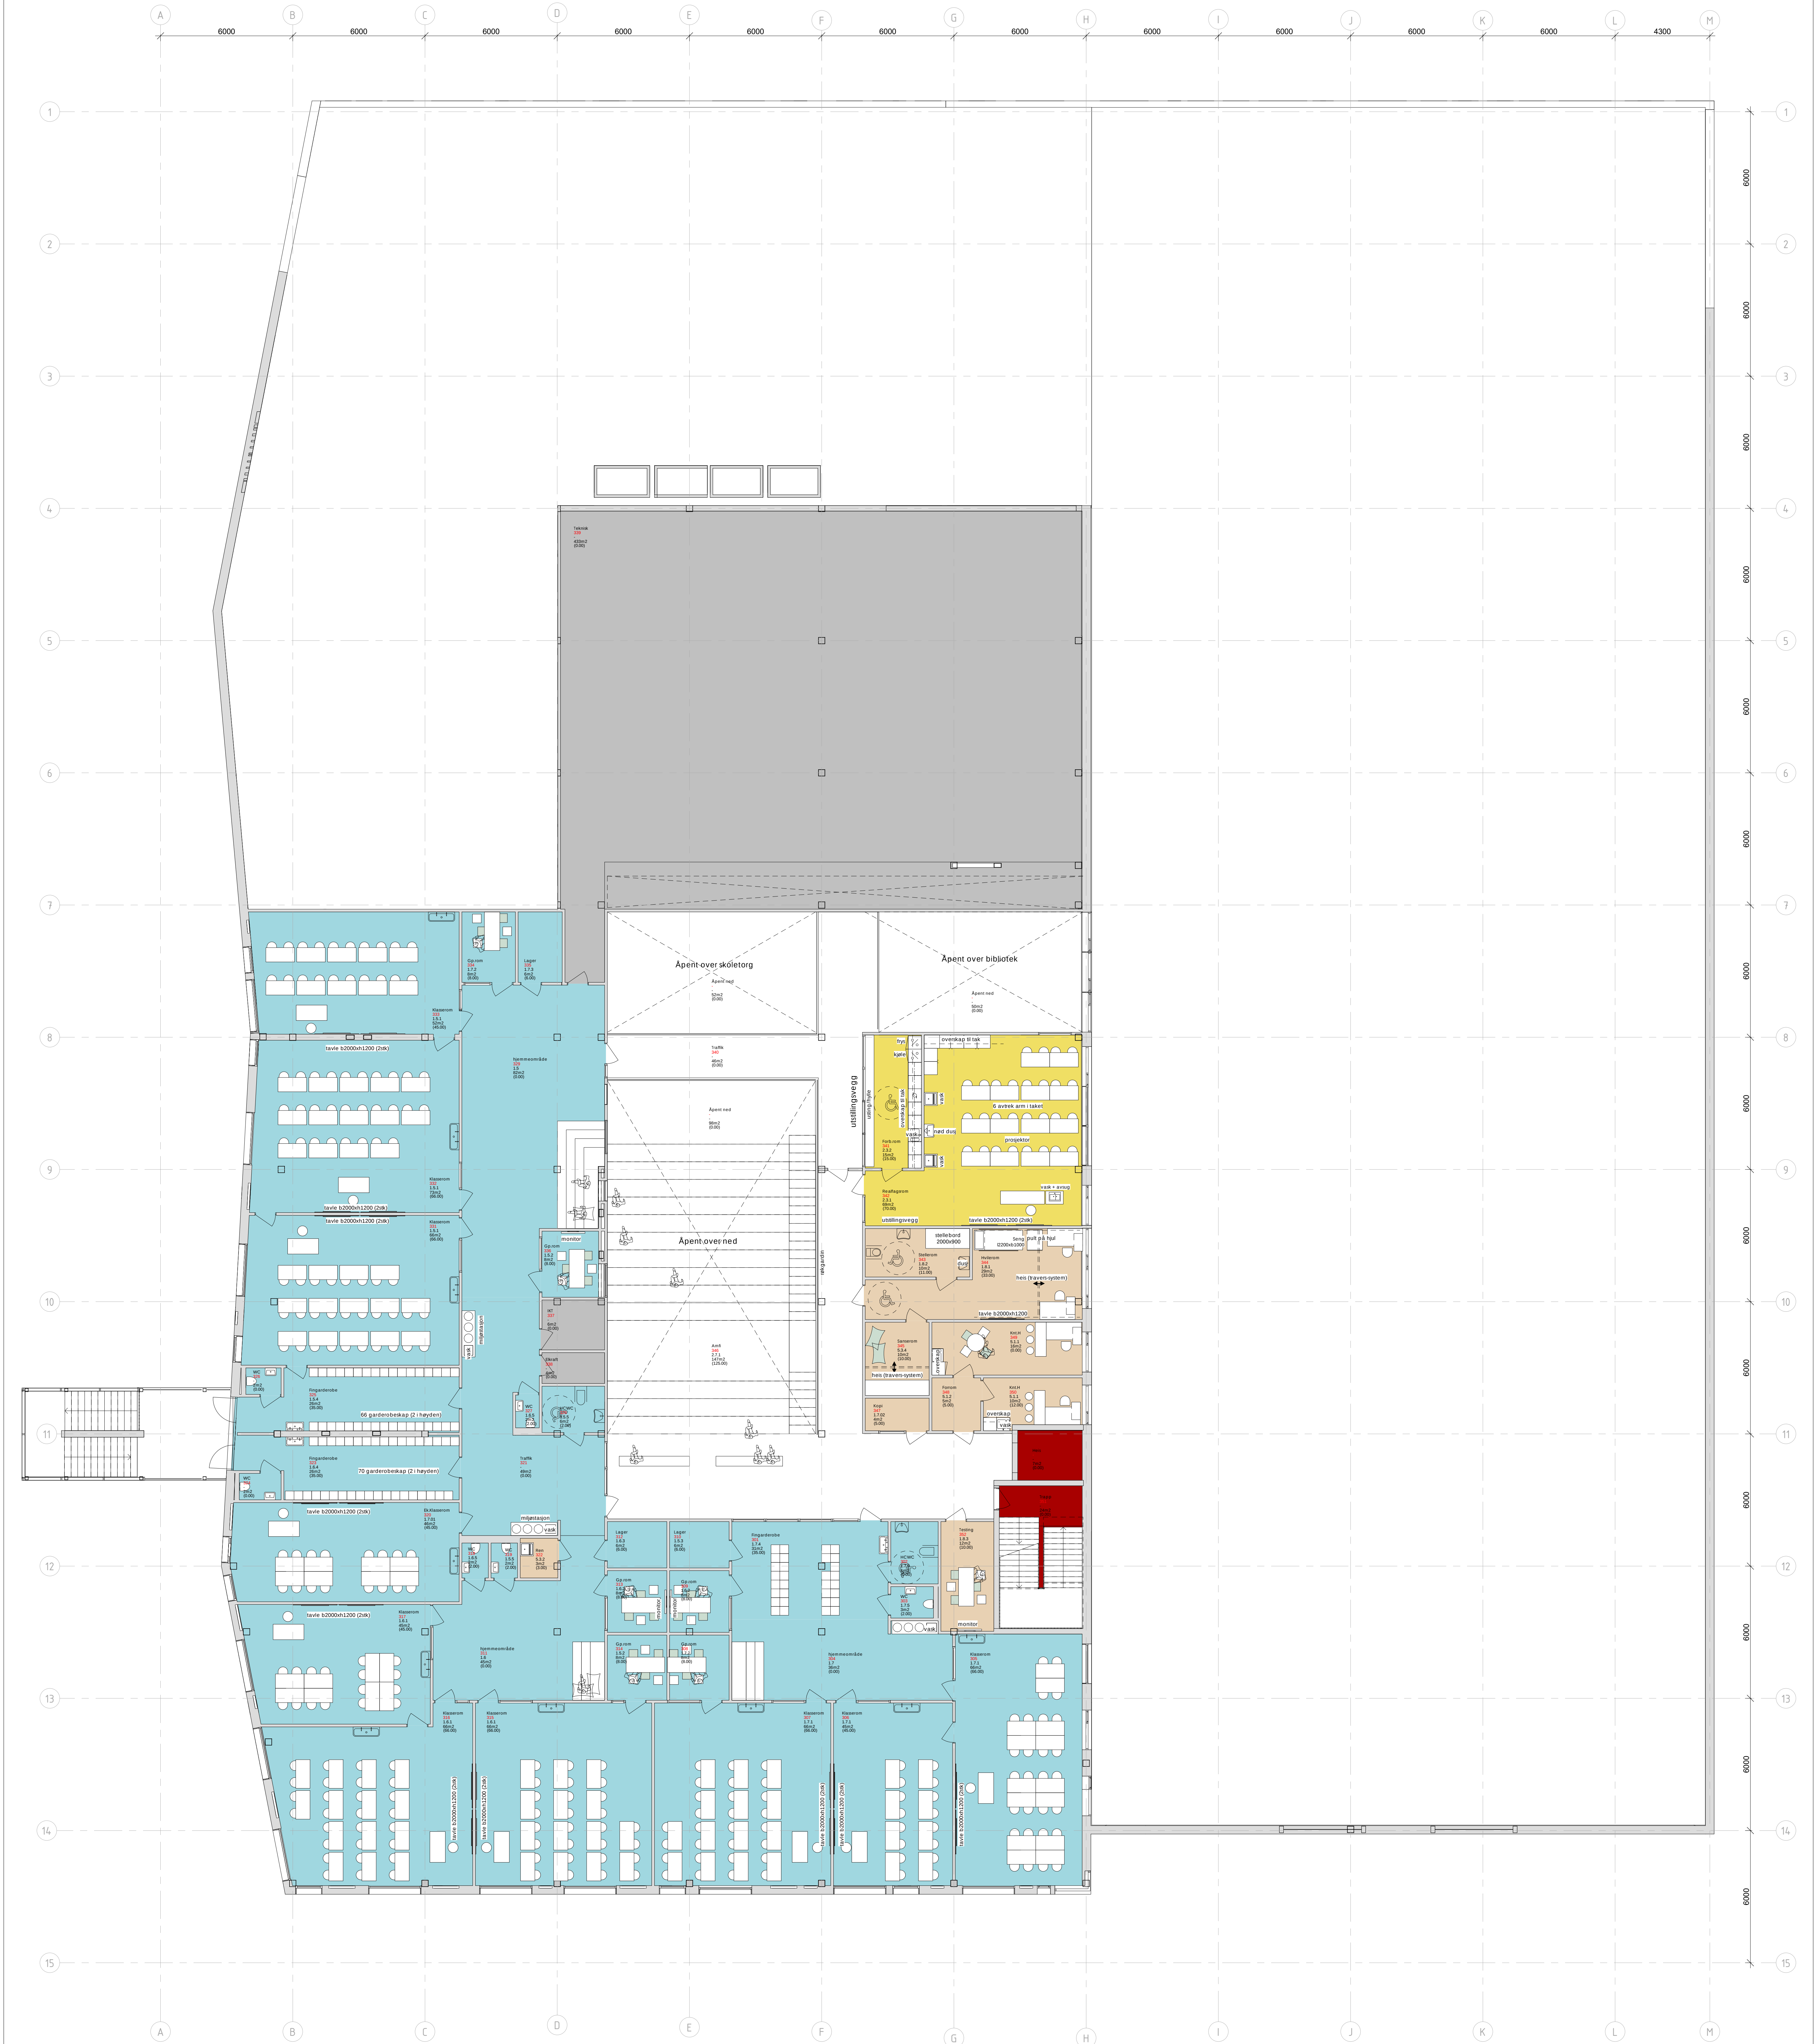

051015

nord

05

10

15

Rev.

Beskrivelse

Dato

Tegh.

Sign.

Kontroll

Prosjekteringsgruppen:

ARK: HLM ARKITEKTUR AS

LARK: SMEDSVIG LANDSKAPSRKTER

RIB: MULTICONSULT

RIE: MULTICONSULT

RV: MULTICONSULT

hlm HUS

SMEDSVIG

Multiconsult

+47 55 55 04 00

+47 73 10 10 50

+47 55 21 04 70

+47 55 62 37 00

LOKALISERINGSFIGUR:

Fase: Forprosjekt

Arbeidsgiver: LINDÅS KOMMUNE

Entreprenør: CONSTRUCTA

Titel: Alversund Skole

Plan 03 Presentasjon

03-A-200-20-003

Godkjent

Kontroll prosjekt

Sign: DB PHN

Dato: 17/06/2018

Kontroll utførelse

Sign: Kontroll