


Byggtyper	Tegnforklaring	Støynivå	Prosjekt	Produisert for	Lindås kommune
Bolig	Road	... < 55	E39 Knarvik sentrum, detaljreguleringsplan Alle veglekjer	Tegningsdato	21.6.2017
Fritidsbolig	Parking Lot	55 ≤ ... < 65		Prosjektnummer	5170657
Næringsbygg/offentlig bygg	Building	65 ≤ ...	Produert av	InHom	
Overnattingssted	Barrier		Kontrollert av	AdSul	
Barnehage/skole	Contour Line		Målestokk	1:2000 (A3)	
Pleieinstitusjon	Building Evaluation		Tegningsnummer		
Øvrige/ikke støyutsatt	Calculation Area		Dato geometri grunnlag	18.5.2017	
Nye hus			Beregningsoppløsning: 5 x 5 m Støynivå Lden [dB] 1.5 m.o.t. Høyeste fasadenivå Lden [dB]		

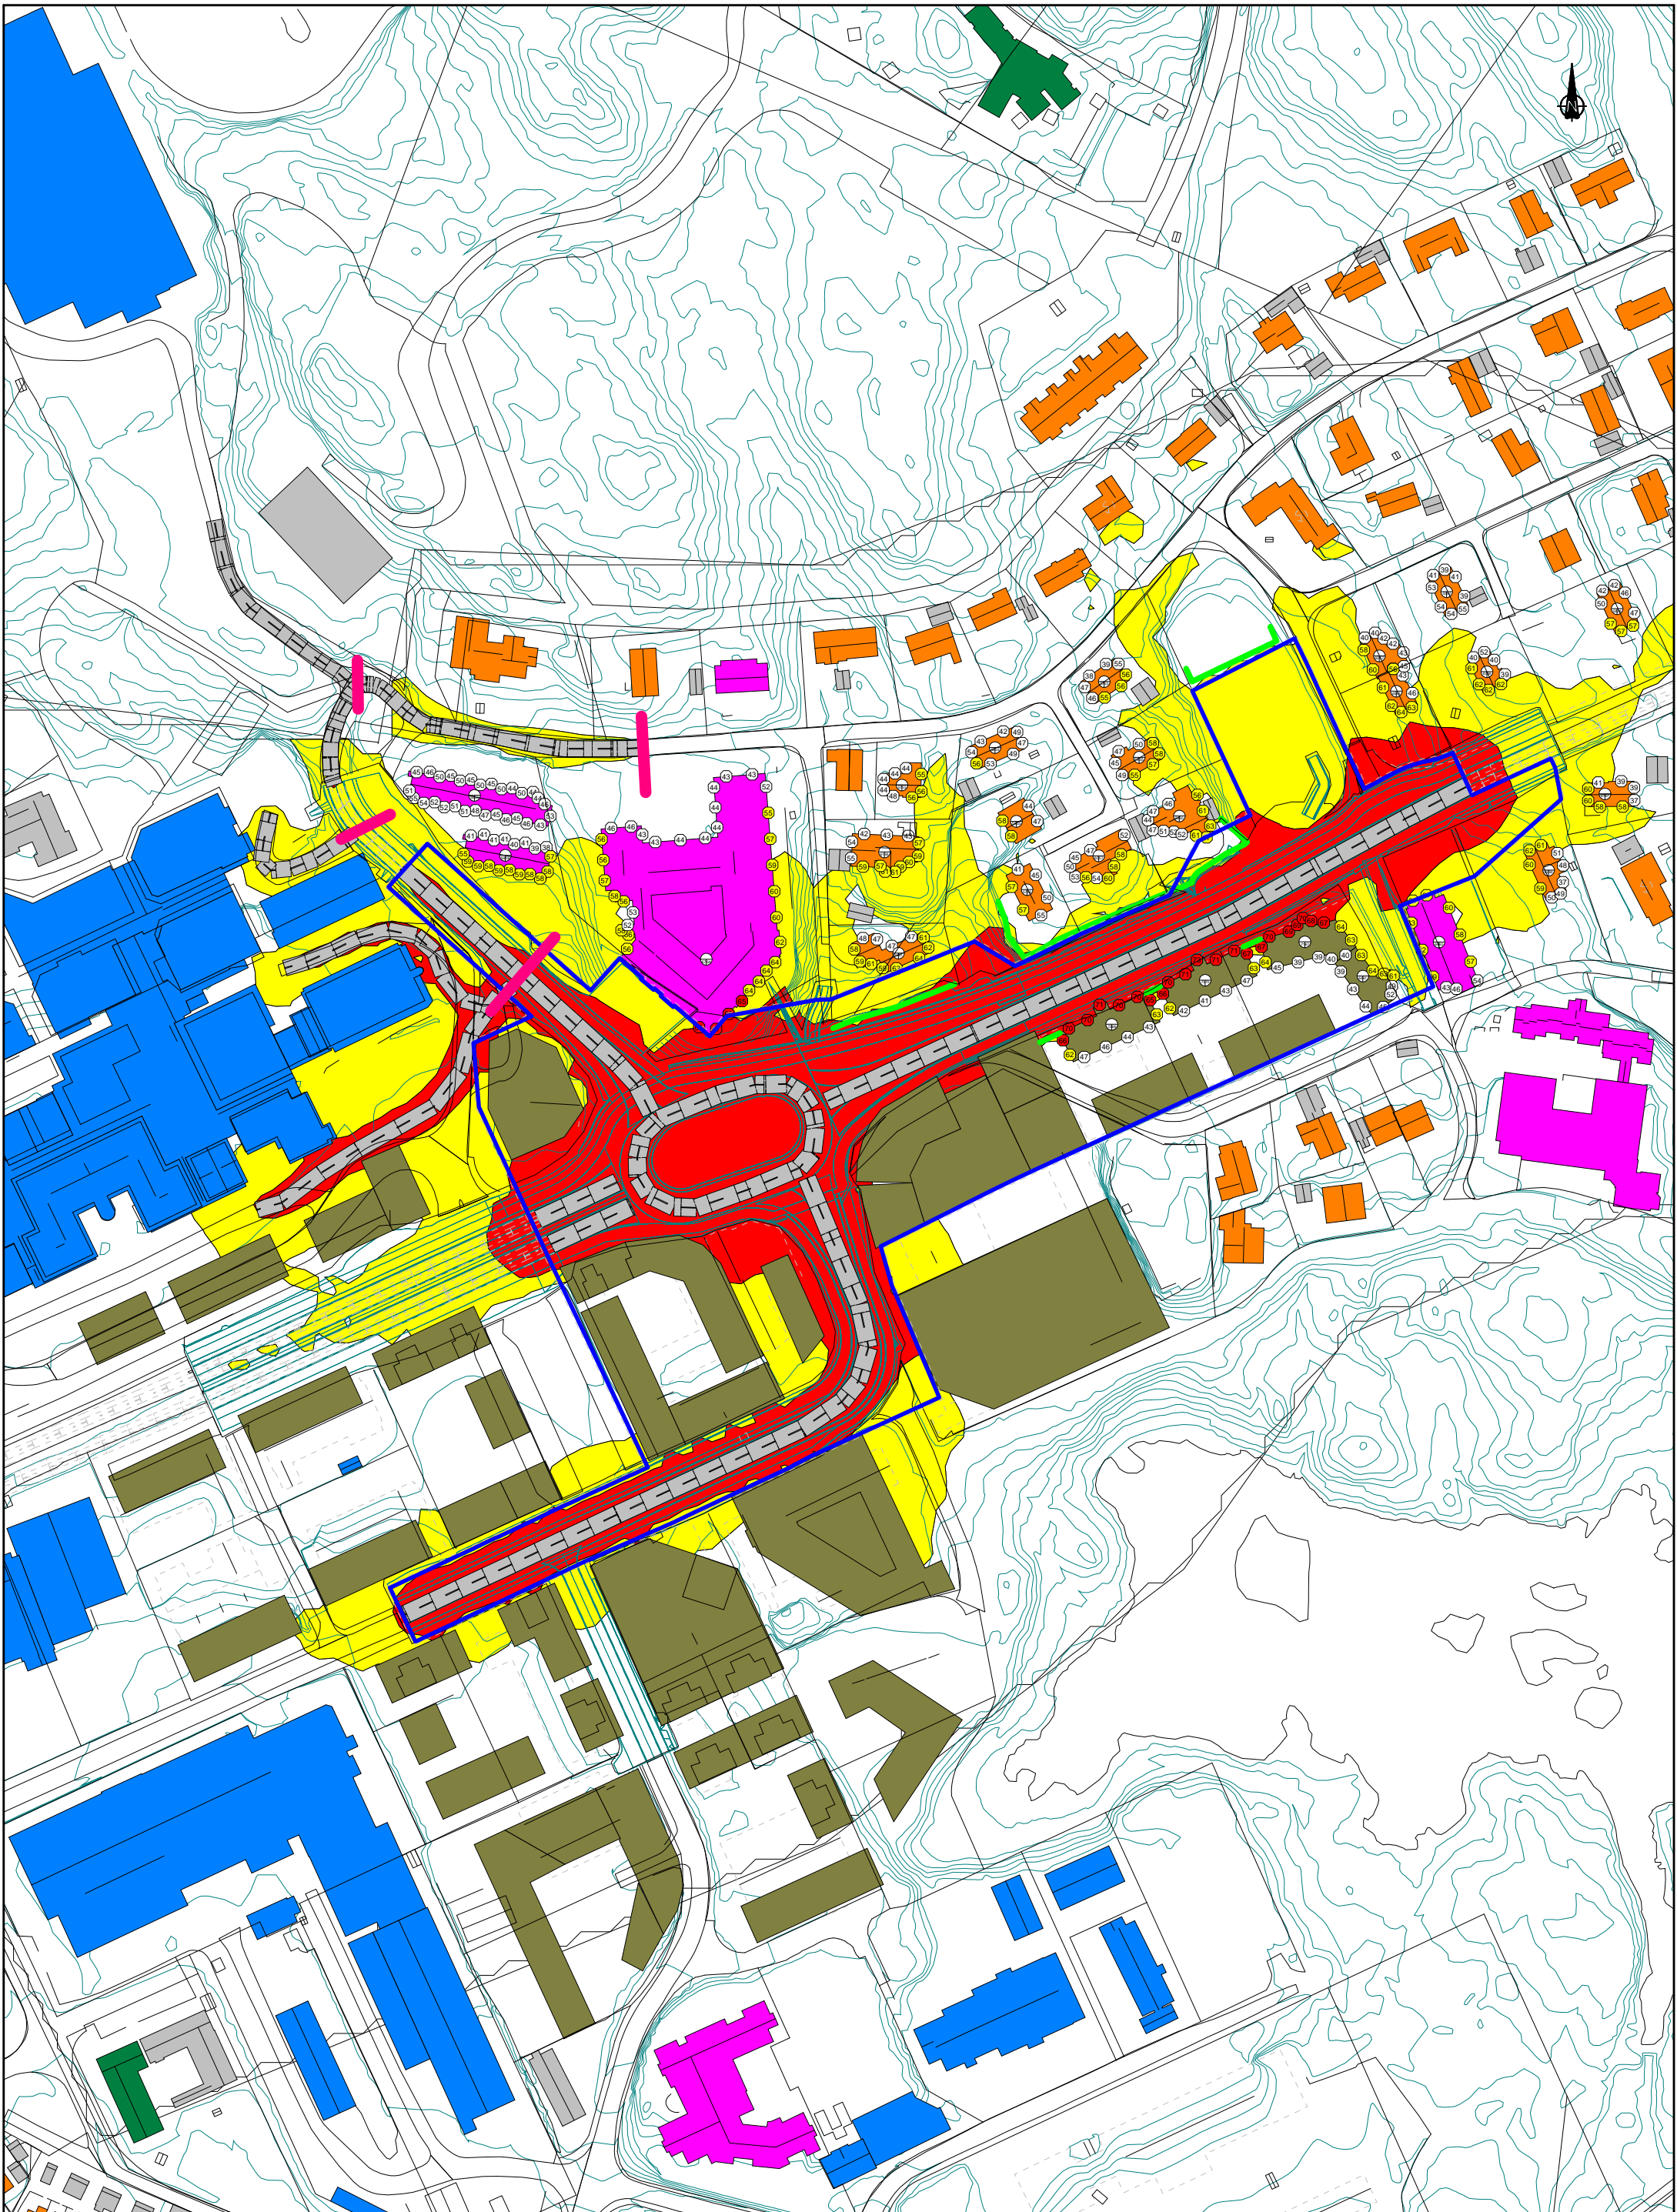



Byggtyper	Tegnforklaring	Støynivå	Prosjekt	Produisert for	Lindås kommune
Bolig	Road	... < 55	E39 Knarvik sentrum, detaljreguleringsplan Veglekkjer berre innanfor plangrensa	Tegningsdato	21.6.2017
Fritidsbolig	Parking Lot	55 <= ... < 65		Prosjektnummer	5170657
Næringsbygg/offentlig bygg	Building	65 <= ...		Produert av	InHom
Overnattingssted	Barrier		Kontrollert av	AdSul	
Barnehage/skole	Contour Line		Målestokk	1:2000 (A3)	
Pleieinstitusjon	Building Evaluation		Tegningsnummer	NA	
Øvrige/ikke støyutsatt	Calculation Area		Dato geometri grunnlag	18.5.2017	
Nye hus			Beregningsoppløsning: 5 x 5 m Støynivå Lden [dB] 1.5 m.o.t. Høyeste fasadenivå Lden [dB]		