


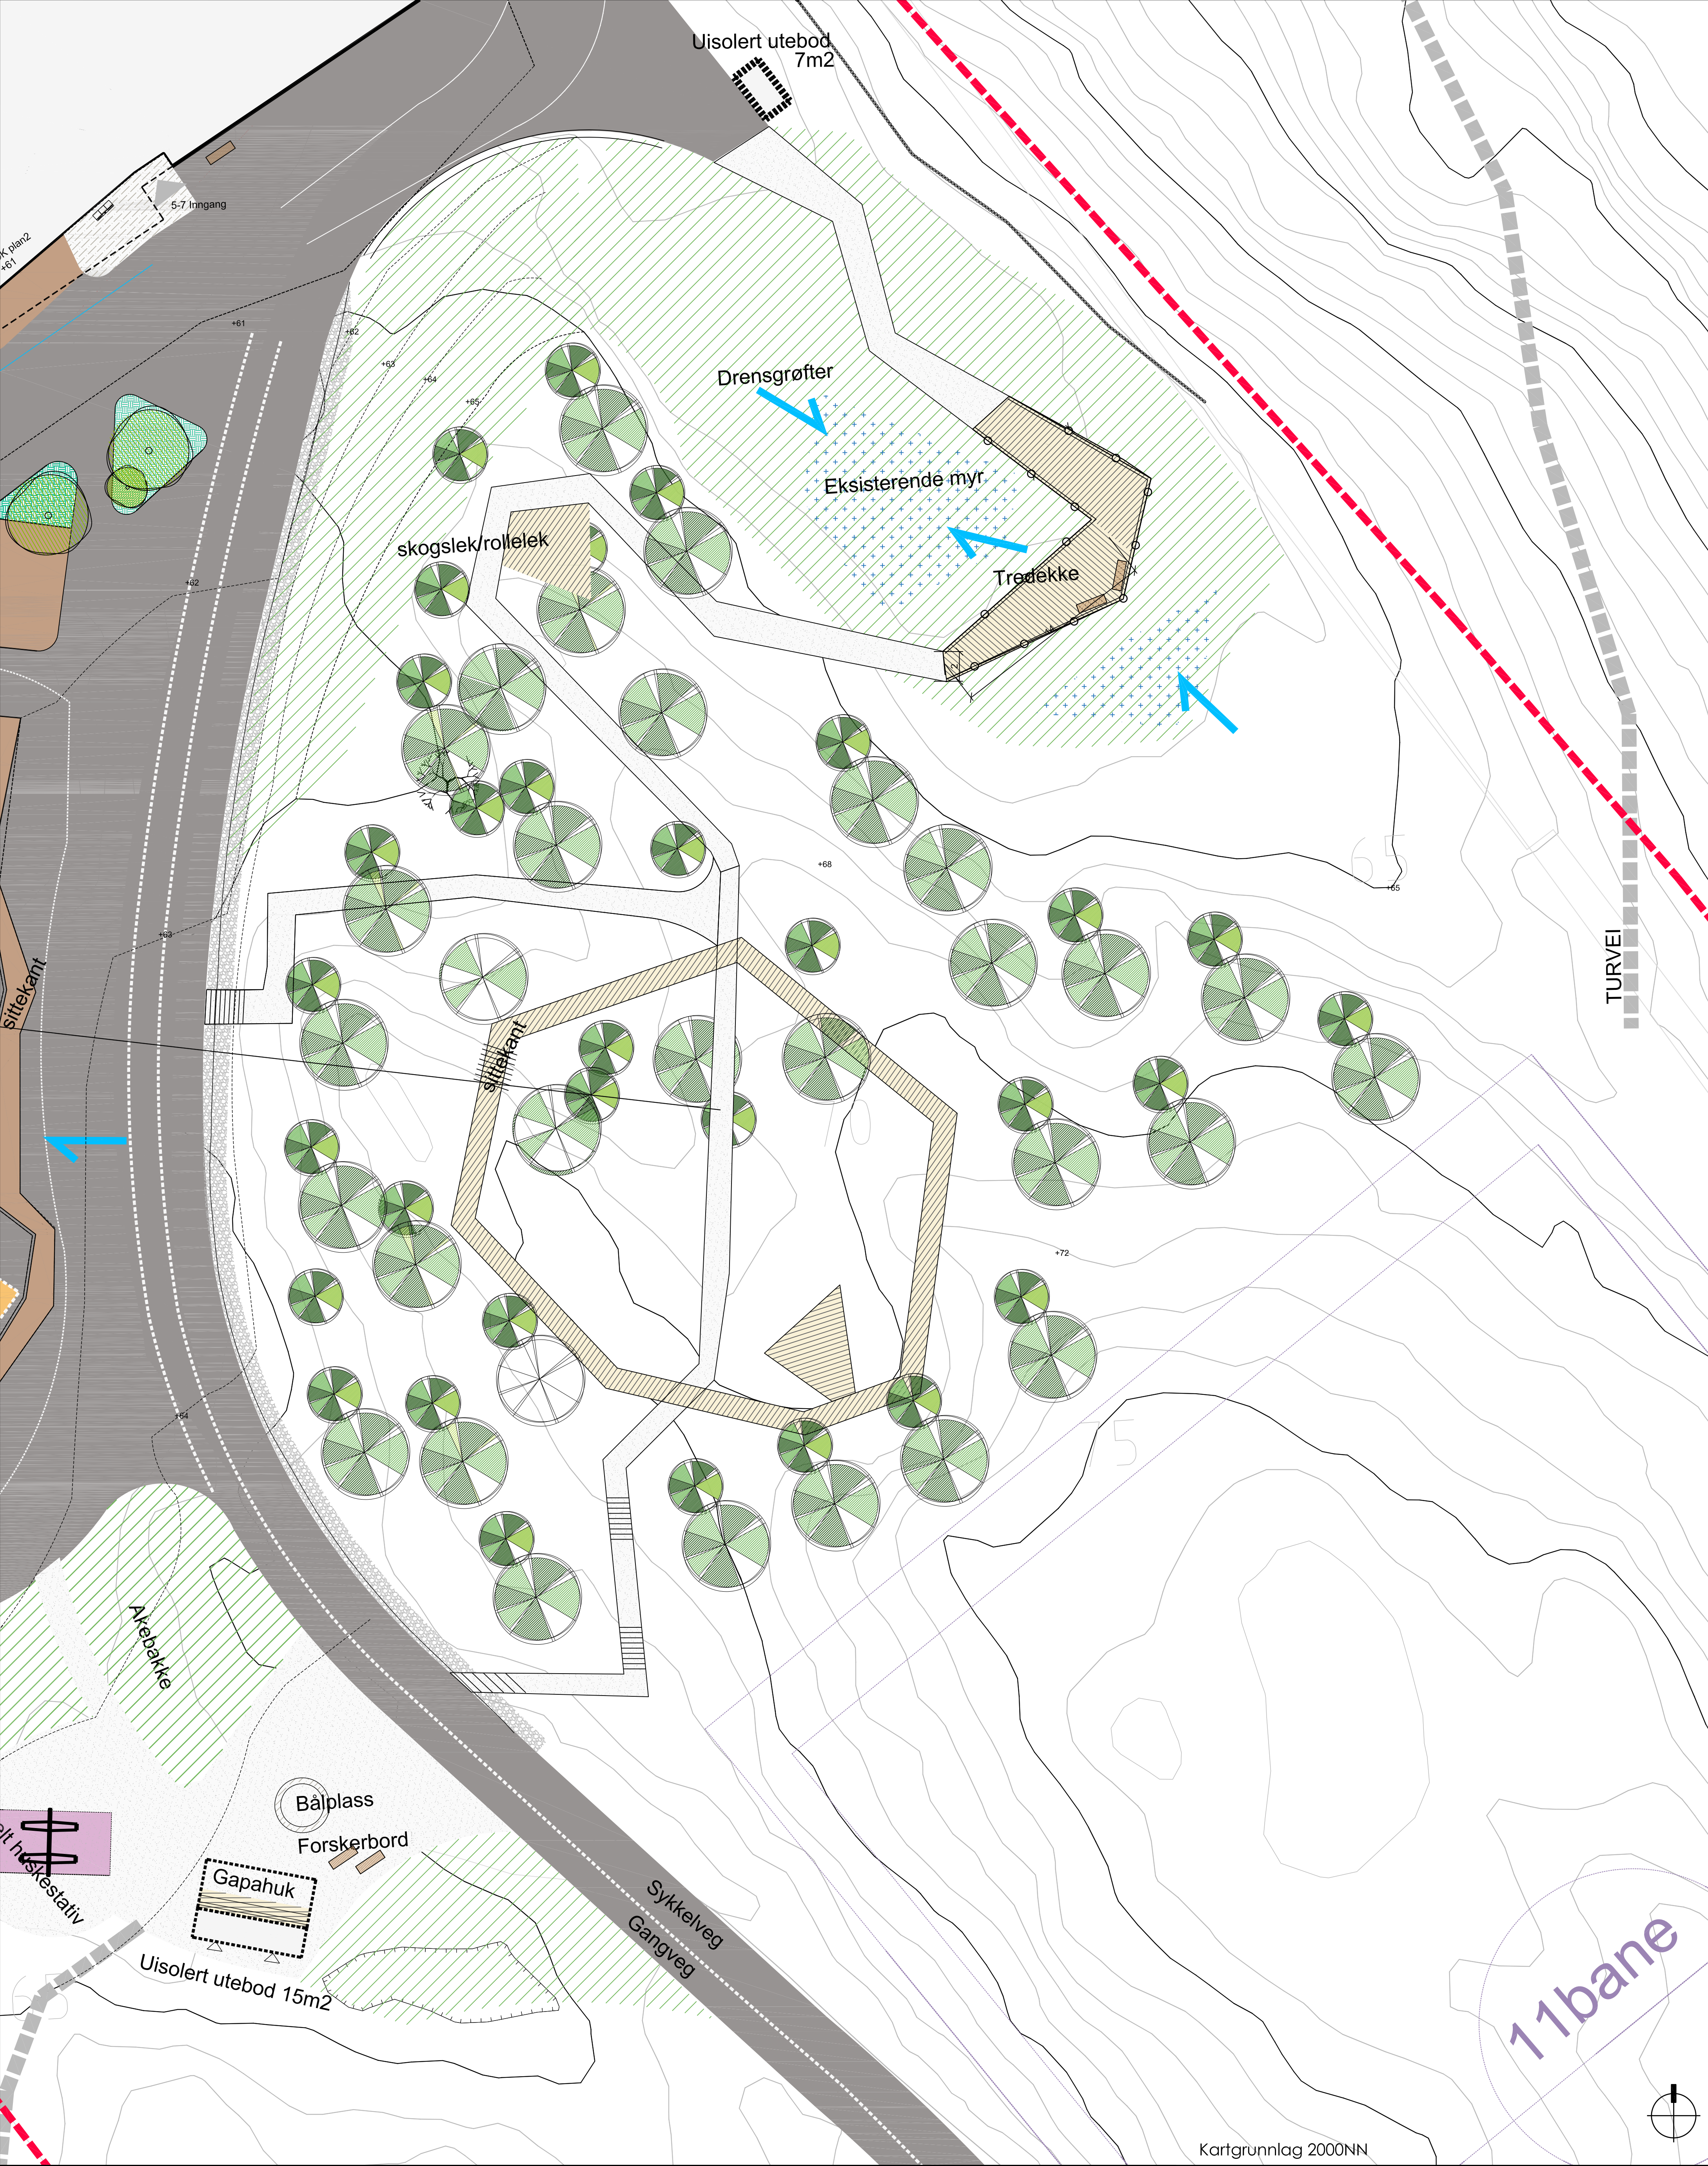

TEGNFORKLARING									
	Planområdegrense		Gressplen		Tredekke		Kjøringsretning		
	Bygg / takuslikk bygg		Plantefelt		Asfaltdække		Informasjonsskilt		
	Hoved innganger		Tilbakeføring terreng/gressbakke		Gummidekke		Bålplass		
	Andre innganger		Regnbed		Gummibark		Kantstein mellom parkering og		
	Terrenghøyder		Våtmark/myr		Fallgrus 6-kant disse		Dobbel huske		
	Nye koter		Sandkase		Kulestein		Avfalls		
	Børstet betongdekke		Nye trær		Bod		Terrengtrapp		
	Grusdekke		Eks. trær		Sykkelparkering		Vegbom		
					UU - lede og varselinje				
					Skile				
					Benk				
					Sykelbane/asfalt maling				
					Klatrehus				
					Fuglerede huske				

Kartgrunnlag 2000NN									
11bane									
Lindås Kommune									
Alversund Barneskule									
FORPROSJEKT									
SKOGSLEK									
SAK NR.: 17-2030	TEGN.NR.: L50-04	MÅLESTOKK: 1:200 (A1) LD	TEGNET AV: IH	KONTR: IH	DATO: 01.06.2018	REV.:			