


- B = Bærevegg
- L = Åpningsbart vindu
- F = Fast vindu
- L/F = Fast med åpningsbart felt iht. fasade
- Syn = Synlig drager
- Skj = Skjult drager

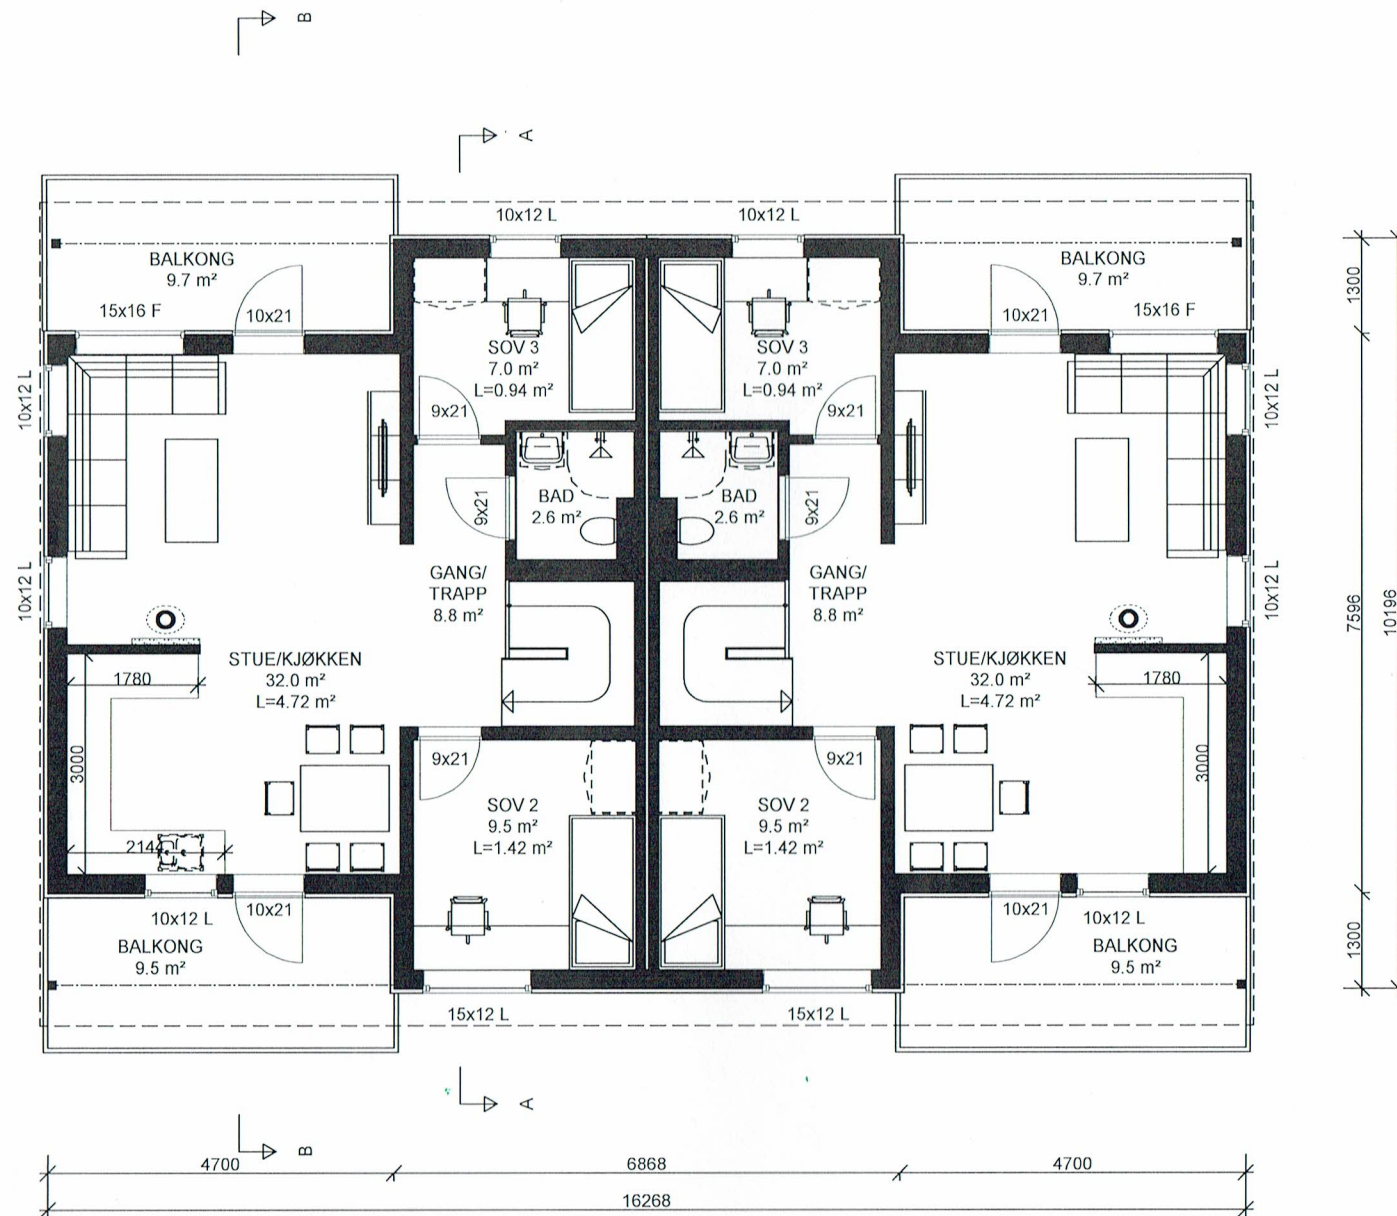

"Moderne"  
KVINA Spes.

ETASJEPLAN 2.etg	Tiltakshaver : Majo Eigendom AS	MÅL 1 : 100
 <small>Denne tegning tilhører Bolig Partner AS og kan ikke benyttes uten skriftlig samtykke</small>	Byggeplass : Erstadvegen BE5, 5911 Alversund	Dato 06.08.18 Sign.jm
		Gnr: 141 Bnr: 74 Fnr: