

1

2

3

4

E1

A  
B2.01

I

J

Tegning nr.  
**B1.01** Rev.

974

2100

UP

UP

B  
B2.02

B  
B2.02

8434

Møterom

K

11640

1500

A  
B2.01

Rev.	Revisjonen gjelder	Utført	Kontr.	Dato
	VESTNORSK BRUNNBORING NYBYGG MØTEROM	Målestokk		24.04.2018
		1 : 50		hø
			bf	
	Plan 2	Prosjekt nr.	118.21	
		Tegning nr.	B1.01	
			Rev.	

FORELØPIG

**BF** SIVILINGENIØR  
**BJARTE FYLLINGEN AS**  
 RÅDGIVENDE INGENIØR I BYGGTEKNIKK  
 OG BYGGELEDELSE - MRIF

**RIE**

Spelhaugen 8, 5147 Fyllingsdalen  
 E-post: firmapost@fyllingen.as  
 Tlf. 55 17 65 65

19.06.2018 09:29:22


I

J

K

E2

Tegning nr.	Rev.
<b>B2.01</b>	

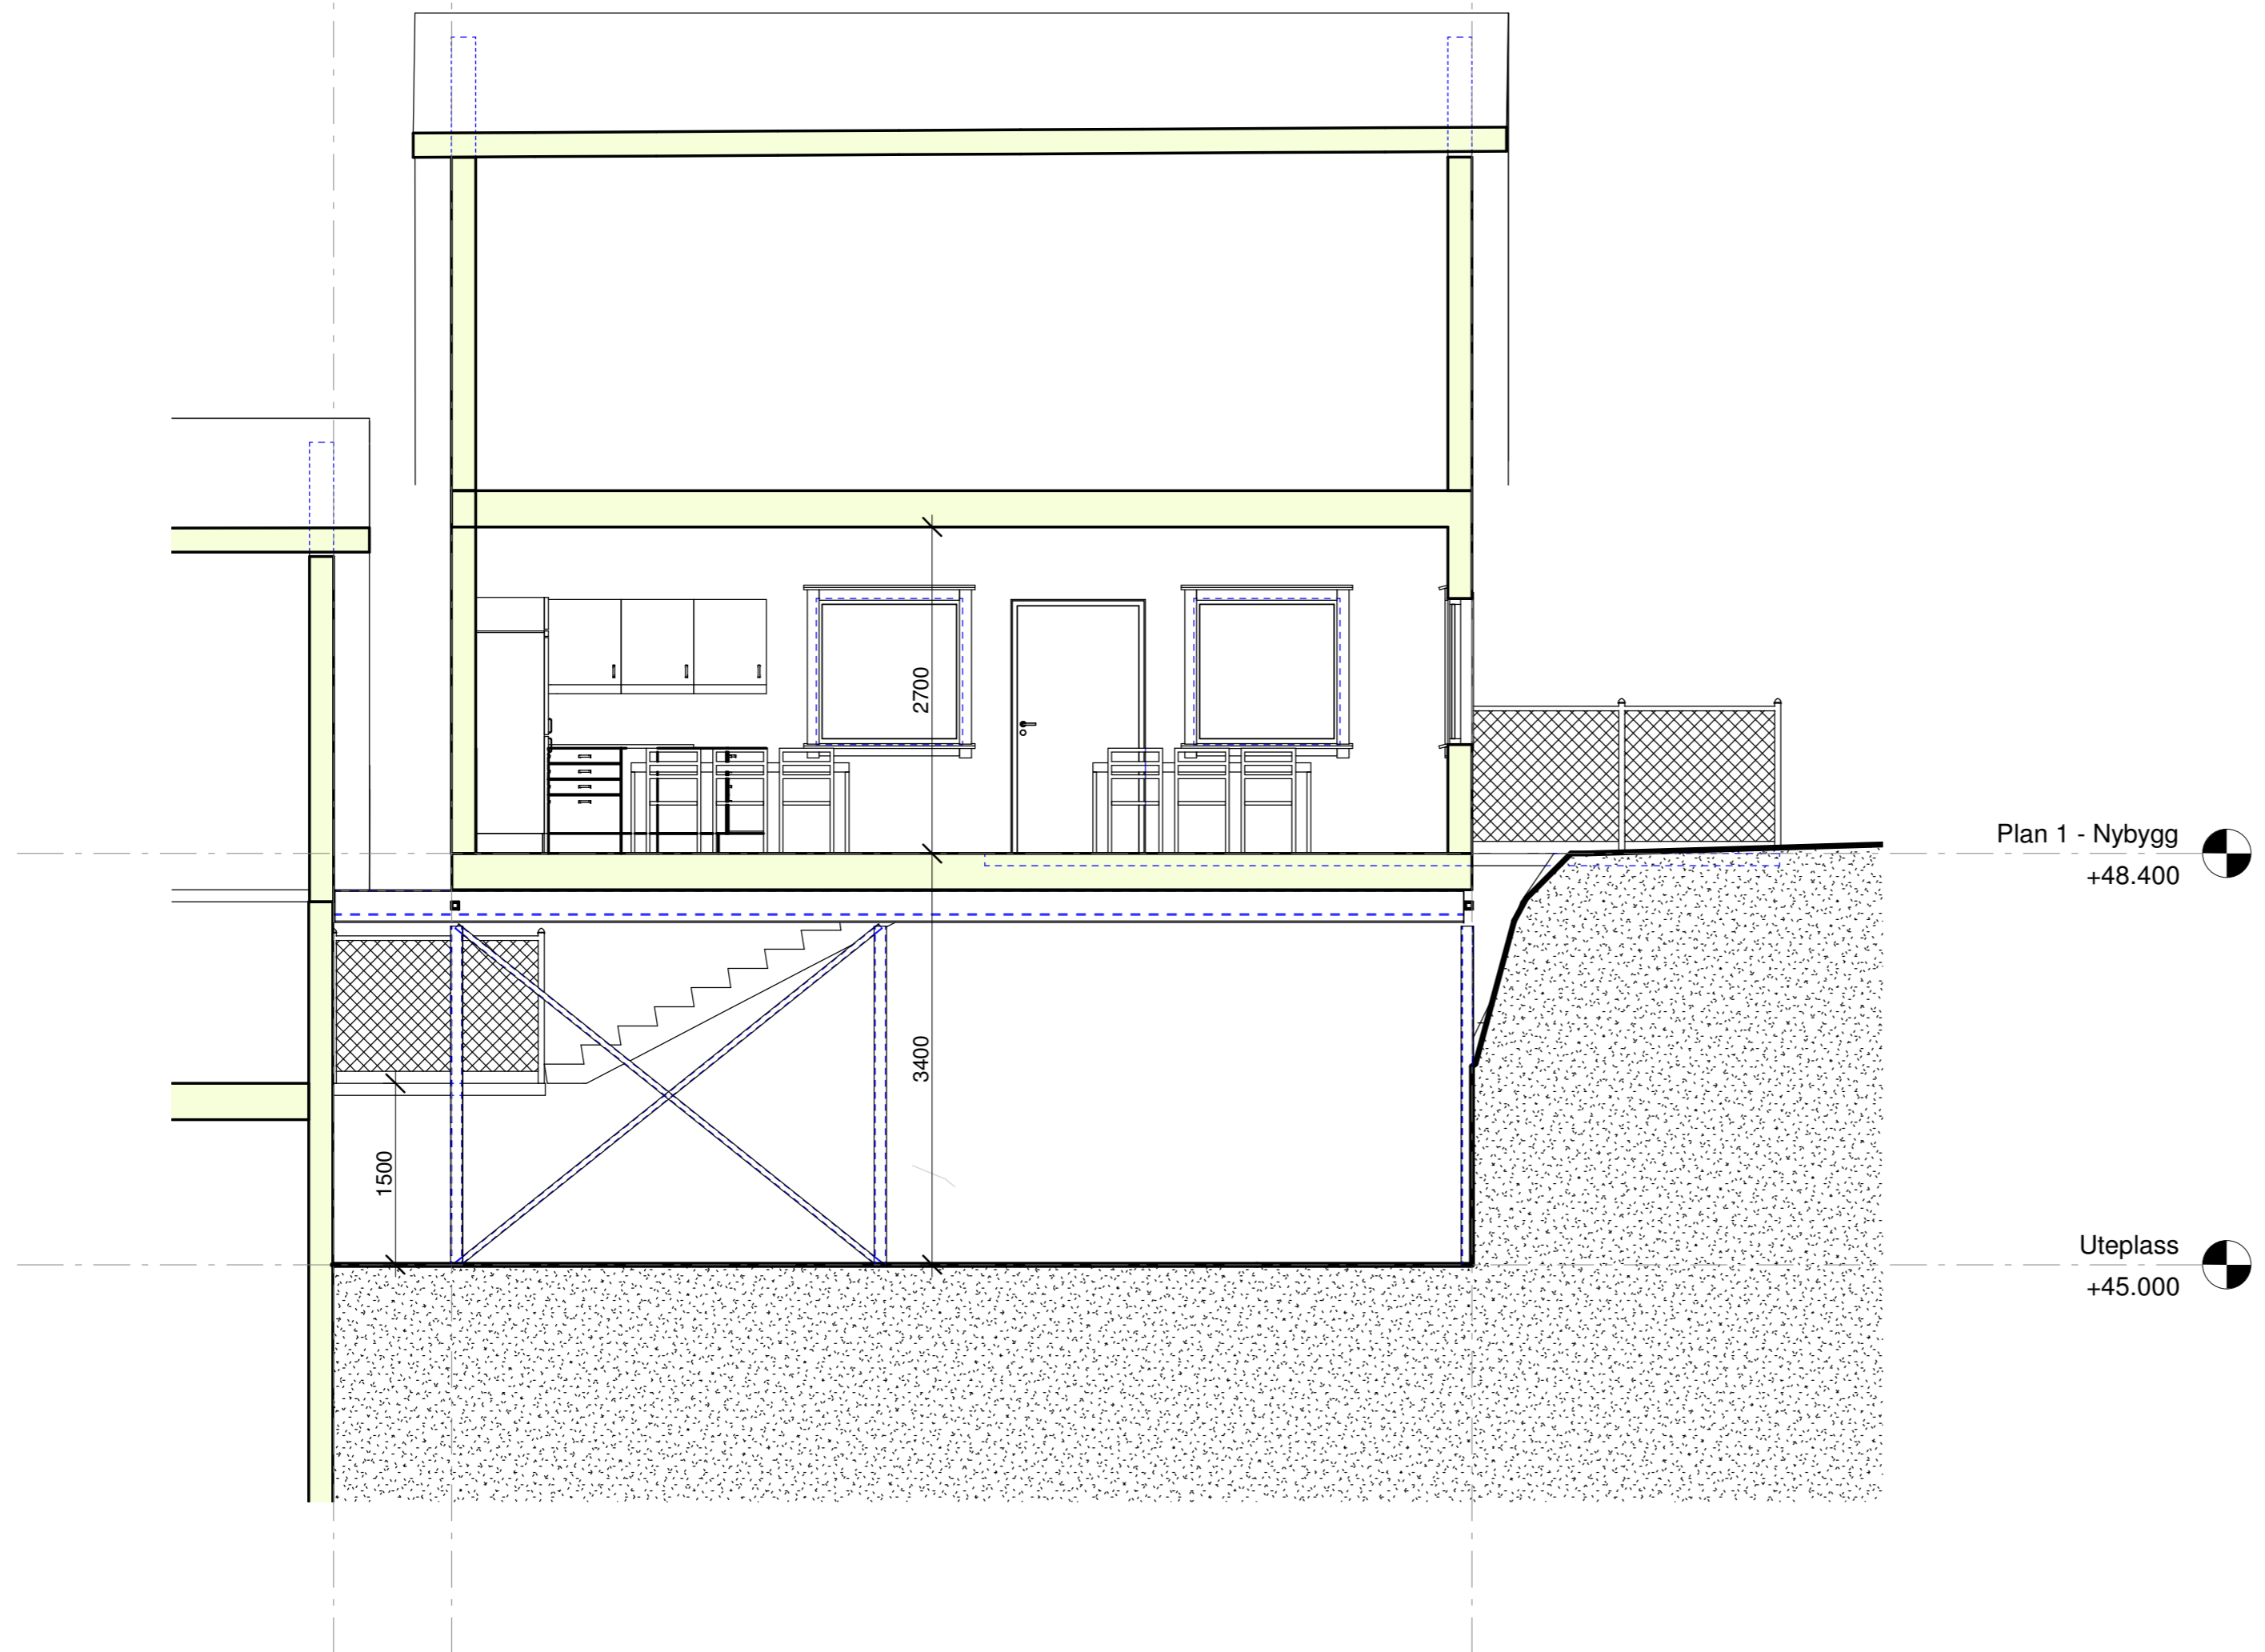

Plan 1 - Nybygg  
+48.400


Uteplass  
+45.000

ANMELD. TEGN.

Rev.	Revisjonen gjelder	Utført	Kontr.	Dato
		Dato		24.04.2018
VESTNORSK BRUNNBORING NYBYGG MØTEROM		Målestokk	Tegnet	hø
		1 : 50	Kontr.	bf
SNITT A-A		Prosjekt nr.	118.21	
		Tegning nr.	<b>B2.01</b>	
SIVILINGENIØR <b>BJARTE FYLLINGEN AS</b> RÅDGIVENDE INGENIØR I BYGGTEKNIKK OG BYGGELEDELSE - MRIF		Speilhaugen 8, 5147 Fyllingsdalen E-post: firmapost@fyllingen.as Tlf. 55 17 65 65		

19.06.2018 10:28:24

Tegning nr.  
**B2.02** Rev.

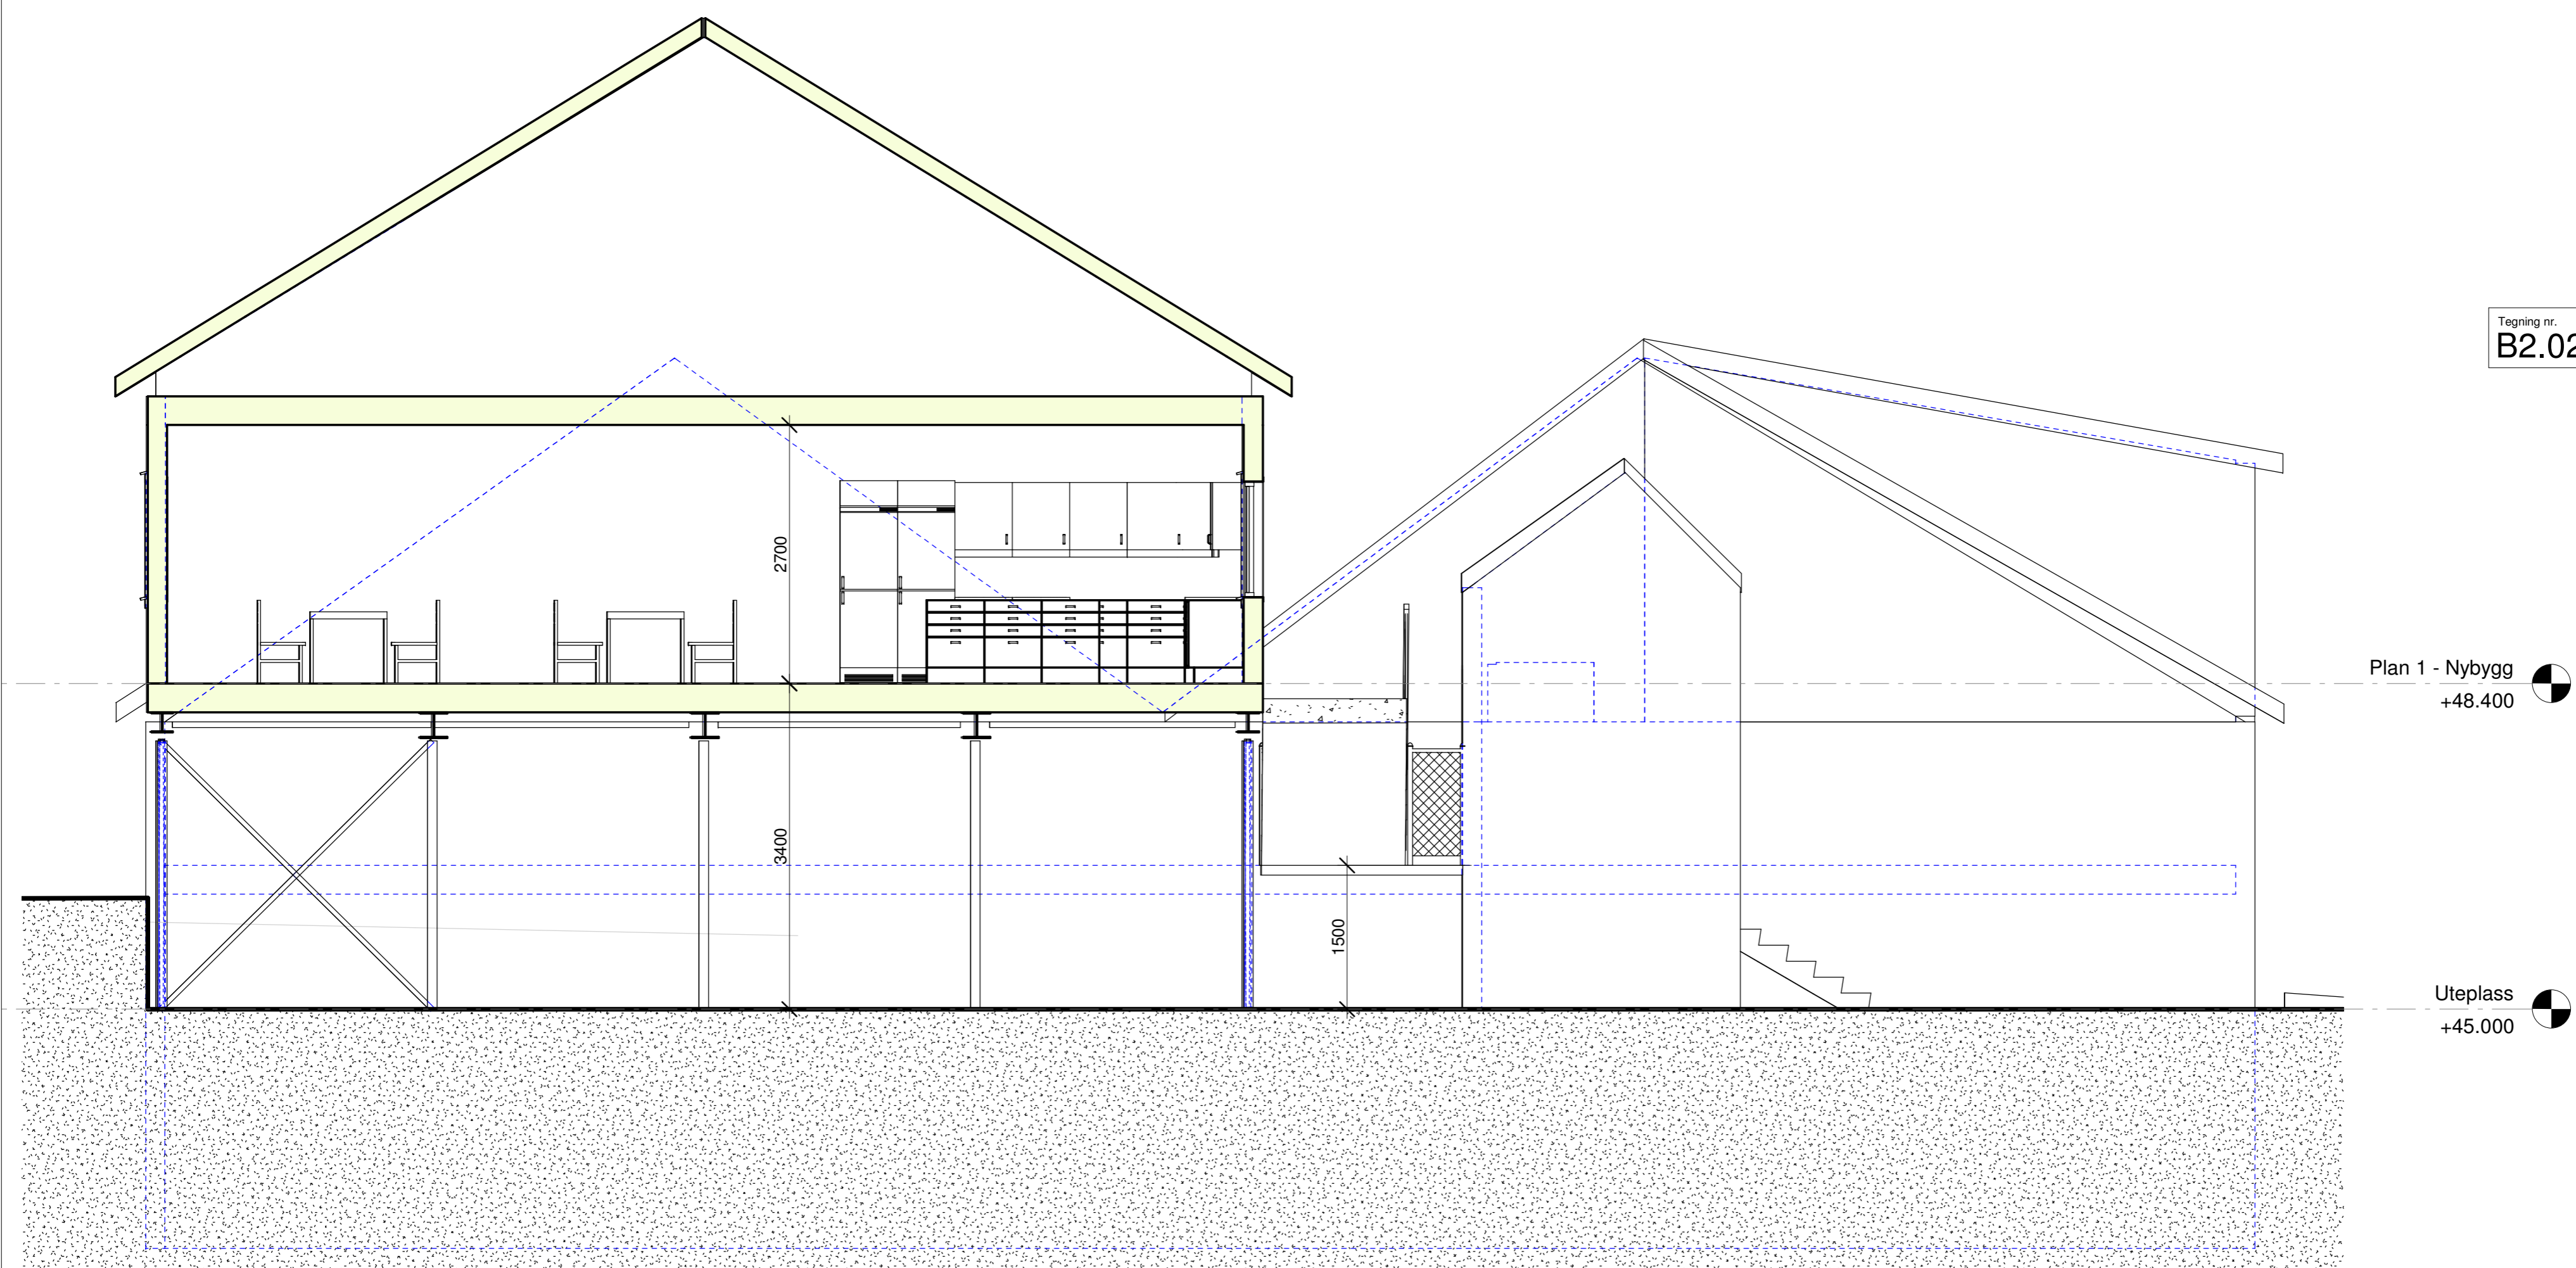


Plan 1 - Nybygg  
+48.400


Uteplass  
+45.000

Rev.	Revisjonen gjelder	Utført	Kontr.	Dato
		Dato		24.04.2018
VESTNORSK BRUNNBORING NYBYGG MØTEROM		Målestokk	Tegnet	hø
		1 : 50	Kontr.	bf
SNITT B-B		Prosjekt nr.	118.21	
		Tegning nr.	B2.02	
			Rev.	
ANMELD.TEGN. <b>BF</b> BJARTE FYLLINGEN AS RÅDGIVENDE INGENJØR I BYGGETEKNIKK OG BYGGELEDELSE - MRIF		SIVILINGENJØR <b>RIE</b> Speilhaugen 8, 5147 Fyllingsdalen E-post: firmapost@fyllingen.as Tlf. 55 17 65 65		


E4

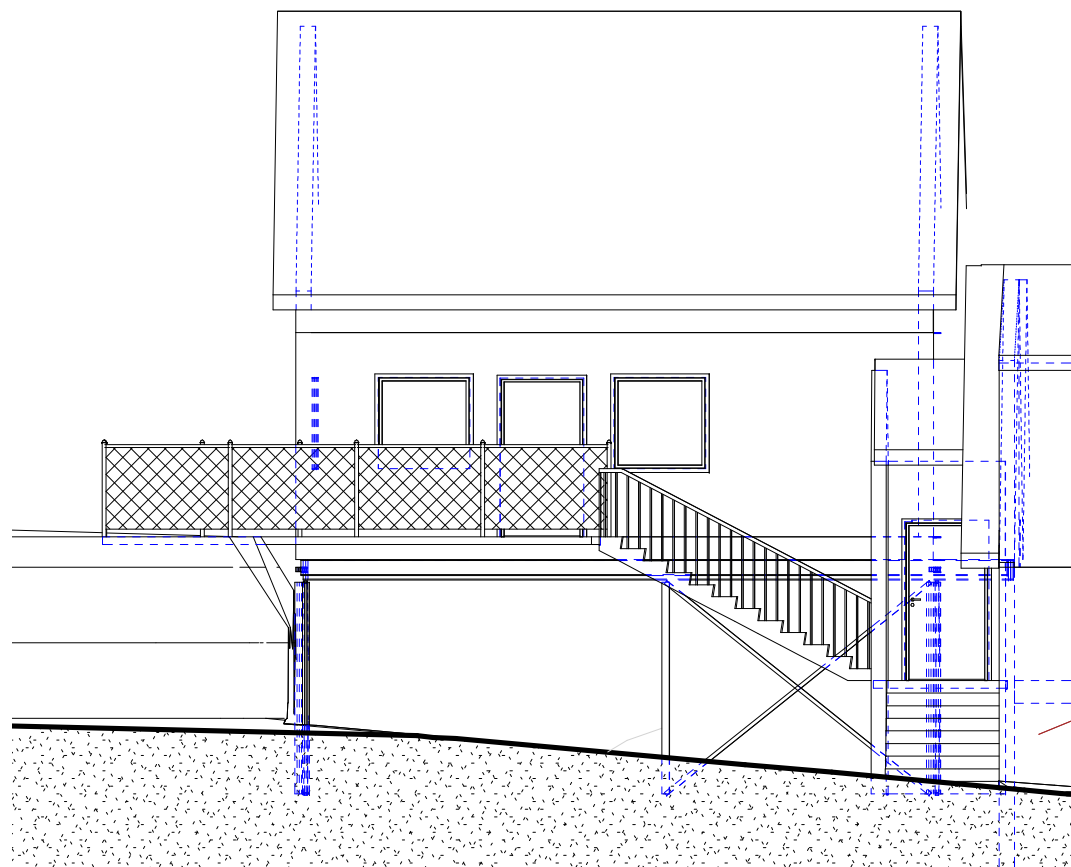

**FASADE NORDVEST**  
1 : 100

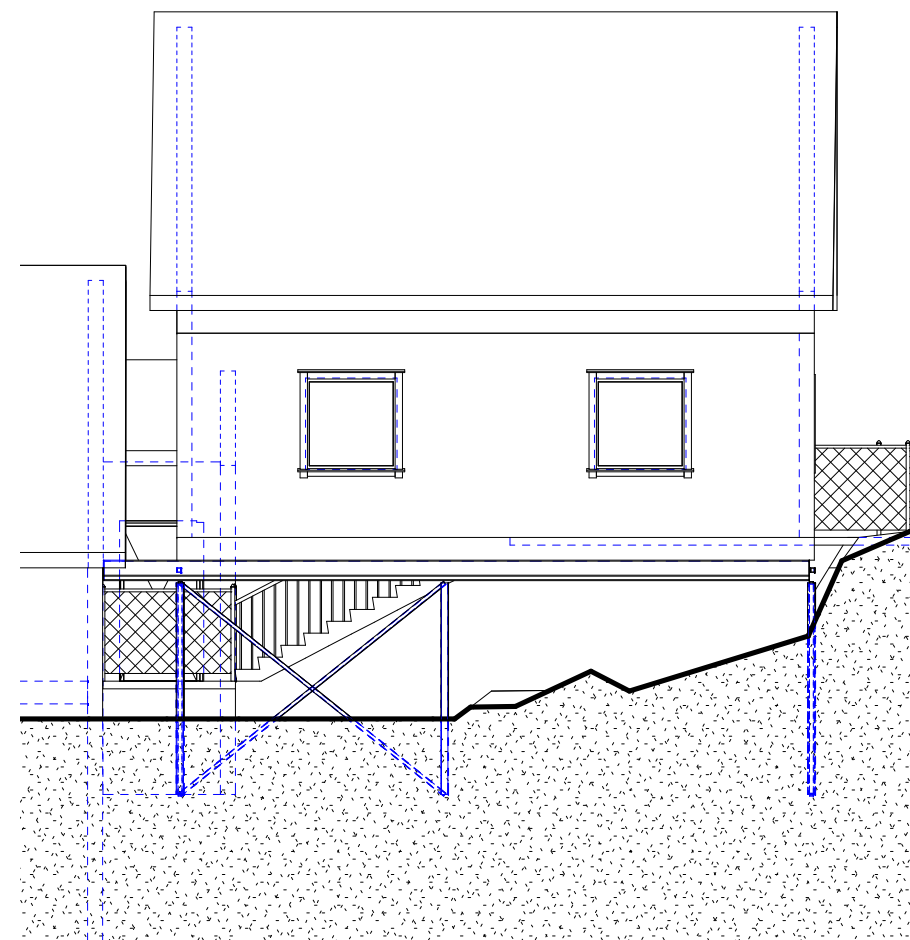

**FASADE SØRVEST**  
1 : 100

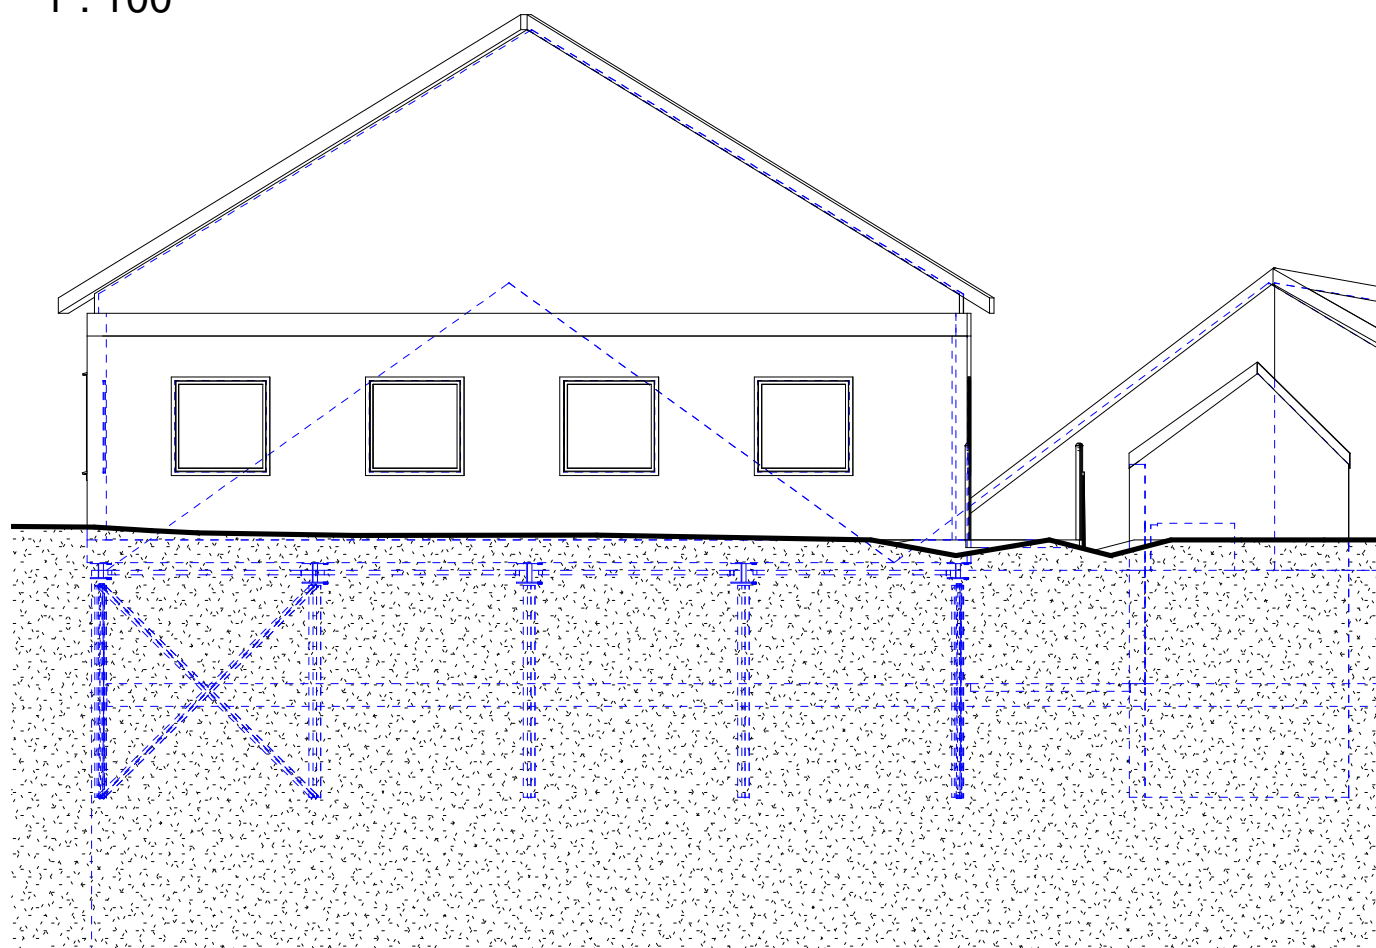

**FASADE SØRØST**  
1 : 100

Rev.	Revisjonen gjelder	Utført	Kontr.	Dato
VESTNORSK BRUNNBORING NYBYGG MØTEROM		Målestokk	Dato 24.04.2018	
		1 : 100	Tegnet	hø
Fasade		Kontr.	bf	
		Prosjekt nr.	118.21	
		Tegning nr.	B0.11	
			Rev.	

ANMELD.TEGN.



SIVILINGENIØR  
**BJARTE FYLLINGEN AS**  
RÅDGIVENDE INGENIØR I BYGGETEKNIKK  
OG BYGGELEDELSE - MRIF



Spelhaugen 8, 5147 Fyllingsdalen  
E-post: firmapost@fyllingen.as  
Tlf. 55 17 65 65